


DISPOSIZIONE CUNICOLI INTERNI ED IMPIANTO DI TERRA

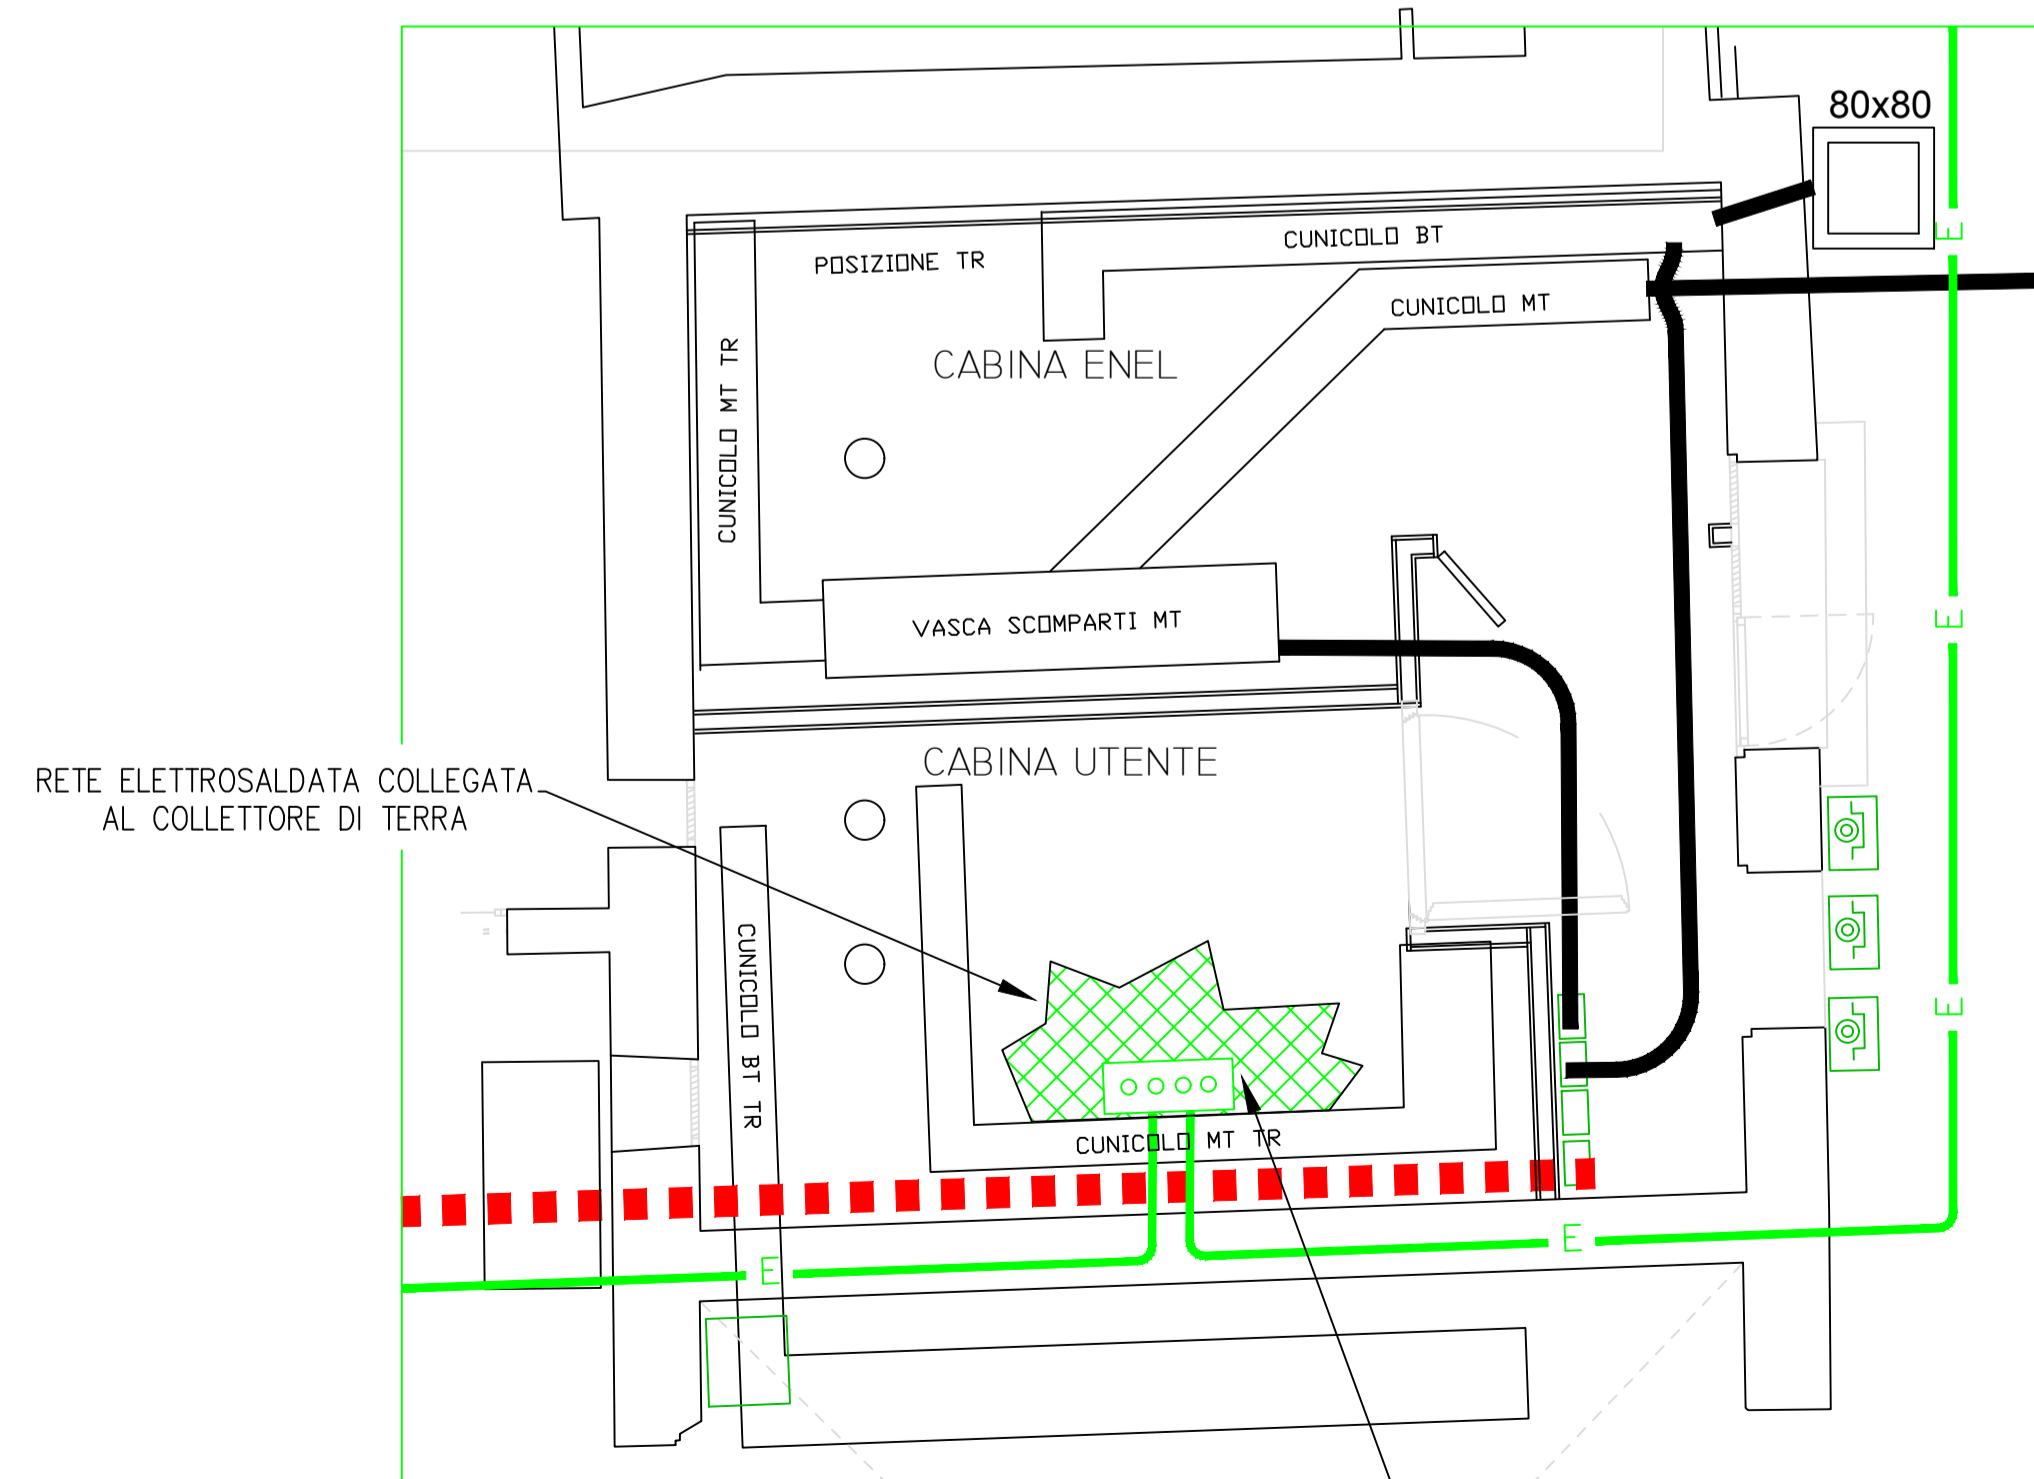

COLLETTORE DI TERRA CON CAVI ETICHETTATI PER COMODA IDENTIFICAZIONE.

COMUNE DI PADOVA

Settore Lavori Pubblici

CASTELLO CARRARESI  
INTERVENTO DI RESTAURO E  
RIQUALIFICAZIONE FUNZIONALE  
STRALCI

PROGETTO ESECUTIVO

IMPORTO COMPLESSIVO: Euro 5.400.00,00

Progetto: LLPP\_EDP\_2018/137

Nome File:

25 Luglio 2018

ELABORATO:  
IMPIANTI ELETTRICI E SPECIALI  
CABINA ELETTRICA DI TRASFORMAZIONE

Scala 1:50	Fase progetto ESEC   REV-01	Codice elaborato _EL_   02
---------------	--------------------------------	-------------------------------

**Progettisti e Collaboratori**

Progettista e Coordinatore alla Prog.: Arch. Domenico Lo Bosco  
Collaboratori alla Progettazione: Arch. Giacomo Peruzzi  
Arch. Luisa Tonietto

Progettazione specialistica:  
Arch. Arianna Garbin  
Per. Ind. Enrico Boscaro  
Per. Ind. Fabio Cappellato  
SM Ingegneria S.r.l. Prof. Ing. Claudio Modena

Capo Settore  
Arch. Luigino Gemaro

RUP  
Arch. Stefano Benvenuto