



Pianta
scala 1:100

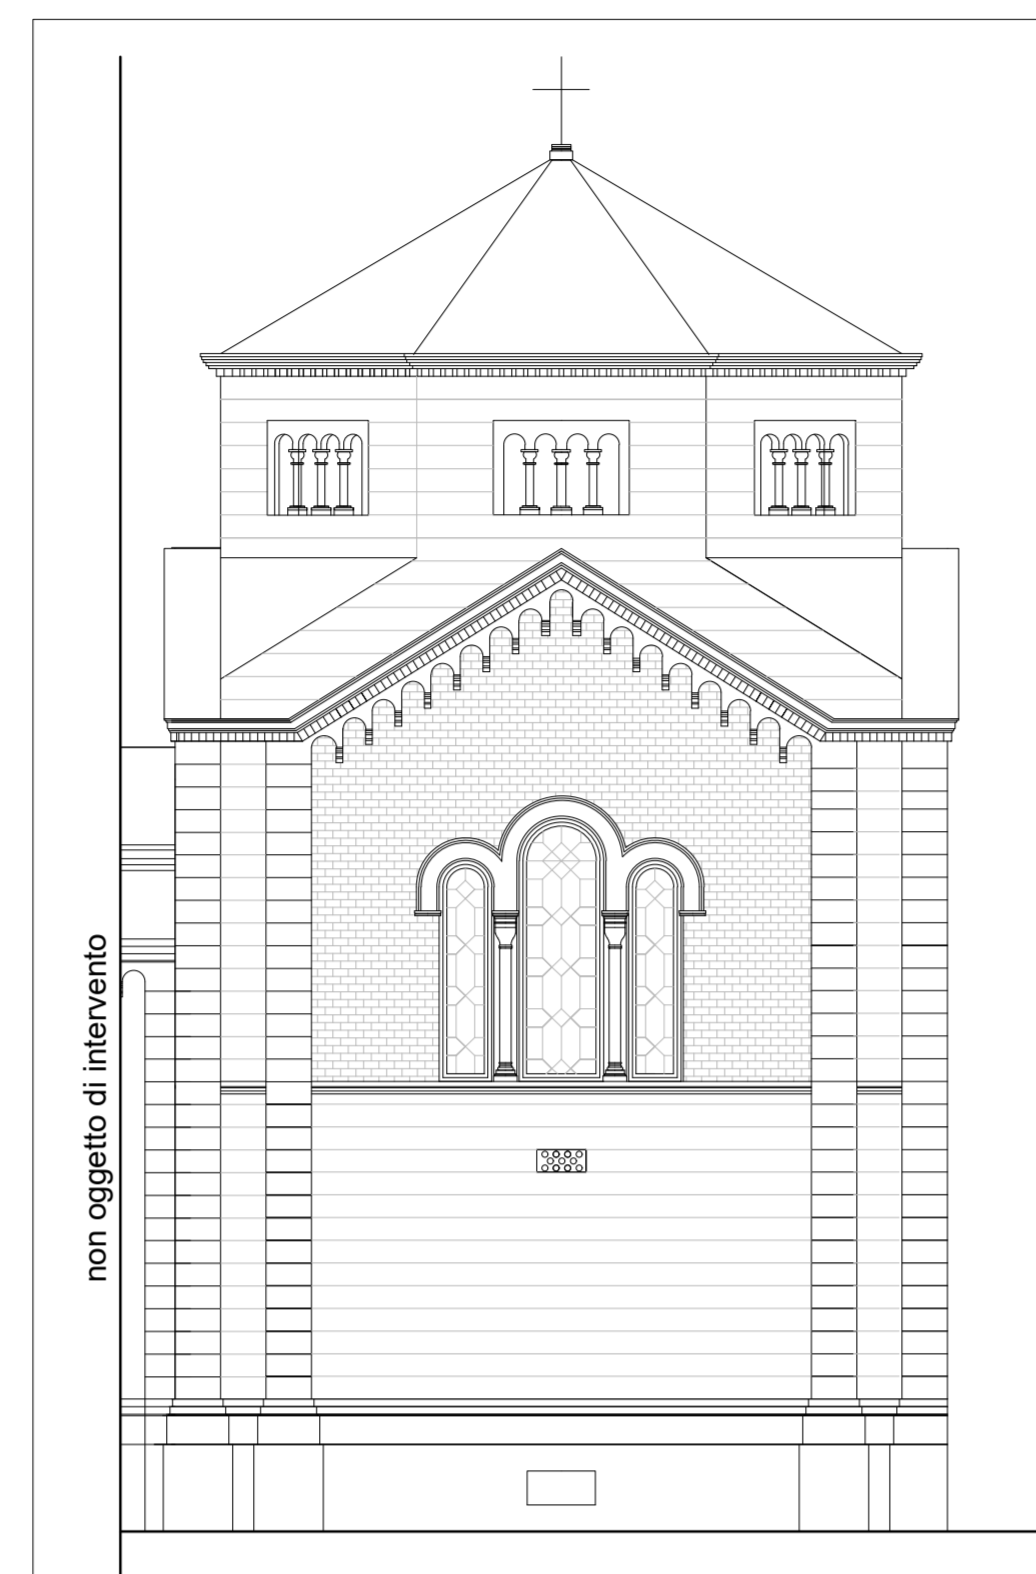


Prospetto est
scala 1:100

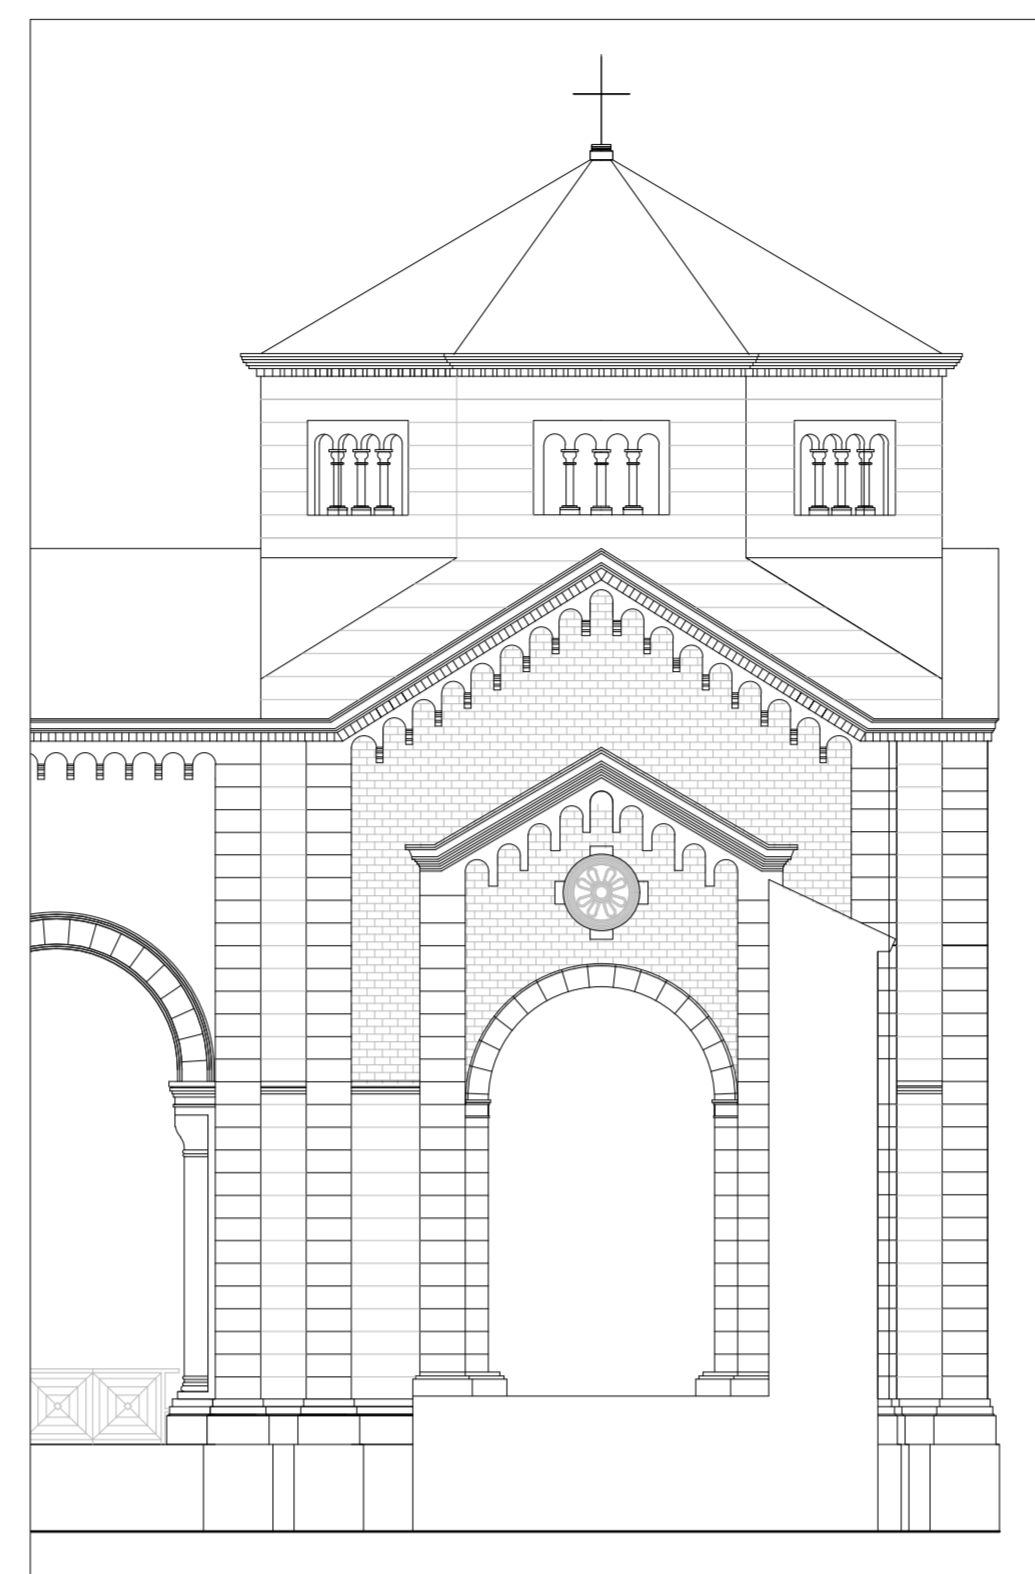


Prospetto nord
scala 1:100




Prospetto sud
scala 1:100

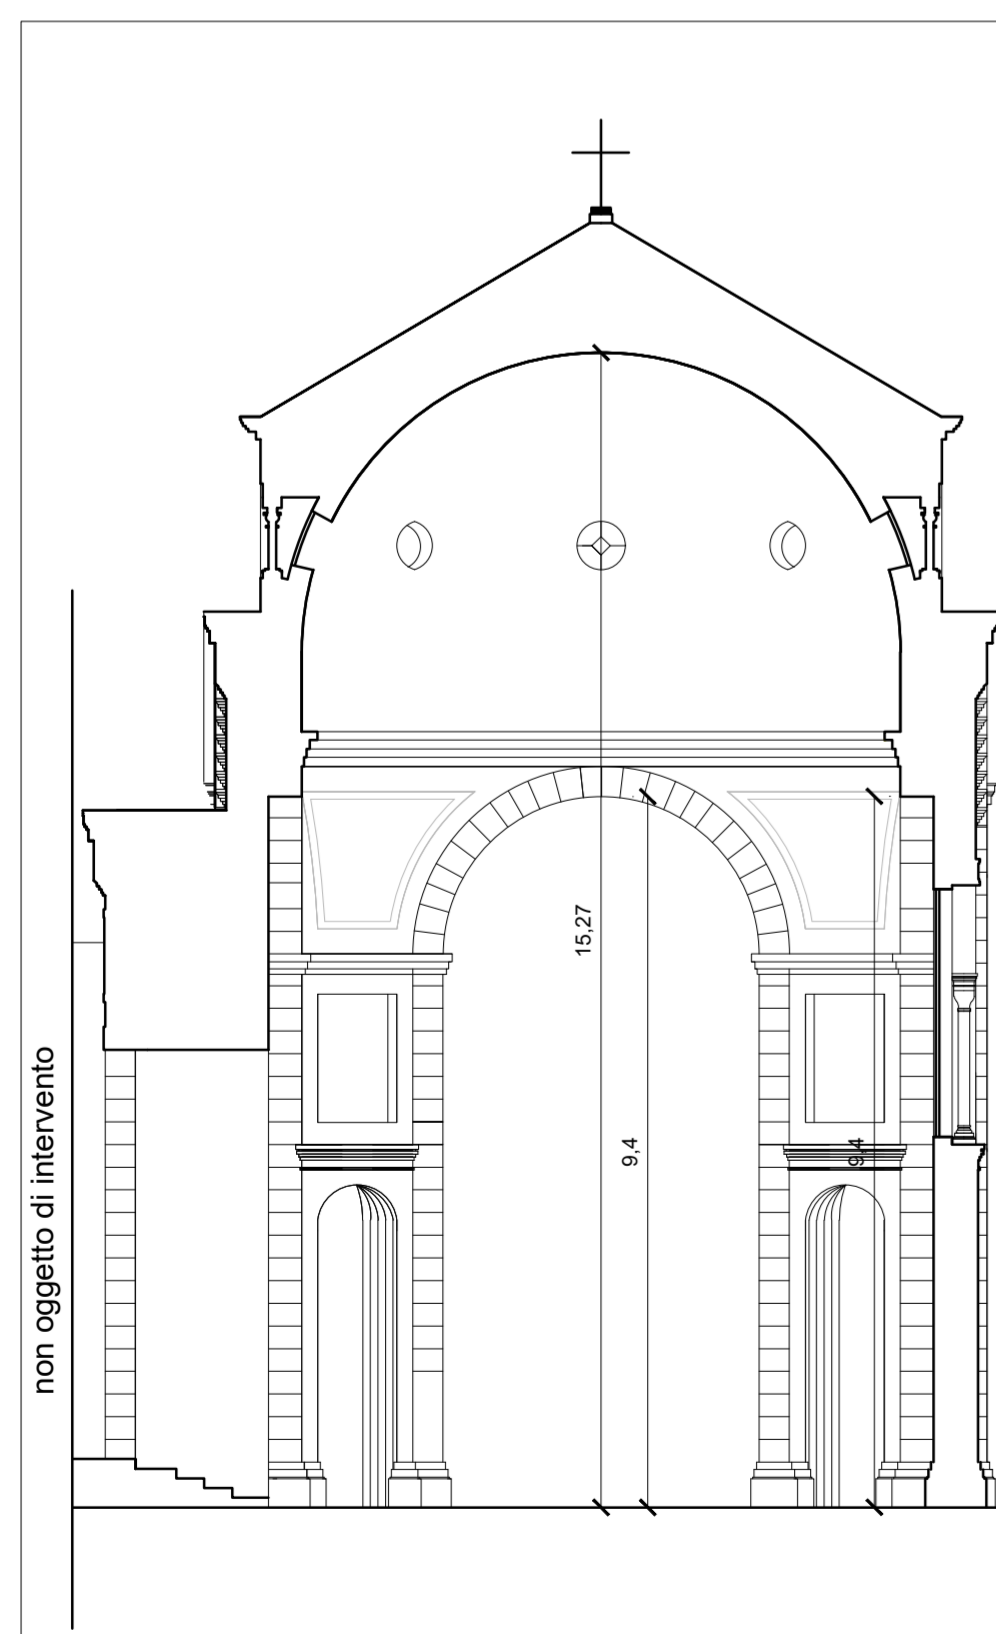

Sezione A - A
scala 1:100

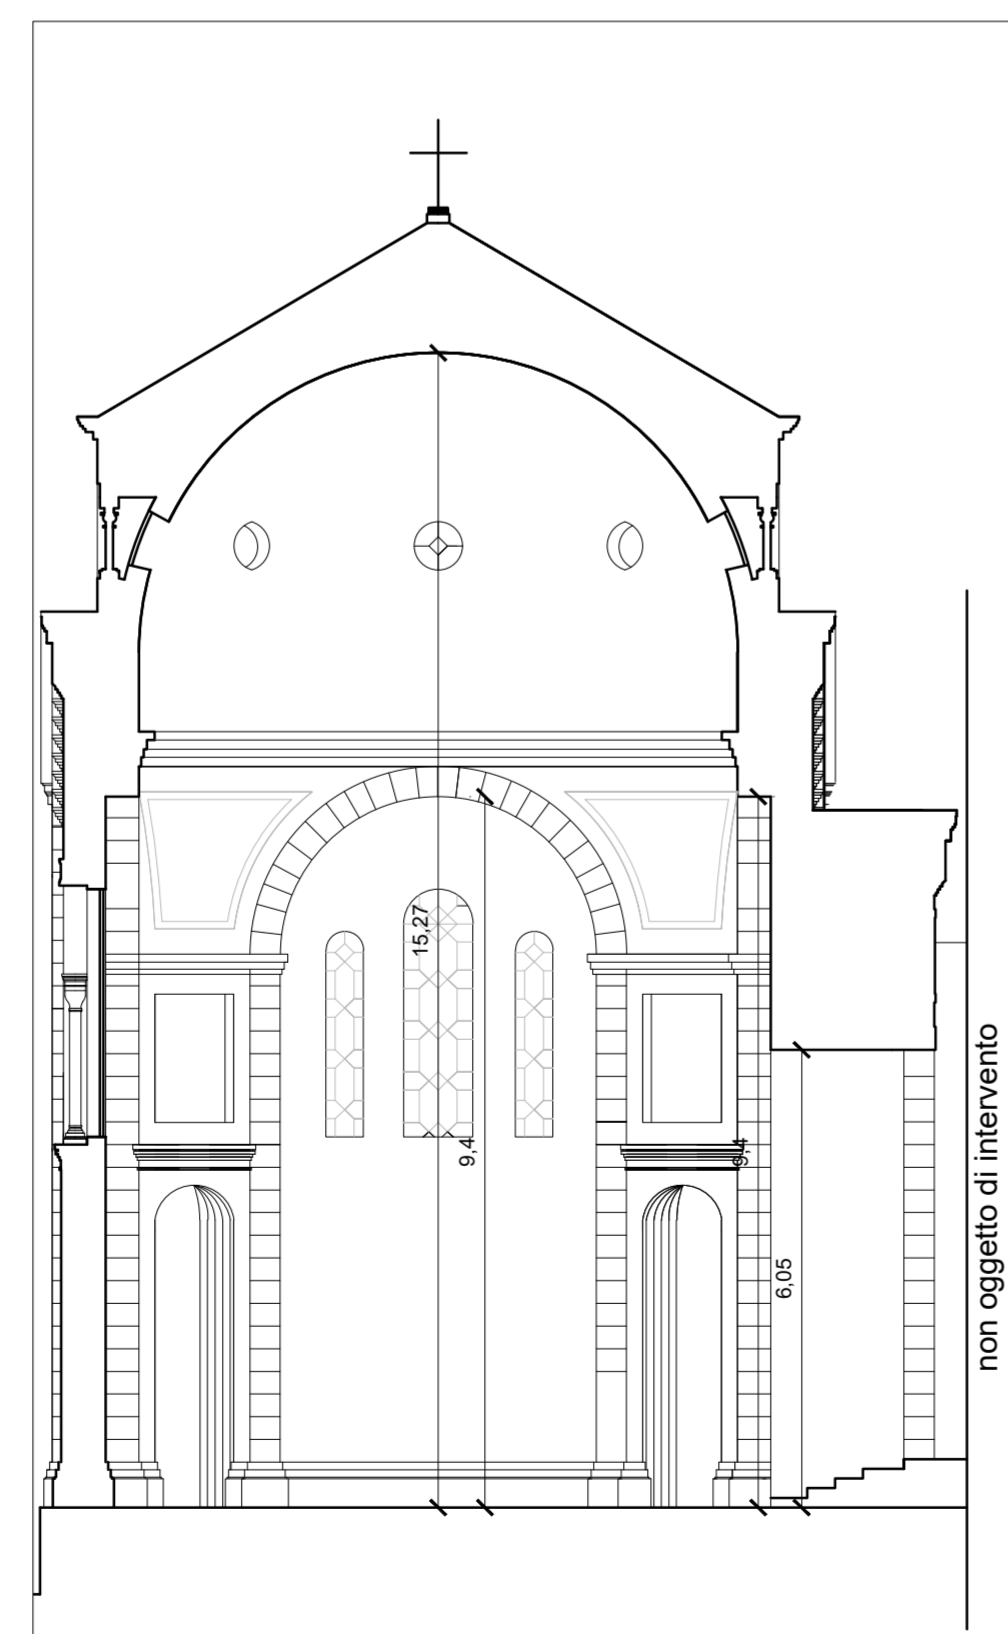

Sezione B - B
scala 1:100

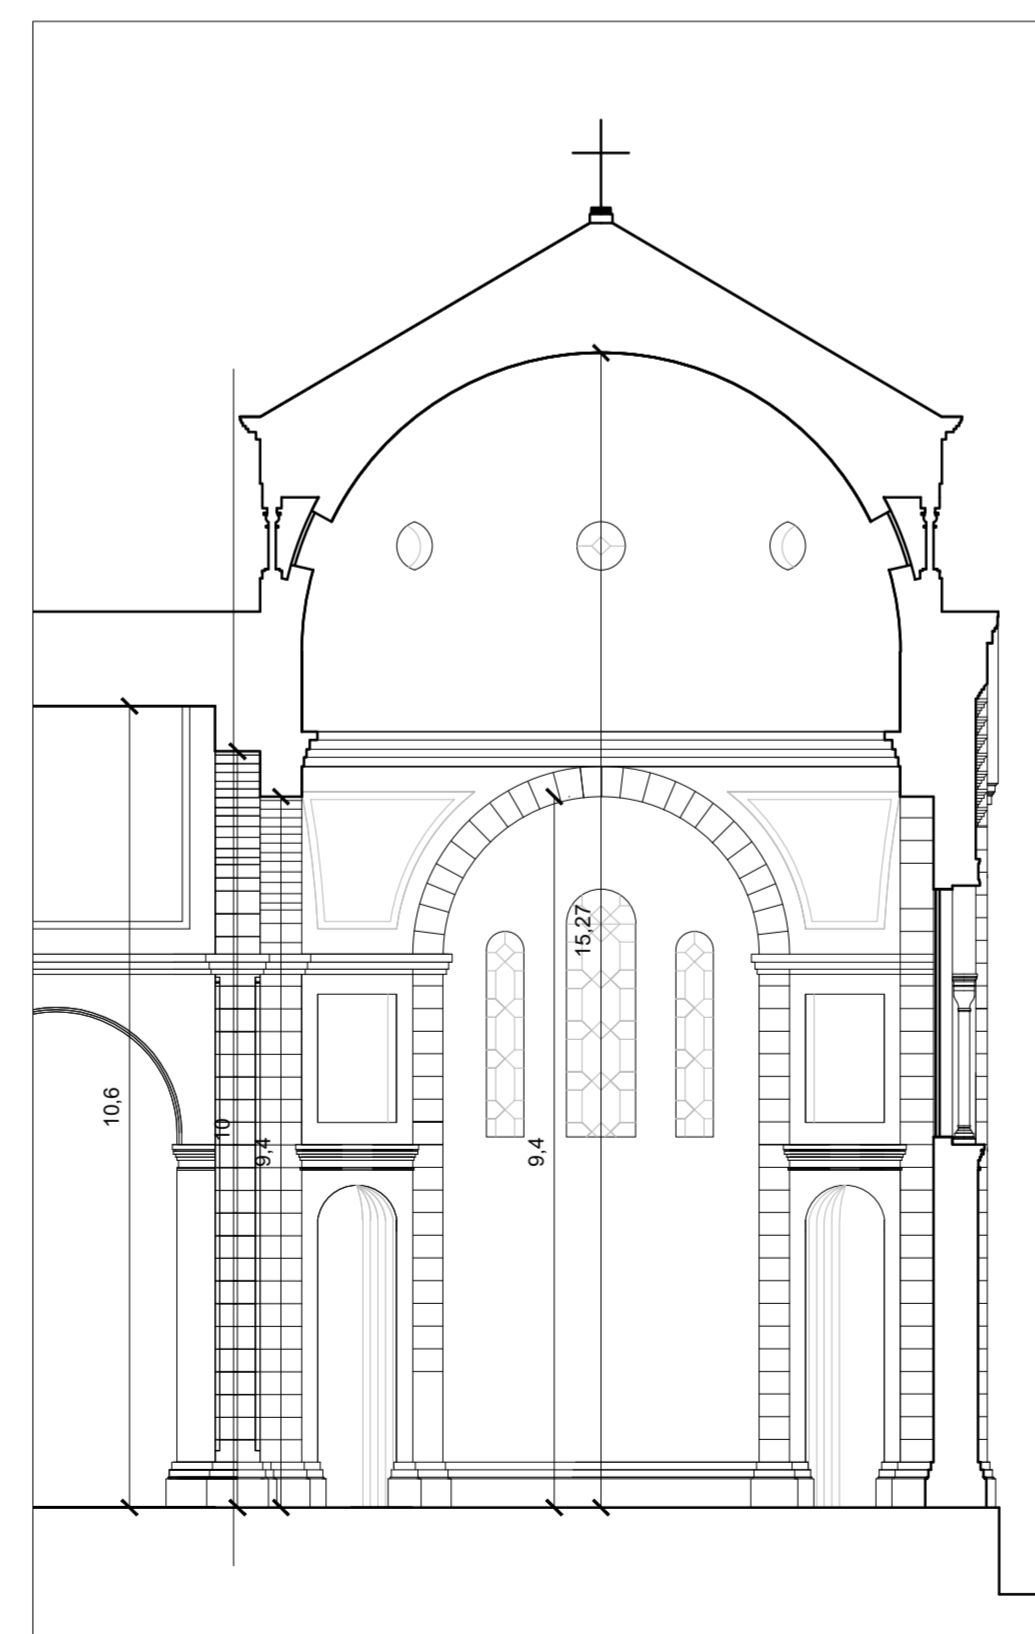

Sezione C - C
scala 1:100



Sezione D - D
scala 1:100



Comune di Padova

Settore Lavori Pubblici
Ufficio Edilizia Monumentale

PROGETTO ESECUTIVO

CIMITERO MAGGIORE
RESTAURO LATO EST E
COMPLETAMENTO LATO OVEST

IMPORTO COMPLESSIVO: Euro 245.000,00

N° Progetto	CUP H95F21001140004	Elaborato 2	
Nome file	LLPP 2021/134	Pianta - Sezioni - Prospetti Completamento Galleria ponente	
Data Gennaio 2023			
Progettisti	Rup	Capo Settore	Capo Area
Fiocco Fabio	Lo Bosco Domenico		
collaboratore: Tarallo Silvia			