



PLANIMETRIA GENERALE - Scala 1:500







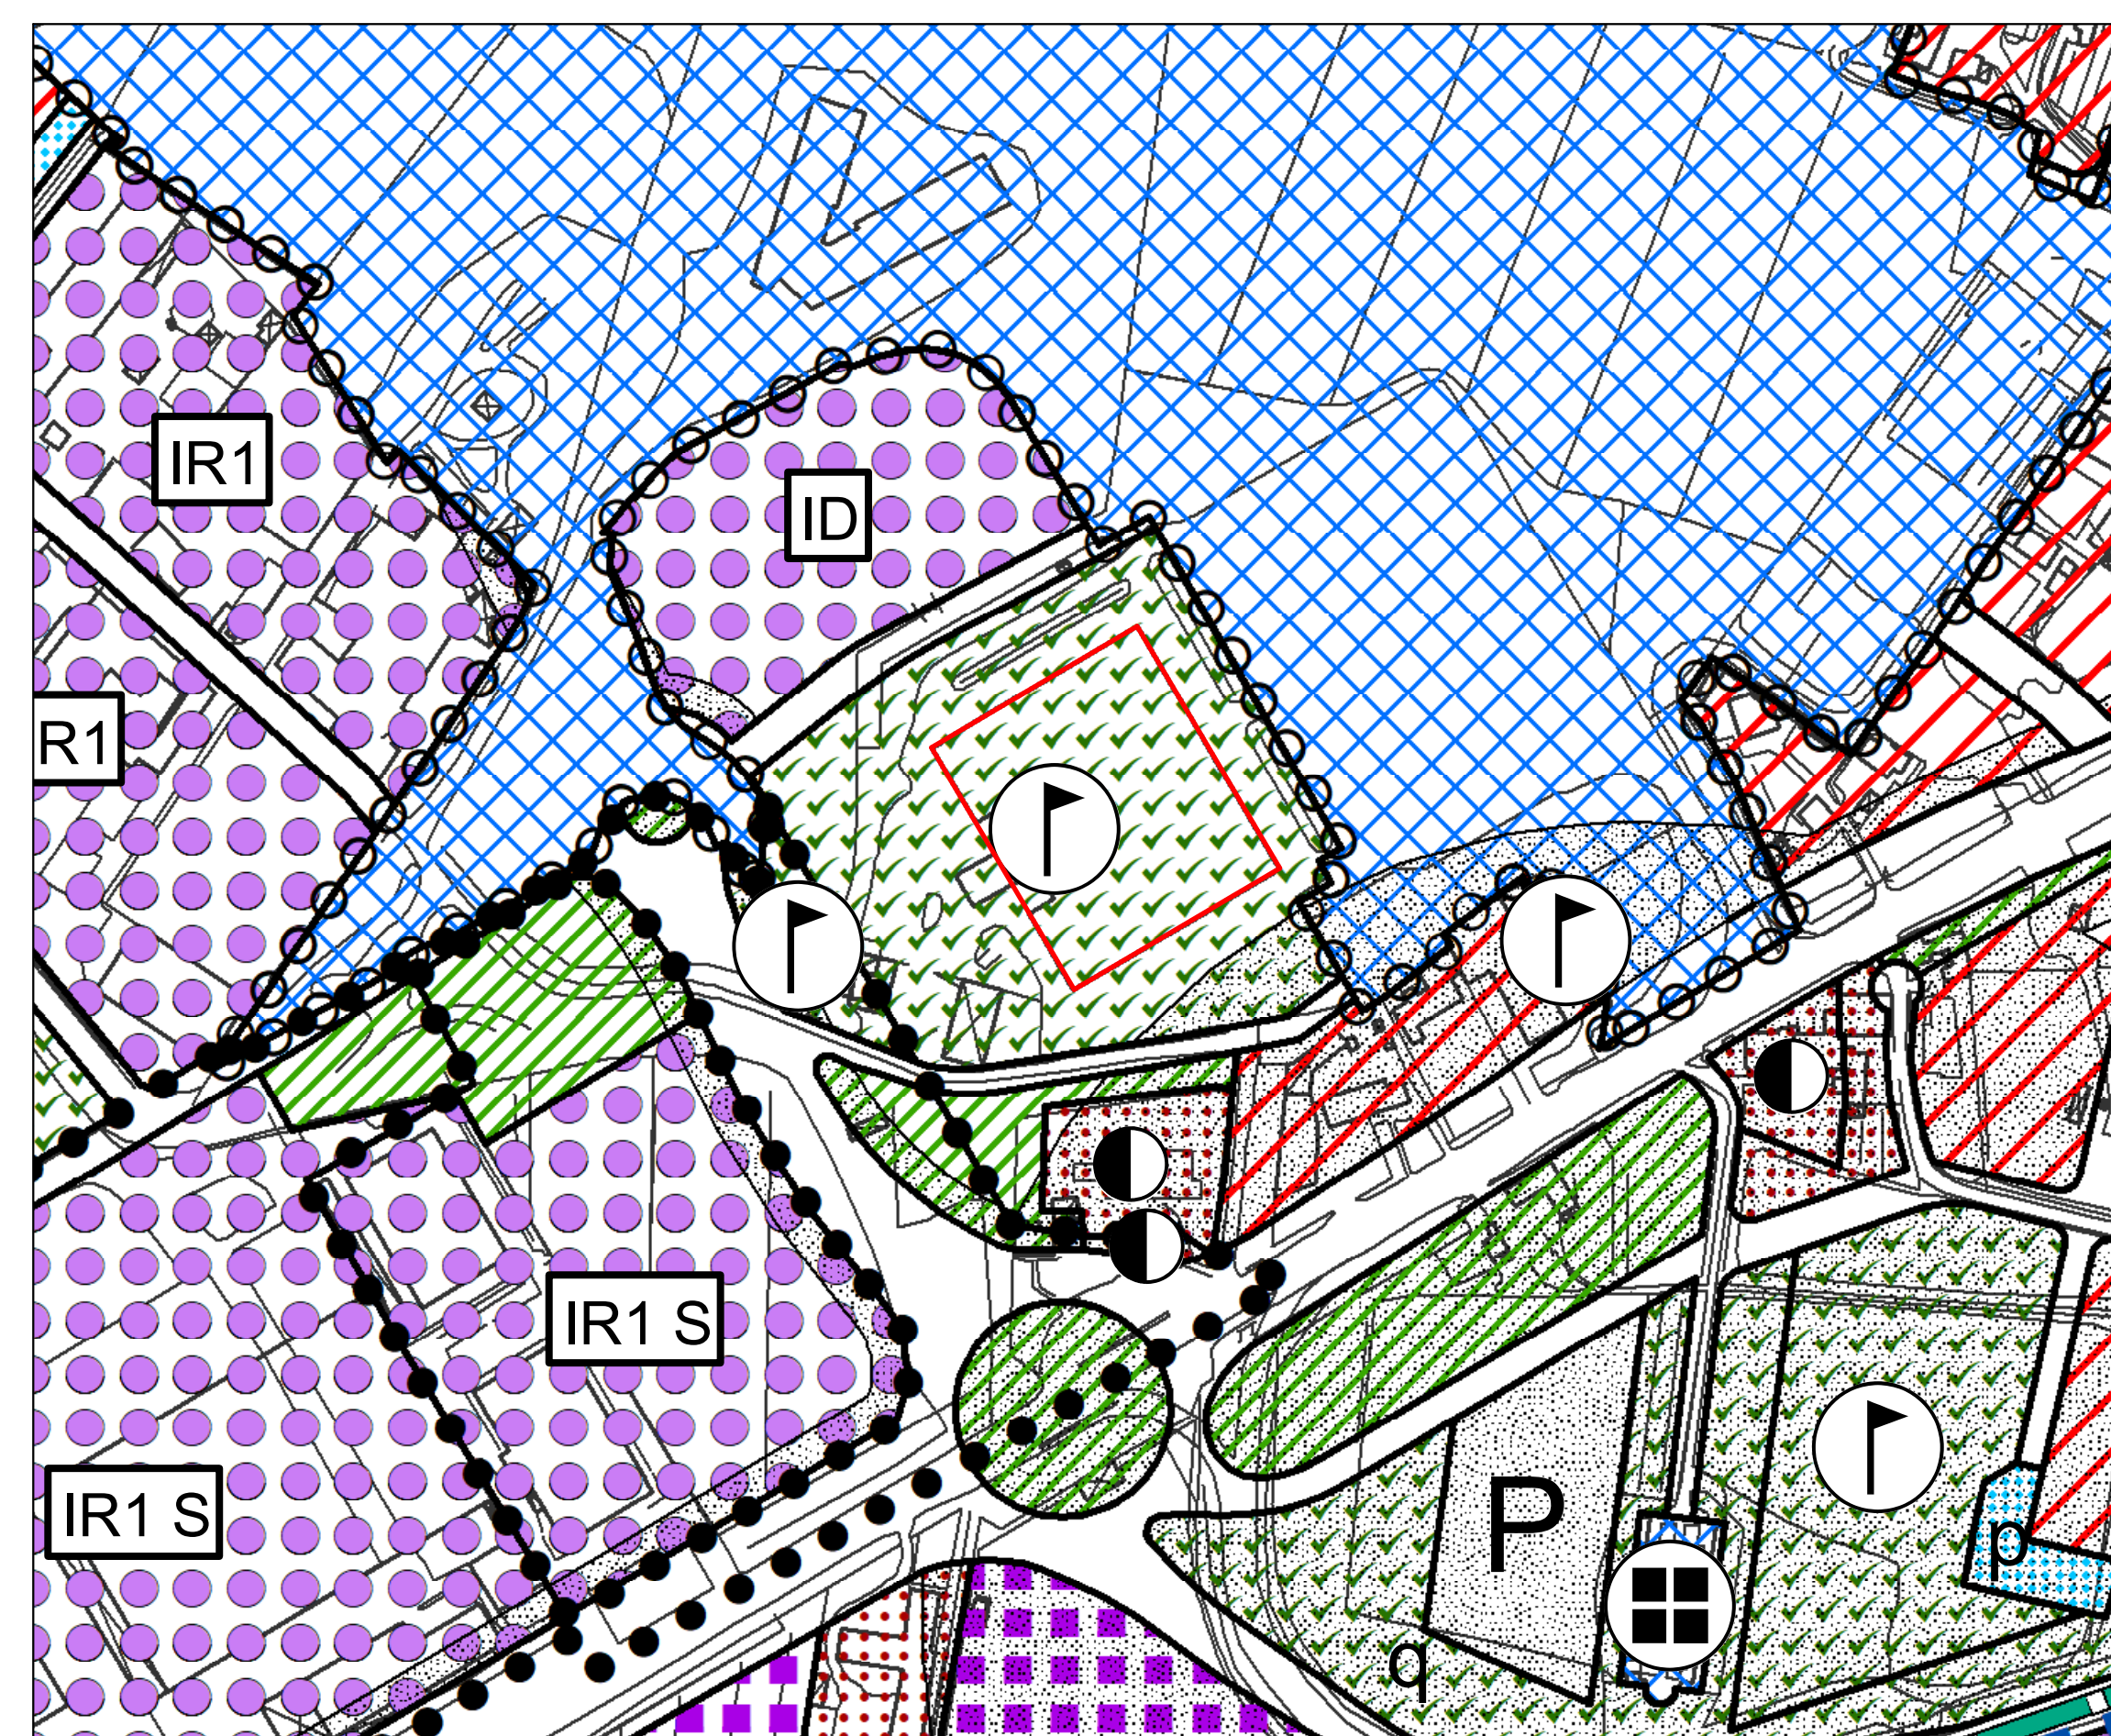

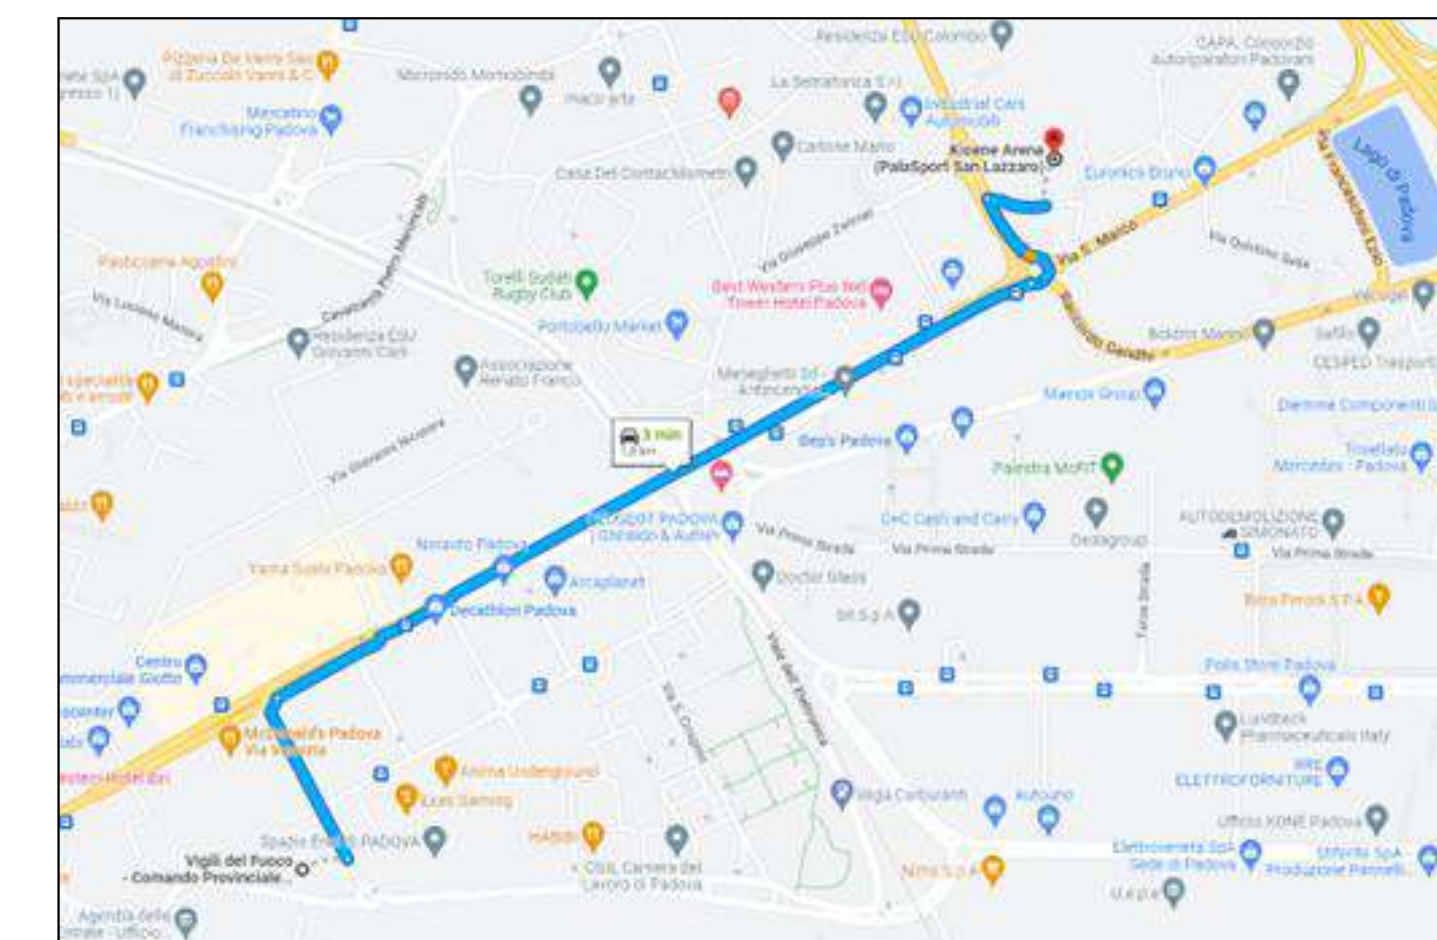
ESTRATTO SATELLITARE



ESTRATTO P.I.



STIMA PERCORRENZA MEZZI VV.F.

-  Zona di trasformazione integrata - Art. 17 bis
-  Zona di tutela delle unità insediative di interesse storico - architettonico - ambientale esterne al centro storico - Art. 24
-  Aree per verde pubblico attrezzato di interesse generale - Art. 29
-  Aree per verde pubblico di interesse generale nel territorio esterno al centro storico - Art. 28
-  Attrezzature sportive e per il tempo libero
-  Perimetro delle aree sottoposte a strumento urbanistico attuativo - Art. 3
-  Perimetro delle aree incluse negli accordi di programmi

RIGENERAZIONE DEL PALAZZETTO DELLO SPORT SAN LAZZARO
CLUSTER 2 - CUP: J53I22000120006

PROGETTO DEFINITIVO		N°: 67
DESCRIZIONE ELABORATO	PREVENZIONE INCENDI INQUADRAMENTO GENERALE	SIGLA: VV.F.01
CODICE OPERA LLPP EDP 2022/069 CUP: H93I22000150006	SCALA 1:500	DATA 12/2022 rev.0
IL PROGETTISTA Ing. Davide Ferro	IL RESPONSABILE E UNICO DEL PROCEDIMENTO Ing. Massimo Benvenuti	IL CAPO SETTORE LL. PP. Ing. Matteo Banfi