



COMUNE DI PADOVA

SETTORE LAVORI PUBBLICI
Servizio Opere Infrastrutturali



PIAZZA MAZZINI OPERE STRADALI A SERVIZIO DELLA SICUREZZA DELLA CIRCOLAZIONE PROGETTO ESECUTIVO

<p>N° Progetto 000</p> <p>nome file APPR_17_OPI2020_033_ENTI_GESTORI.doc</p> <p>Ottobre 2021</p>	<p>LLPP OPI 2020/033</p> <p>CUP H91B20000410001</p>	<p>Elaborato PROG. 17 ID. S</p> <p>SOTTOSERVIZI RICHIESTE E RISPOSTE ENTI GESTORI SERVIZI</p>	
<p>Progettisti</p> <p>arch. Alberto Marescotti geom. Alessandra Agosti ing. Benedetta Cameran geom. Daniele Pettenello geom. Luca Rigo</p>	<p>Consulenti Opere a verde</p> <p>dott.ssa Giulia Breda perito Sandro Pigozzo</p>	<p>Rup</p> <p>ing. Massimo Benvenuti</p>	<p>Capo Settore</p> <p>ing. Emanuele Nichele</p>



COMUNE DI PADOVA

SETTORE LAVORI PUBBLICI
Servizio Opere Infrastrutturali
Codice Fiscale 00644060287

2021 - Piazzale Mazzini - richiesta
sottoservizi HERA+GAS.doc

Prot. 294233 del
30/06/2021

AcegasApsAmga S.p.A. – Società del Gruppo Hera
acegasapsamga_pd@cert.acegasapsamga.it

Hera Luce S.r.l.
segreteriaheraluce@pec.gruppohera.it

Direzione Acqua –Fognature – TLC
smaestrini@acegasapsamga.it

AP RETI GAS NORD EST
apretigasnordest@pec.ascocert.it

LAVORI	LLPP OPI 2020/018 CUP H97H19001920004 Opere stradale a servizio della circolazione – Piazza Mazzini
OGGETTO	Richiesta sottoservizi e programmi di intervento

Il Comune di Padova – Settore Lavori Pubblici – Servizio Opere Infrastrutturali, sta predisponendo il progetto esecutivo relativo alla realizzazione delle opere stradali a servizio della circolazione su Piazzale Mazzini; l'intervento prevede la riorganizzazione della viabilità con la realizzazione delle infrastrutture necessarie (quali corsie, marciapiedi, aree di sosta) e la riorganizzazione degli spazi pubblici della piazza-giardino, la realizzazione di un idoneo sistema di convogliamento delle acque meteoriche in fognatura e la riqualificazione dell'illuminazione pubblica.


Si allegano alcuni elaborati relativi agli ambiti di progetto, con la richiesta di trasmettere le reti dei Vs. servizi e di valutare e segnalare eventuali interventi programmati dalle Vs. aziende, necessari per evitare e risolvere possibili interferenze.

Si rimane a disposizione per eventuali chiarimenti.

Cordiali saluti

arch. Alberto Marescotti

MARESCOTTI ALBERTO
COMUNE DI PADOVA
28.06.2021 10:33:11 UTC

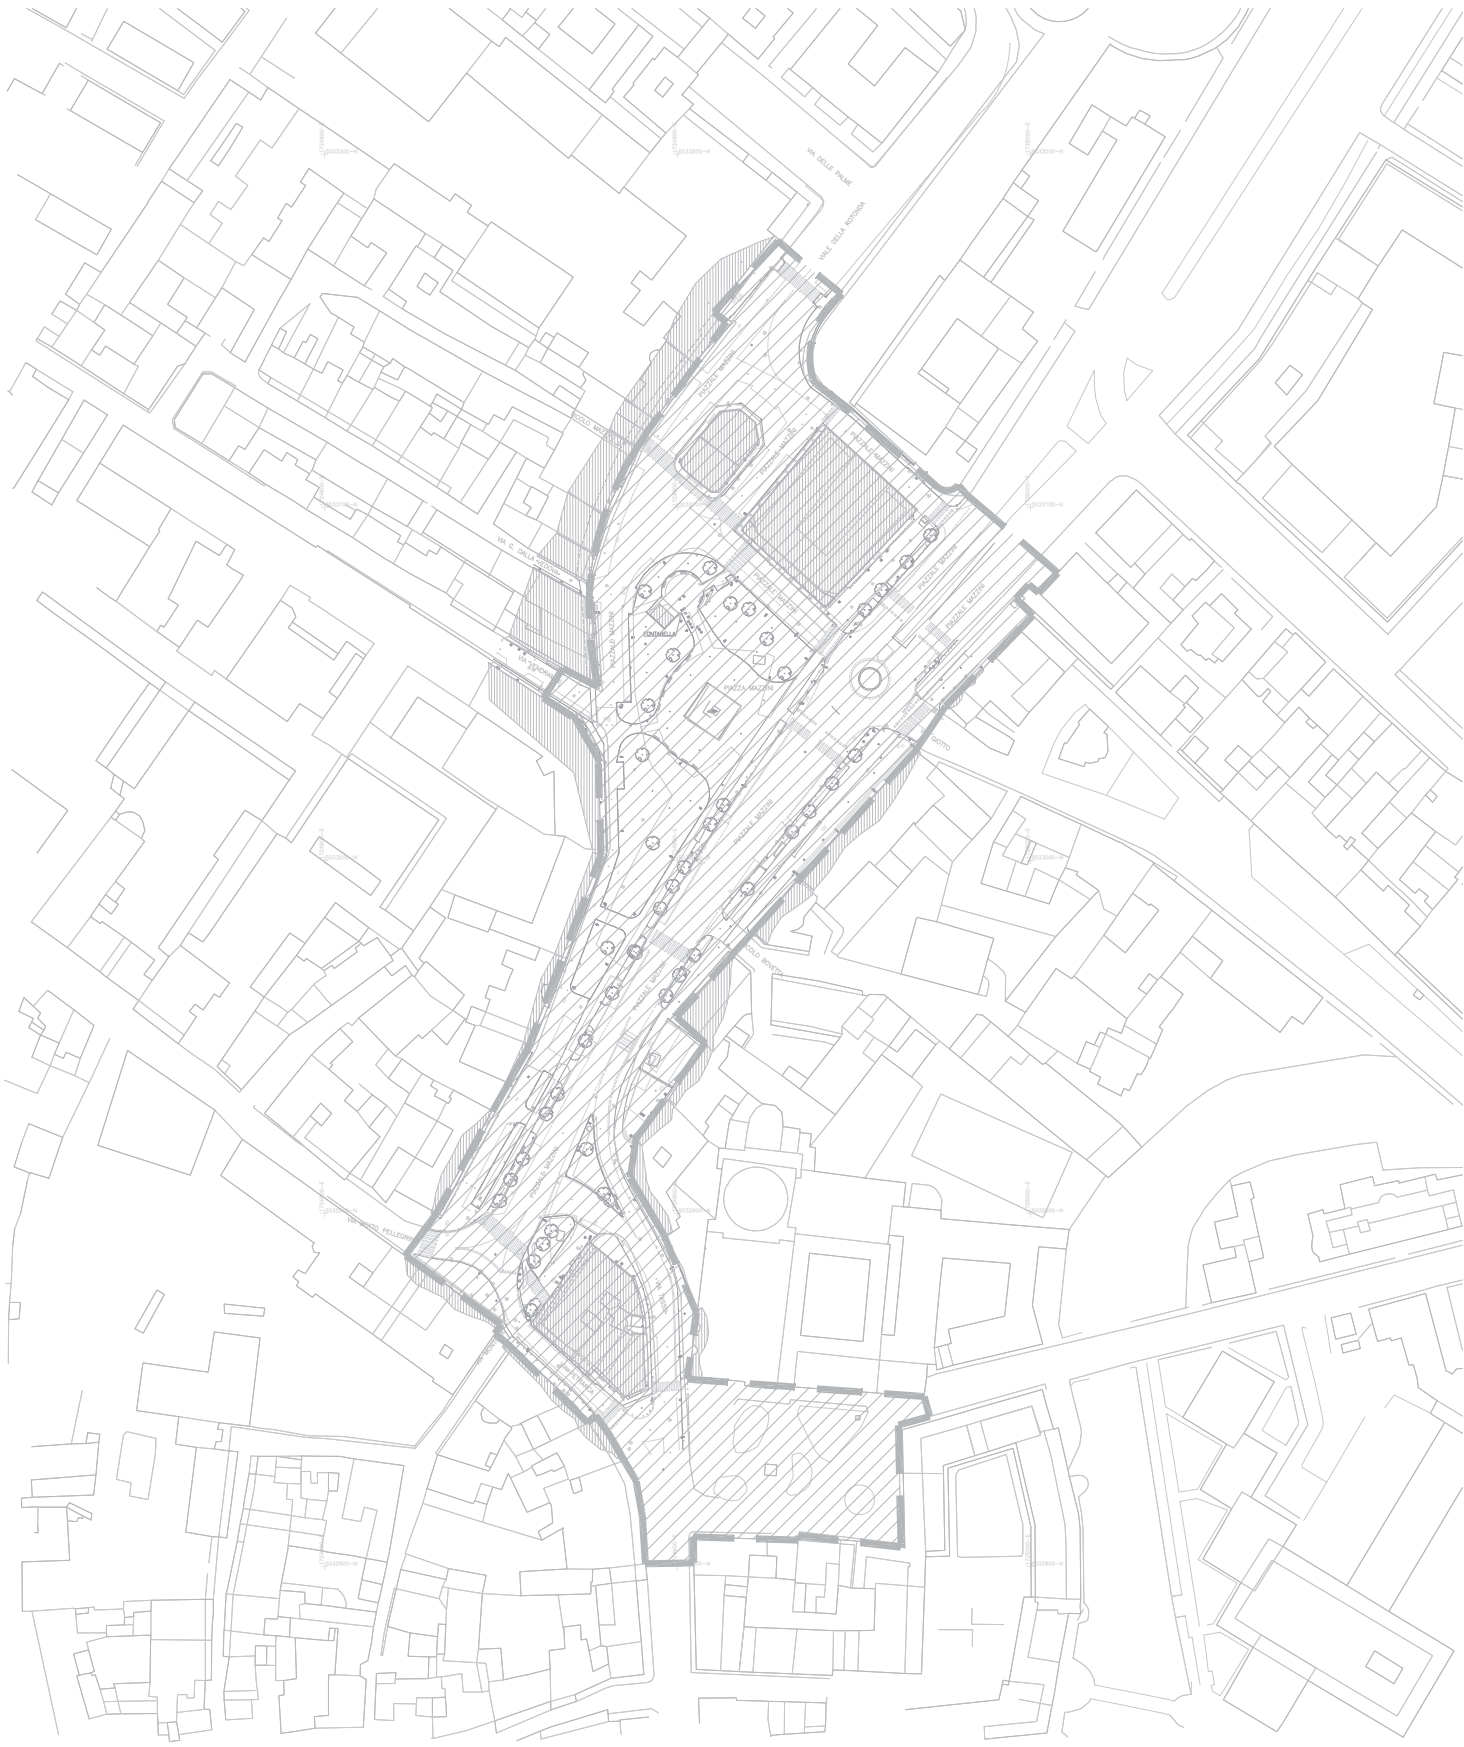

Alberto Marescotti

MARESCOTTI ALBERTO
COMUNE DI PADOVA
28.06.2021 10:39:09 UTC



COMUNE DI PADOVA
SETTORE LAVORI PUBBLICI
Servizio Opere Infrastrutturali
Codice Fiscale 00644060287

2021 - Piazzale Mazzini - richiesta
sottoservizi ENEL TERNA OPEN.doc

Prot. 292181 del
29/06/2021

Enel Distribuzione S.p.A.
via strada Battaglia
35020 Albignasego (PD)
e-distribuzione@pec.e-distribuzione.it

Open Fiber S.p.A.
enelopenfiber@pec.enel.it

Terna Rete Italia S.p.A.
via S. Crispino, 22
35129 Padova
aot-padova@pec.terna.it

LAVORI	LLPP OPI 2020/018 CUP H97H19001920004 Opere stradale a servizio della circolazione – Piazza Mazzini
OGGETTO	Richiesta sottoservizi e programmi di intervento

Il Comune di Padova – Settore Lavori Pubblici – Servizio Opere Infrastrutturali, sta predisponendo il progetto esecutivo relativo alla realizzazione delle opere stradali a servizio della circolazione su Piazzale Mazzini; l'intervento prevede la riorganizzazione della viabilità con la realizzazione delle infrastrutture necessarie (quali corsie, marciapiedi, aree di sosta) e la riorganizzazione degli spazi pubblici della piazza-giardino, la realizzazione di un idoneo sistema di convogliamento delle acque meteoriche in fognatura e la riqualificazione dell'illuminazione pubblica.


Si allega la pianta relativa agli ambiti di progetto, con la richiesta di trasmettere le reti dei Vs. servizi e di valutare e segnalare eventuali interventi programmati dalle Vs. aziende, necessari per evitare e risolvere possibili interferenze.

Si rimane a disposizione per eventuali chiarimenti.

Cordiali saluti

arch. Alberto Marescotti

MARESCOTTI ALBERTO
COMUNE DI PADOVA
28.06.2021 10:32:40 UTC

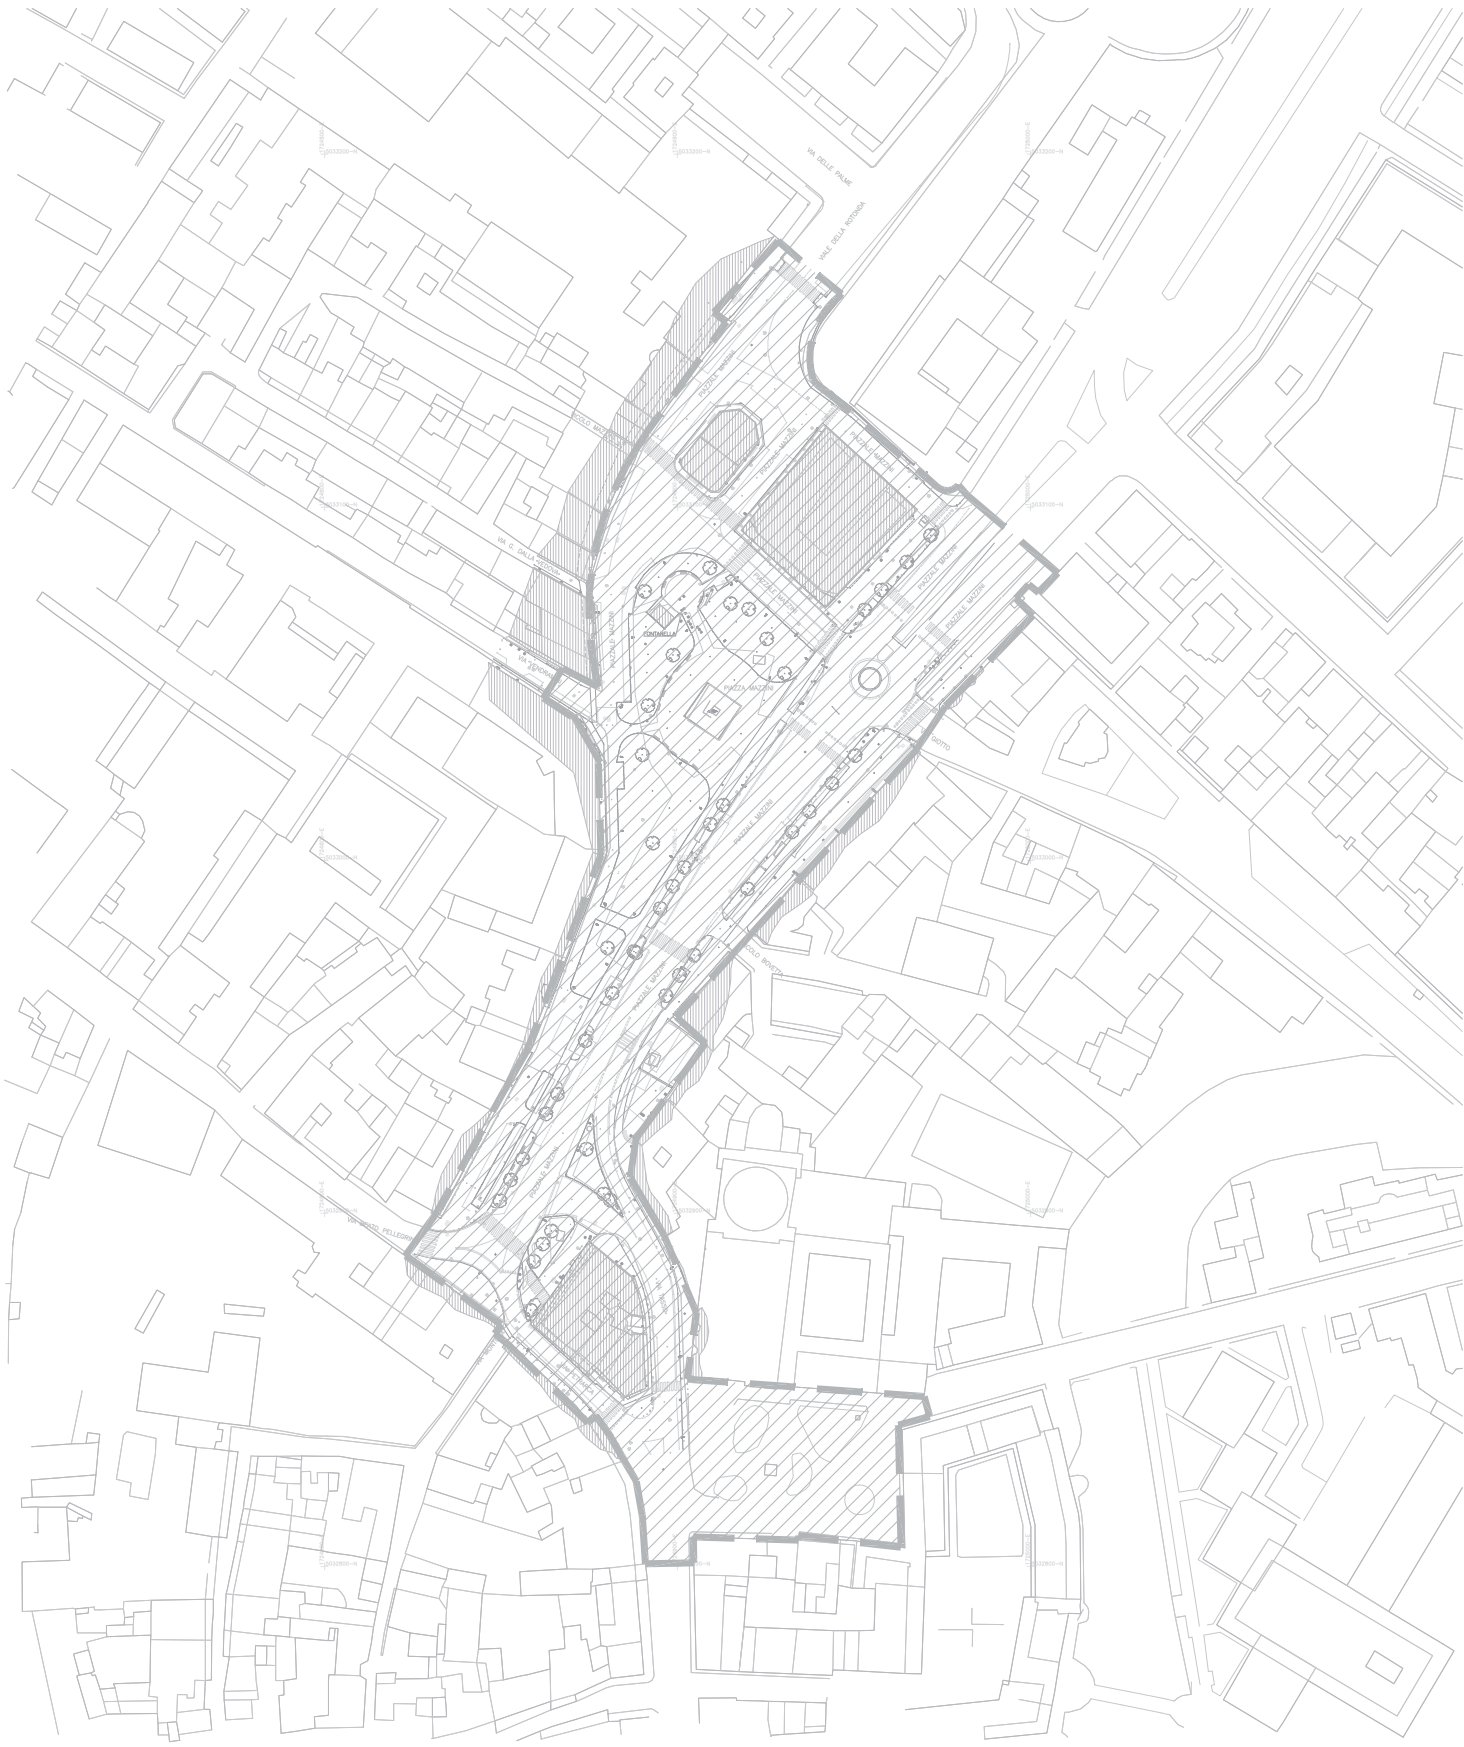

Alberto Marescotti

MARESCOTTI ALBERTO
COMUNE DI PADOVA
28.06.2021 10:39:09 UTC



COMUNE DI PADOVA
SETTORE LAVORI PUBBLICI
Opere Infrastrutturali
Codice Fiscale 00644060287

2021 - Piazzale Mazzini - richiesta
sottoservizi TELECOM.doc

Prot. 292195 del
29/06/2021

Telecom Italia S.p.A.
Ufficio Tecnico Rete
Via Pietro Donà, 4
35127 Padova
telecomitalia@pec.telecomitalia.it

LAVORI **LLPP OPI 2020/018**
CUP H97H19001920004
Opere stradale a servizio della circolazione – Piazza Mazzini

OGGETTO **Richiesta sottoservizi e programmi di intervento**

Il Comune di Padova – Settore Lavori Pubblici – Servizio Opere Infrastrutturali, sta predisponendo il progetto esecutivo relativo alla realizzazione delle opere stradali a servizio della circolazione su Piazzale Mazzini; l'intervento prevede la riorganizzazione della viabilità con la realizzazione delle infrastrutture necessarie (quali corsie, marciapiedi, aree di sosta) e la riorganizzazione degli spazi pubblici della piazza-giardino, la realizzazione di un idoneo sistema di convogliamento delle acque meteoriche in fognatura e la riqualificazione dell'illuminazione pubblica.


Si allega la pianta relativa agli ambiti di progetto, con la richiesta di trasmettere le reti dei Vs. servizi e di valutare e segnalare eventuali interventi programmati dalle Vs. aziende, necessari per evitare e risolvere possibili interferenze.

Si rimane a disposizione per eventuali chiarimenti.

Cordiali saluti

arch. Alberto Marescotti

MARESCOTTI ALBERTO
COMUNE DI PADOVA
28.06.2021 10:33:44 UTC

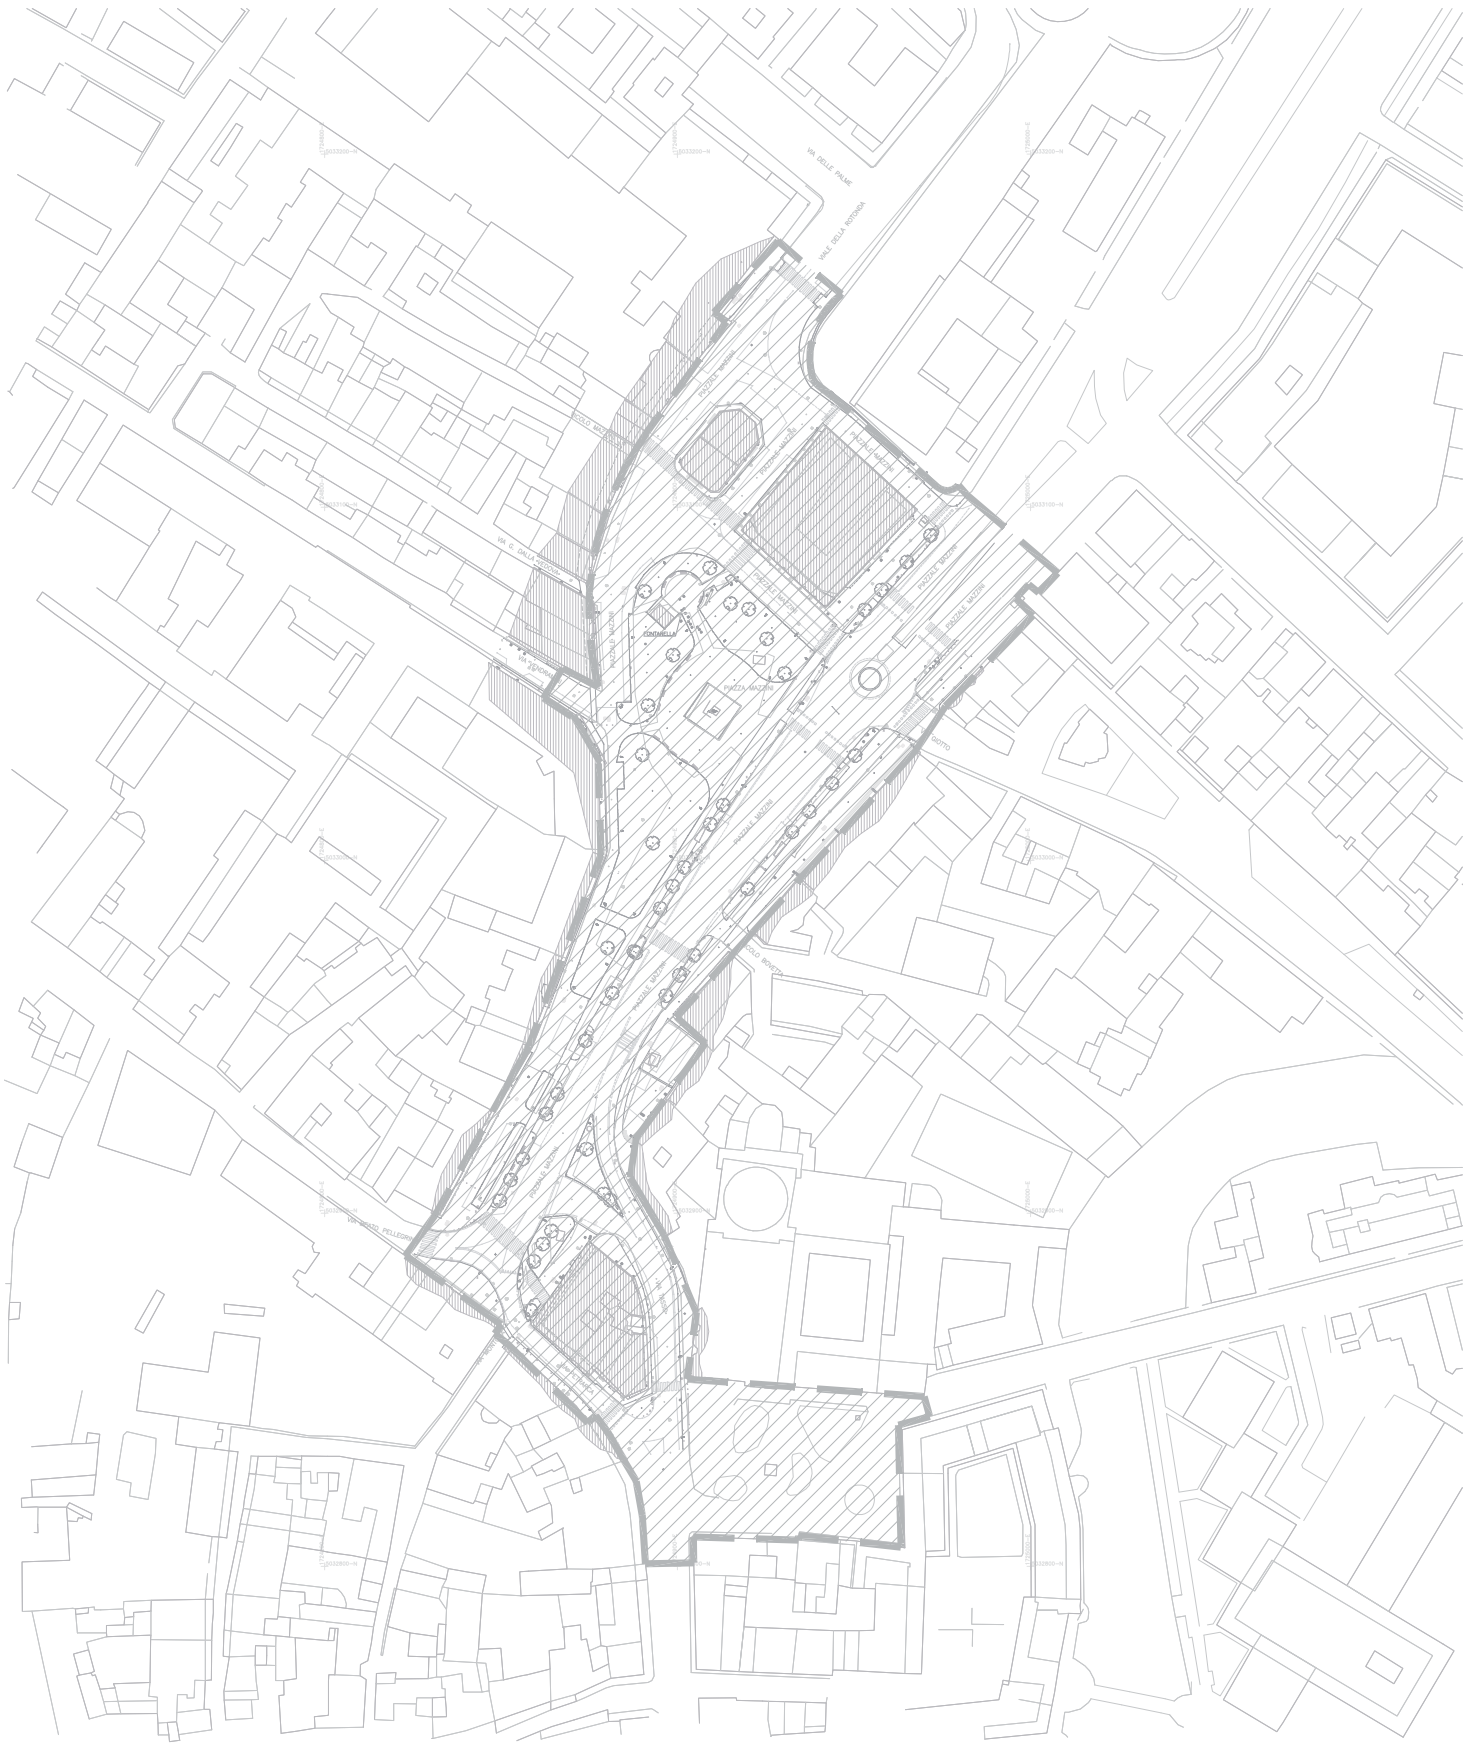

Alberto Marescotti

MARESCOTTI ALBERTO
COMUNE DI PADOVA
28.06.2021 10:39:09 UTC



COMUNE DI PADOVA
SETTORE LAVORI PUBBLICI
Servizio Opere Infrastrutturali
Codice Fiscale 00644060287

2021 - Piazzale Mazzini - richiesta
sottoservizi OPEN



I CICLI AFFRESCATI
DEL XIV SECOLO DI PADOVA

Open Fiber S.p.A.
openfiber@pec.openfiber.it
alla c.a. Daniele Buscato

LAVORI	LLPP OPI 2020/018 CUP H97H19001920004 Opere stradale a servizio della circolazione – Piazza Mazzini
OGGETTO	Richiesta sottoservizi e programmi di intervento

Il Comune di Padova – Settore Lavori Pubblici – Servizio Opere Infrastrutturali, sta predisponendo il progetto esecutivo relativo alla realizzazione delle opere stradali a servizio della circolazione su Piazzale Mazzini; l'intervento prevede la riorganizzazione della viabilità con la realizzazione delle infrastrutture necessarie (quali corsie, marciapiedi, aree di sosta) e la riorganizzazione degli spazi pubblici della piazza-giardino, la realizzazione di un idoneo sistema di convogliamento delle acque meteoriche in fognatura e la riqualificazione dell'illuminazione pubblica.

Si allega la pianta relativa agli ambiti di progetto, con la richiesta di trasmettere le reti dei Vs. servizi e di valutare e segnalare eventuali interventi programmati dalle Vs. aziende, necessari per evitare e risolvere possibili interferenze.

Si rimane a disposizione per eventuali chiarimenti.

Cordiali saluti

arch. Alberto Marescotti

MARESCOTTI ALBERTO
COMUNE DI PADOVA
23.09.2021 13:06:30 UTC



COMUNE DI PADOVA
SETTORE LAVORI PUBBLICI
Servizio Opere Infrastrutturali
Codice Fiscale 00644060287




I CICLI AFFRESCATI
DEL XIV SECOLO DI PADOVA

2021 - Piazzale Mazzini - richiesta
sottoservizi OPEN

LAVORI	LLPP OPI 2020/018 CUP H97H19001920004 Opere stradale a servizio della circolazione – Piazza Mazzini
OGGETTO	Richiesta sottoservizi e programmi di intervento

ALLEGATO1

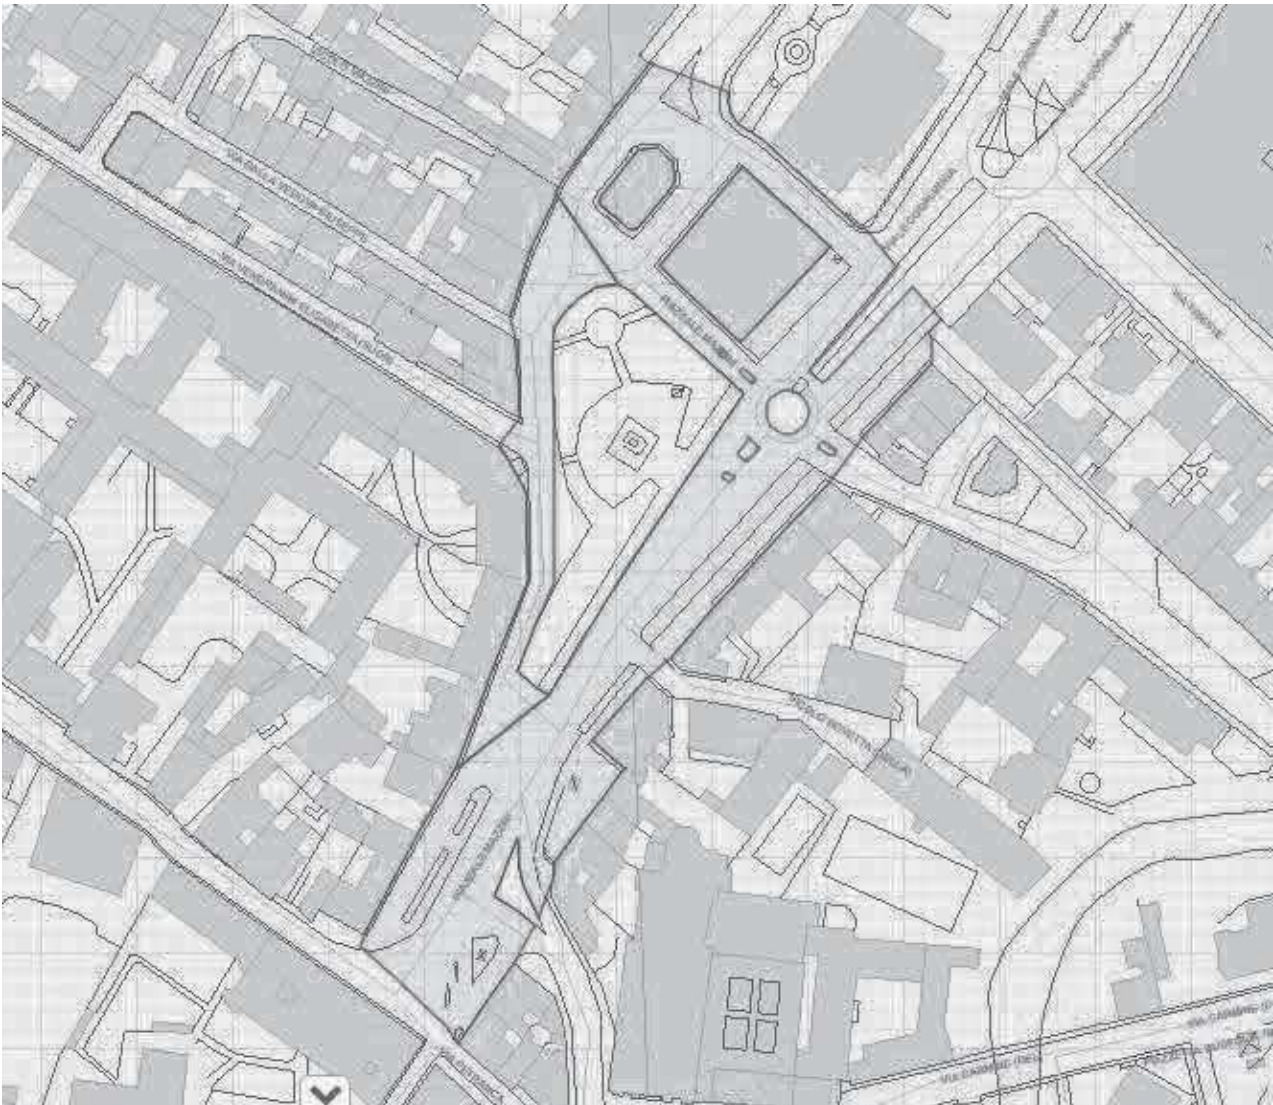



AcegasApsAmga S.p.A.

Sede legale: Via del Teatro 5 34121 Trieste

tel. 040.7793111 fax 040.7793427

info.ts@acegasapsamga.it

www.acegasapsamga.it

AcegasApsAmga S.p.A. a s.u.

Protocollo Generale: Uscita

Nr. 0095432 - 29/07/2021

AOO:INGEGNERIA

AA002773112

Spett.le

COMUNE DI PADOVA

SETTORE LAVORI PUBBLICI

Servizio Infrastrutture

Via Tommaseo,60

35131 Padova

PEC: opereinfrastrutturali@pec.comune.padova.it

Riferimento: Vostra richiesta del 30.06.2021

Oggetto: LLPP OPI 2020/018 CUP H97H19001920004

Opere stradale a servizio della circolazione – Piazza Mazzini

Comunicazione AcegasApsAmga

In riferimento alla richiesta pervenuta relativamente alle opere di cui all'oggetto, visti gli elaborati progettuali trasmessi, si comunica che allo stato attuale non sono previsti nostri interventi nell'area interessata dai lavori. Dalla lettura delle tavole si evidenzia che la piazza è percorsa da varie condotte della rete di acquedotto, tra cui una condotta DN 500 in ghisa sferoidale e una tubazione DN 900 in cemento amianto, quest'ultima caratterizzata da una elevata fragilità. Si precisa inoltre che la rete fognaria nell'area richiesta è mappata solo parzialmente. Per informazioni specifiche e richiesta di sopralluogo, Vi invitiamo a prendere contatto con il Servizio Reti di AcegasApsAmga S.p.A. (geom. M. Tassinato: mtassinato@acegasapsamga.it). Nell'area d'intervento si segnala anche la presenza di cavidotti al cui interno sono presenti linee di fibra ottica di gestori diversi.

Allo scopo di ridurre il rischio di guasti causati da imprese che operano in prossimità degli impianti gestiti da AcegasApsAmga S.p.A., Vi alleghiamo:

- 1) n.1 tavole formato PDF, riportante il tracciato delle condotte di **Distribuzione Acqua** esistenti alla data 01/07/2021, nell'area interessata dai lavori
- 2) n.1 tavole formato PDF, riportante il tracciato delle condotte **Fognatura Acqua Miste** esistenti alla data 01/07/2021, nell'area interessata dai lavori
- 3) n.1 tavole formato PDF, riportante il tracciato dei **Cavidotti** esistenti alla data 01/07/2021, nell'area interessata dai lavori

ATTENZIONE:

- gli allacciamenti d'utenza, se presenti in loco, non sono riportati nei disegni;
- tutti i lavori in prossimità di condotte di distribuzione **ACQUA**, dovranno essere eseguiti su progetto approvato da AcegasApsAmga S.p.A., previa intesa con il Servizio Reti della Direzione Acqua (**dott. Matteo Lombardo**, tel. **049.8200.121** dalle ore 8.00 alle ore 9.30 dal lunedì al venerdì - email: mlombardo@acegasapsamga.it);
- tutti i lavori in prossimità dei **CAVIDOTTI** in gestione alla scrivente dovranno essere eseguiti su progetto approvato da AcegasApsAmga S.p.A., previa intesa con il Servizio Reti della Direzione

C.F. / Reg. Imp. 00930530324

Gruppo Iva "Gruppo Hera" P. IVA 03819031208

Cap. Soc. i.v. € 284.677.323,84

Società a socio unico e soggetta alla direzione
e al coordinamento di Hera S.p.A.

Sede operativa di Padova

Corso Stati Uniti 5/A 35127 Padova

tel. 049.8280511 fax 049.8701541

info.pd@acegasapsamga.it

Sede operativa di Udine

Via del Cottonificio 60 33100 Udine

tel. 0432.093111 fax 0432.093493

info.ud@acegasapsamga.it

Acqua (**arch. Gianni Simioni, tel. 049.8200437** dalle ore 8.00 alle ore 9.30 dal lunedì al venerdì – email: gsimioni@acegasapsamga.it);

- gli oneri per la risoluzione di eventuali interferenze tra le Vs. opere e gli impianti di ns. gestione, saranno a carico del richiedente;
- in presenza di interferenze l'eventuale scavo dovrà essere di tipo tradizionale (a cielo aperto); al fine di ridurre al minimo il rischio di accidentale rottura delle condotte/cavidotti, con possibili gravi conseguenze per l'incolumità e la sicurezza delle persone, non è ammesso l'utilizzo di tecnologie non tradizionali (quali ad esempio "minitrincea", trivellazione orizzontale controllata", ecc...);
- Si raccomanda la rimessa in quota dei chiusini di acquedotto e fognatura, i quali risultano determinanti per la manutenzione e la ricerca perdite.
- L'eventuale modifica del territorio dovrà prevedere l'assenza di manufatti (muri di contenimento, recinzioni, pozzetti, ecc) sulla verticale delle condotte/cavidotti, in modo tale da impedire o limitare le attività di manutenzione di ns. competenza.

Nel rendere disponibili al richiedente i dati e i rilievi delle Reti Tecnologiche gestite direttamente da AcegasApsAmga S.p.A.,

SI PRECISA CHE

la rappresentazione del territorio è la più aggiornata e reale possibile, ma non può garantire, in modo puntuale, l'assoluta e totale precisione dei rilievi forniti. Pertanto, il richiedente, nella fase di esecuzione dei lavori, dovrà adottare particolare attenzione, ogni necessaria precauzione e quant'altro si renda indispensabile per l'individuazione puntuale di quanto esistente nel sottosuolo, compresi eventuali saggi, da effettuarsi a totale cura e spesa del richiedente, al fine di non arrecare alcun tipo di danno diretto o indiretto alle reti tecnologiche presenti.

Prima dell'inizio di qualsiasi lavorazione in prossimità delle reti gestite dalla scrivente, **deve obbligatoriamente essere comunicato**, alla persona di riferimento di cui sopra, il nominativo della ditta che eseguirà gli scavi e il nominativo con recapito telefonico di uno o più responsabili da poter contattare in caso di necessità, anche in orario notturno e in giorni non lavorativi. Ciò in relazione a eventuali possibili emergenze che dovessero interessare le reti.

Distinti saluti

**Il Responsabile
Processi Trasversali Operations
e Sistemi Informativi**
dott. Massimo Buiatti



c/ING

Allegati:

A_Padova_Piazza_Mazzini.PDF
C_Padova_Piazza_Mazzini.PDF
F_Padova_Piazza_Mazzini.PDF



AcegasApsAma

Rete acquedotto del comune di:
PADOVA

La rappresentazione del territorio è la più aggiornata e reale possibile, ma non può garantire, in modo puntuale, l'assoluta e totale precisione dei rilevati forma.

Scala: 1:1.000
Data: 01/07/2021

Autore: simone.zuccolo
Cartografia - Digitalizzazione Asset e Processi - Ingegneria



Impianti Principali

- Serbatoio
- Impianto sollevamento
- Captazione superficiale
- Pozzo
- Sorgente

Legenda

Elementi utenza


- Fontana o fontanella
- Idrante soprasuolo
- Idrante sottosuolo
- Alloggiamento PODS

Rete acqua

- Rete adduzione
- Rete distribuzione
- Allacciamento
- Valvola chiusa
- Valvola aperta
- Valvola ritengo



CODALUNGA

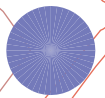


AcegasApsAmga

LEGENDA:

-  CAVIDOTTI
-  SERBATOI ACQUEDOTTO

ATTENZIONE: I SOTTOSERVIZI DEVONO ESSERE INDIVIDUATI CON SCAVI DI SONDAGGIO ESEGUITI ESCLUSIVAMENTE A MANO

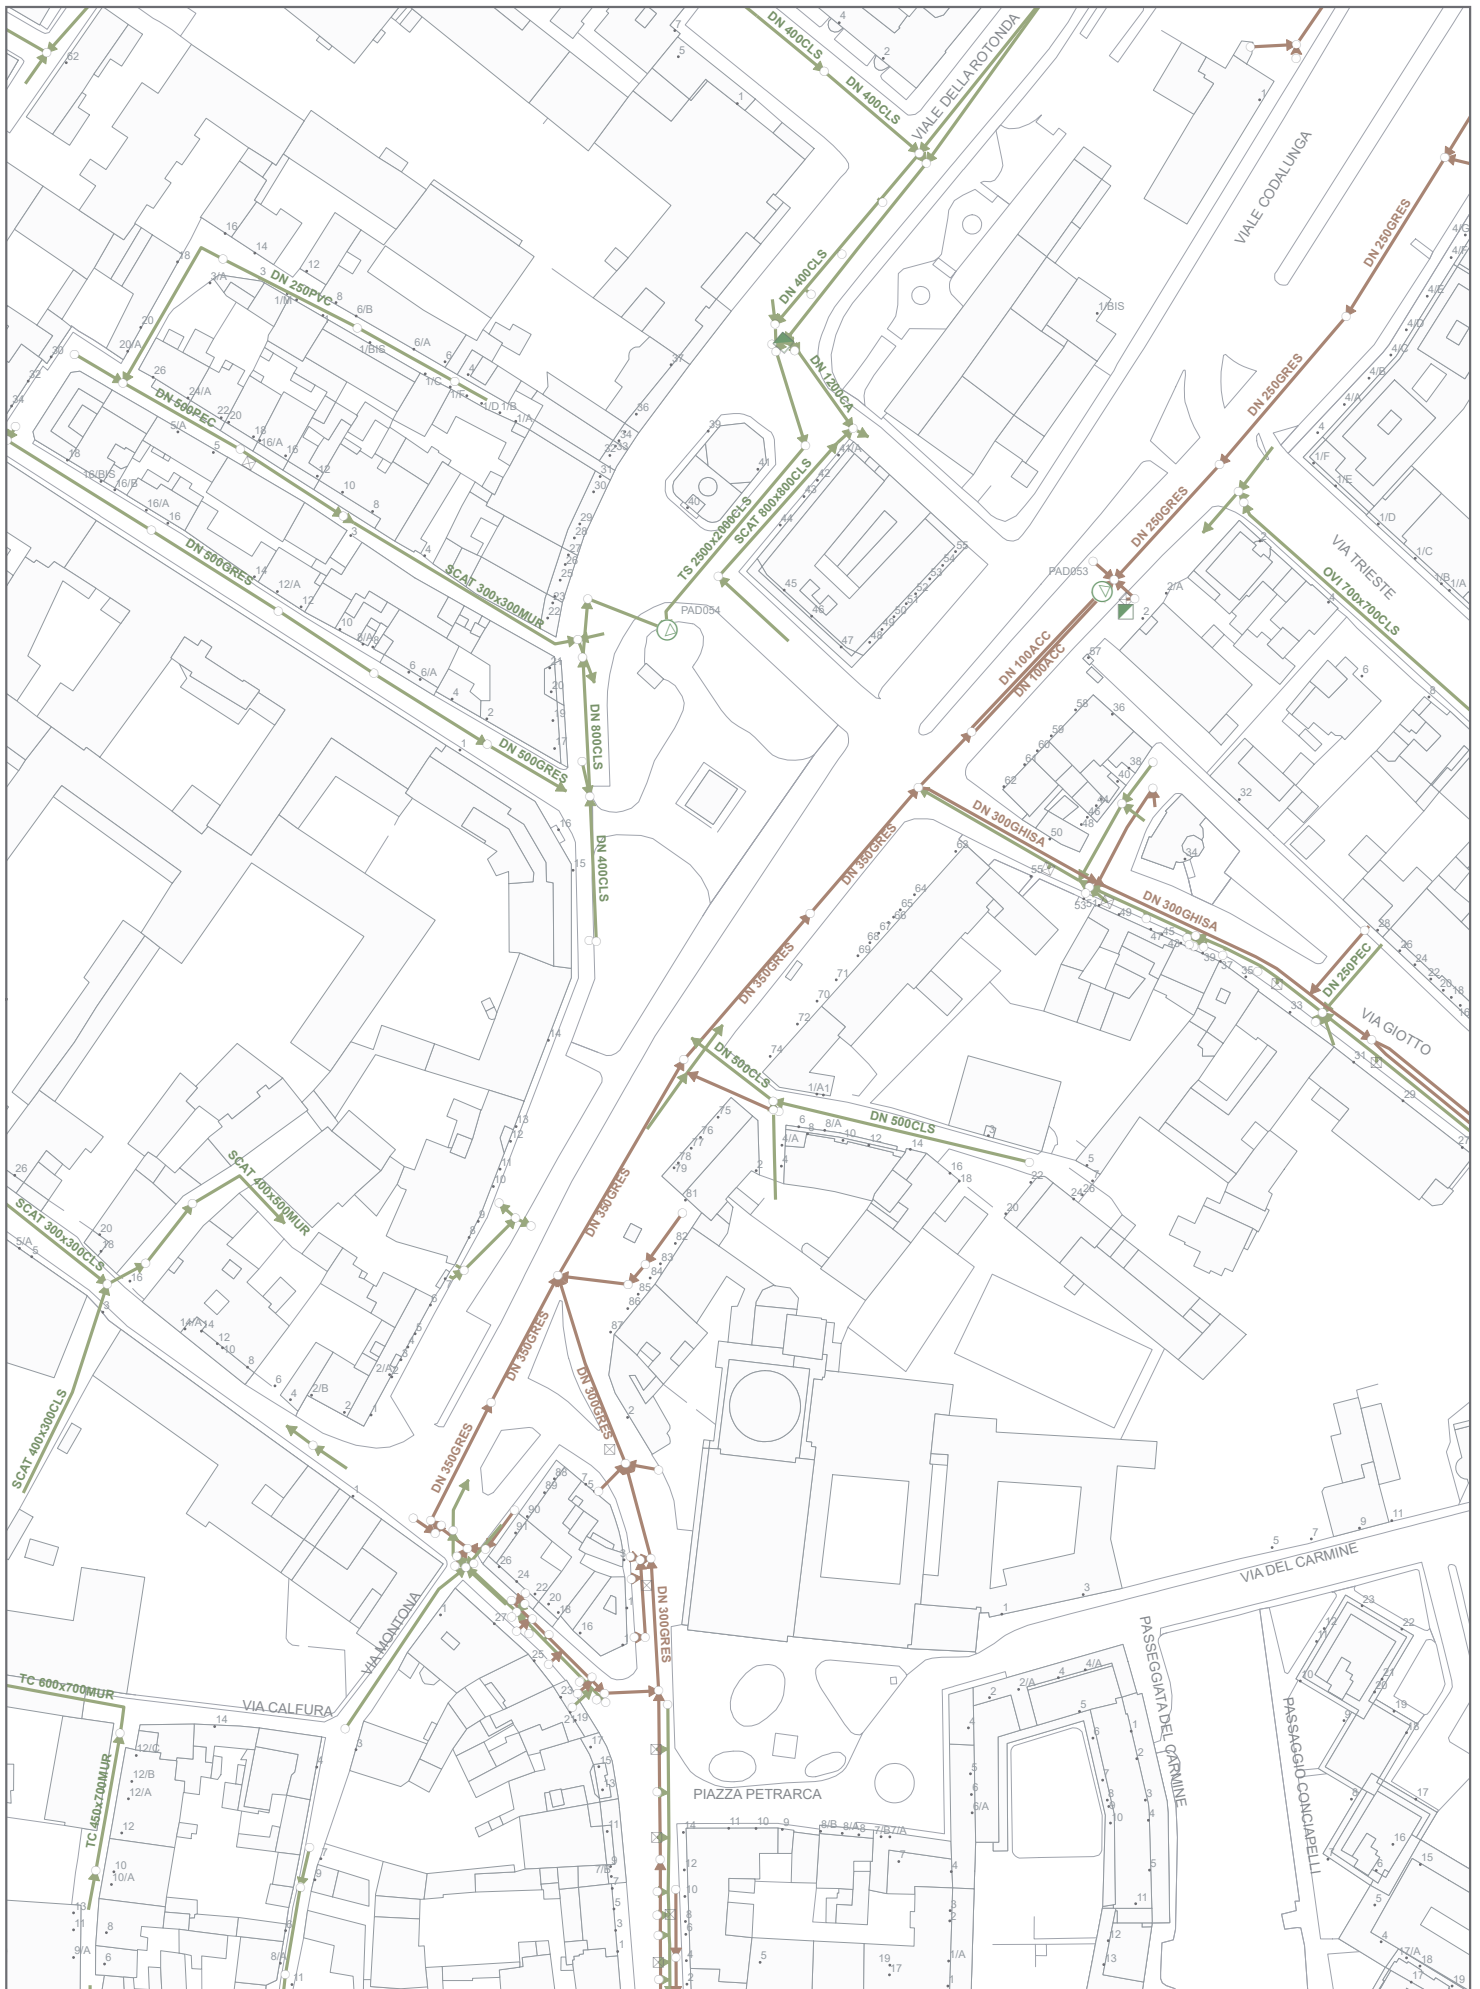

Impianti Principali

- Bacino laminazione
- Fossa Imhoff
- Vasca prima pioggia
- Sollevamento
- Sollevamento sottopasso

Legenda

- Pozzetto scolmatore
- Scaricatore emergenza
- Caditoia
- Pozzetto di Ispezione
- Pozzetto notevole

Rete fognaria

- Rete Bianca Acque Meteoriche
- Rete Mista Fognature
- Rete Nera Fognature
- Rete Scaricatore
- Impianto Depurazione
- Allacciamento

Spett.le
**COMUNE DI PADOVA - OPERE
INFRASTRUTTURALI**
PEC: opereinfrastrutturali@pec.comune.padova.it

Padova, 29/09/2021

Oggetto: Risposta a Vs. protocollo n.0132218 del 24-09-2021
**OGGETTO: LLPP OPI 2020/018 CUP
H97H19001920004 Opere stradale a servizio della circolazione Piazza Mazzini.
Richiesta sottoservizi e programmi di intervento**

In relazione alla PEC di cui l'oggetto, si trasmette planimetria delle infrastrutture di Open Fiber e sotto-equipaggiamento IP e Enel Distribuzione nelle aree di Vs. intervento, si precisa inoltre che la posizione è indicativa e che non verranno eseguiti altri lavori di ampliamento della rete esistente. In caso si riscontrino interferenze fra le Vs. opere e i ns. impianti che ne richiedano la modifica e/o lo spostamento è necessaria una Vs. comunicazione alla PEC openfiber@pec.openfiber.it all'attenzione del sig. Daniele Buscato email. daniele.buscato@openfiber.it - cell. 342 078 2309.

Cordiali saluti,
ing. Alberto Sperandio

ALBERTO SPERANDIO
GRUPPO
ENEL/00811720580
GRUPPO ENEL
29.09.2021 15:10:34
GMT+00:00





- LEGENDA**
- POZZETTI
 - EOF
 - Comune
 - Enel Distribuzione
 - TRATTE
 - EOF
 - Comune
 - Enel Distribuzione

COMUNE DI PADOVA

open fiber

OGGETTO
LOCALIZZAZIONE DELLE INFRASTRUTTURE EOF PREVISTE DA PROGETTO

ELABORATO: planimetria		REDATTO: DM	
		VERIFICATO: DM	
		APPROVATO: DM	
		Data: 29/09/2021	Codice Progetto
REVISIONE	DATA	AGGIORNAMENTI	Scala
Emissione	29/09/2021		
			Nome File
			Tavola
			UNICA



Documento attestante n. protocollo Open Fiber.

Spett.le

**Arch. Alberto Marescotti
Comune di Padova**

Via Niccolò Tommaseo 60
35131 Padova

opereinfrastrutturali@pec.comune.padova.it

**Oggetto: Richiesta sottoservizi e programmi di intervento.
Opere stradale a servizio della circolazione – Piazza Mazzini.**

Con riferimento alla Vs. lettera del 29/06/2021, Prot. 292181, pari oggetto, Vi comuniciamo quanto segue:

- Nell'area oggetto del Vs. intervento (evidenziate nella documentazione trasmessa) non ci sono linee elettriche di alta tensione interrate di nostra competenza.

Infine, è possibile, nelle aree interessate dai lavori, siano presenti sottoservizi in Media Tensione (non di competenza della scrivente società), per i quali potrete contattare e-distribuzione S.p.a.

Nel restare a disposizione per ogni ulteriore chiarimento in merito, porgiamo cordiali saluti.

Il Responsabile
Unità Impianti Camin - AOT di Padova

Firmato digitalmente da

FABIO TROMBINI

Data e ora della firma: 02/07/2021 17:25:32

UI Camin/Rz155-2021
Comune di Padova - Risposta
Copia a UI Camin



OA/Nord Est.FOL/Veneto

Si prega di citare nella risposta

N.: AS13198423

Rif. Vs. del : 29/06/2021

Spett.le

**COMUNE DI PADOVA -SETTORE LAVORI PUBBLICI
Opere Infrastrutturali
via Niccolò Tommaseo 60
35131 - Padova - PD**

Oggetto : Richiesta per Assistenza Scavi in: **Piazza Mazzini, PADOVA - PD**. Pratica n. AS13198423

A seguito della richiesta in oggetto, inviamo in allegato copia della documentazione con evidenza delle infrastrutture telefoniche di proprietà Telecom Italia S.p.A., presenti nell'area di intervento. **Vi evidenziamo che le informazioni di cui trattasi, in tema di profondità e dislocazione dei cavi ed impianti telefonici sotterranei, hanno valore puramente indicativo (ad es. lato destro o sinistro della strada non può essere considerato come dato affidabile) e pertanto rimane fermo l'obbligo da parte dell'impresa esecutrice dei lavori di scavo di effettuare in via preventiva " assaggi a mano" per la precisa individuazione degli impianti sotterranei, e ciò in virtù del principio per cui l'attività di scavo è da considerare "attività pericolosa" ex art. 2050 C.C., con conseguente assunzione di ogni responsabilità per gli atti illeciti commessi.**

Con l'occasione Vi confermiamo che il Servizio Assistenza Scavi **800 133131** continua ad essere attivo su tutto il territorio ed è a disposizione di tutti coloro che intendono richiedere informazioni sulle infrastrutture telefoniche di proprietà Telecom Italia S.p.A, nonché per segnalare eventuali danni alla rete telefonica occorsi durante l'esecuzione di tali opere.

Nel rappresentarvi che le informazioni contenute nella suddetta cartografia rivestono i caratteri di riservatezza, si rammenta che il loro utilizzo potrà essere effettuato solo nei modi e nei limiti previsti dalla vigente normativa in materia.

In ogni caso, le richieste devono pervenire al servizio Assistenza Scavi con congruo anticipo (almeno 15/20 giorni prima) rispetto al momento di inizio dei lavori di scavo.

Restando a disposizione per ogni ulteriore chiarimento si porgono Distinti saluti.

**TIM S.p.A.
Operations Area Nord Est
FOL/Veneto
Franco Tiziani
RESPONSABILE**

TIM S.p.A.

Sede legale: Via Gaetano Negri, 1 - 20123 Milano

Cod. Fisc./P. IVA e Iscrizione al Registro delle Imprese di Milano: 00488410010 - Iscrizione al Registro A.E.E. IT08020000000799

Capitale Sociale € 11.677.002.855,10 interamente versato Casella PEC: telecomitalia@pec.telecomitalia.it

