


Planimetria d'unione con tutti gli ambiti – Scala 1:1.000




Ambito 1 (azzurro) Piazzale Mazzini
Rotatoria e giardini – Scala 1:1.000

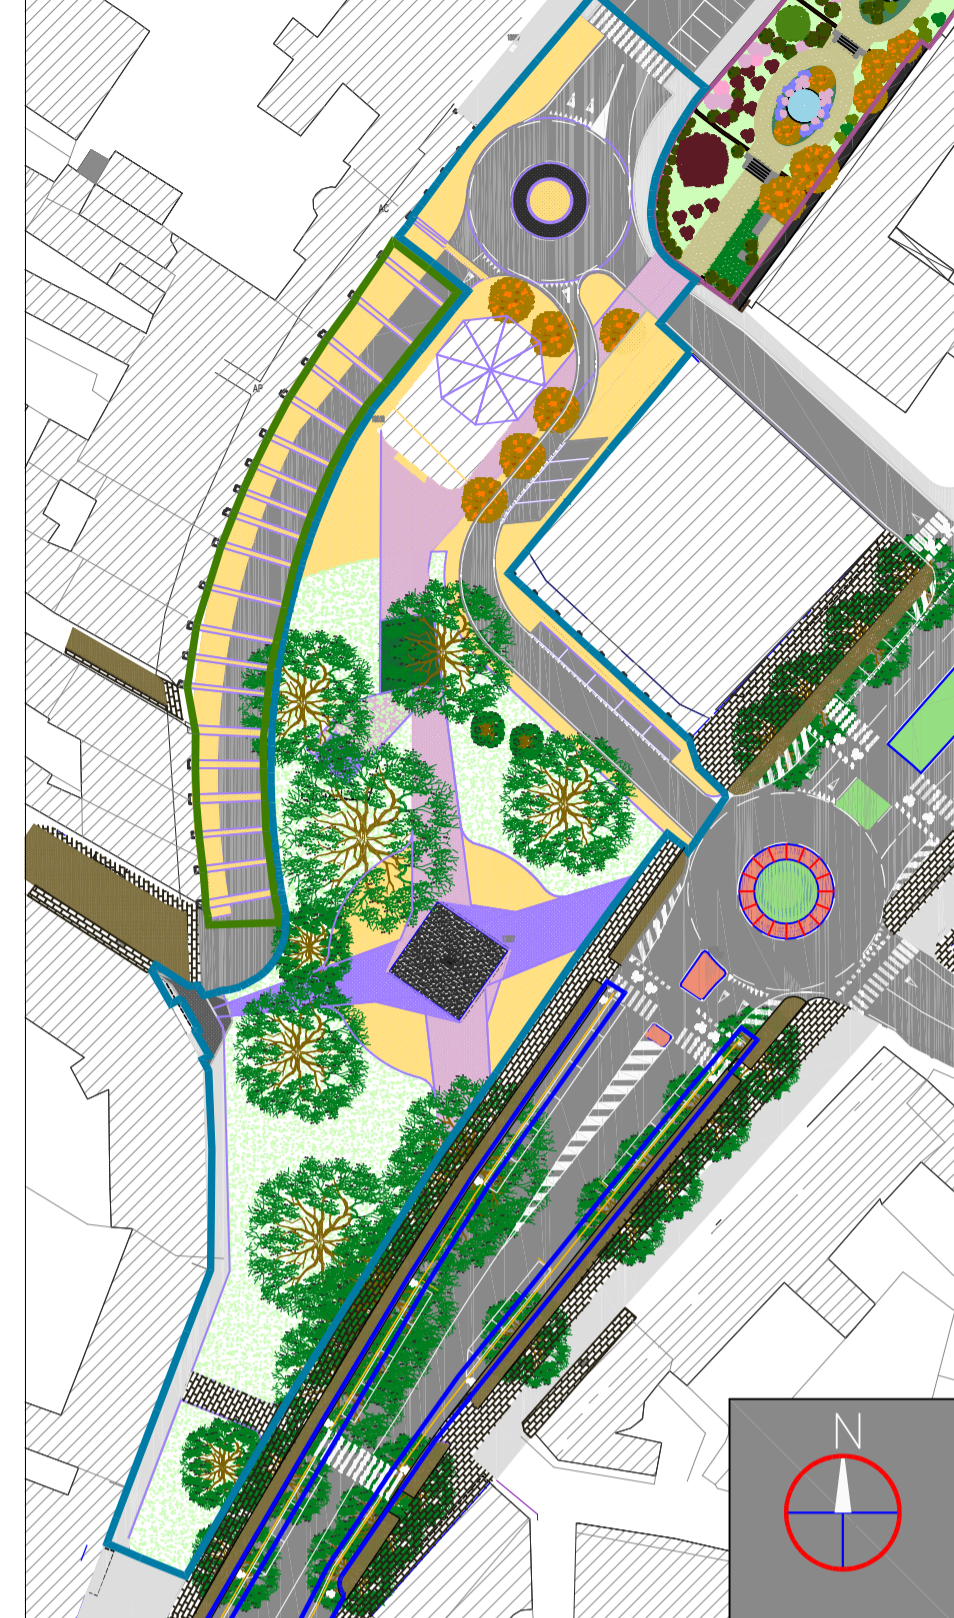

Ambito 4 (blu) FRI – UNIPS – Comune di Padova – Scala 1:1.000



Ambito 2 (verde) Piazzale Mazzini
Spazi fronte porticati – Scala 1:1.000

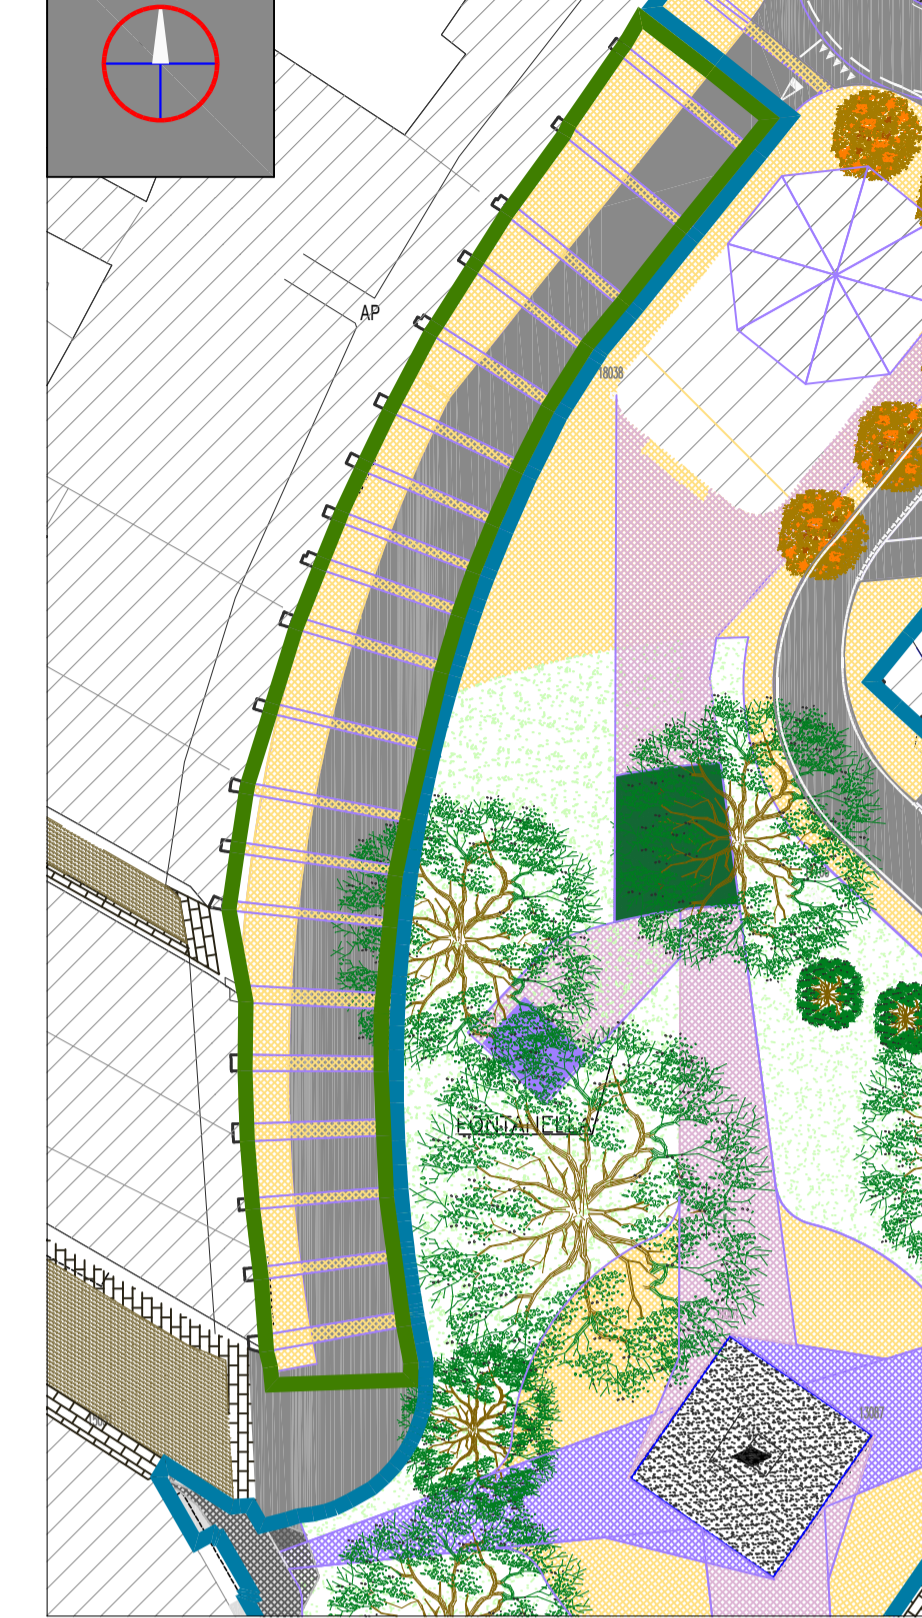

Ambito 3 (rosso coccio) Via Petrarca – Scala 1:1.000



- AMBITO 1 - PIAZZA MAZZINI - ROTATORIA E GIARDINI
- AMBITO 2 - PIAZZA MAZZINI - SPAZI FRONTE PORTICATI
- AMBITO 3 - VIA PETRARCA
- AMBITO 4 - RFI - UNIPD - COMUNE



COMUNE DI PADOVA
SETTORE LAVORI PUBBLICI
Servizio Opere Infrastrutturali



PIAZZA MAZZINI
OPERE STRADALI A SERVIZIO DELLA SICUREZZA DELLA CIRCOLAZIONE
PROGETTO ESECUTIVO

N° Progetto 000	LLPP OPI 2020/033	Elaborato PROG. 19 ID. 02	
nome file ambiti_finanziamento.dwg	CUP H91B20000410001	PLANIMETRIA AMBITI D'INTERVENTO	
ottobre 2021			
Progettisti	Consulenti Opere a verde	Rup	Capo Settore
arch. Alberto Marescotti geom. Alessandra Agosti ing. Benedetta Camerani geom. Daniele Pettinello geom. Luca Rigo	dott.ssa Giulia Breda perito Sandro Pigozzo	ing. Massimo Benvenuti	ing. Emanuele Nichele