


Rilievo parte nord - Scala 1:200

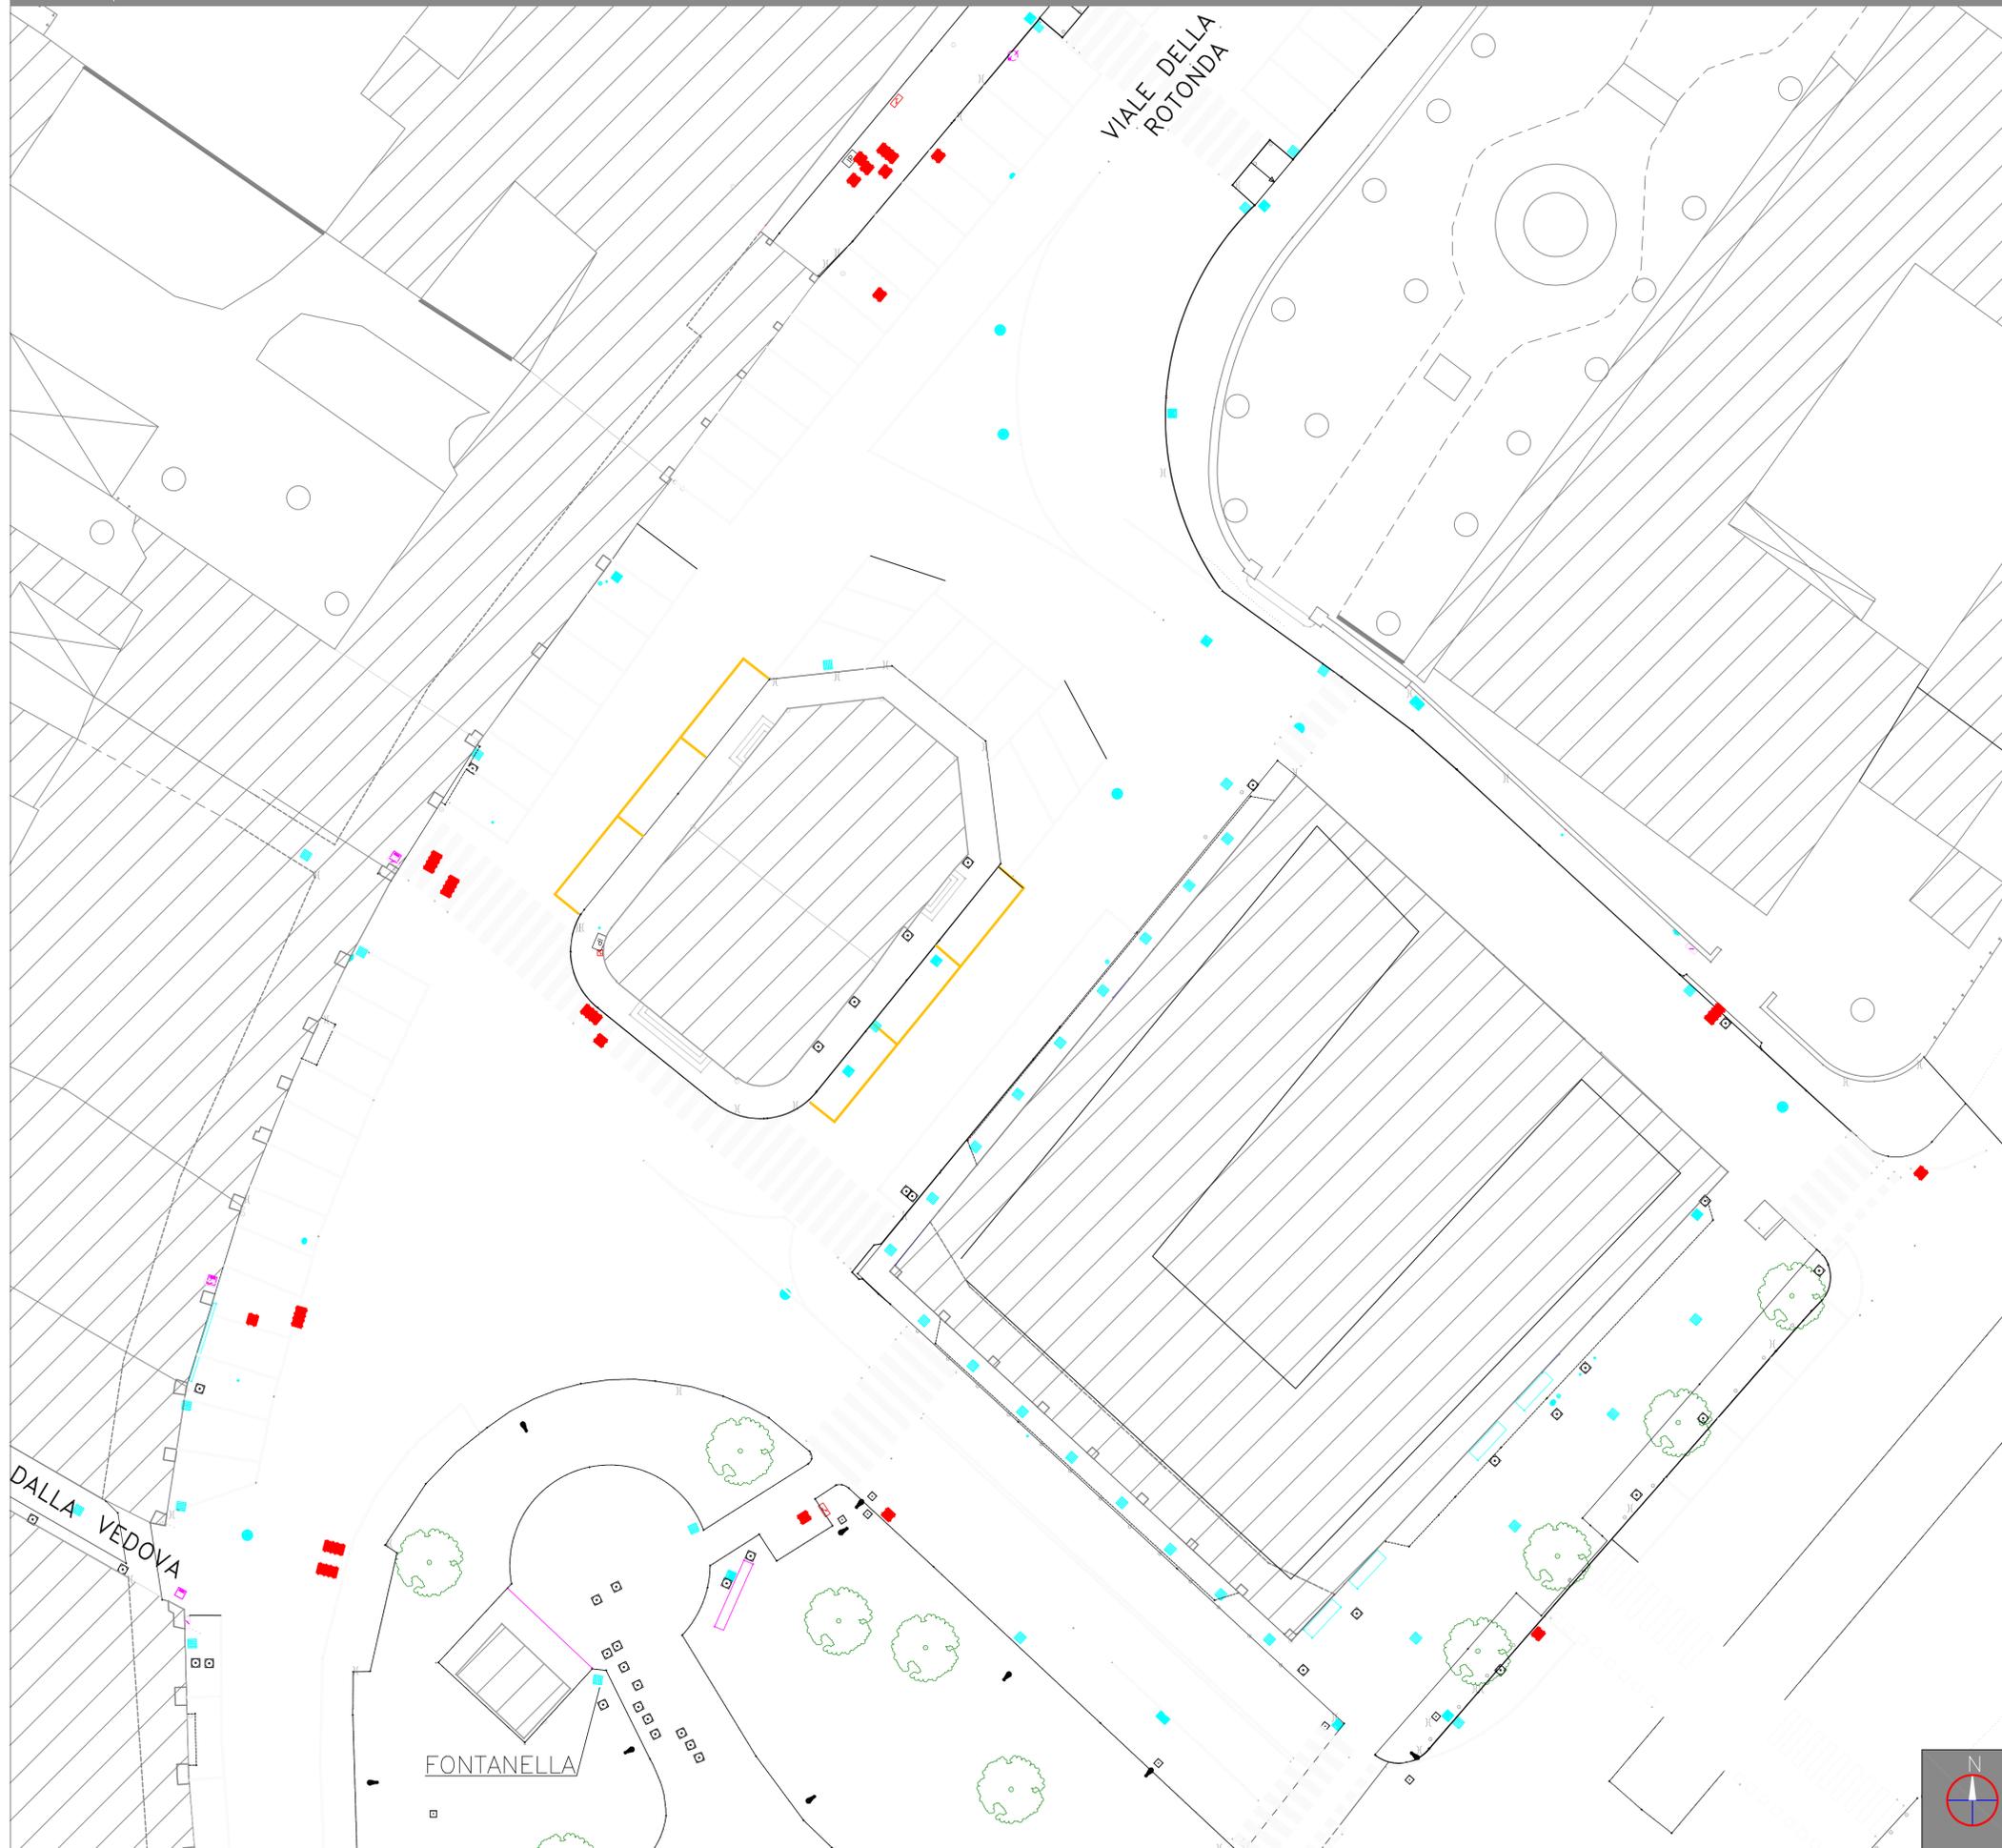

LEGENDA			
▲	VERTICE TRIGONOMETRICO	●	POZZETTO RETE ACQUE NERE
⊕	CAPOALDO DI LIVELLAZIONE	■	POZZETTO RETE ACQUE BIANCHE
□	CADITOIA	▽	BOCCA DI LUPO
□	POZZETTO GENERICI		RETE TELEFONICA
⊗	SEGNALLETICA VERTICALE	⊗	PALO
●	SEMAFORO	---	LINEA AEREA
▬	PANCHINA	■	POZZETTO
⬇	MONUMENTO	■	COLONNINA
⬆	RETE ILLUMINAZIONE PUBBLICA	□	CASSETTA
⬆	PALO	⊕	ANTENNA/RIPETITORE
□	POZZETTO	⊕	RETE ELETTRICA
□	CASSETTA	⊕	PALO
⊕	RETE ACQUEDOTTO	■	POZZETTO
■	POZZETTO	□	CASSETTA
---	LINEA INTERRATA		VEGETAZIONE
●	SARACINESCA	---	FILARE DI VITE
●	IDRANTE POZZETTO	⊕	ALBERO
⊕	IDRANTE COLONNINA		AC ACCESSO CARRAO
○	SFIATO		AP ACCESSO PEDONALE
⊕	RETE GAS		SEGNALLETICA ORIZZONTALE
■	POZZETTO	---	SEGNALLETICA ORIZZONTALE
---	LINEA INTERRATA	---	SEGNALLETICA ORIZZONTALE PER SPAZI RISERVATI (PARCHESGI DISABILI, CARICO SCARICO, CORSE BUS)
□	CASSETTA		
○	SFIATO		



COMUNE DI PADOVA

SETTORE LAVORI PUBBLICI
Servizio Opere Infrastrutturali



PIAZZA MAZZINI
OPERE STRADALI A SERVIZIO DELLA SICUREZZA DELLA CIRCOLAZIONE
PROGETTO ESECUTIVO

N° Progetto
000
nome file
topografico.dwg
Ottobre 2021

LLPP
OPI 2020/033
CUP
H91B20000410001

Elaborato
PROG. 20 ID. 03
TAVOLA RILIEVO - PARTE NORD

Progettisti
arch. Alberto Marescotti
geom. Alessandra Agosti
ing. Benedetta Cameran
geom. Daniele Pettenello
geom. Luca Rigo

Consulenti Opere a verde
dott.ssa Giulia Breda
perito Sandro Pigozzo

Rup
ing. Massimo Benvenuti

Capo Settore
ing. Emanuele Nichele