



Sezione AA - Scala 1:100




Sezione BB - Scala 1:100

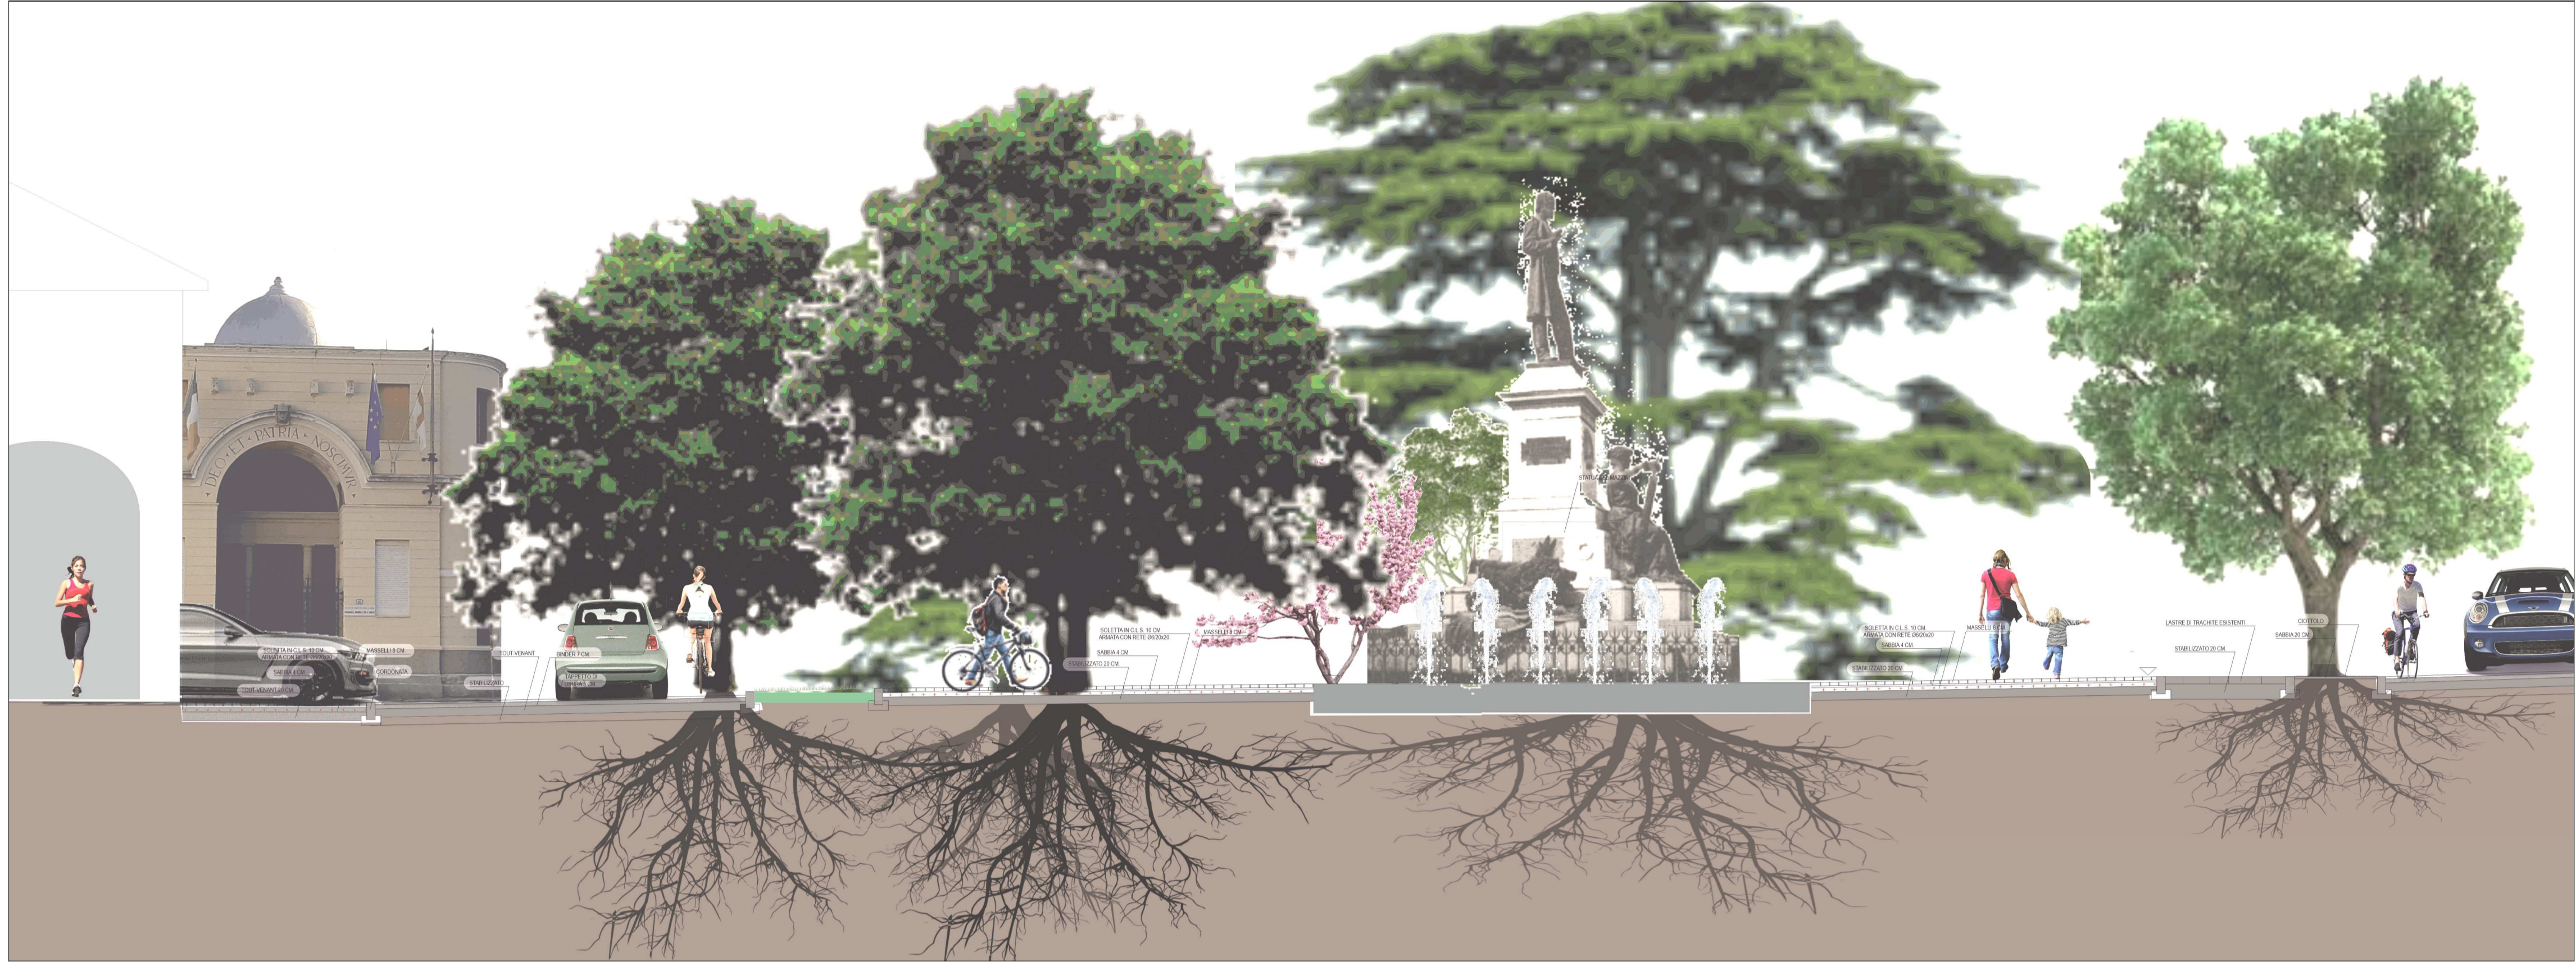


Prospetto 1-1

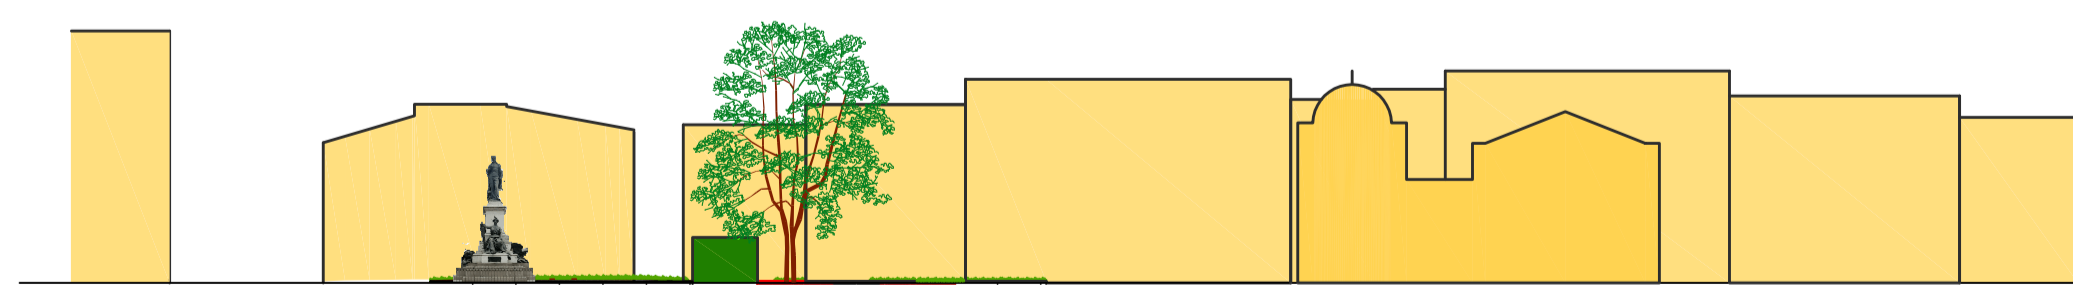


Prospetto 2-2

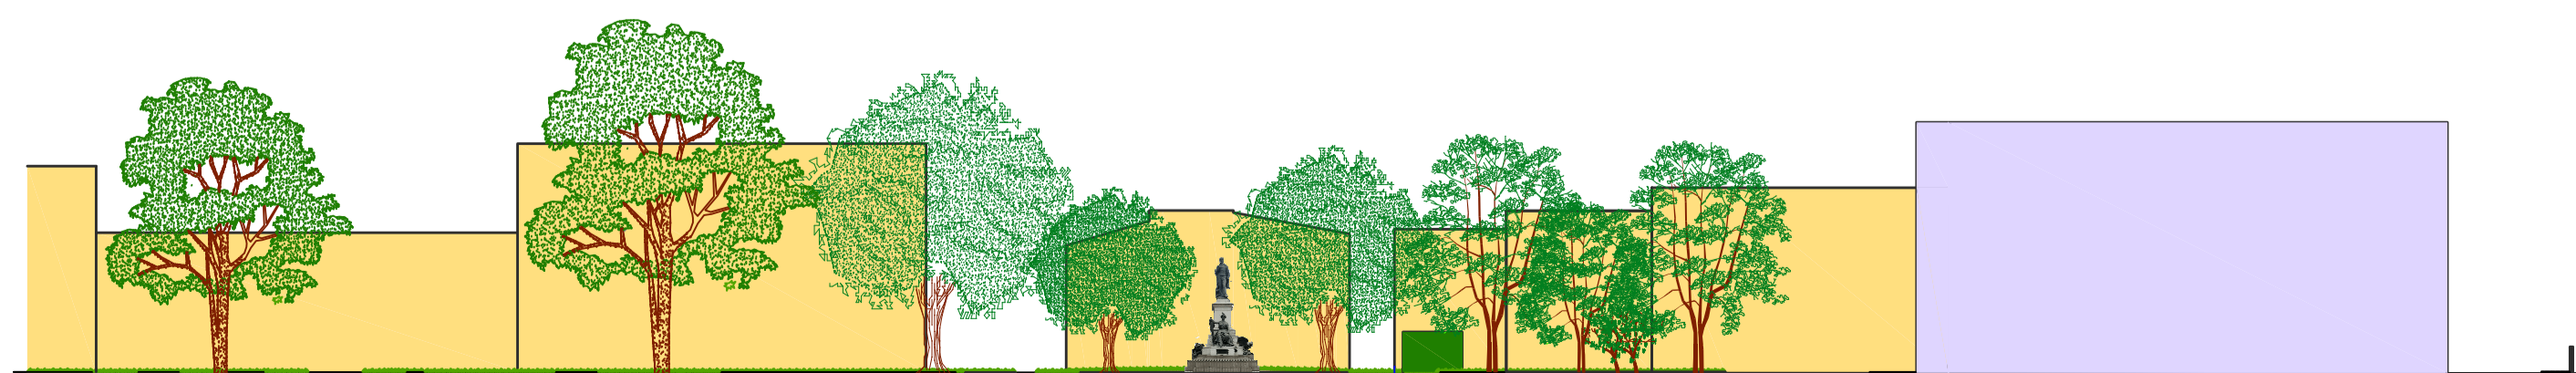

Sezione A-A

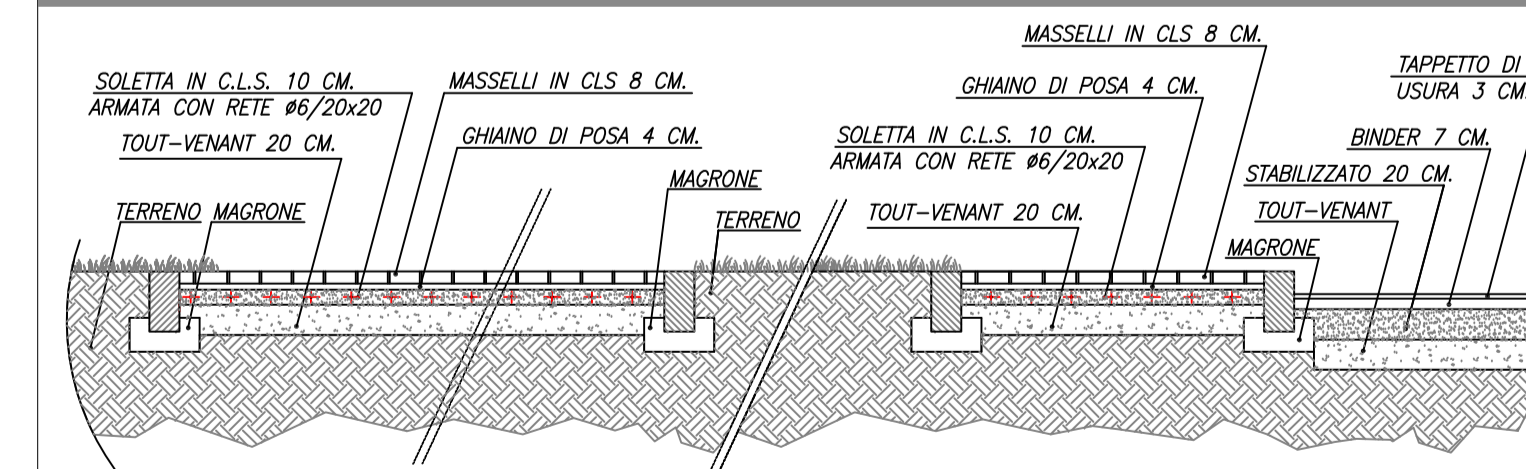

Sezione B-B

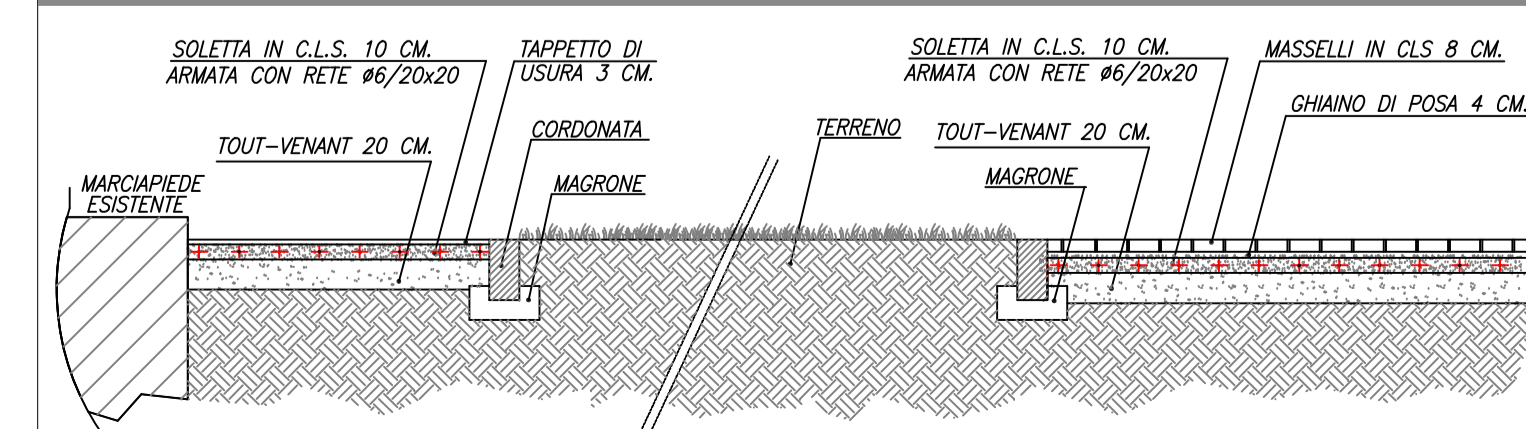

COMUNE DI PADOVA

SETTORE LAVORI PUBBLICI
Servizio Opere Infrastrutturali



PIAZZA MAZZINI
OPERE STRADALI A SERVIZIO DELLA SICUREZZA DELLA CIRCOLAZIONE
PROGETTO ESECUTIVO

N° Progetto
000

nome file
tav progetto.dwg

Ottobre 2021

LLPP
OPI 2020/033

CUP
H91B20000410001

Elaborato **PROG. 26 ID. 09**

PROGETTO
PROSPETTI - SEZIONI

Progettisti

arch. Alberto Marescotti
geom. Alessandra Agosti
ing. Benedetta Cameran
geom. Daniele Pettanello
geom. Luca Rigo

Consulenti Opere a verde

dott.ssa Giulia Breda
perito Sandro Pigozzo

Rup

ing. Massimo Benvenuti

Capo Settore

ing. Emanuele Nichele