LEGENDA

- Area non coperta da fotopiano
- Muratura di tamponamento
- Struttura muraria
- Terreno

PATOLOGIE DI DEGRADO SU TUTTI I SUPPORTI

- Croste nere
- Efflorescenze
- Patina / Depositi coerenti
- Vegetazione superiore
- Umidità di risalita
- Deformazione
- Lacune
- Lesioni
- Licheni / Muschi / alghe verdi

PATOLOGIE DI DEGRADO SU ELEMENTI LAPIDEI

- Degrado differenziale
- Disgregazione

PATOLOGIE DI DEGRADO SU MURATURA

- Erosione / Disgregazione superficiale
- Erosione / Disgregazione malte di allettamento
- Elementi ossidati

ELEMENTI INCOMPATIBILI

- Intonaci incompatibili
- Risarcimenti incompatibili
- Stilature incompatibili

MATERIALI E INTERVENTI INCOMPATIBILI

- Malta cementizia
- Calcestruzzi

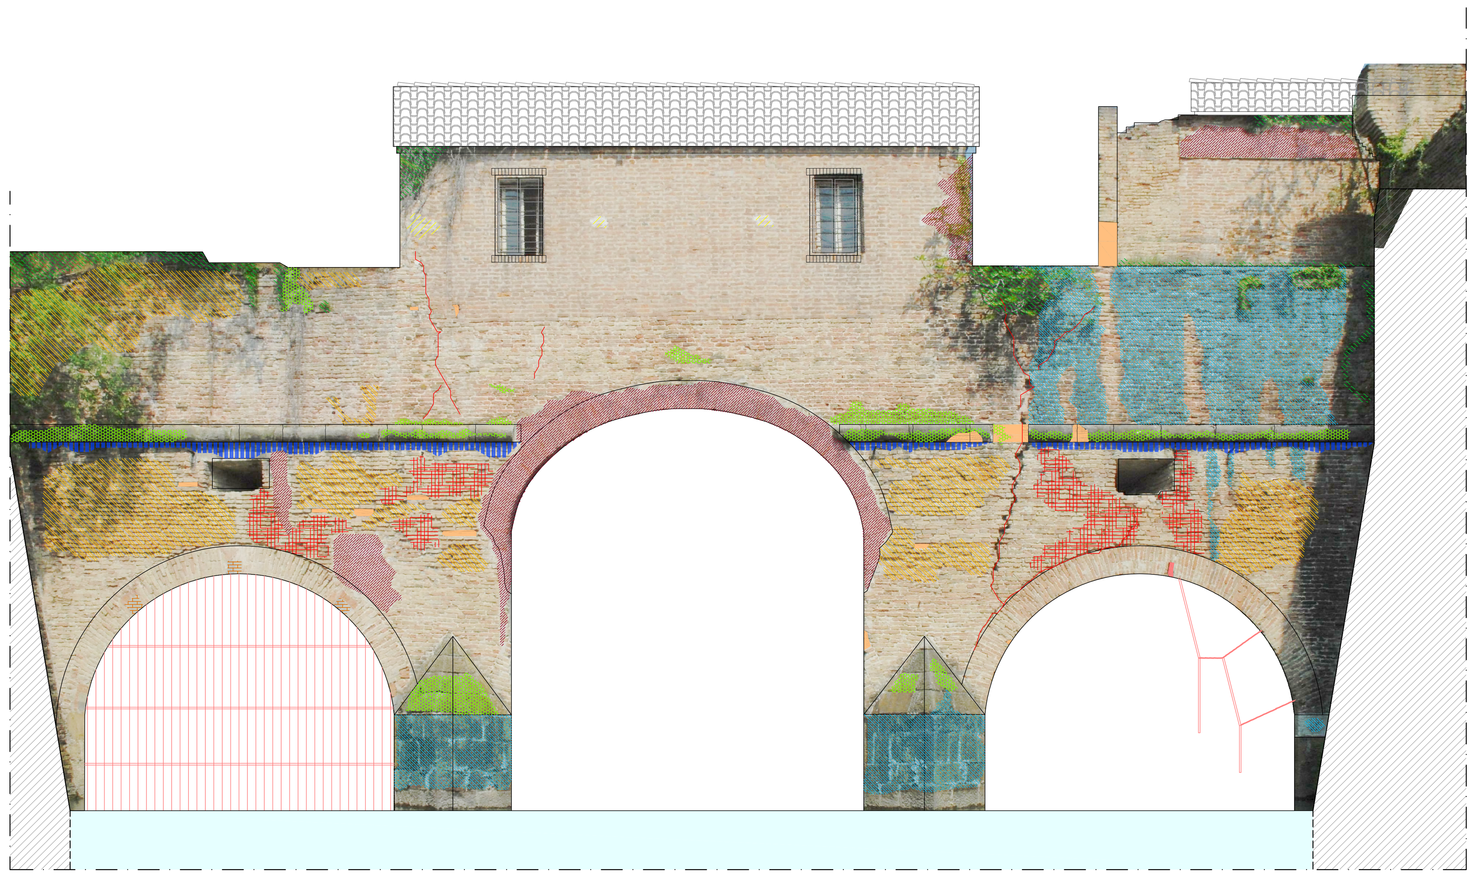

PROSPETTO SUD - Scala 1:50

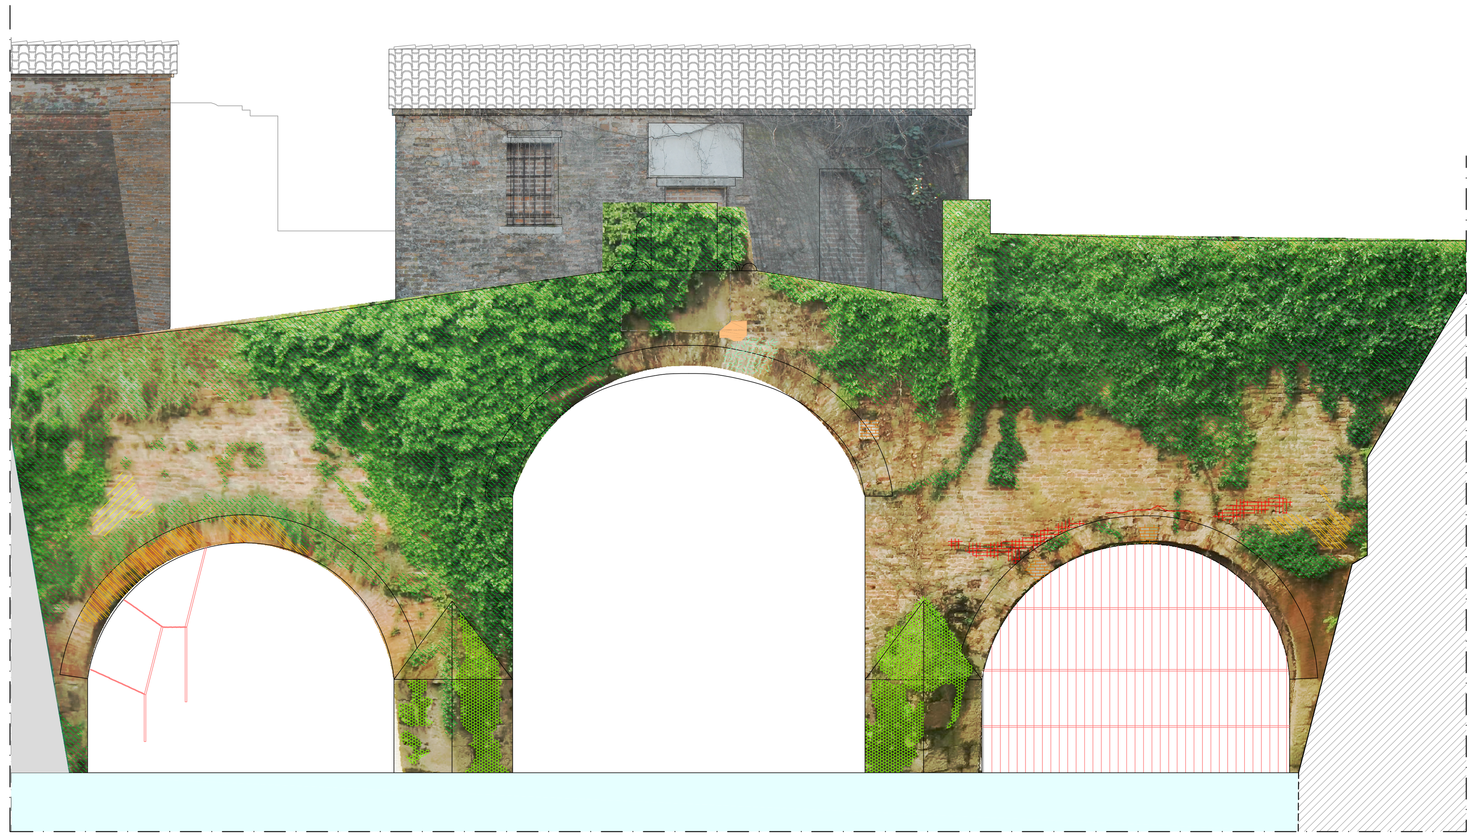

PROSPETTO NORD - Scala 1:50

Ortofoto con evidenziata farea d'intervento

N

Archeo Ed srl
Via S. Francesco n° 89
35139 PADOVA
Dott. MASSIMILIANO D'ANDREA

Archeo Ed srl
Il Direttore Tecnico
Arch. NICOLA BERGAMIN
Ordine Architetti Prov. di Padova n° 1246

REGIONE VENETO
COMUNE DI PADOVA

Settore lavori pubblici
Via N. Tommaseo n.60
35131 Padova

LLPP EDP 2018/107
BASTIONI E QUINTE MURARIE-VERSANTE EST
LOTTO 3 - AREA DEL BASTIONE BUOVO (PORTELLO VECCHIO), RIQUALIFICAZIONE AREA GOLENALE, REALIZZAZIONE PASSERELLA CICLOPEDONALE
CUP H92C17000070002

TAV. N.
TAE2

TITOLO ELABORATO:
ANALISI DELLE PRINCIPALI TIPOLOGIE DI DEGRADO PONTE FORTIFICATO DELLE GRADELLE - PROSPETTO SUD, PROSPETTO NORD

PROGETTO ESECUTIVO

SCALA DEL DISEGNO:
1:50

DATA: LUGLIO 2018

COMMITTENTE:
Comune di Padova
Settore lavori pubblici

RESPONSABILE DEL PROCEDIMENTO:
Arch. Domenico Lo Bosco
Comune di Padova

PROGETTAZIONE:
Archeo Ed Engineering S.r.l.
Dott. Massimiliano D'Andrea (Presidente)
Arch. Nicola Bergamin (Direttore Tecnico)

APPROVAZIONE E VALIDAZIONE

	1
	2
	3
	4

PROPRIETA' RISERVATA-E' VIETATA LA RIPRODUZIONE E LA DIVULGAZIONE, ANCHE PARZIALE, DEL PRESENTE ELABORATO SENZA AUTORIZZAZIONE SCRITTA