






PAVIMENTAZIONE IN MARTELLINA

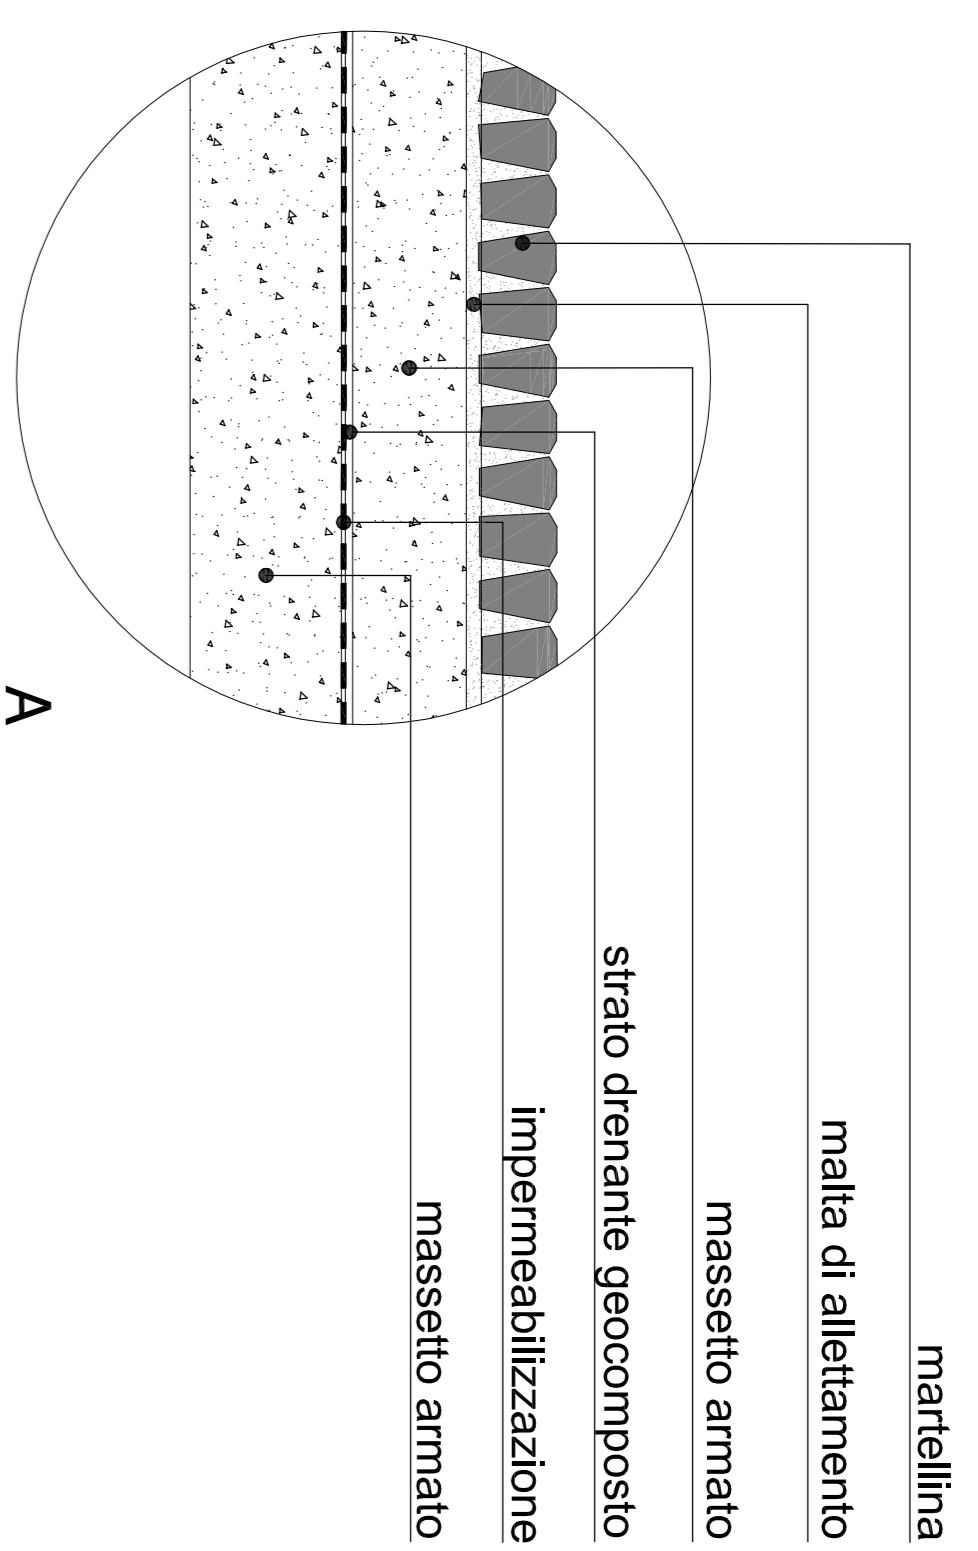

A  
pavimento in cotto 40 x 40  
massetto di sottofondo per interni

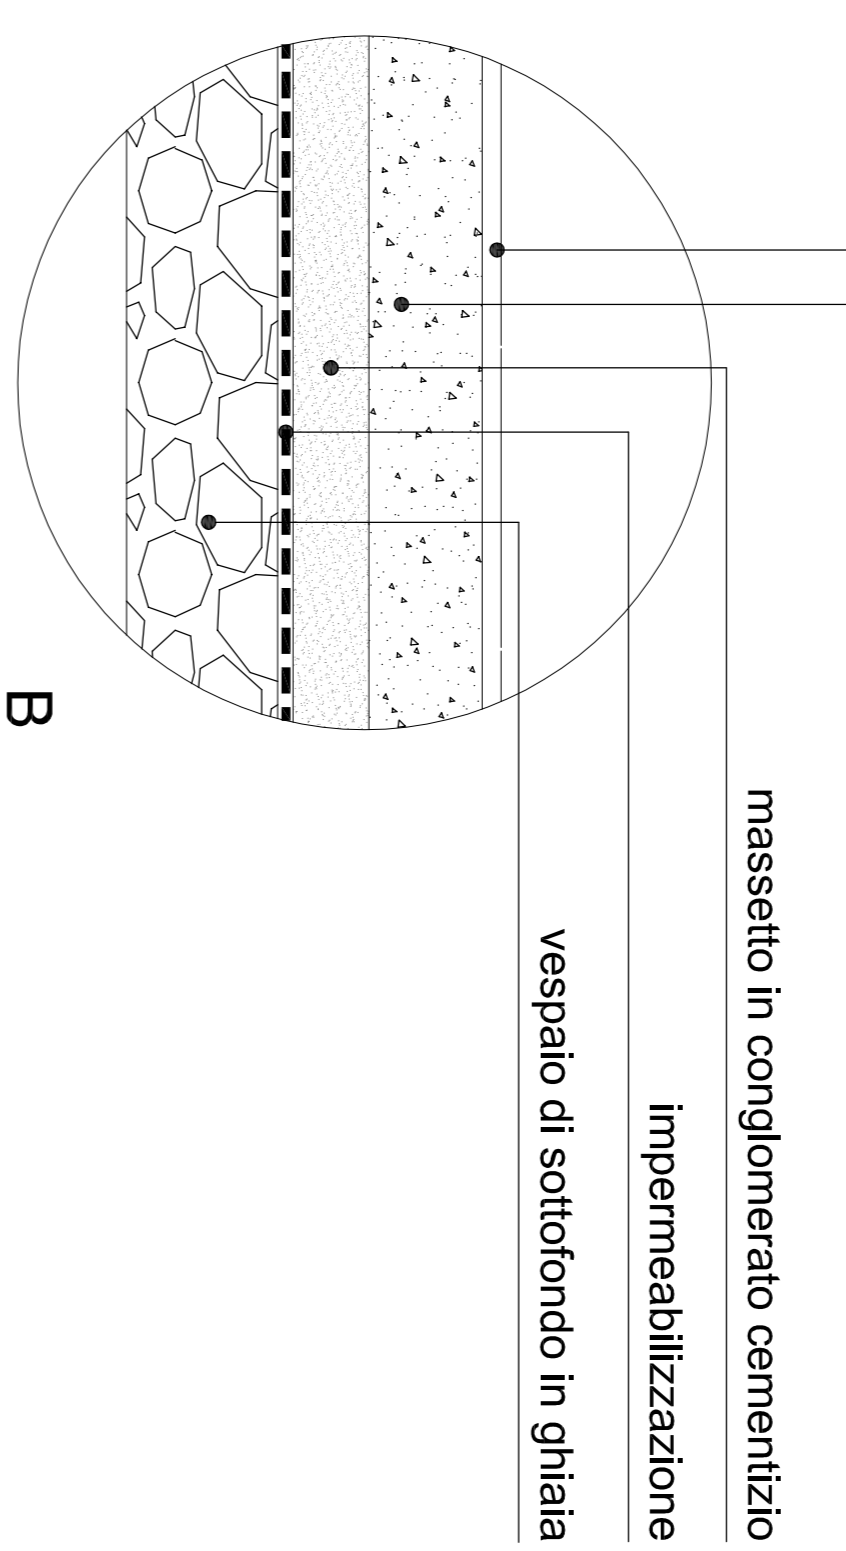


B  
cordolo in trachite 12 x 25 cm.

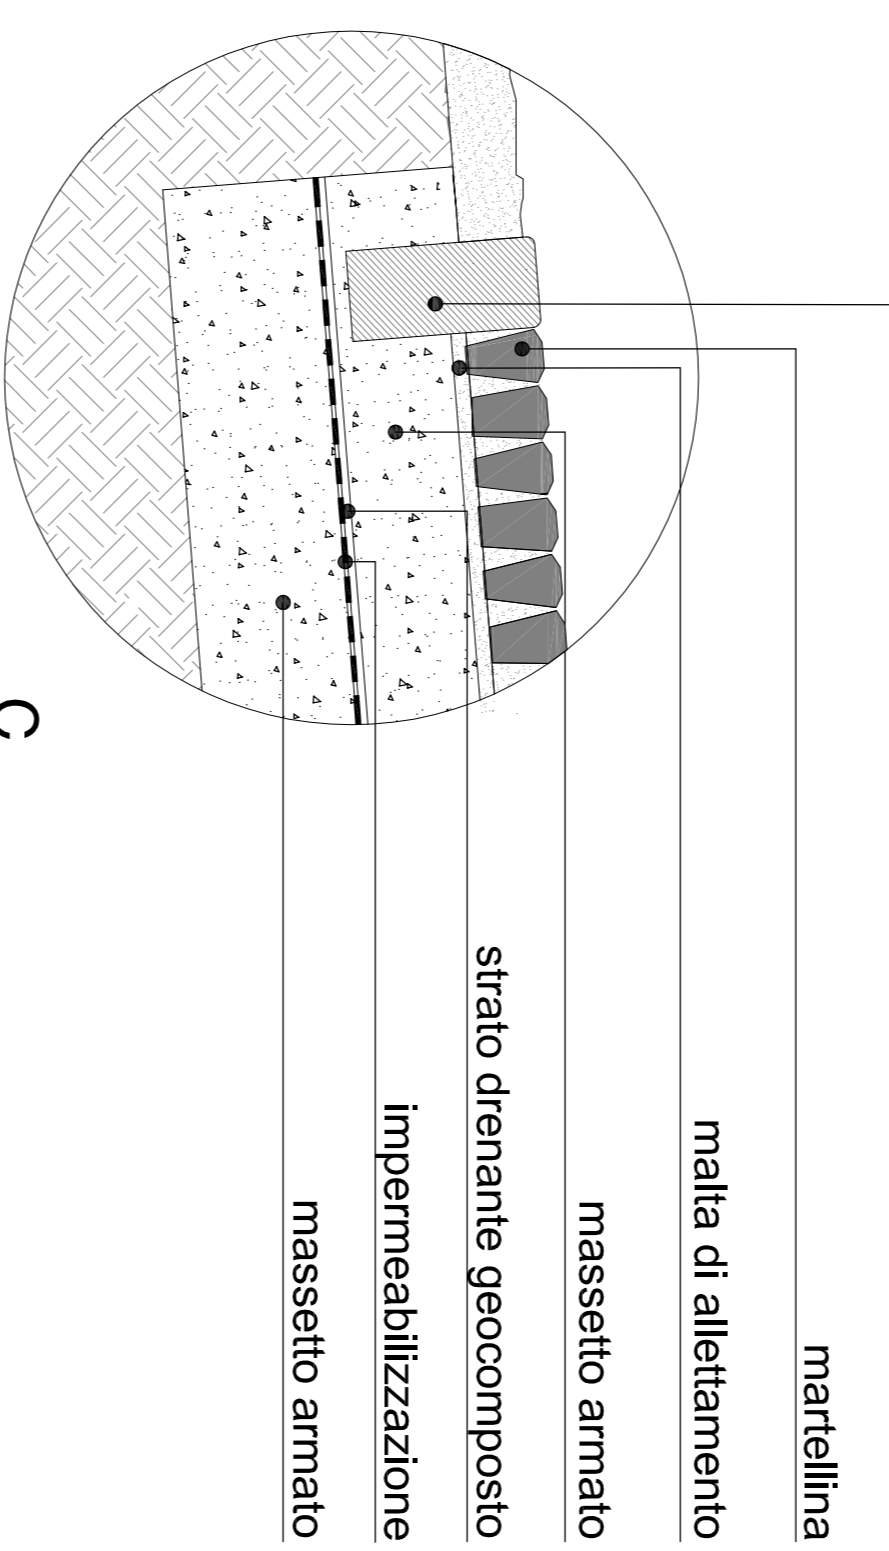


C



n. 3 cavidotti  
letto di sabbia lavata

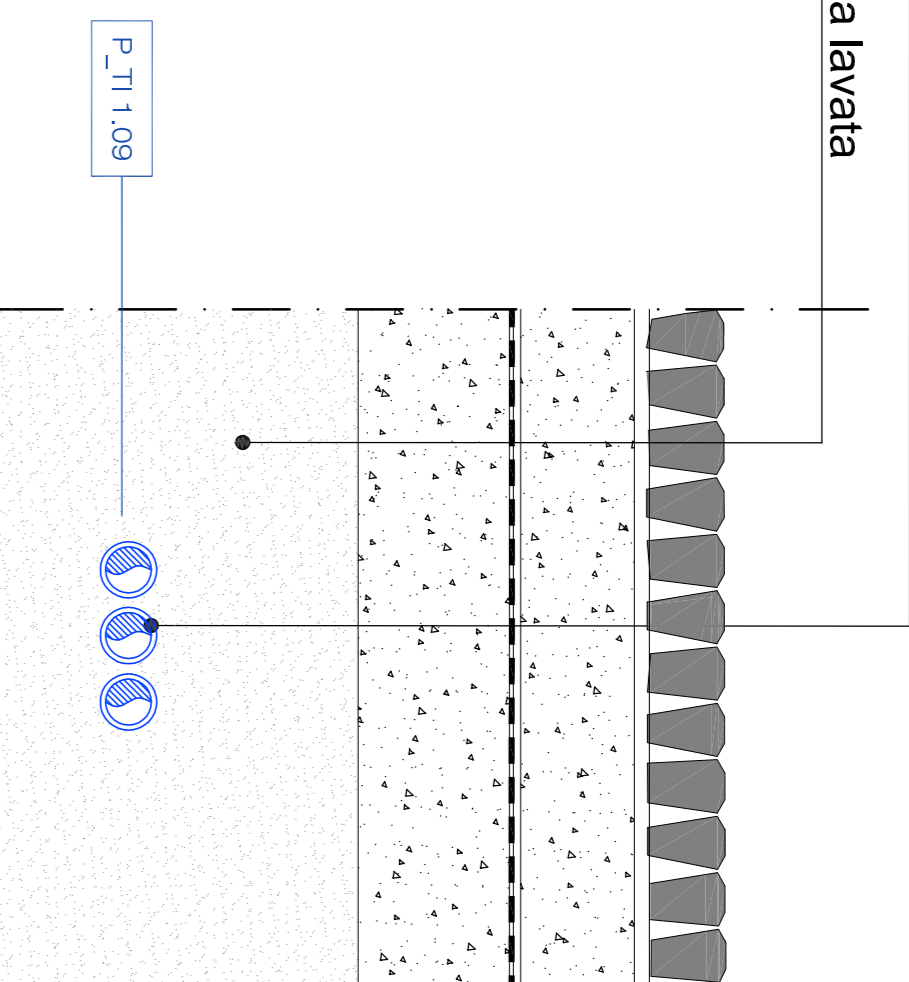

PARTICOLARE PASSAGGIO CAVIDOTTI - Scala 1:10

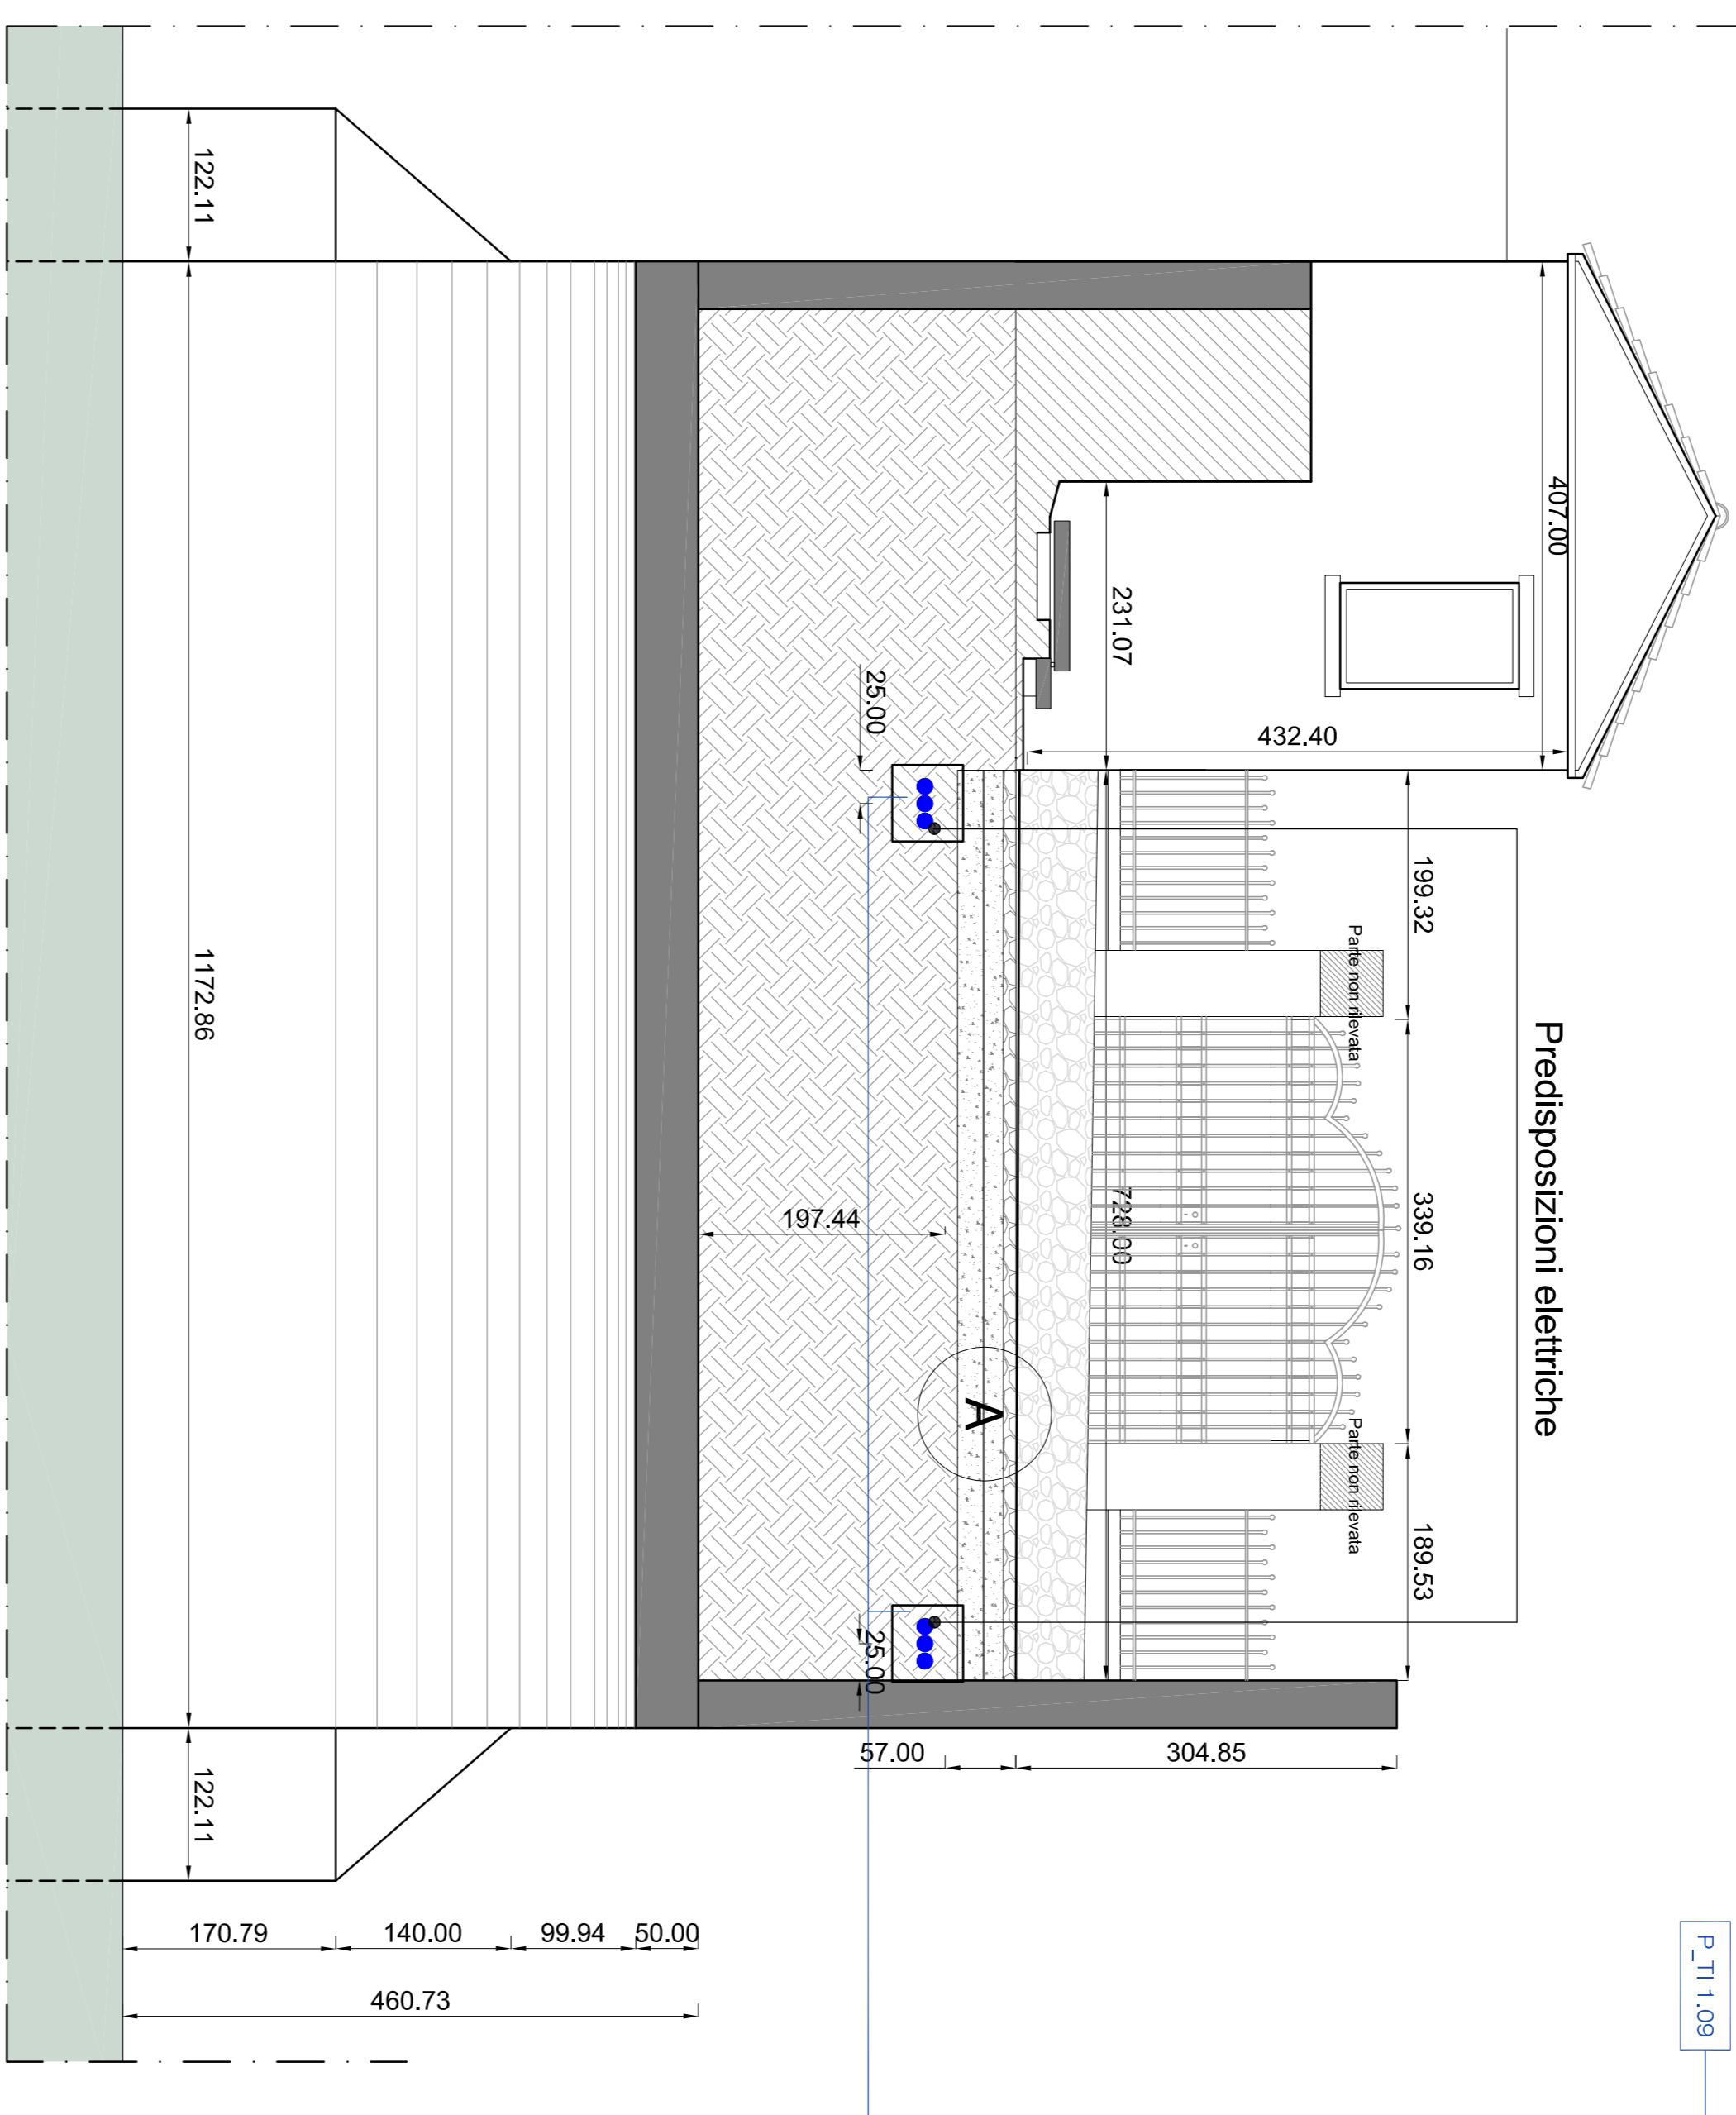

SEZIONE A-A - Scala 1:50

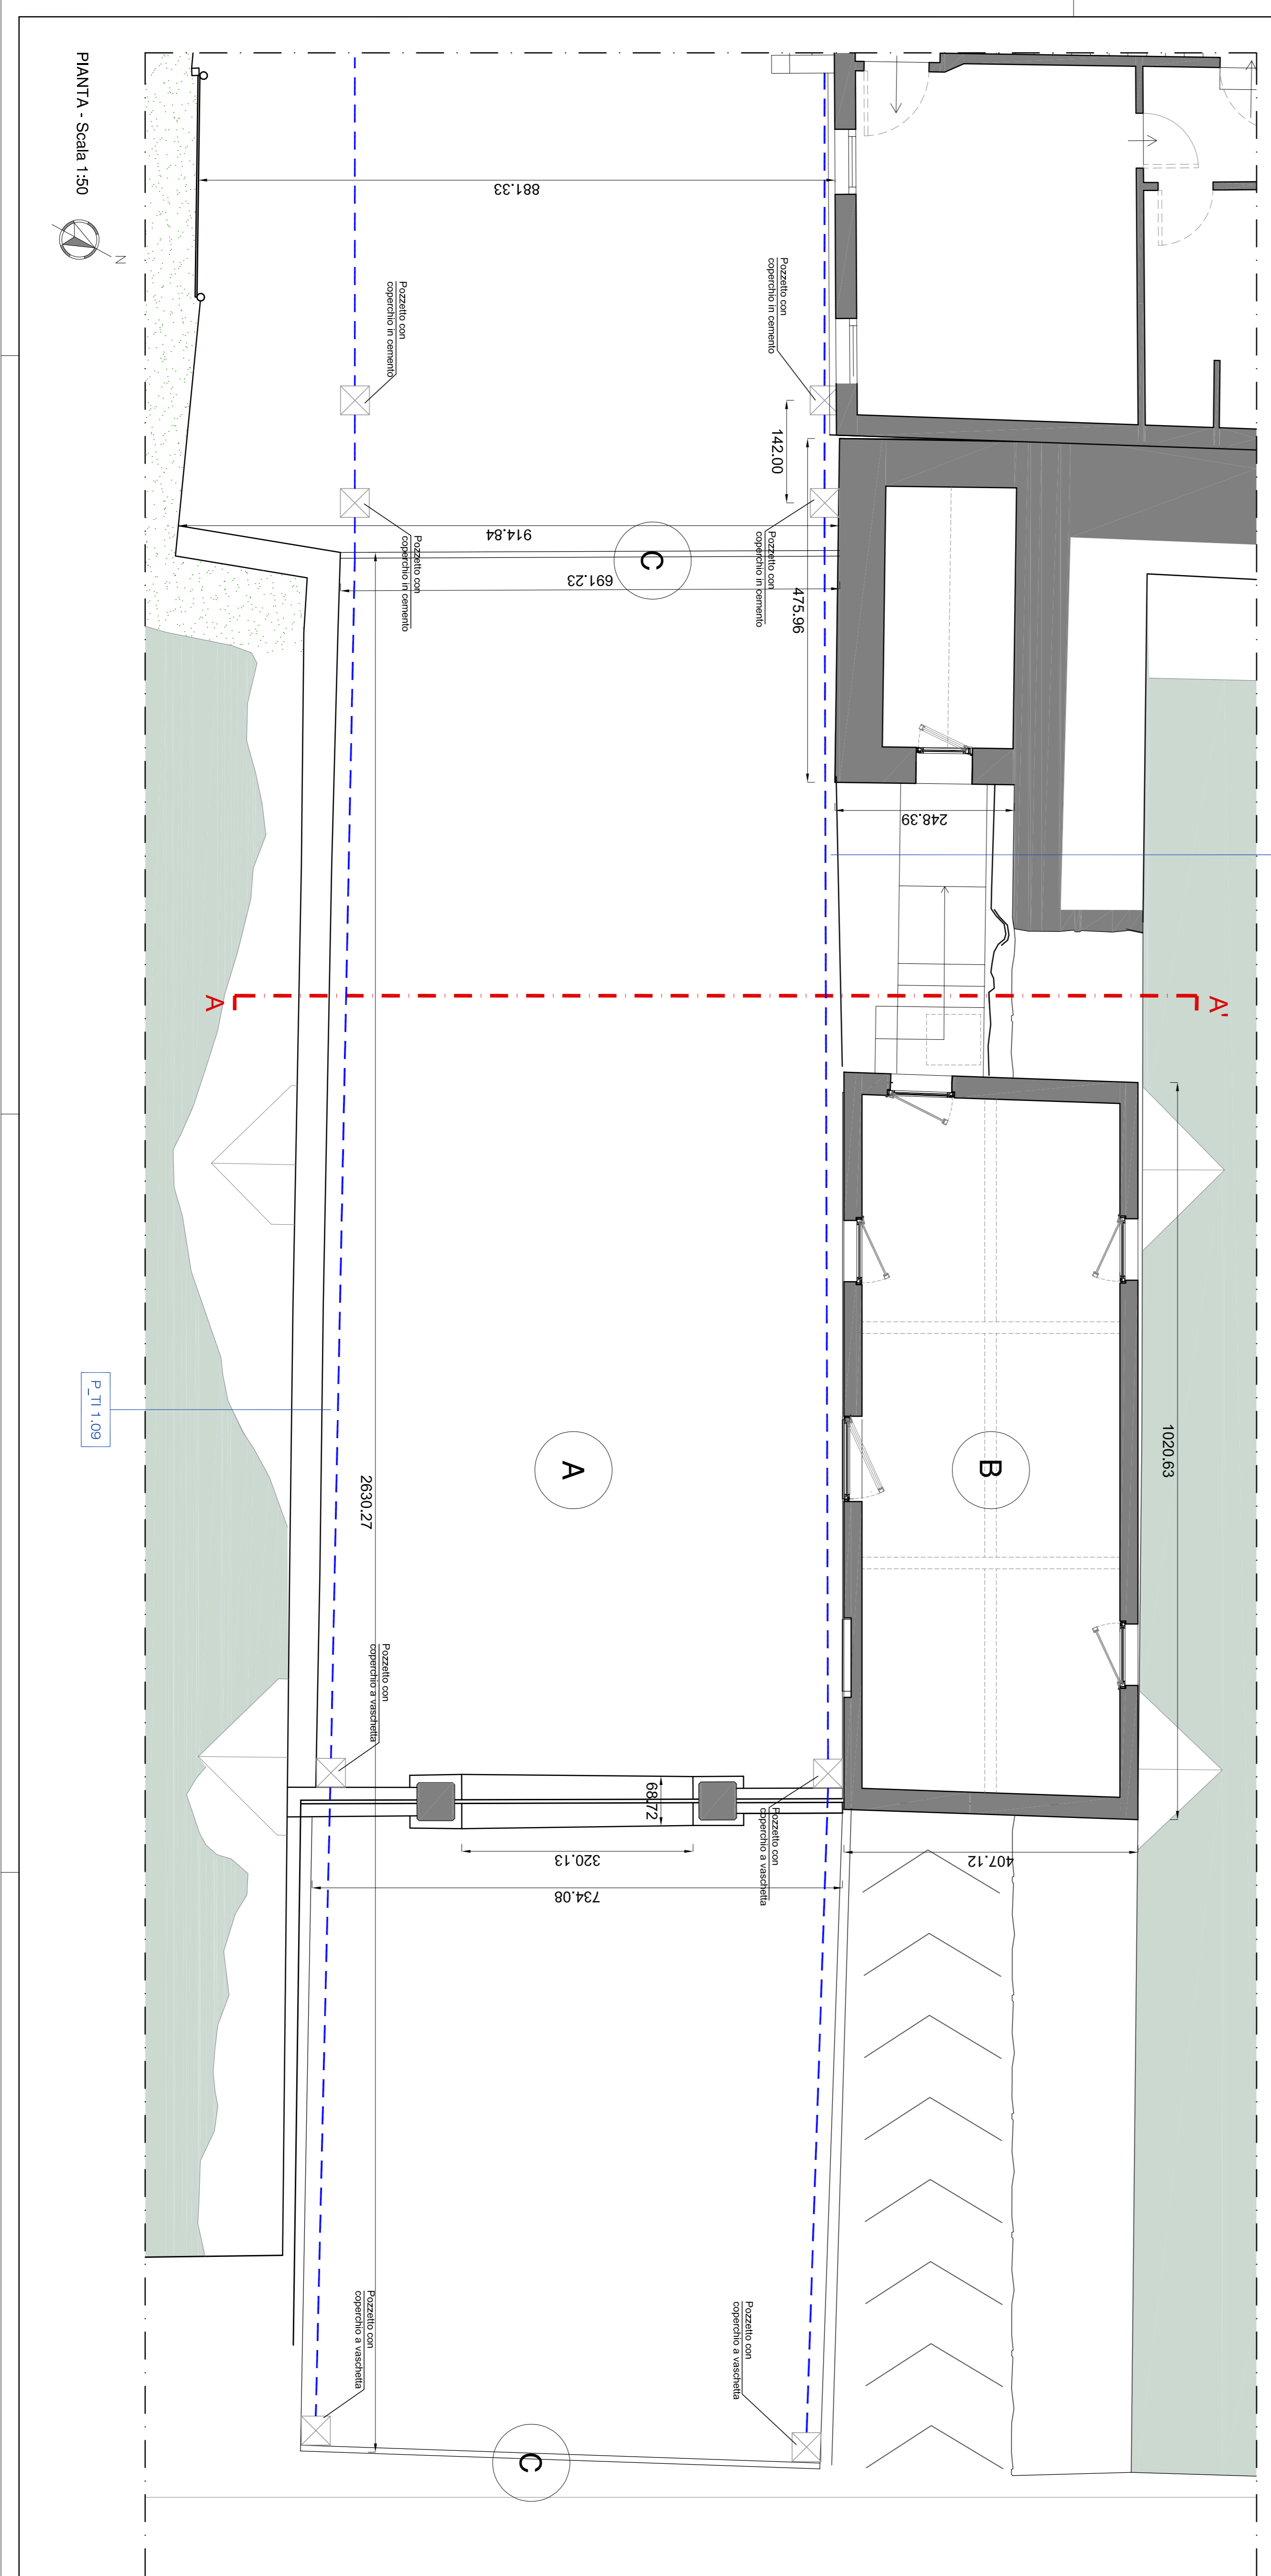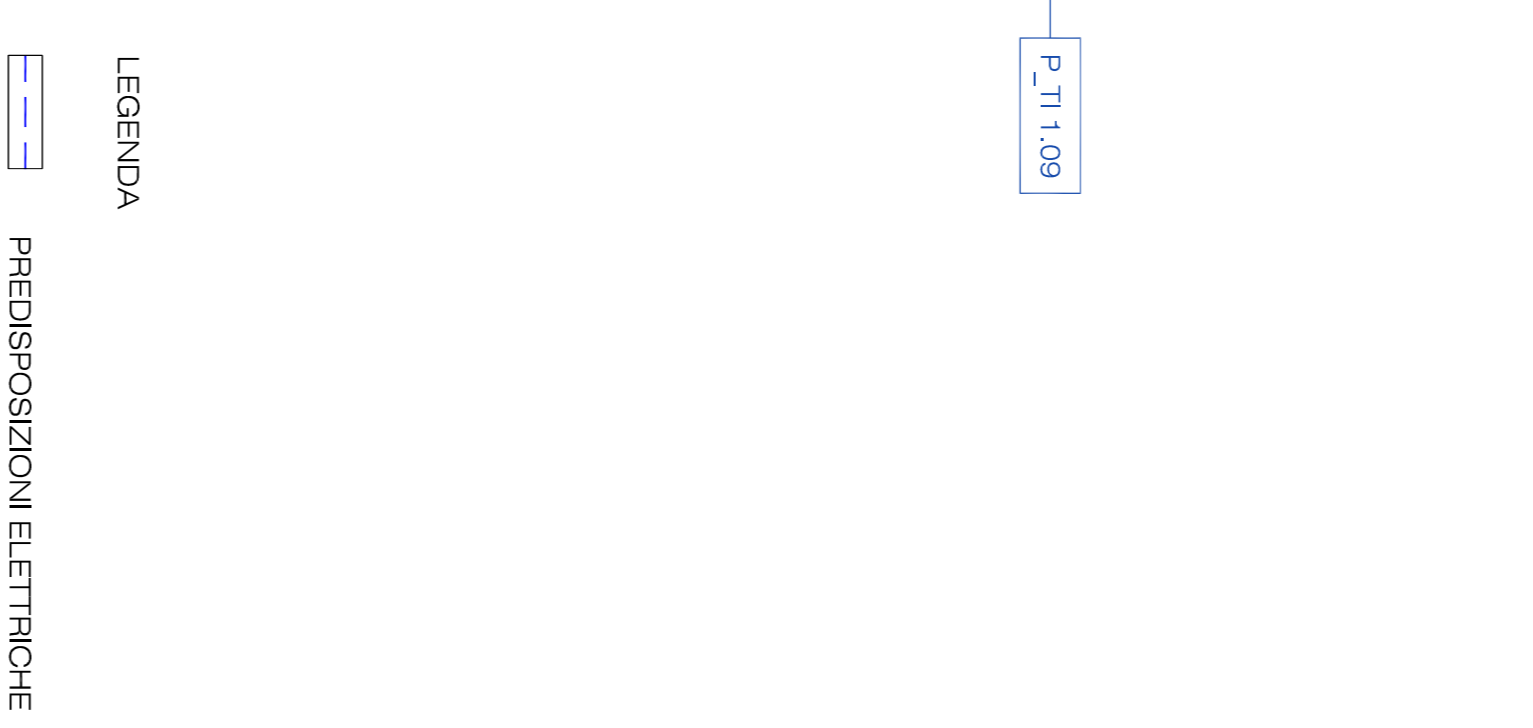

Pianta - Scala 1:50



Cordolo con elevazioni fuori ambiente

Architetto  
Arch. Nicola Bergamin  
Cof. n. 10288 Prov. di Padova n. 1268

REGIONE VENETO  
COMUNE DI PADOVA  
Settore Lavori pubblici  
196/A - Documento n.40  
2017/2018

TAES  
PROGETTO  
ESECUTIVO

PROGETTO  
ESECUTIVO  
Pianta

PROGETTO ESECUTIVO  
Pianta