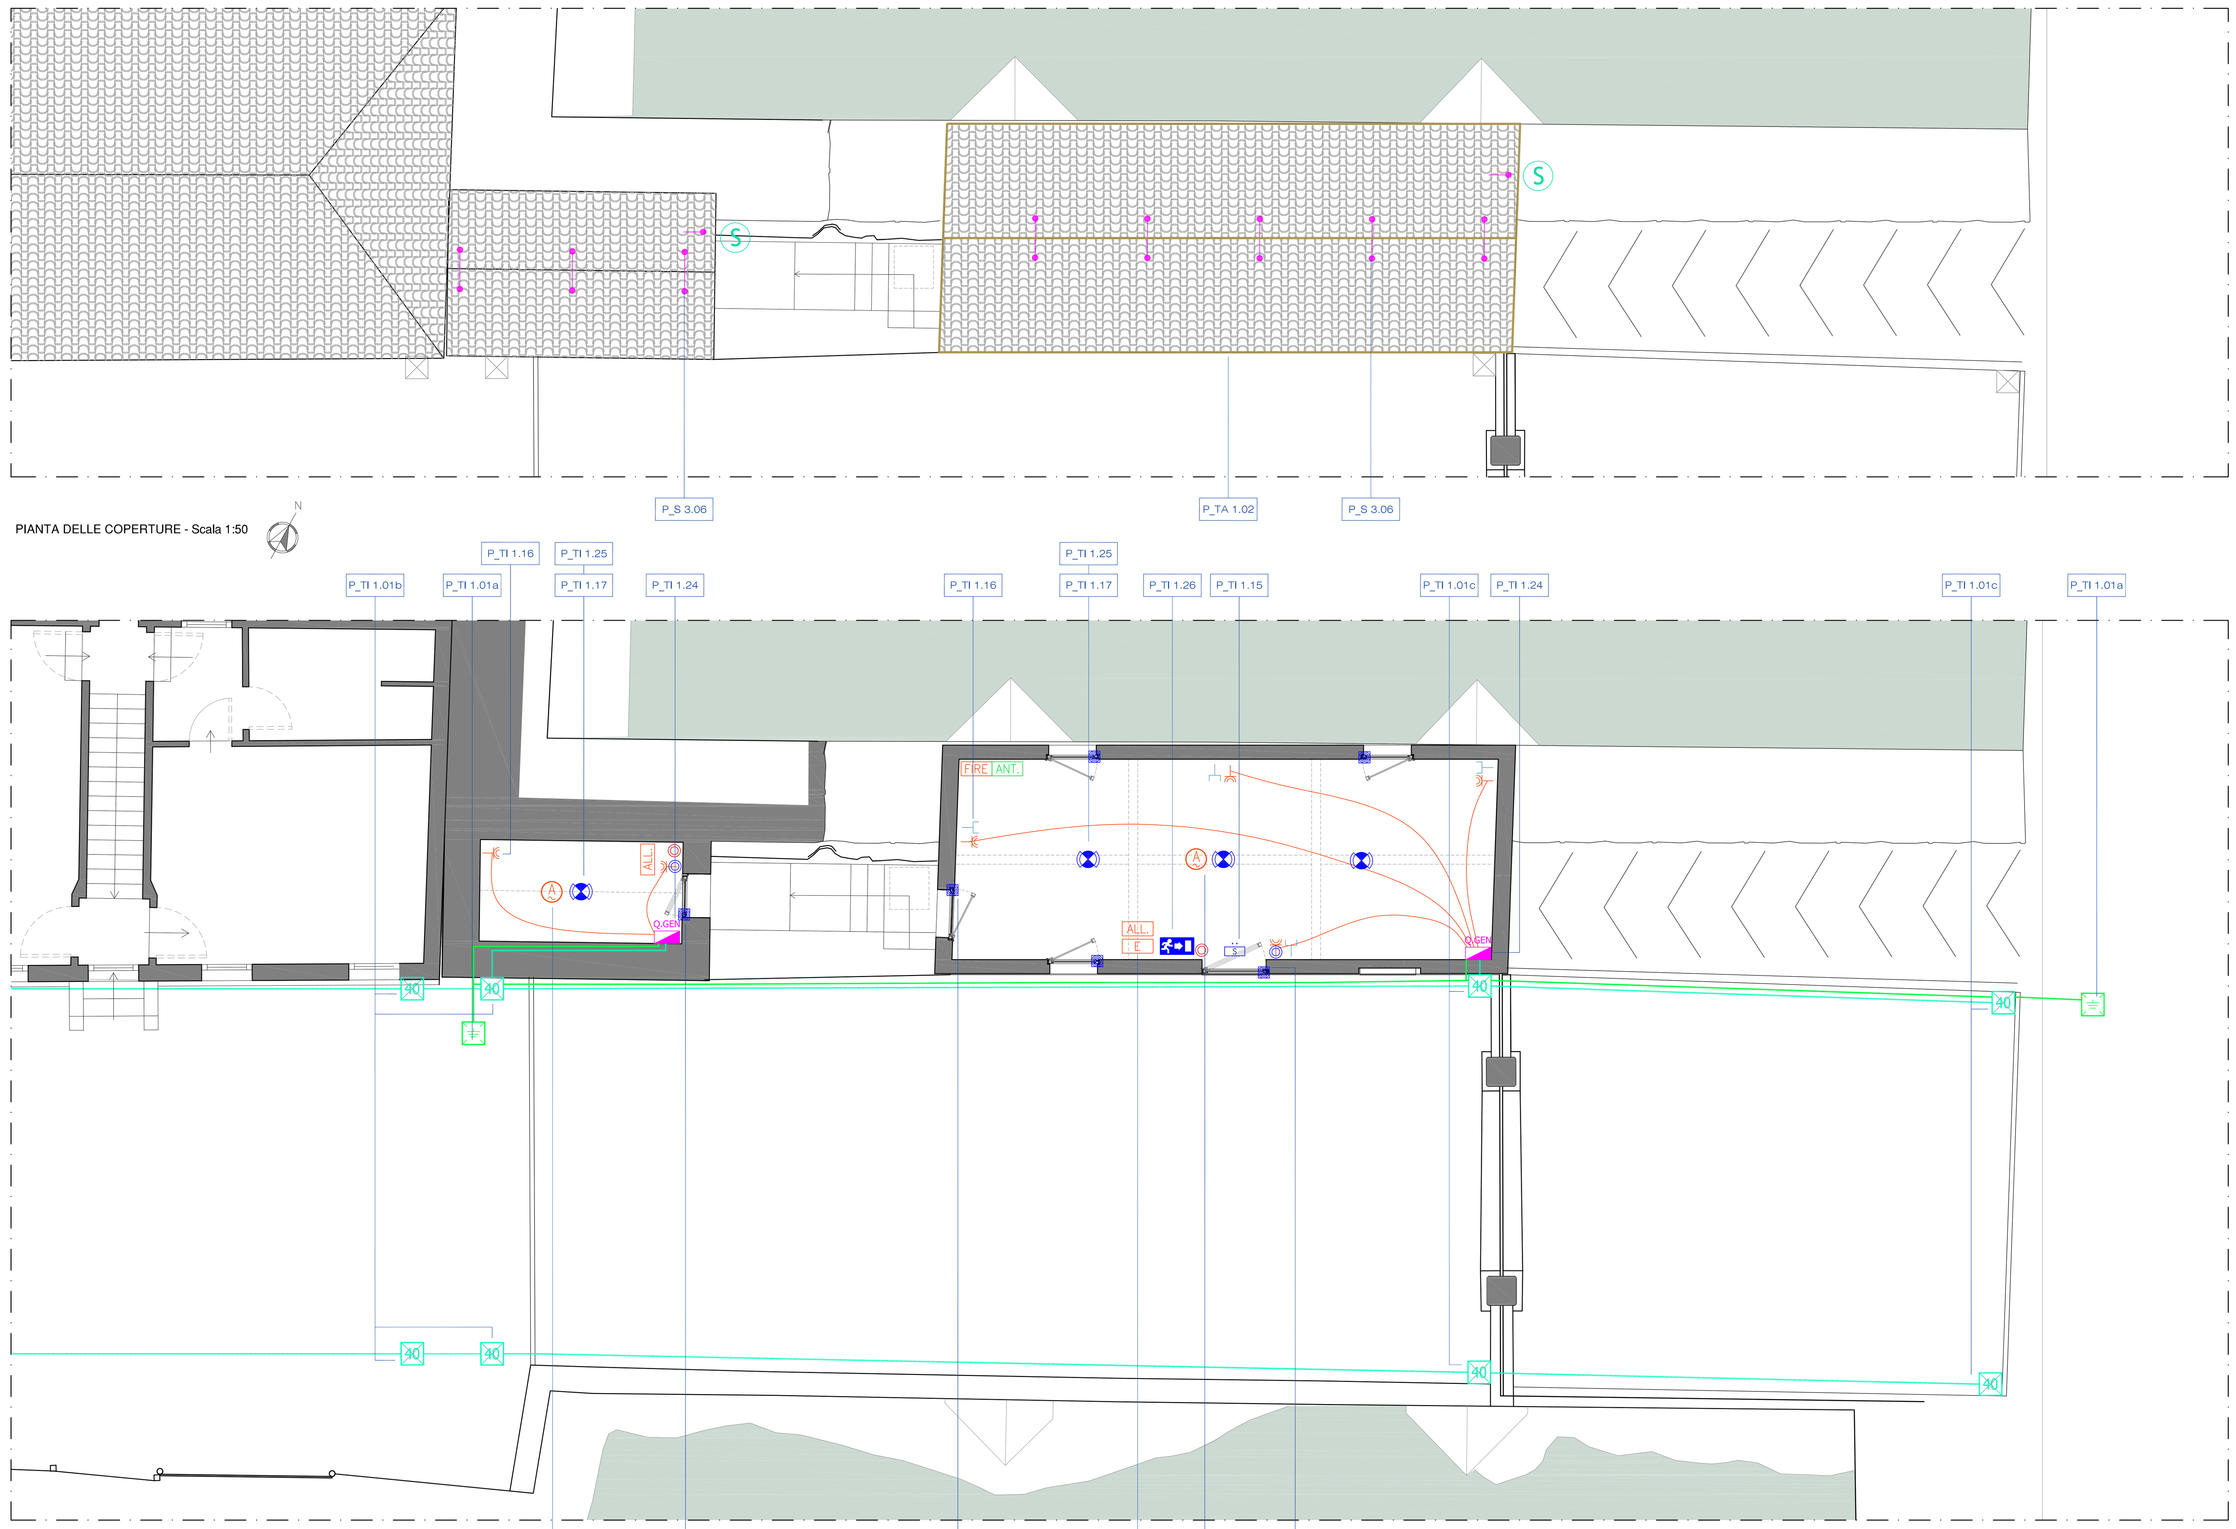

PIANTA DELLE COPERTURE - Scala 1:50

PIANTA - Scala 1:50

Ortofoto con evidenziata l'area d'intervento

Legenda simboli

Quadro elettrico simbolo generale	Lanterna in lamiera d'acciaio, Colore di finitura grigio ghisa. Box in policarbonato trasparente. Grado di protezione IP44. Alimentazione 230V/50 Hz. Lampada a fluorescenza 23W attacco E27
Presa serie civile, 2P+3 10/16A+PE, installata su contenitore rettangolare in PVC autoestinguente, incassato a parete, completo di montatura per il fissaggio del frutto e placca in materiale plastico.	Apparecchio per illuminazione di emergenza, installato a soffitto e/o a parete; avente custodia in materiale plastico doppio isolamento, grado di protezione IP65; batterie al Ni-Cd, autonomia 1 ora, ricarica in 12 ore; completo di lampada fluorescente compatta. 11W-1758m; 24W-6378m
Presa dati	Apparecchio di segnalazione di sicurezza in versione permanente "SA"; installato a parete; avente custodia in materiale plastico doppio isolamento, grado di protezione IP42; batterie al Ni-Cd, autonomia 1 ora, ricarica in 12 ore; distanza di leggibilità del segnale pari a 24metri; in versione monofacciale e/o bifacciale, completo di pittogrammi.
Pozzetto in cls completo di chiusino in ghisa carrabile, completo di dispersore di terra di tipo a croce in acciaio zincato a caldo. dim. 40x40x5 l=2.5m, infilato nel terreno	Centrale antintrusione e rivelatore magnetico per infissi
Pozzetto in cls interrato per linee elettriche. Dimensioni espresse in cm. Completo di chiusino in cemento carrabile	Punto uscita, impianto incendio, dalla centrale per rivelatore fumo
Tubazioni interrate per linee elettriche	Estintore portatile a polvere
Dispersore orizzontale in corda in rame nuda sez.50 mmq interrata	Dispersore orizzontale in acciaio zincato sp.8 mm sezione minima 50mm interrata
Gancio a fune	Centrale rivelazione incendi a 2 zone, posizione indicativa da scegliere in cantiere
Accesso alla copertura	Pannello ottico-acustico con scritta "allarme incendio"
Pulsante interfacciato con bus domotico, per accensione illuminazione, installato su contenitore rettangolare in PVC autoestinguente, incassato a parete, completo di montatura per il fissaggio del frutto e placca in materiale plastico.	Pulsante manuale di allarme antincendio

NOTA 1:

Le tubazioni degli impianti dovranno svilupparsi seguendo l'ordituradelle tavole del pavimento, e dovranno passare nelle aperture delle porte.
Non potranno essere eseguiti fori nelle murature per permettere il passaggio delle tubazioni, che dovranno essere ragruppatte e fatte passare attraverso i fori già esistenti (per esempio porte).
Le tracce sulle pareti dovranno essere ridotte al minimo necessario per la posa dei tubi e dovranno comunque essere concordate con la D.L. prima dell'inizio dei lavori.

NOTA 2:

LA DISPOSIZIONE DELLE APPARECCHIATURE E DELLE CONDUTTURE VA INTERPRETATA IN FUNZIONE DELLE LIMITAZIONI E DELLA PRECISIONE CHE LA RAPPRESENTAZIONE GRAFICA (SCHEMATICA E SIMBOLICA) CONSENTE, ESSA INOLTRE DEVE INTENDERSI COME INDICATIVA. IN PARTICOLARE LE FINESTRE, PER ESIGENZE GRAFICHE, SONO STATE DISEGNATE ESTERNE, MA I PUNTI DI COLLEGAMENTO, LA POSA DEL TUBO E DEL CENTRALINO SI INTENDONO COLLEGATI ALL'INTERNO

NOTA 3:

DOVRANNO ESSERE PRESI PROVVEDIMENTI PER EVITARE CHE L'IMPIANTO ELETTRICO SIA CAUSA DI INNESCO DI INCENDIO O VEICOLO DI PROPAGAZIONE DELLO STESSO; A TALE SCOPO DOVRANNO ESSERE ADOTTATI OPPORTUNI SETTI "TAGLIAFUOCO" IN CORRISPONDENZA DELL'ATTRAVERSAMENTO DI CIASCUN COMPARTIMENTO ANTINCENDIO.
DOVRANNO ESSERE PREVISTE BARRIERE TAGLIAFIAMMA IN TUTTI GLI ATTRAVERSAMENTI DI SOLAI O PARETI CHE DELIMITANO IL COMPARTIMENTO ANTINCENDIO, NEL RISPETTO DI QUANTO PREVISTO NEL PARERE PREVENTIVO APPROVATO DAL COMANDO PROVINCIALE DEI VIGILI DEL FUOCO.

NOTA 4:

PLANIMETRIA VALIDA SOLO PER GLI IMPIANTI ELETTRICI

Archeo Ed
Via S. Francesco n° 89
35123 PADOVA
Tel. 049 8750 [illegible]
Cod. TASSAMJJAC7 AUBRP

Archeo Ed srl
Il Direttore Tecnico
Arch. NICOLA BERGAMIN
Ordine Architetti Prov. di Padova n° 1246

REGIONE VENETO
COMUNE DI PADOVA

Settore lavori pubblici
Via N. Tommaseo n.60
35131 Padova

LLPP EDP 2018/107
BASTIONI E QUINTE MURARIE-VERSANTE EST LOTTO 3 - AREA DEL BASTIONE BUOVO (PORTELLO VECCHIO). RIQUALIFICAZIONE AREA GOLENALE, REALIZZAZIONE PASSERELLA CICLOPEDONALE
CUP H92C17000070002

TAV. N.
TAE6

TITOLO ELABORATO
IMPIANTI ELETTRICI, ANTINCENDIO E LINEA VITA

PROGETTO ESECUTIVO

SCALA DEL DISEGNO
1:50

DATA: LUGLIO 2018

COMMITTENTE:
Comune di Padova
Settore lavori pubblici

RESPONSABILE DEL PROCEDIMENTO:
Arch. Domenico Lo Bosco
Comune di Padova

PROGETTAZIONE:
Archeo Ed Engineering S.r.l.
Dott. Massimiliano D'Ambra (Progettista)
Arch. Nicola Bergamin (Direttore Tecnico)

APPROVAZIONI E VALIDAZIONI

PROPRIETA' RISERVATA:E' VIETATA LA RIPRODUZIONE E LA DIVULGAZIONE, ANCHE PARZIALE, DEL PRESENTE ELABORATO SENZA AUTORIZZAZIONE SCRITTA