




Foto 1




Foto 2

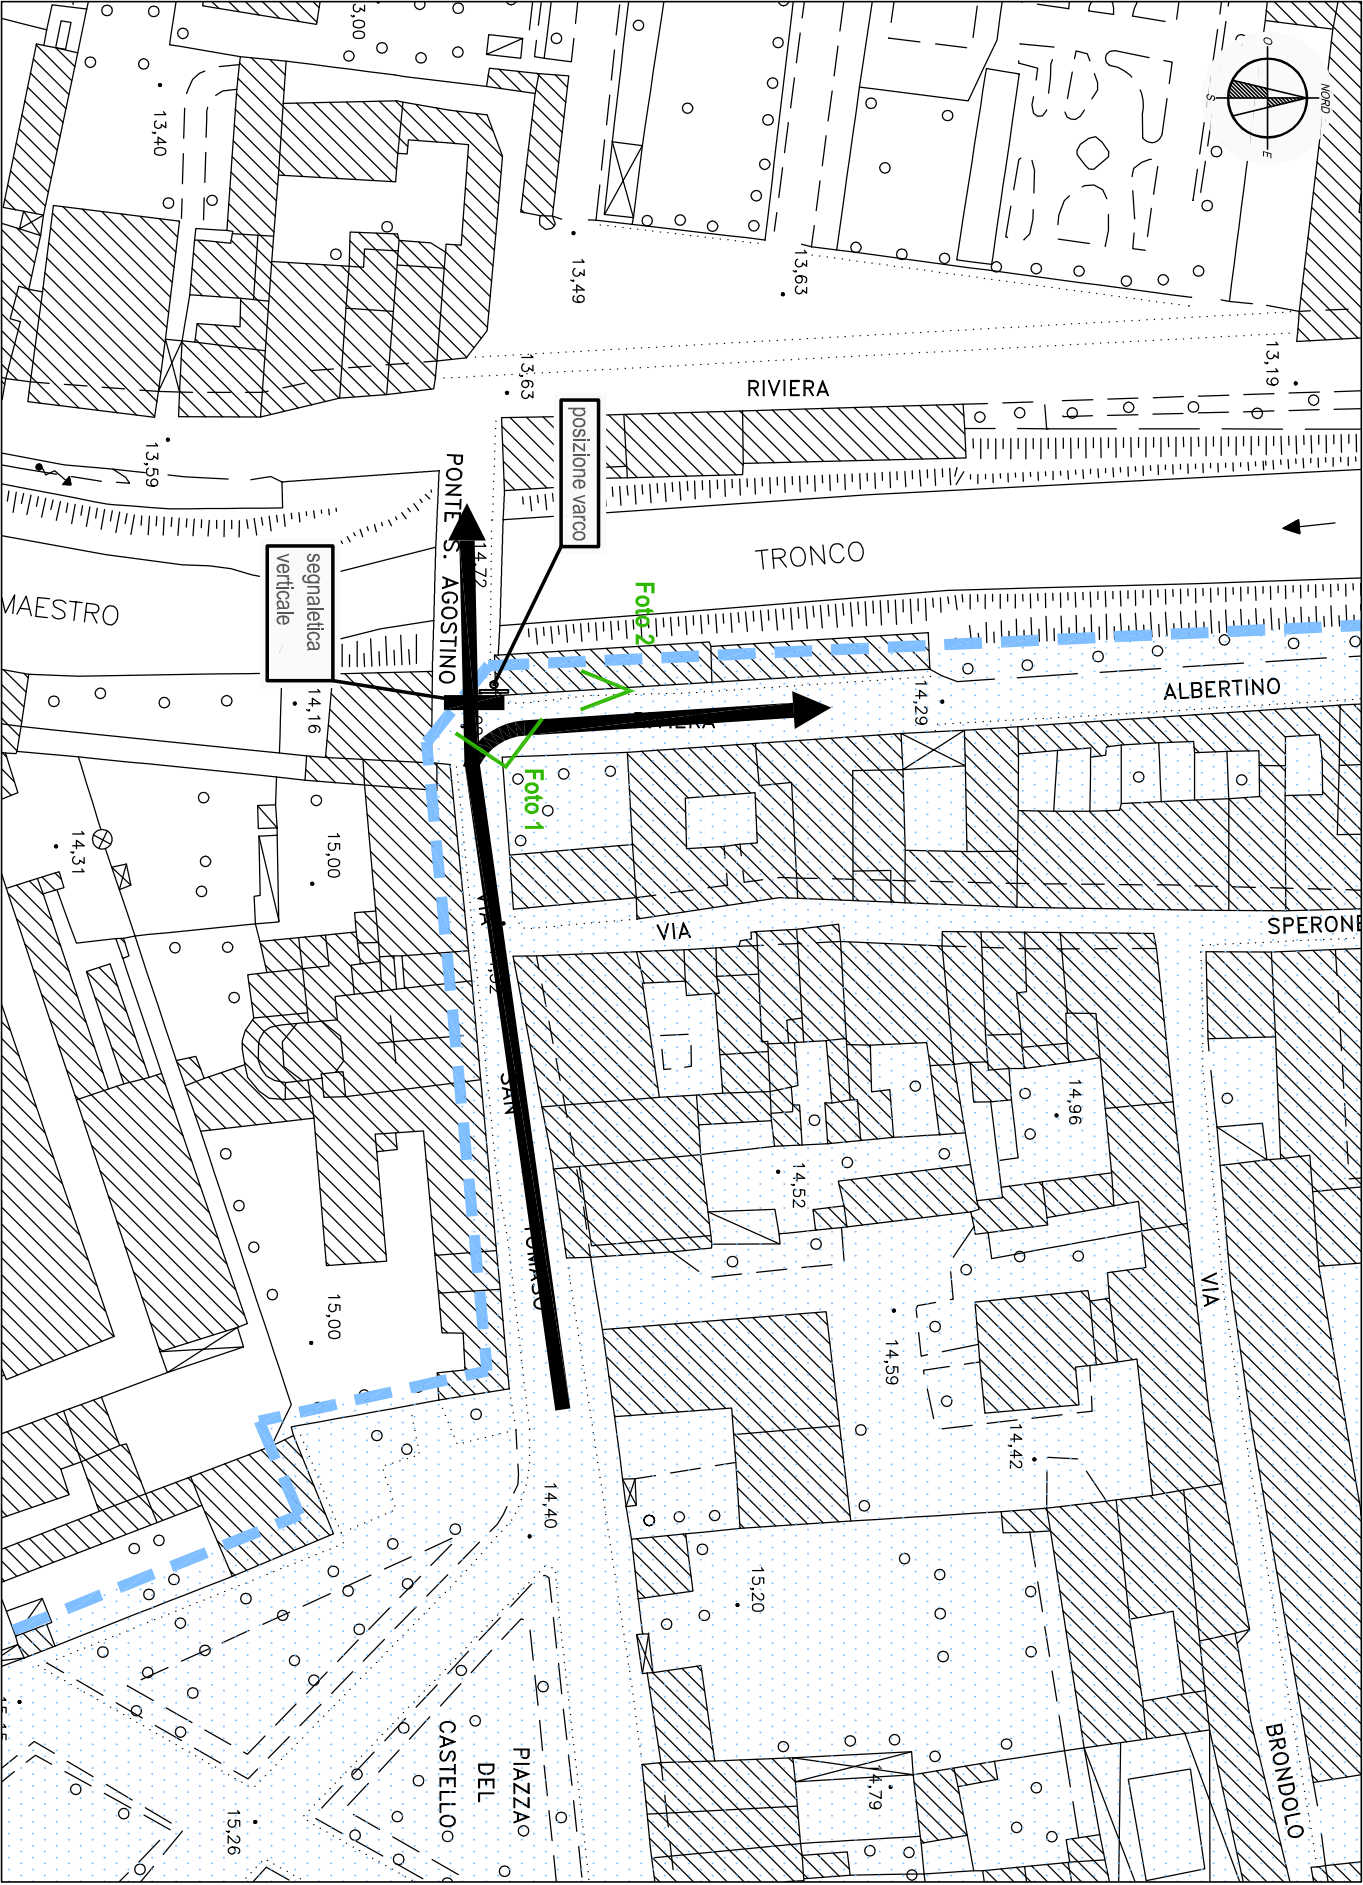

Planimetria inquadramento generale
Scala 1:1000

perimetro Z.T.L. - area "B" - 0÷24
perimetro Z.T.L. - area "A" - 8÷20

posizione
varco

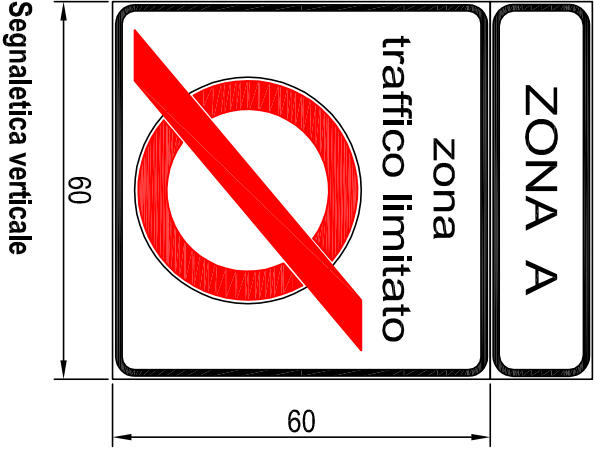

Comune di Padova

Gruppo di Lavoro intersectoriale "Interventi relativi alla ZTL"

Progetto nuovo sistema di controllo elettronico della Zona a Traffico Limitato nel centro storico
PROGETTO

Progettisti:
Alessandra Agosti
Andrea Boscarollo
Luca Cohn
Marco Daniele
Claudio Rossi

Coordinamento:
Alessandra Rossi

Supervisione:
Alberto Corò

VARCO IN USCITA
"U1 - SAN TOMASO"

Planimetria di progetto,
documentazione fotografica,
segnale verticale

data: febbraio 2020