

Foto 1



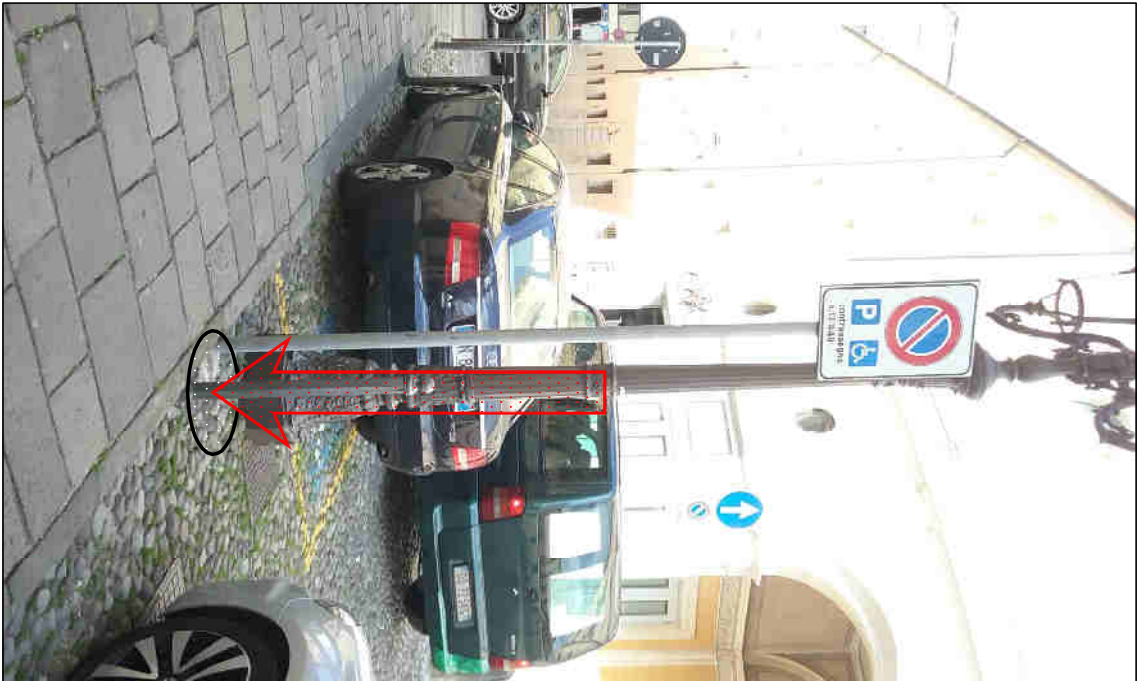


Foto 2

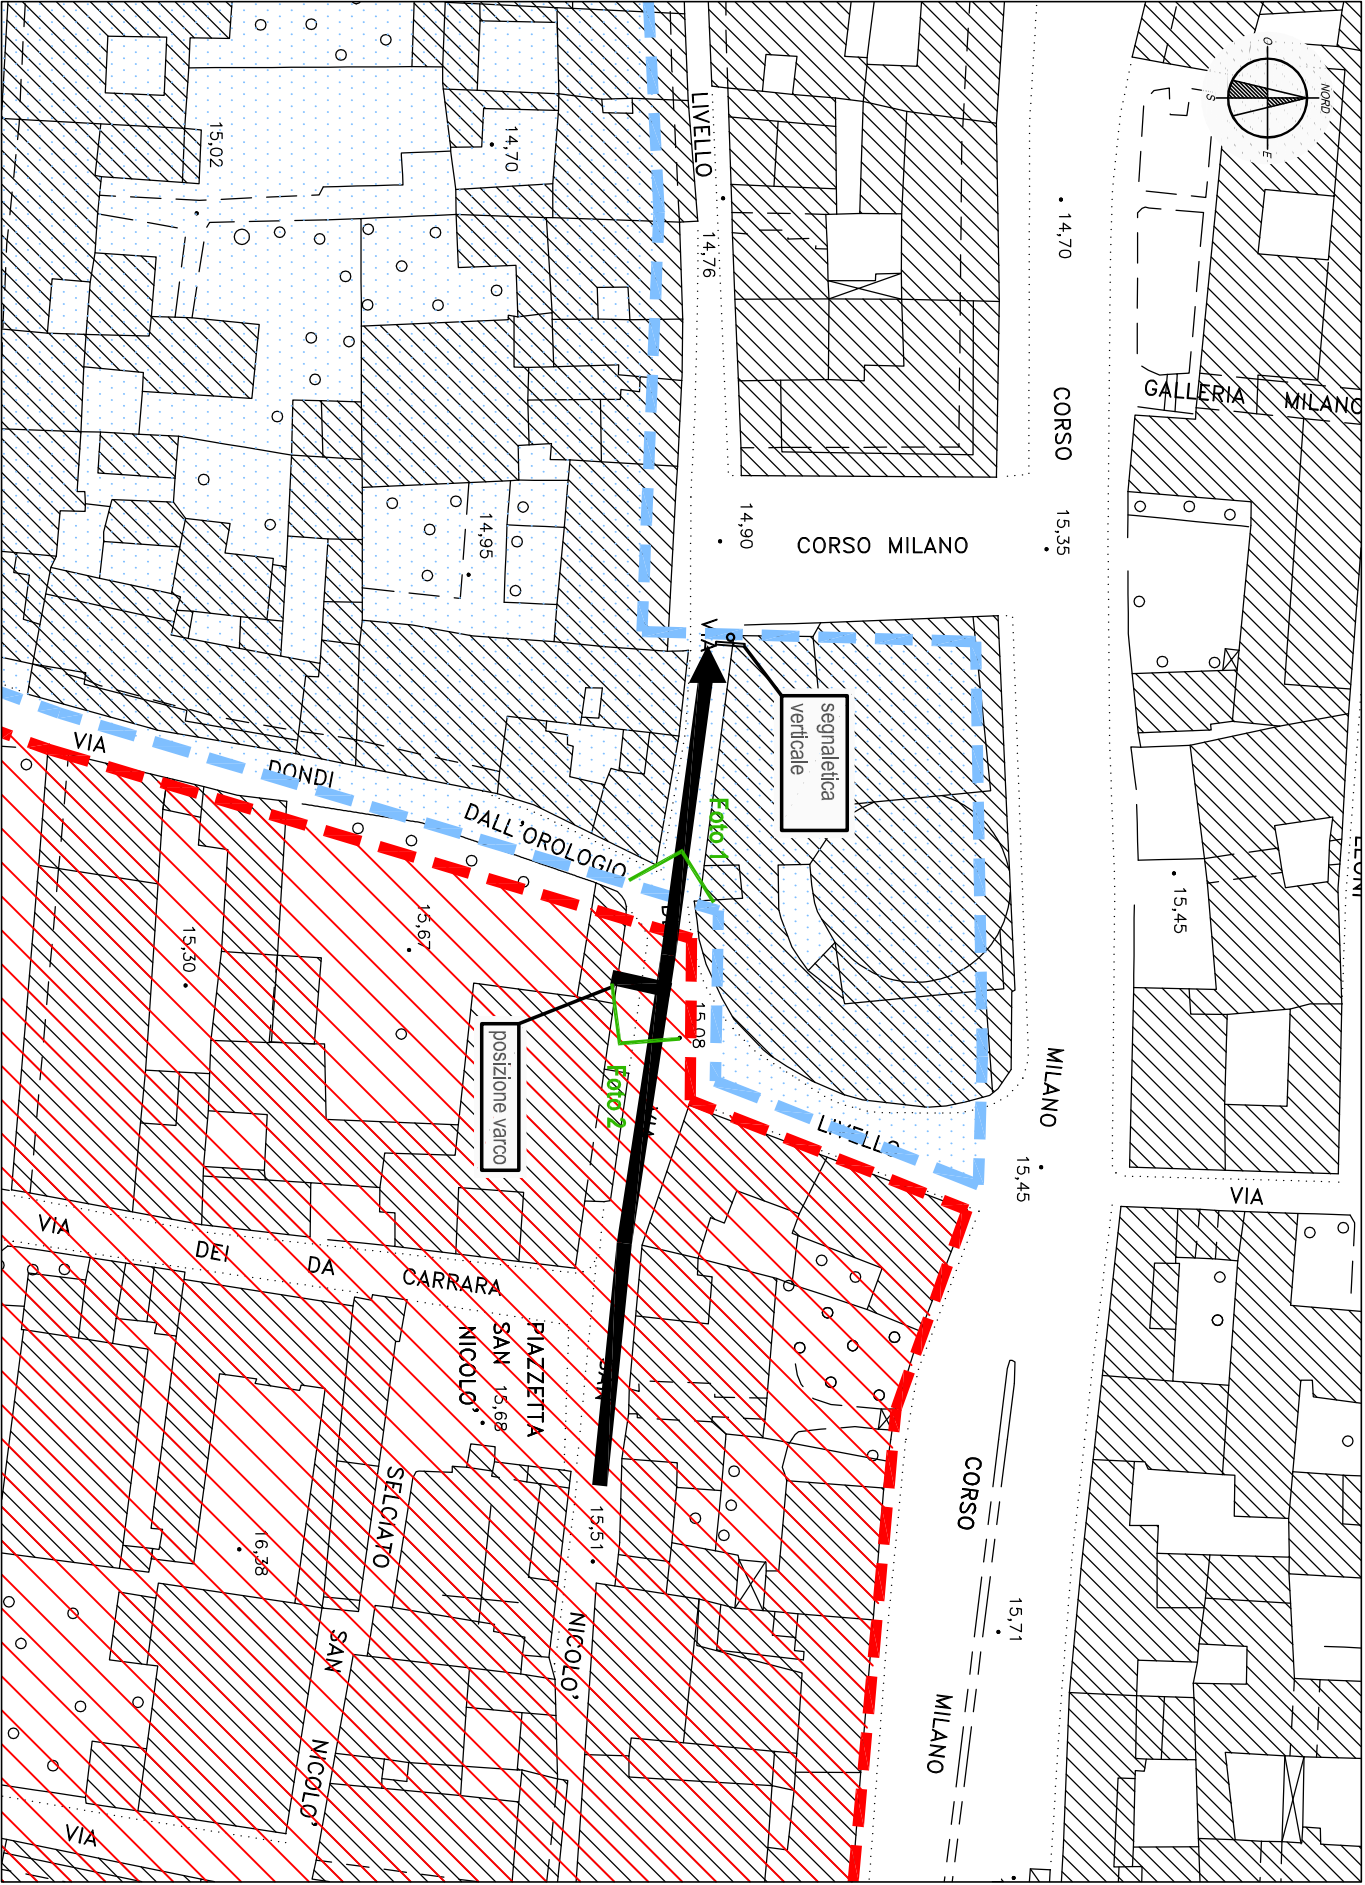

Planimetria inquadramento generale  
Scala 1:1000

perimetro Z.T.L. - area "B" - 0÷24  
perimetro Z.T.L. - area "A" - 8÷20

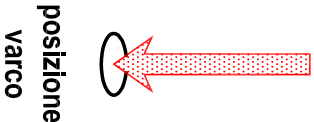


**Comune di Padova**  
Gruppo di Lavoro intersetoriale "Interventi relativi alla ZTL"

**Progetto nuovo sistema di controllo elettronico della Zona a Traffico Limitato nel centro storico**  
PROGETTO

**VARCO IN USCITA "U4 - DEI LIVELLO"**

Planimetria di progetto,  
documentazione fotografica,  
segnaletica verticale  
data: febbraio 2020

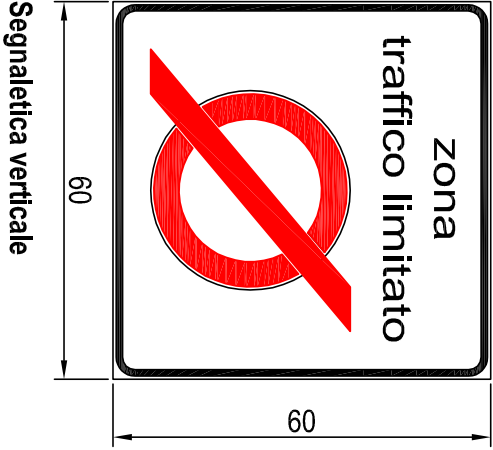

Segnaletica verticale