

**Agenzia delle Entrate
CATASTO FABBRICATI
Ufficio Provinciale di
Padova**

Dichiarazione protocollo n. PD0113335 del 24/11/2021

Planimetria di u.i.u. in Comune di Padova

Via Isonzo

civ. 46

Identificativi Catastali:

Sezione:
Foglio: 135
Particella: 757
Subalterno: 6

Compilata da:
Zotta Antonio


Iscritto all'albo:
Ingegnere Dipendente Pubbl

Prov.


N.

Scheda n. 1

Scala 1:200

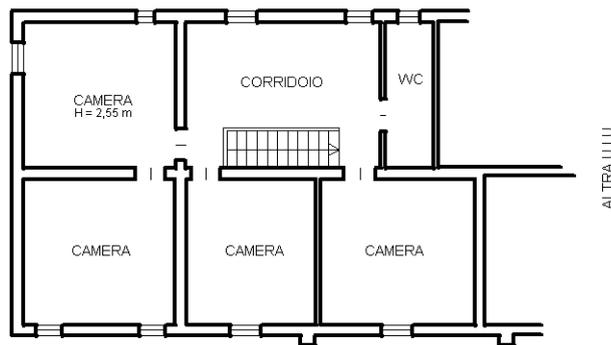

PIANO PRIMO
H = 2,25 m

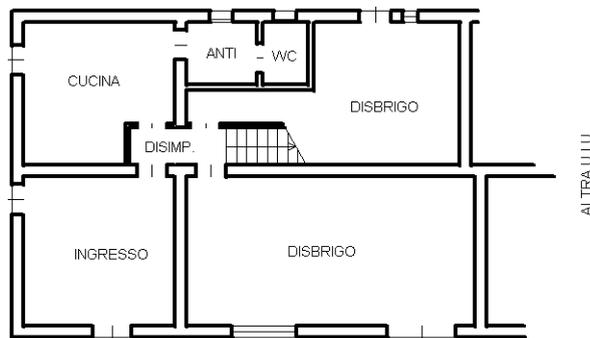

PIANO TERRA
H = 2,25 m



Ultima planimetria in atti

**Agenzia delle Entrate
CATASTO FABBRICATI
Ufficio Provinciale di
Padova**

Dichiarazione protocollo n. PD0113335 del 24/11/2021

Planimetria di u.i.u. in Comune di Padova

Via Isonzo

civ. 46

Identificativi Catastali:

Sezione:
Foglio: 135
Particella: 757
Subalterno: 7

Compilata da:
Zotta Antonio


Iscritto all'albo:
Ingegnere Dipendente Pubbl

Prov.


N.

Scheda n. 1

Scala 1:200

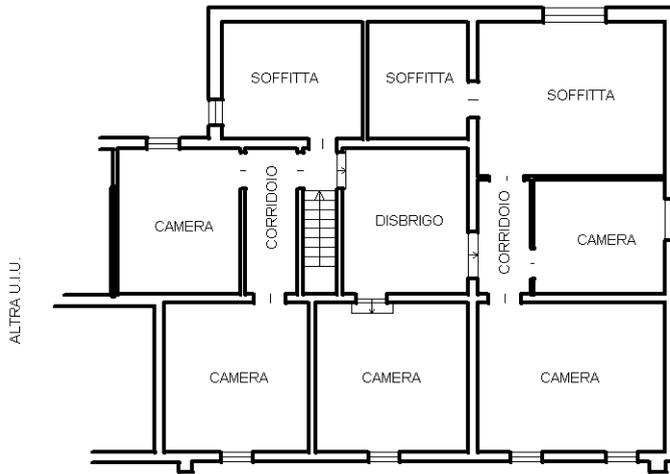

PIANO PRIMO
H = 2,25 m

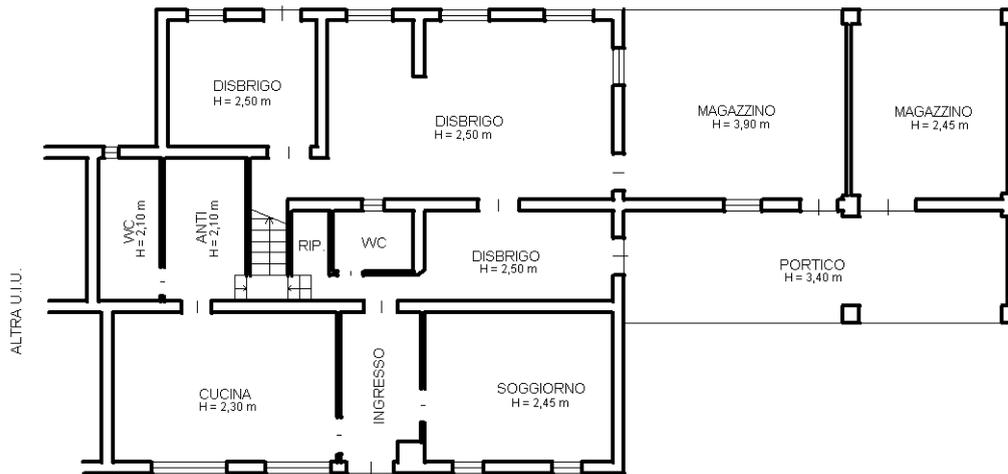

PIANO TERRA
H = 2,25 m



Ultima planimetria in atti