



# Comune di Padova

Codice Fiscale 00644060287

## Settore Servizi Sportivi

### U.O.C. Impianti Comunali a Gestione Diretta e Convenzionata

Stadio Euganeo – Ingr. Tribuna Ovest – Via N.Rocco, 60 – 35135 Padova

Uffici aperti al pubblico: Lunedì – Mercoledì – Venerdì 09.00 – 13.00 – Giovedì 09.00 – 12.00

☎ 049/ 8206736 - Fax 049/8207122

Pec-E-mail: [servizisportivi@pec.comune.padova.it](mailto:servizisportivi@pec.comune.padova.it)

## SCHEDA TECNICA IMPIANTO SPORTIVO Campo da Calcio di via Lisbona, 23 (Camin)

### DATI GENERALI

<b>Denominazione</b>	Impianto sportivo “PIETRO VITALE LAZZARO”
<b>Descrizione Impianto</b>	Campo da gioco in erba, campetto da allenamento, magazzini e servizi, spogliatoi autonomi
<b>Ubicazione</b>	Via Lisbona, 23
<b>Dati Catastali NCTR – FG – MAPP e MQ)</b>	NCT fg. 147 mapp. 54 sub. 1 Fabbricati e locali per esercizi sportivi – D/6
<b>Classificazione Urbanistica</b>	Verde pubblico attrezzato di interesse generale
<b>Agibilità – Capienza</b>	=====
<b>Pertinenze</b>	=====
<b>Parcheggi</b>	Parcheggio interno all’area, in condivisione con Arcostruttura

<b>Spogliatoi</b>	4 per atleti + 2 arbitri
<b>Bagni per spogliatoio</b>	1 ogni due spogliatoi atleti + 1 ogni spogliatoio arbitro
<b>Docce per spogliatoio</b>	1 blocco docce ogni 2 spogliatoi con 8 docce + 1 ogni spogliatoio arbitro
<b>Bagni/Wc per pubblico</b>	2 + 1 disabili
<b>Sala Stampa</b>	NO
<b>Infermeria</b>	1
<b>Magazzini</b>	1
<b>Palestrine</b>	NO
<b>Altri Locali</b>	C.T., locale tecnico

### DATI TECNICI

Attestati di Prestazione energetica	Classe	Scadenza
APE		
NO		

<b>Discipline praticabili</b>	Gioco del Calcio a 11
-------------------------------	-----------------------



# Comune di Padova

Codice Fiscale 00644060287

## Settore Servizi Sportivi

### U.O.C. Impianti Comunali a Gestione Diretta e Convenzionata

Stadio Euganeo – Ingr. Tribuna Ovest – Via N.Rocco, 60 – 35135 Padova

Uffici aperti al pubblico: Lunedì – Mercoledì – Venerdì 09.00 – 13.00 – Giovedì 09.00 – 12.00

☎ 049/ 8206736 - Fax 049/8207122

Pec-E-mail: [servizisportivi@pec.comune.padova.it](mailto:servizisportivi@pec.comune.padova.it)



<b>Omologazioni</b>	<b>Numero e data rilascio</b>	<b>Scadenza</b>
Lega Nazionale Dilettanti – FGCI Campo Tradizionale	06/09/2010	


#### DOTAZIONI TECNOLOGICHE

<b>Impianto di Produzione Calore</b>	Due caldaie a cascata LAMBORGHINI mod. TORO W 60	
<b>Gestore</b>	Associazione	
<b>Conformità</b>	31/08/2019	
<b>Codice Utenza</b>	Fornitore Gas: EstEnergy - PDR: 11821001108621	
<b>Impianto Elettrico</b>	Contatore elettrico 30 kW	
<b>Gestore</b>	ENEL Energia S.p.A.	
<b>Conformità</b>	27/01/2006 (spogliatoi); 05/2009 (illuminazione e quadro elettrico generale)	
<b>Codice Utenza</b>	IT001E186340574	
<b>Impianto Sanitario Termo</b>	N. 1 accumulatore LAMBORGHINI da 1000 lt	
<b>Gestore</b>	Associazione	
<b>Conformità</b>	31/08/2019	
<b>Codice Utenza</b>	Fornitore Gas: EstEnergy - PDR: 11821001108621	
<b>Impianto Idrico</b>	Contatore acqua	
<b>Gestore</b>	Acegas Aps Amga	
<b>Conformità</b>		
<b>Codice Cliente</b>	1003295177	
<b>Impianto Antincendio</b>	n. 4 naspi direttamente da allacciamento idrico + n. 5 estintori	
<b>Gestore</b>		
<b>Conformità</b>		
<b>Codice Utenza</b>		



# AREA DATA IN CONVENZIONE

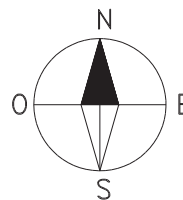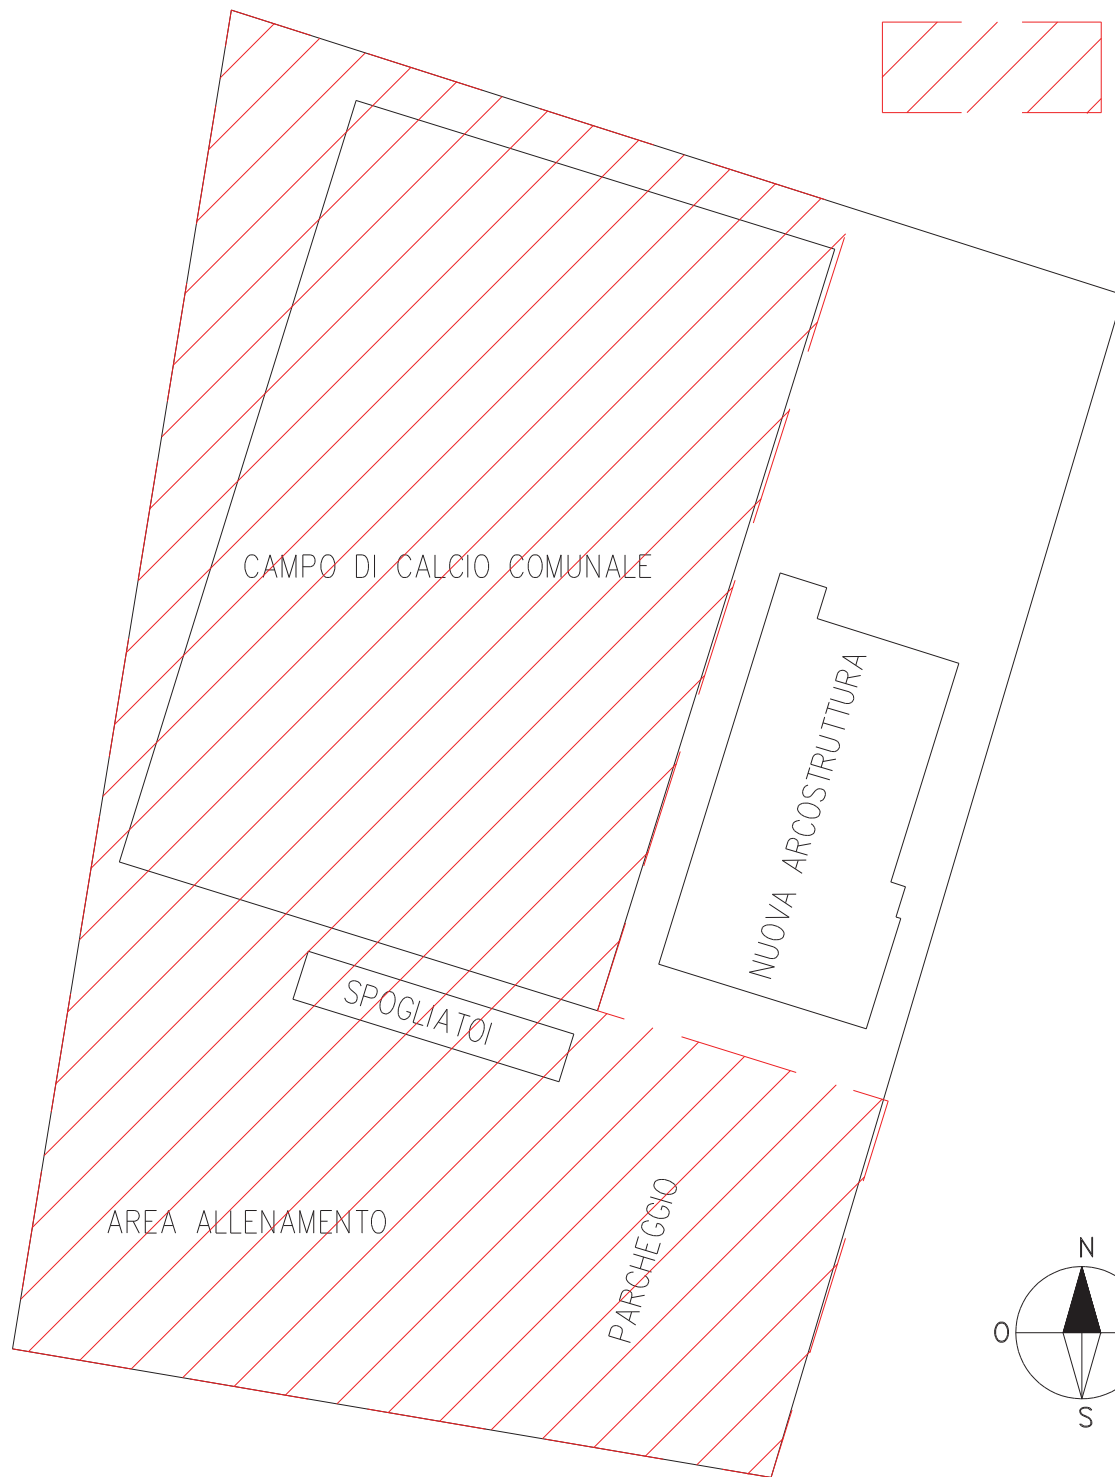

 <b>COMUNE DI PADOVA</b> Settore Servizi Sportivi			
Progetto		Titolo	IMPIANTO SPORTIVO DI VIA LISBONA
Elaborati grafici			
Data			
File		Elaborato	AREE IN CONVENZIONE
Scala <b>1:500</b>	Tavola <b>1</b>	Note	
	Disegno n.		