

CONSISTENZE PIANO TERRA

| | |
|----------------------------|-----------|
| INGRESSO SALA ESPOSITIVA | mq 103,00 |
| INGRESSO CONDOMINIO | mq 70,00 |
| RISTORAZIONE/BAR | mq 253,00 |
| BIBLIOTECA SCAFFALE APERTO | mq 260,00 |
| DISTRIBUTIVO | mq 58,00 |
| CORTILE INTERNO COPERTO | mq 130,00 |
| PORTICO E PIAZZA COPERTA | mq 536,00 |
| PORTICO E PIAZZA COPERTA | mq 596,00 |

CONSISTENZE PIANO PRIMO

| | |
|------------------------------|-----------|
| SALA ESPOSITIVA | mq 635,00 |
| SALA LETTURA/SALA CONFERENZE | mq 365,00 |
| VANO SCALA CONDOMINIALE | mq 35,00 |
| MONTACARICHI RISTOBAR | mq 4,00 |
| DISTRIBUTIVO | mq 30,00 |

CONSISTENZE PIANO SECONDO


| | |
|------------------------------|-----------|
| RESIDENZA ARTISTI | mq 157,00 |
| TERRAZZA ESCLUSIVA RESIDENZE | mq 116,00 |
| TERRAZZA PUBBLICA | mq 273,00 |
| TERRAZZA RISTORAZIONE | mq 268,00 |
| MONTACARICHI RISTOBAR | mq 4,00 |
| DISTRIBUTIVO CONDOMINIO | mq 30,00 |

CONSISTENZE PIANO TERZO


| | |
|-------------------------|-----------|
| APPARTAMENTI | mq 157,00 |
| DISTRIBUTIVO CONDOMINIO | mq 30,00 |
| CAMPO FOTVOLTAICO | mq 900,00 |
| COPERTURA TRASPARENTE | mq 120,00 |




Piano Terra Edificio Ex Coni- Progetto
1/200

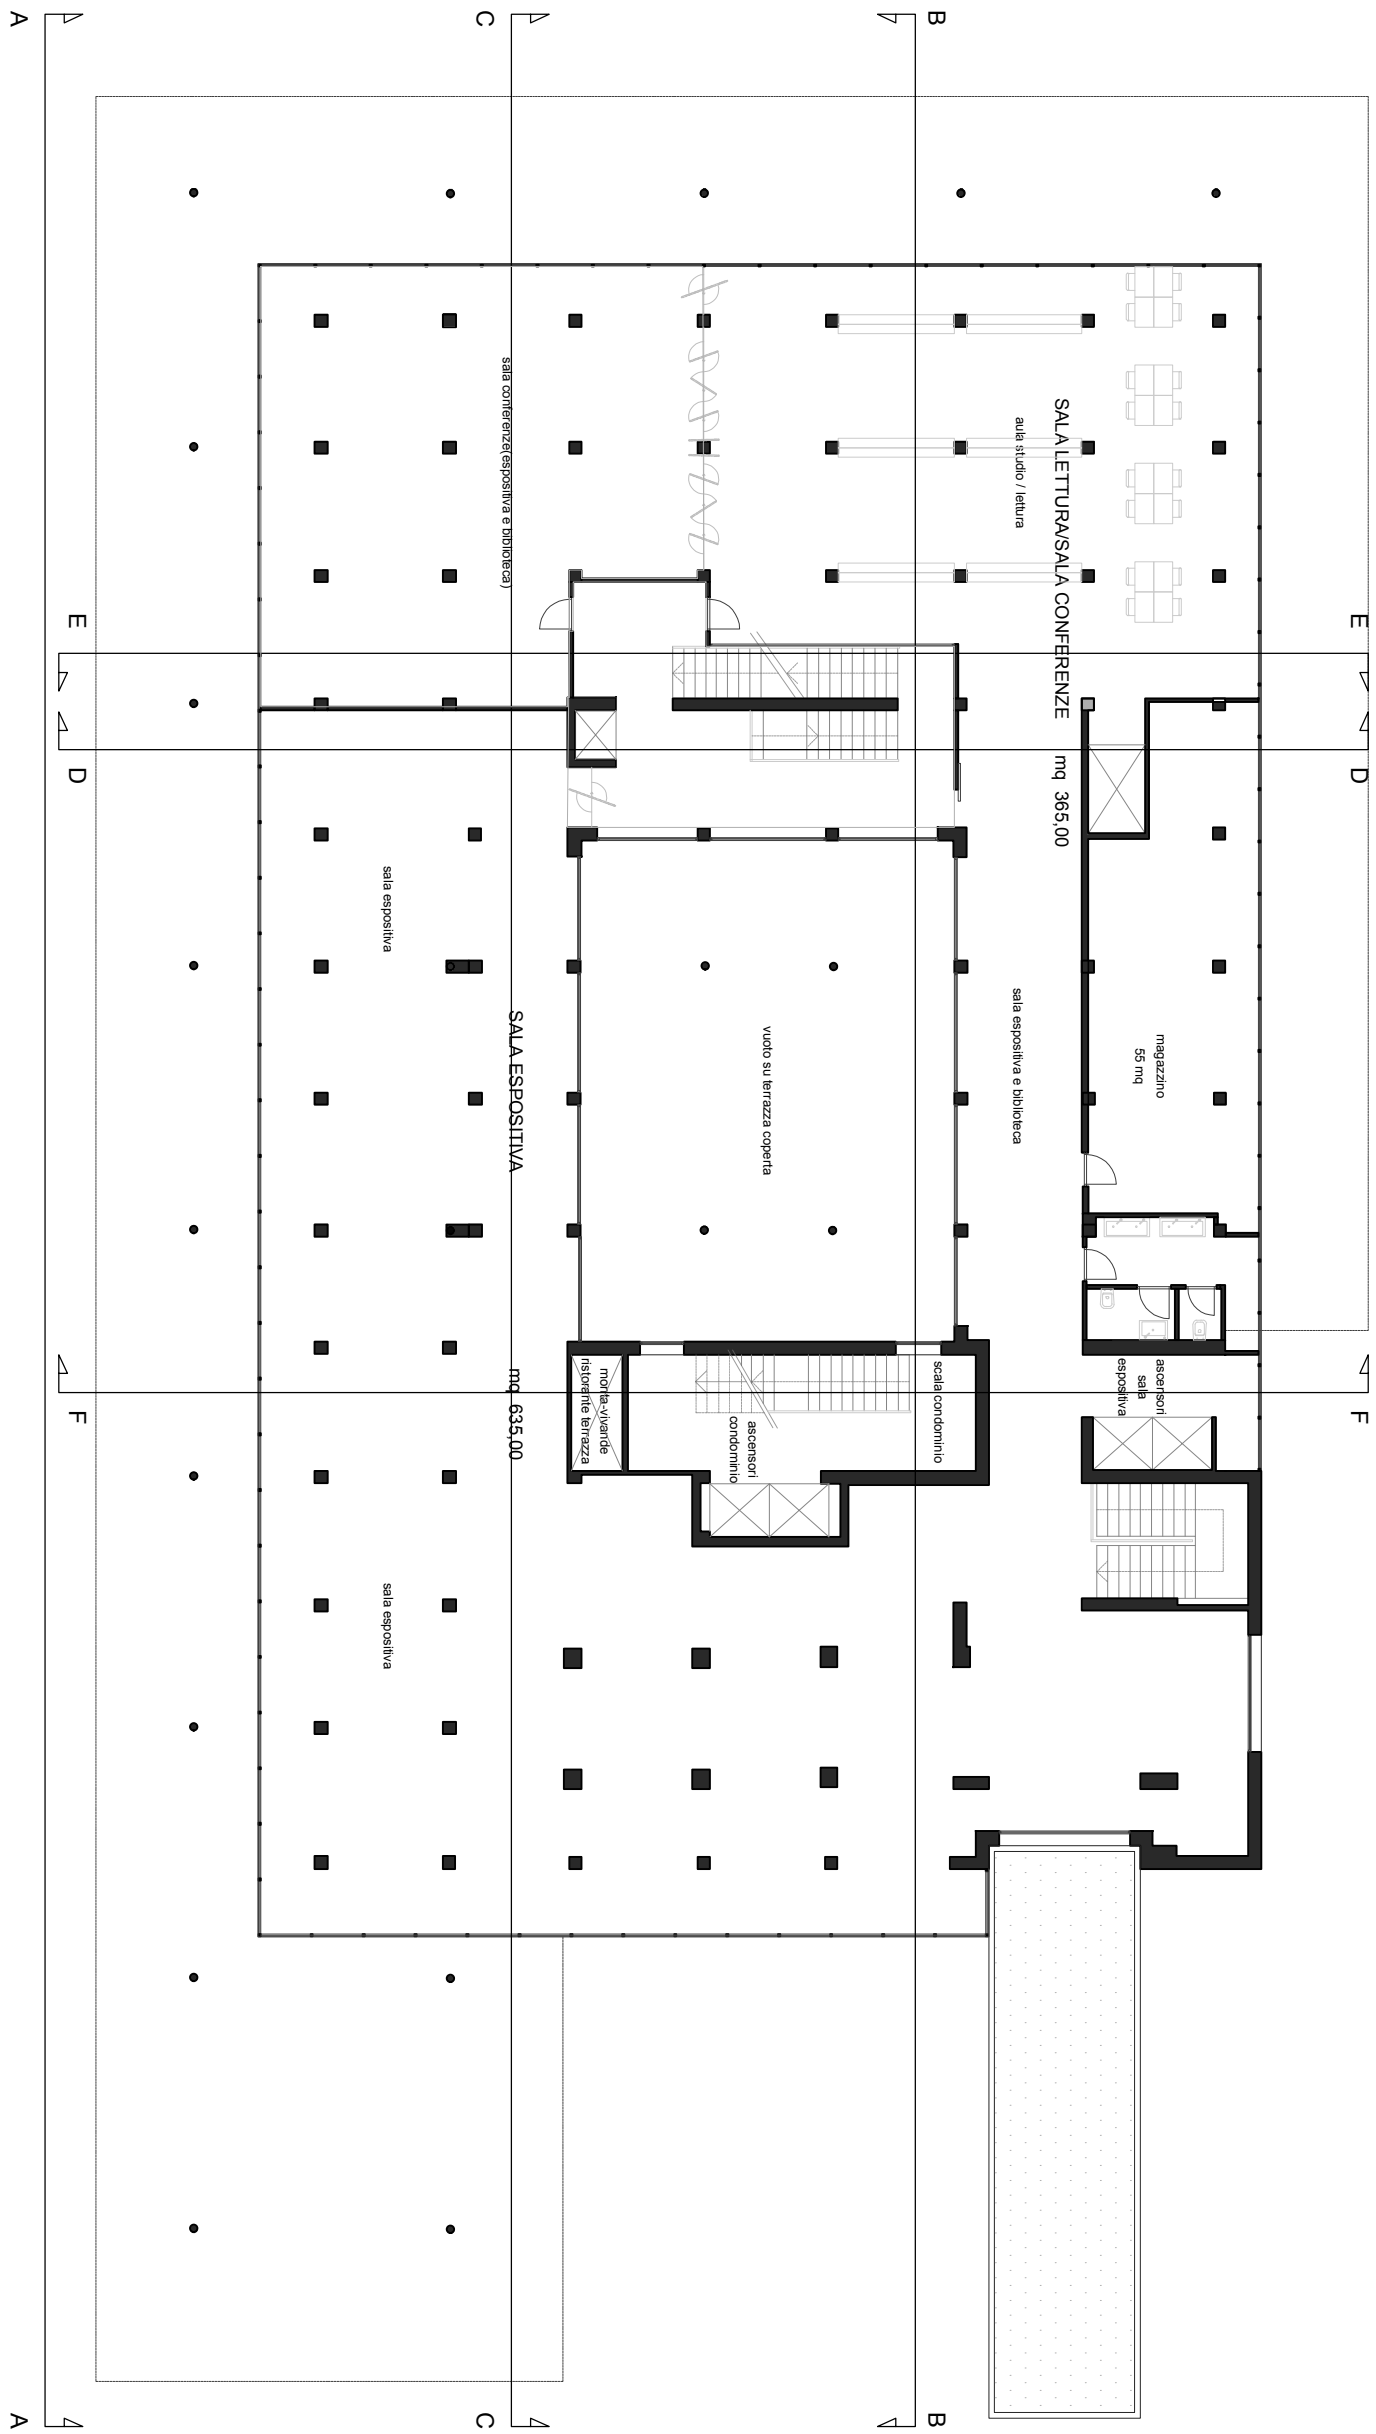

Piano Primo Edificio Ex Coni- Progetto
1/200

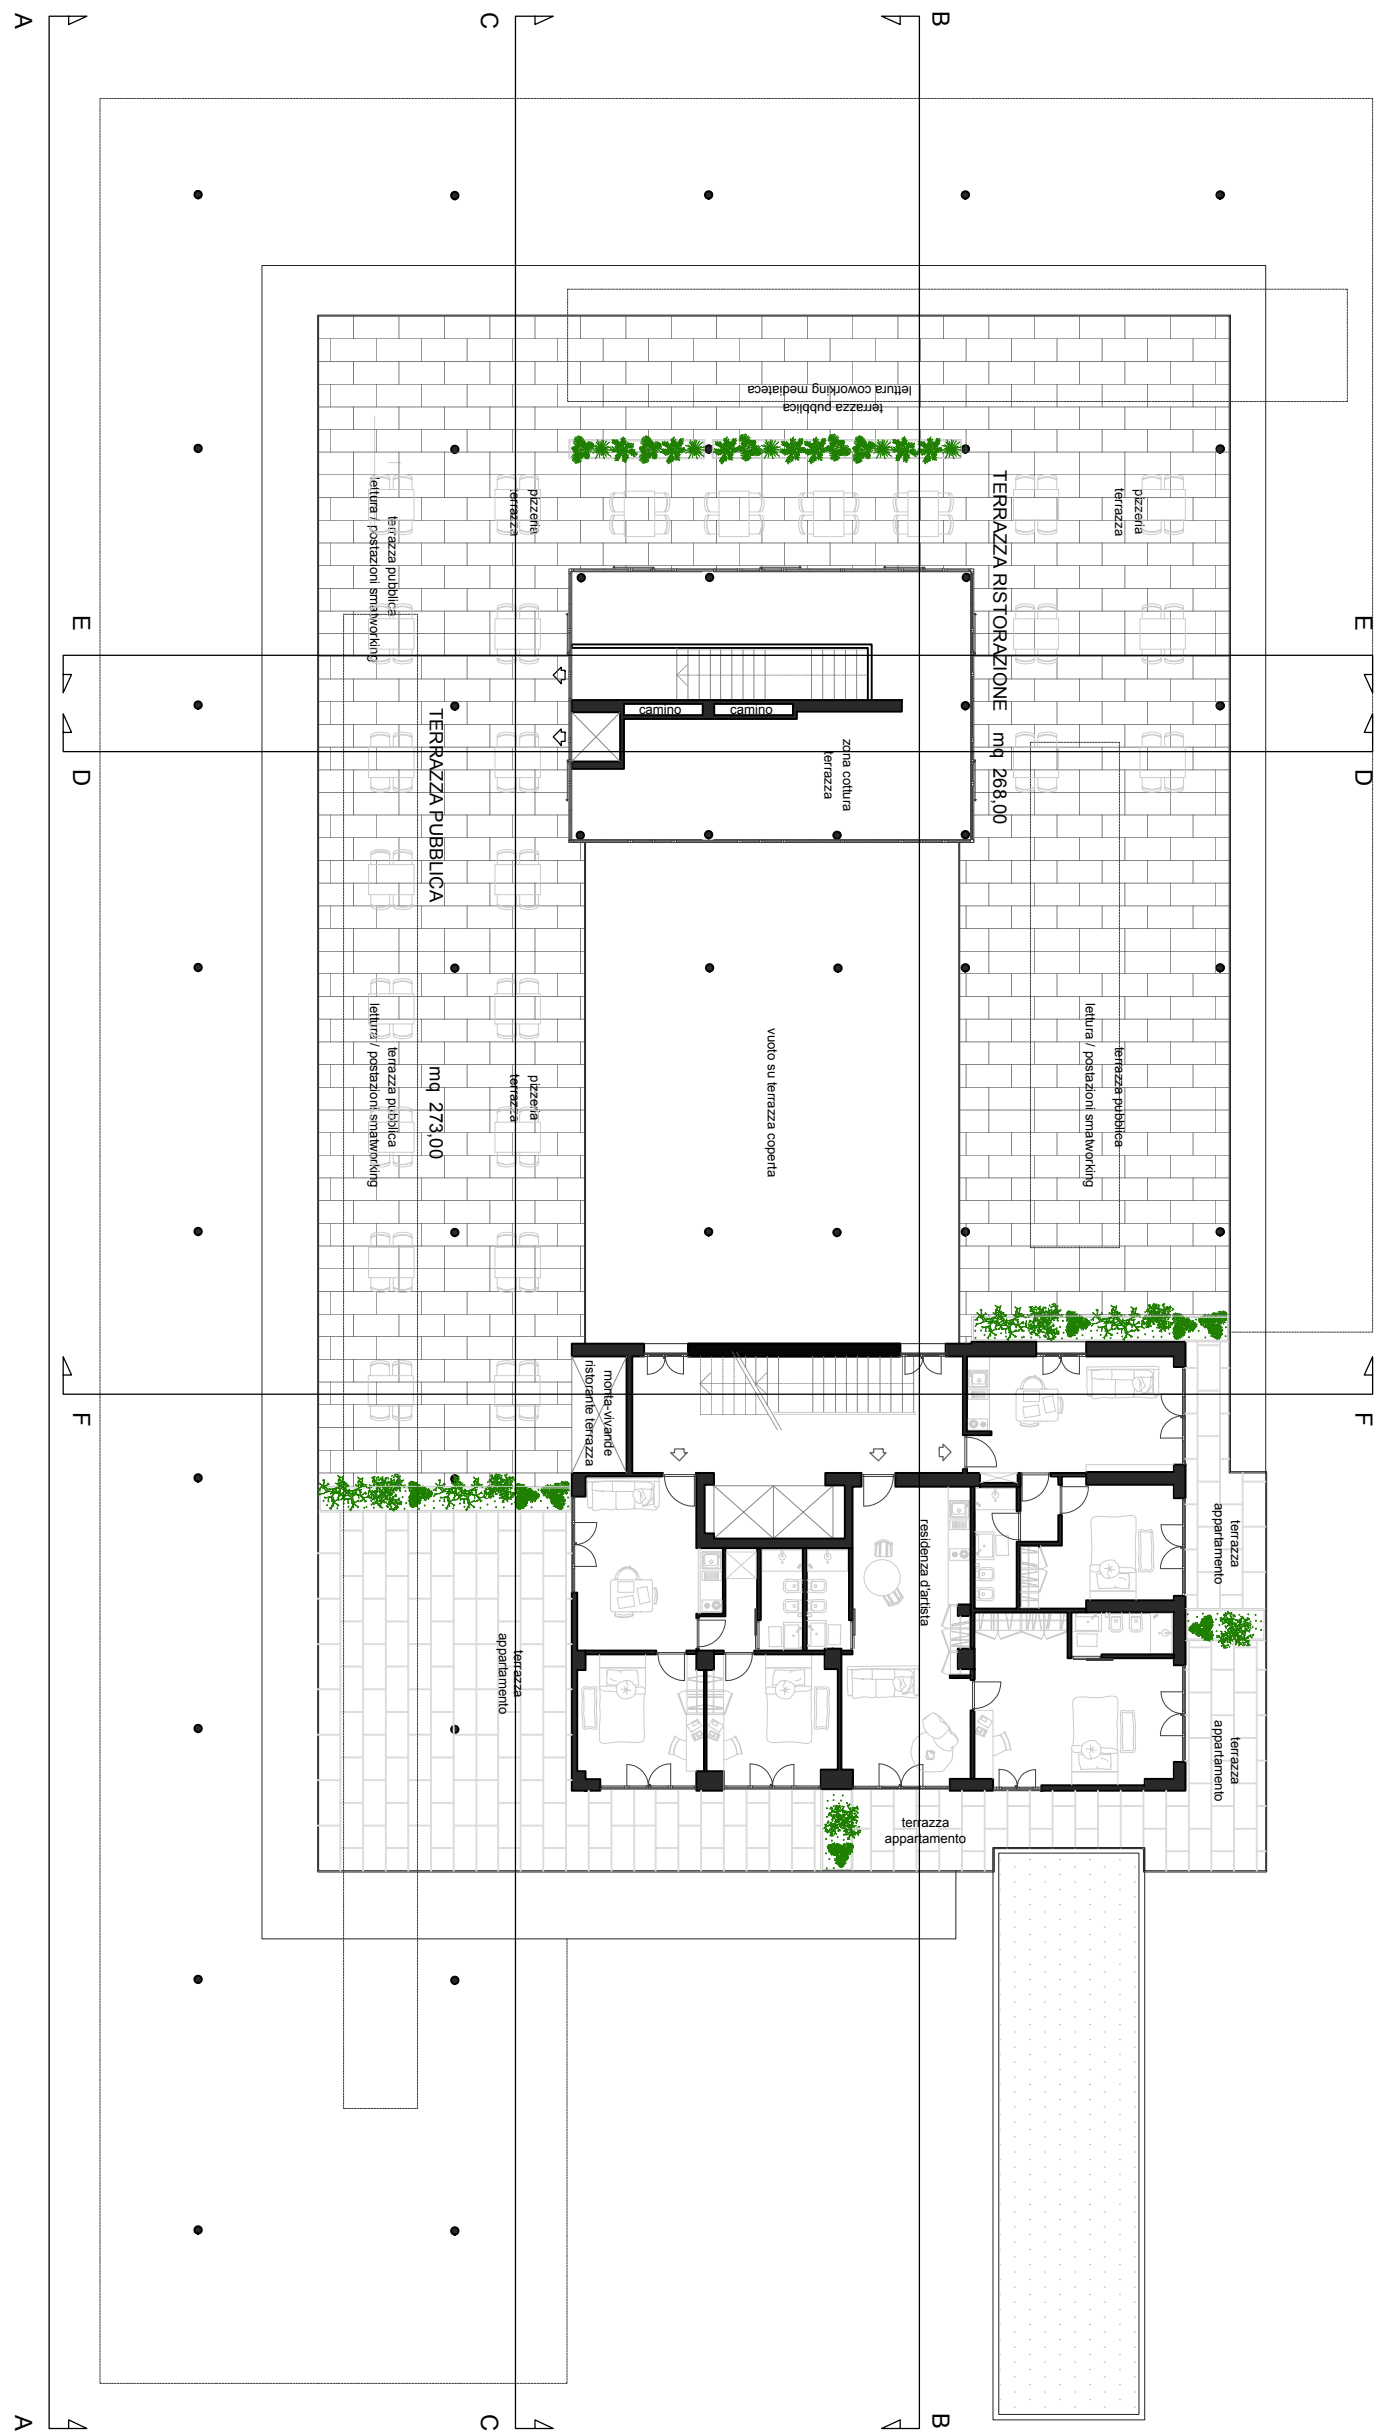

Piano Secondo (Terrazzo) Edificio Ex Coni- Progetto
1/200

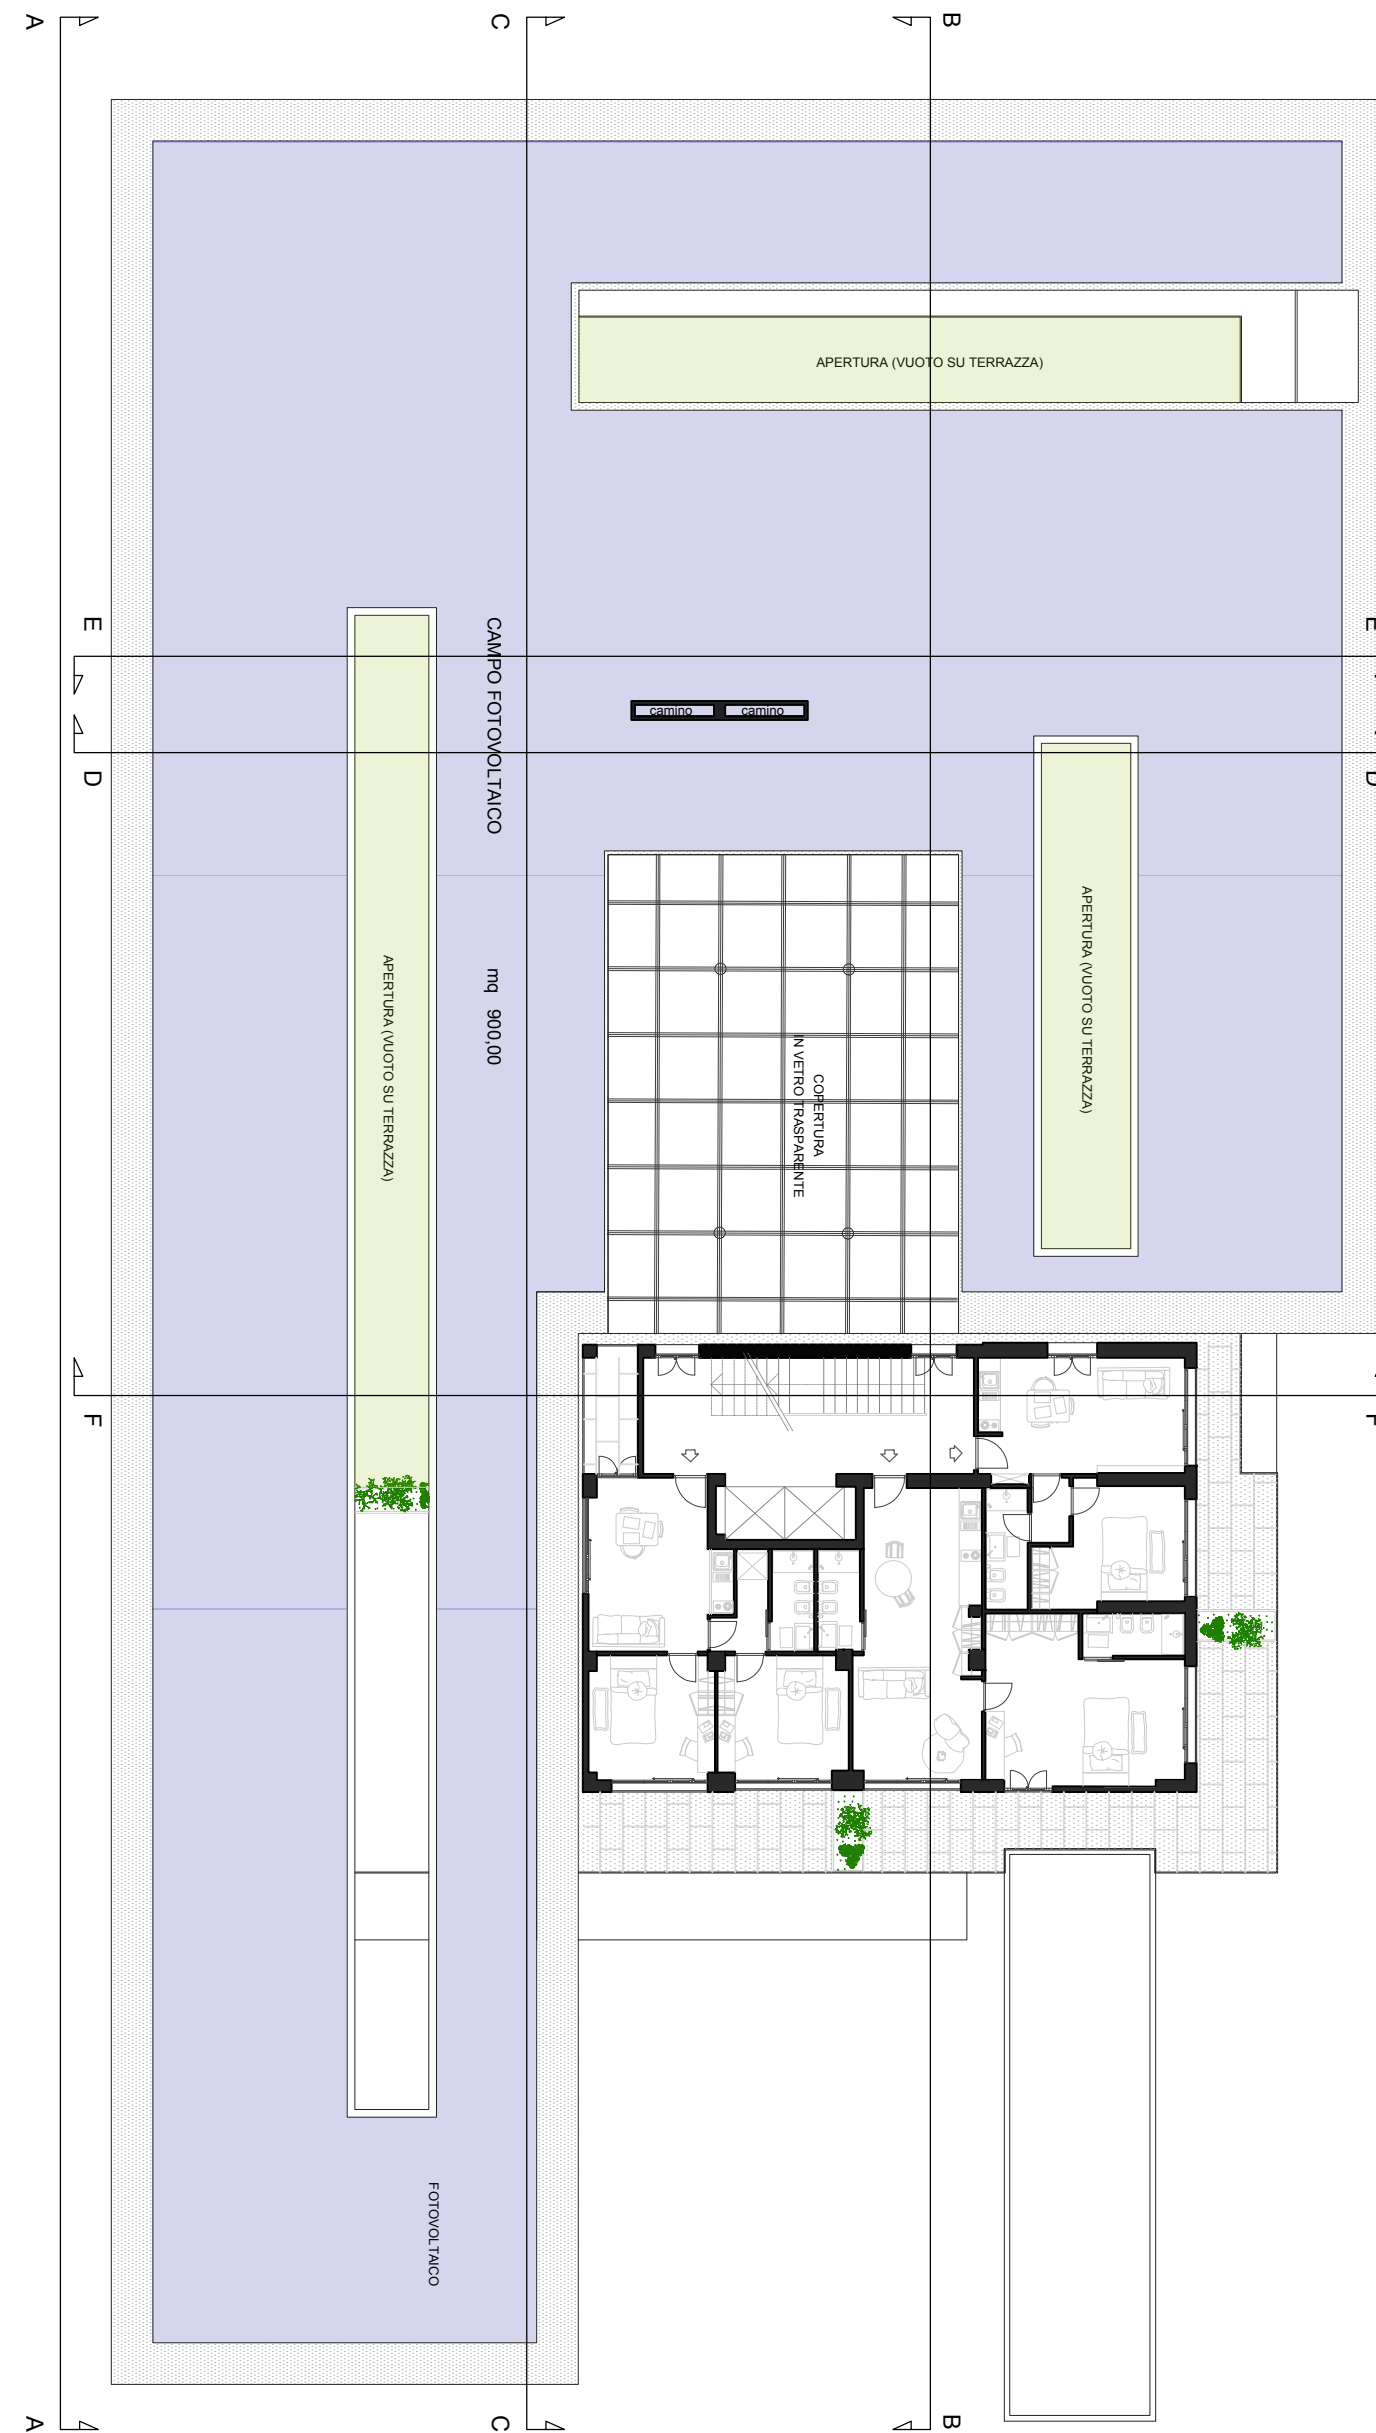

Piano Terzo Edificio Ex Coni- Progetto
1/200

COMUNE DI PADOVA

Settore Lavori Pubblici



ID PIANO: 222
PADOVA-680680402202-1265657350719165407

PROGRAMMA INNOVATIVO NAZIONALE PER LA

QUALITA' DELL'ABITARE

AMBITO: ARCELLA

PROGETTO DI FATTIBILITA' TECNICA ED ECONOMICA

Riqualificazione Edificio ex Coni

Elaborato: Pianta Piano Terra, Piano 1, Piano 2, Piano 3

RUP: Ing. Michele Emanuele
Capo Settore: Ing. Michele Emanuele
Progettisti: Arch. Domenico Lo Bosco

Codice intervento n° A2

CUP

Importo complessivo: € 4.487.000,00

data: Febbraio 2021

CODICE
A2