



Vista A




Vista B



Vista C



Vista D

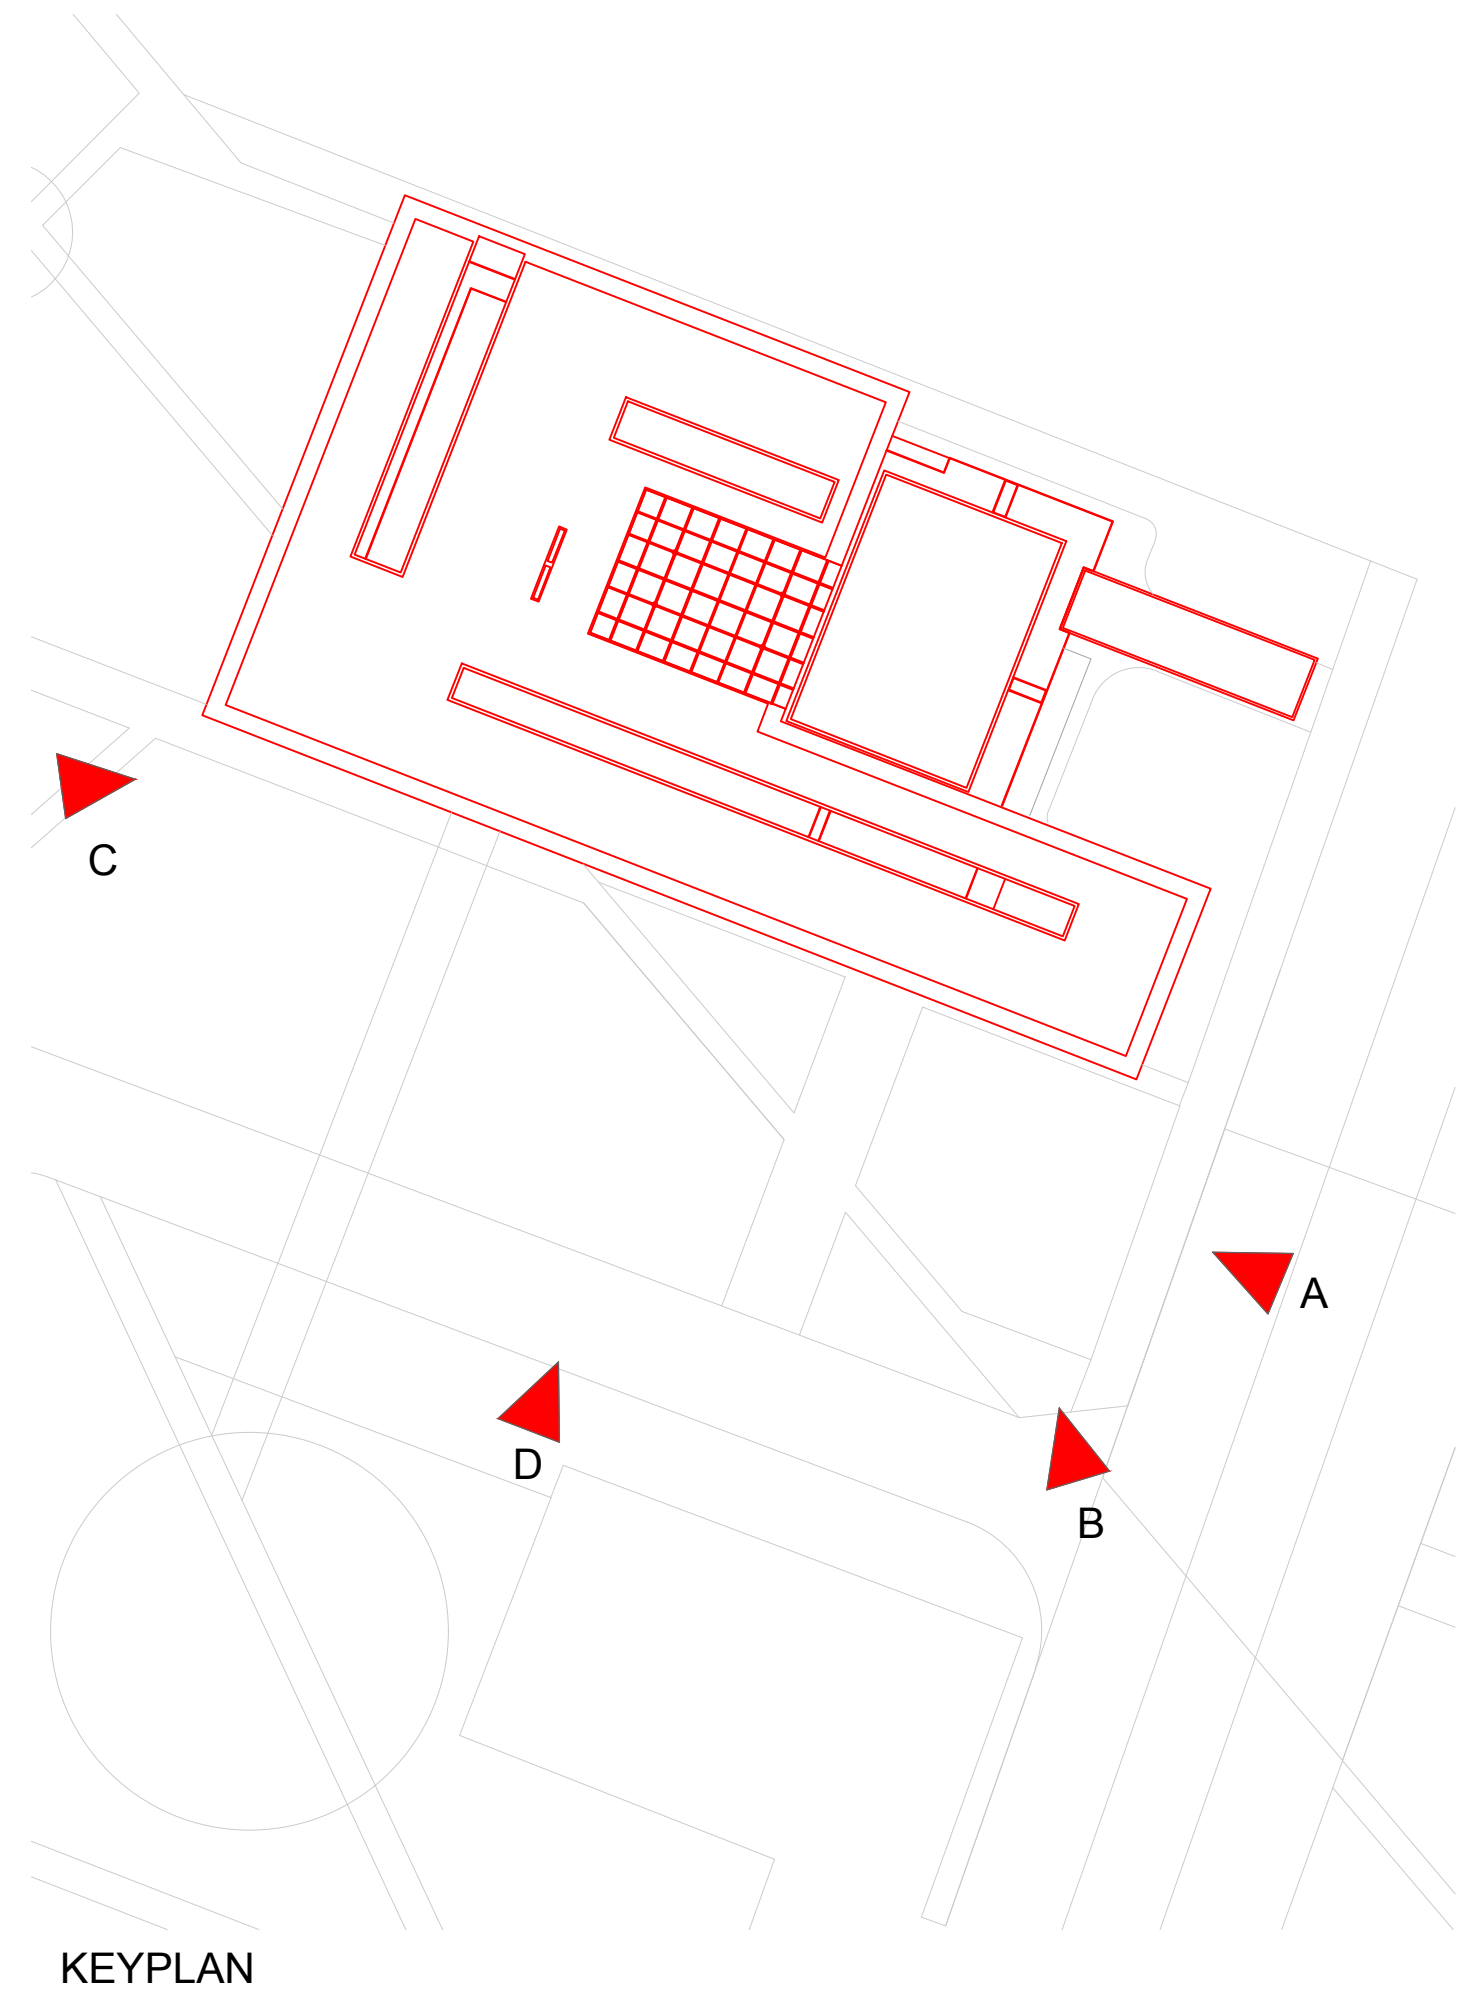

KEYPLAN

ID PINQuA 282
PINQUA-ef0e089dbd2bc12b85a735d71916540f

COMUNE DI PADOVA

COMUNE DI PADOVA

Settore Lavori Pubblici

PROGRAMMA INNOVATIVO NAZIONALE PER LA
QUALITA' DELL'ABITARE

AMBITO: ARCELLA

PROGETTO DI FATTIBILITA' TECNICA ED ECONOMICA

Riqualificazione Edificio ex Coni

Elaborato: Viste Virtuali Render

RUP: Ing. Nichele Emanuele

Capo Settore: Ing. Nichele Emanuele

Progettisti: Arch. Domenico Lo Bosco

Codice intervento n° A2

CUP
importo complessivo: € 4'487'000,00
data: Febbraio 2021

TAVOLA
15

CODICE
A2