



Vista A




Vista B



Vista C



Vista D

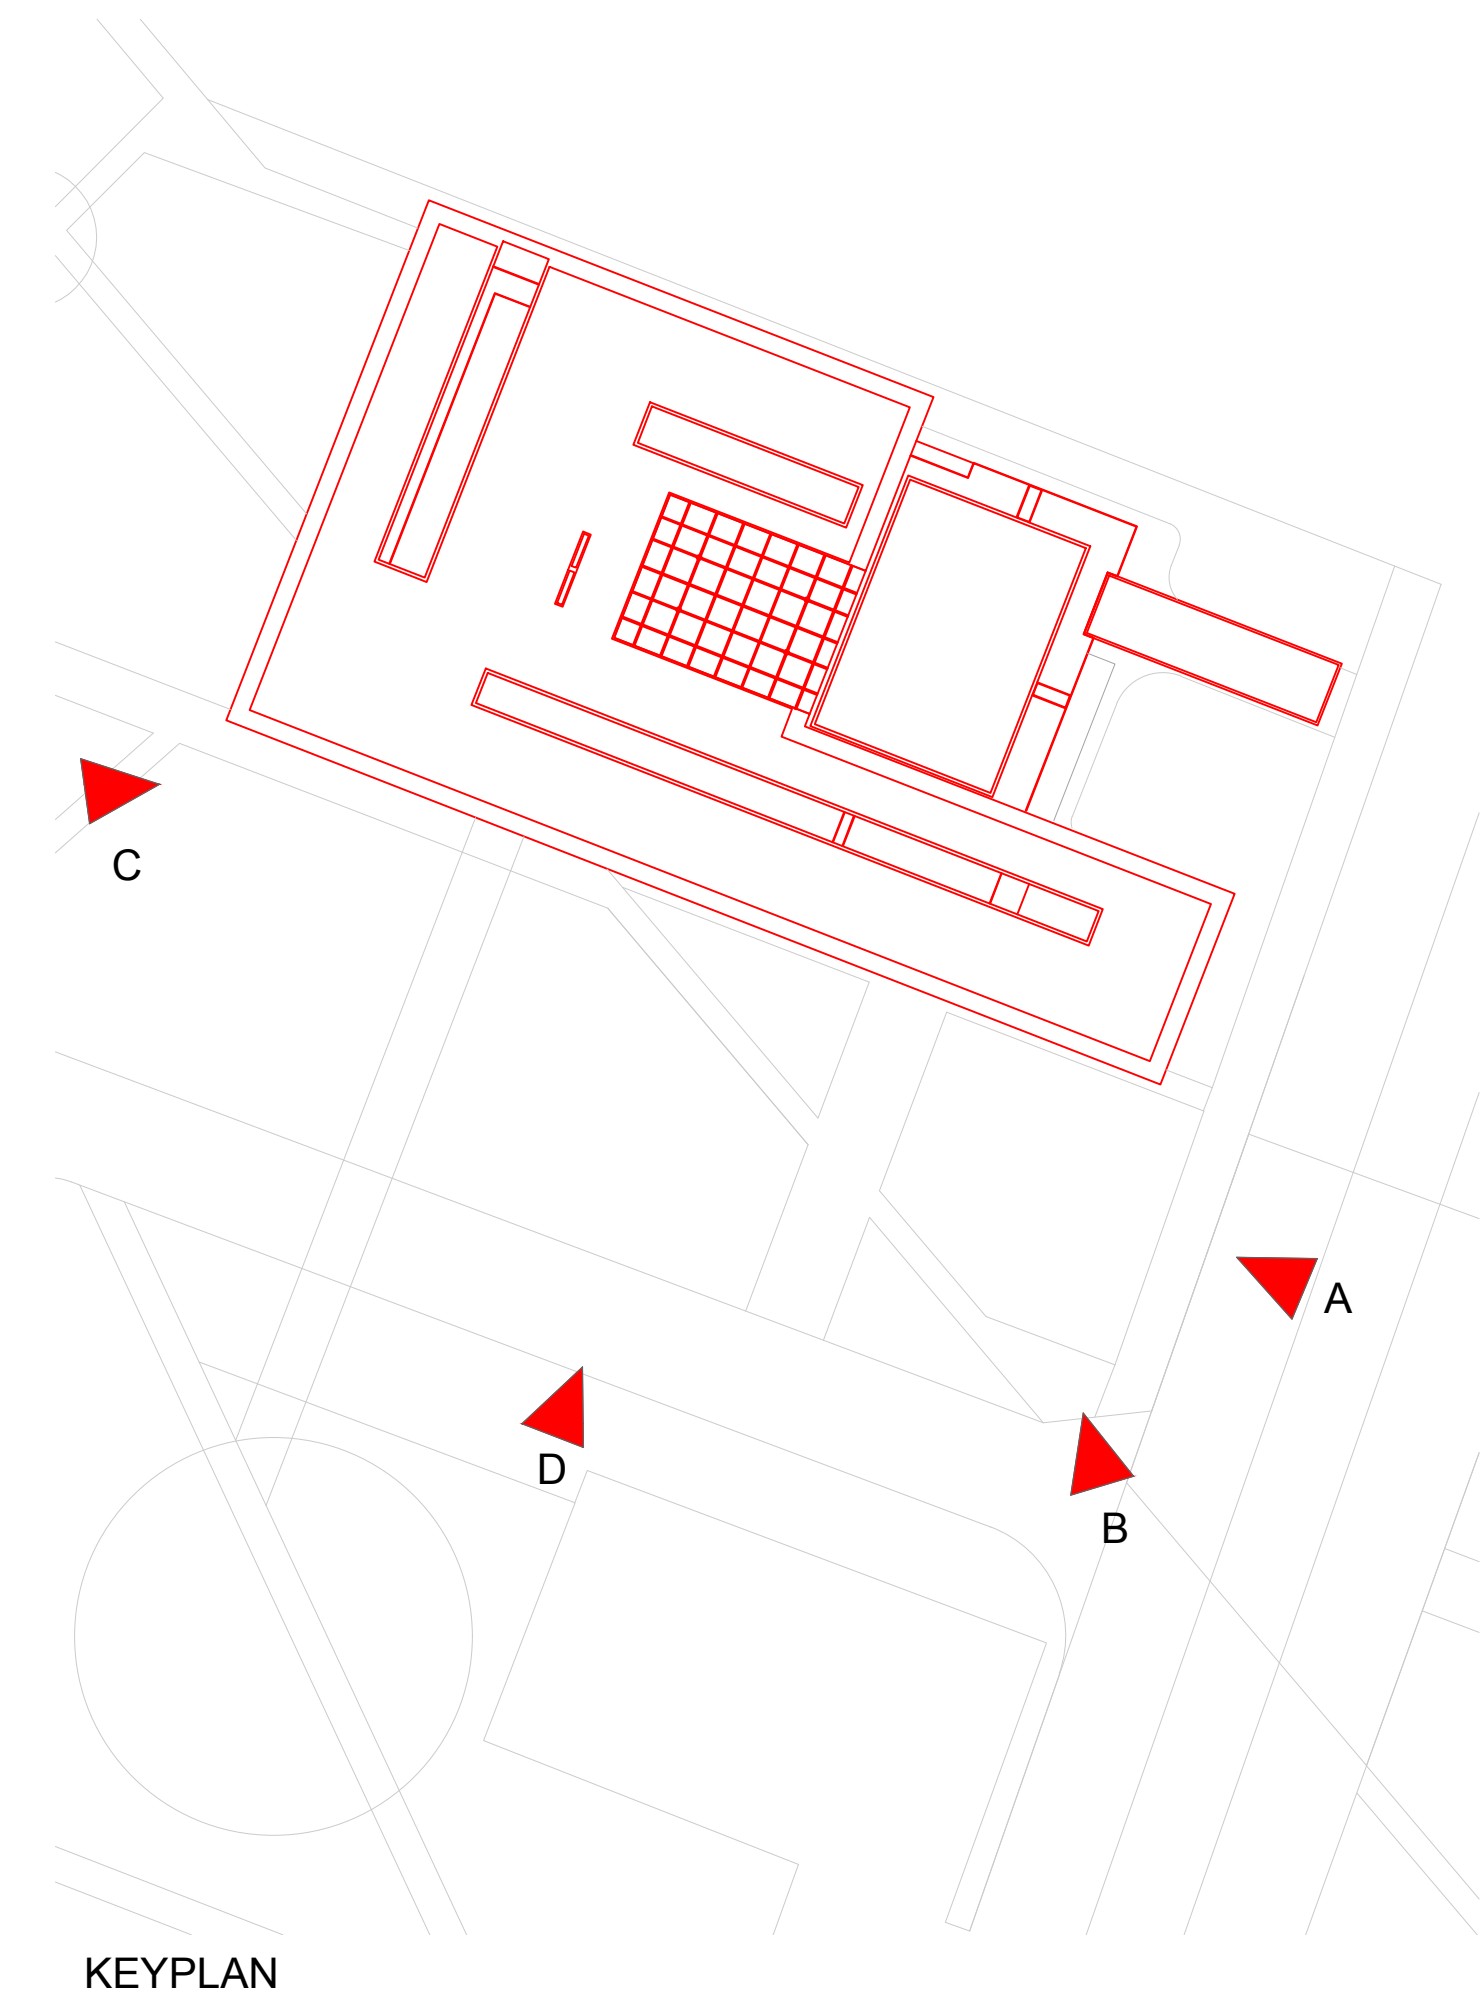

KEYPLAN

ID PINQuA 282
PINQUA-ef0e089dbd2bc12b85a735d71916540f



COMUNE DI PADOVA

Settore Lavori Pubblici



PROGRAMMA INNOVATIVO NAZIONALE PER LA

QUALITA' DELL'ABITARE

AMBITO: **ARCELLA**
PROGETTO DI FATTIBILITA' TECNICA ED ECONOMICA
Riqualificazione Edificio ex Coni
Elaborato: Viste Virtuali Render

RUP: Ing. Nichele Emanuele
Capo Settore: Ing. Nichele Emanuele
Progettisti: Arch. Domenico Lo Bosco

Codice intervento n° A2

CUP
importo complessivo: € 4'487'000,00
data: Febbraio 2021



TAVOLA
14

CODICE
A2