


Schema Planimetrico del Parco Cavallegeri con limite di separazione

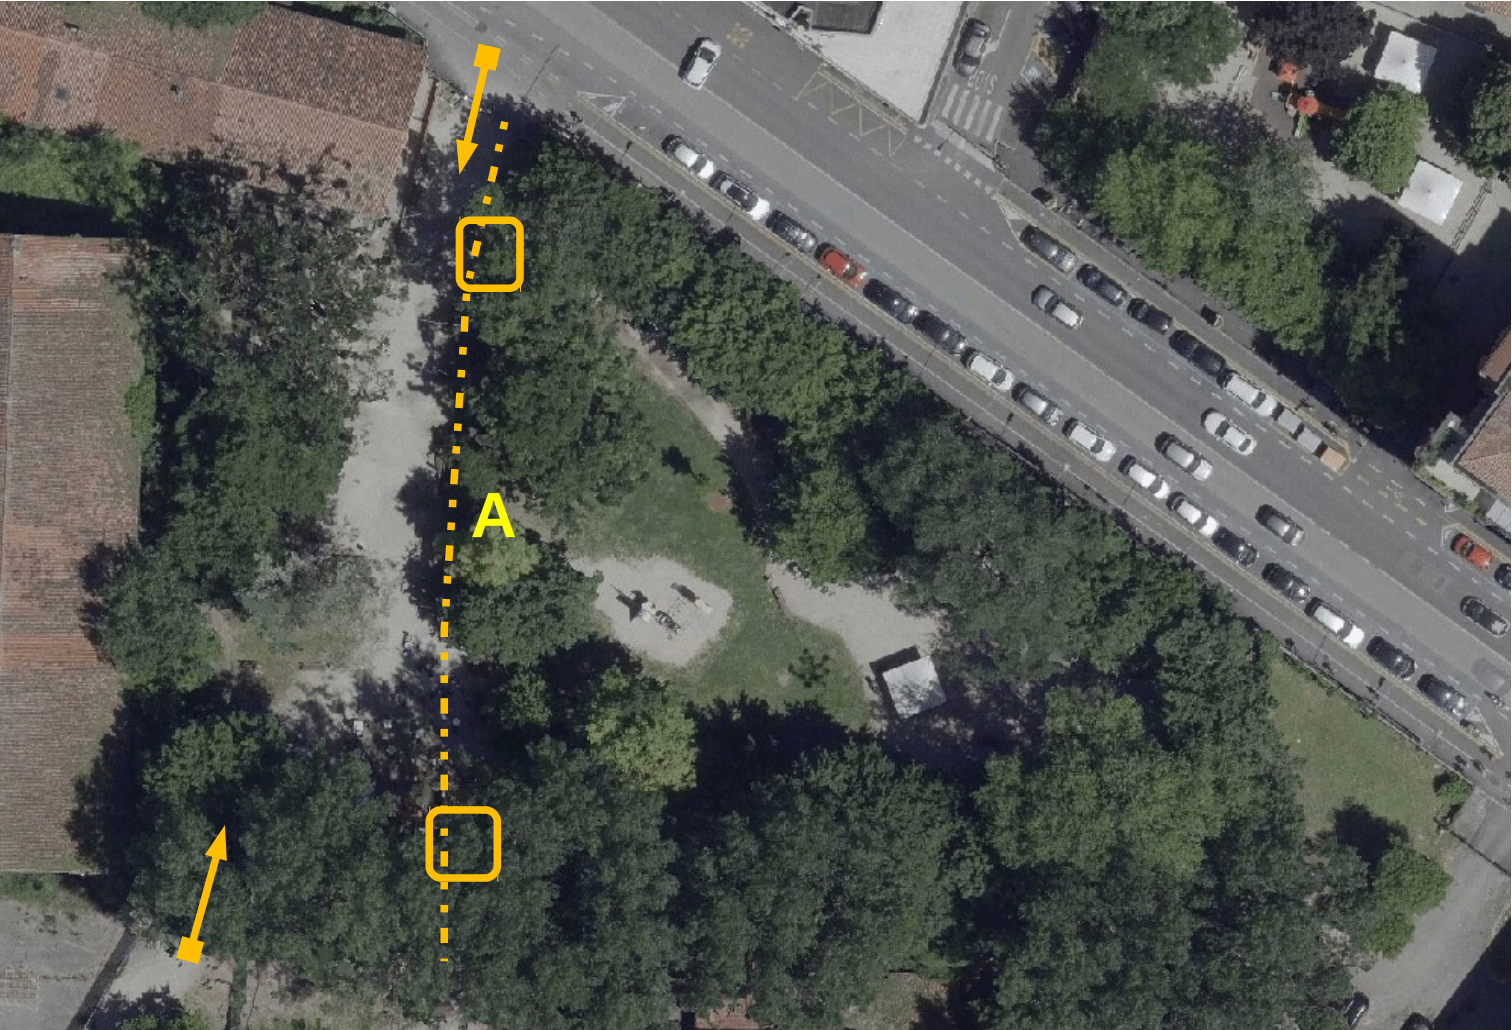

A Linea di separazione tra area spettacoli e area ludica su cui collocare recinzione provvisoria

Accessi

Varchi accesso area gioco