






PLANIMETRIA GENERALE  
Scala 1:1000

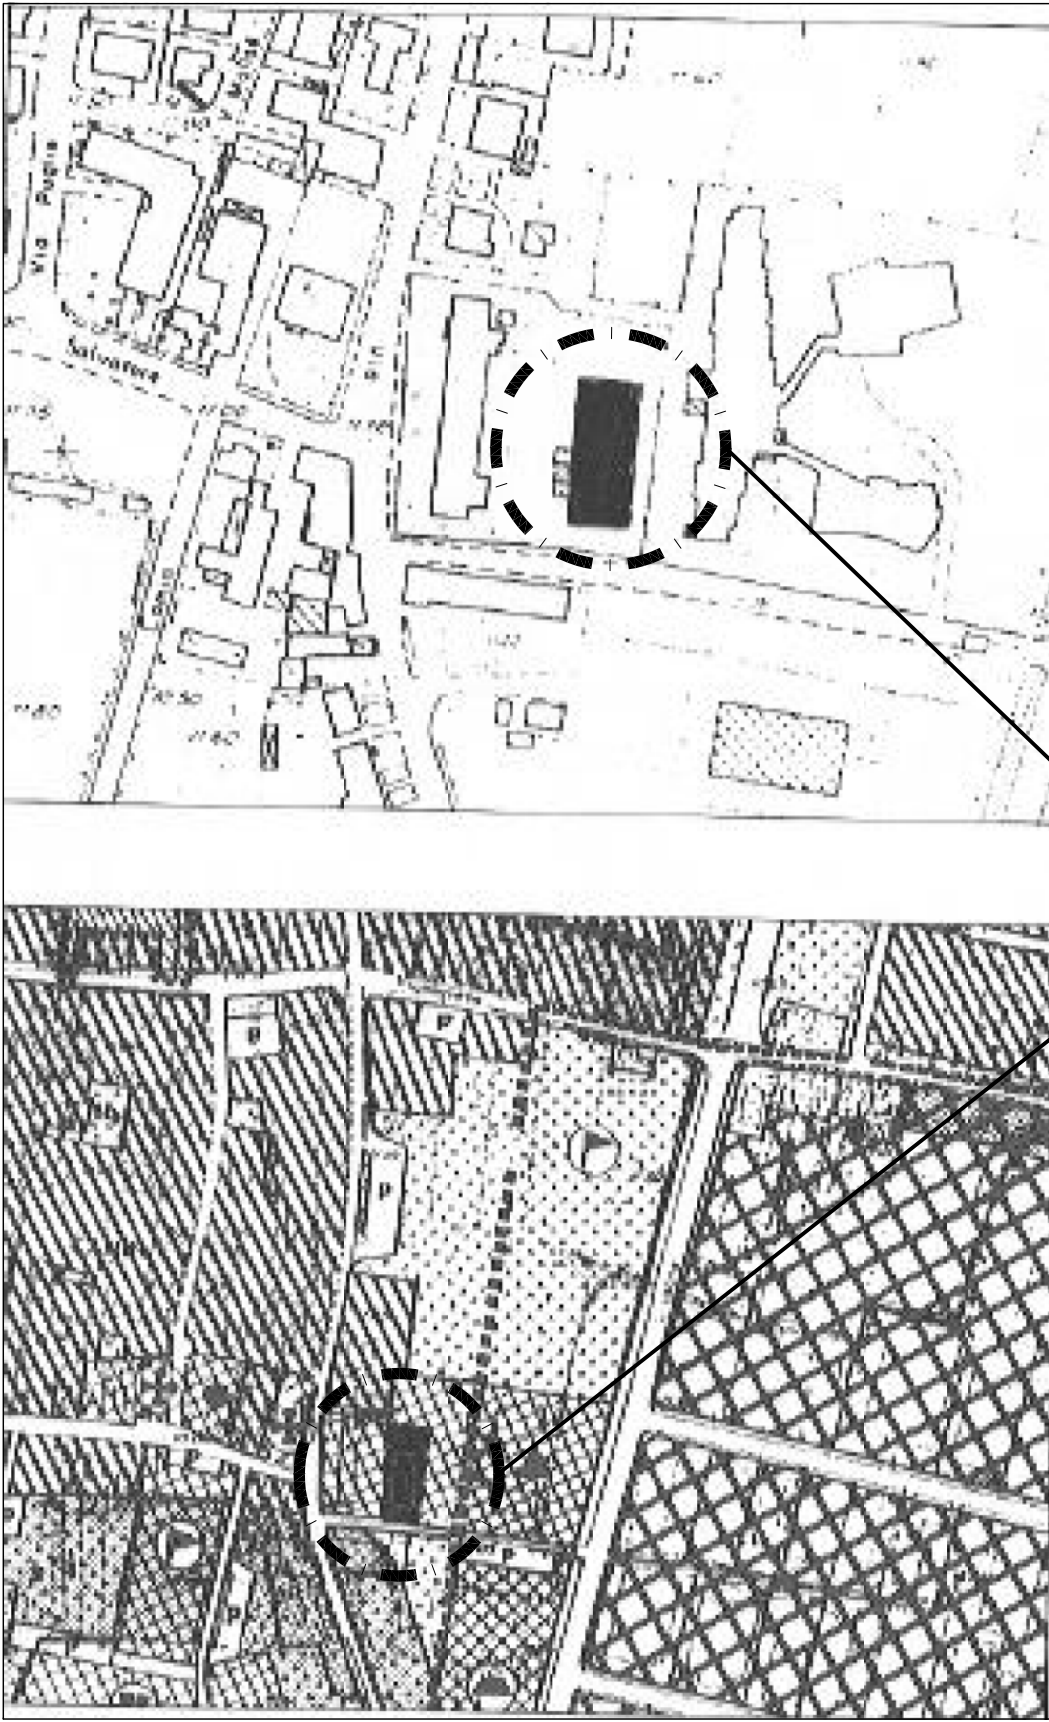

PRG  
Scala 1:2000

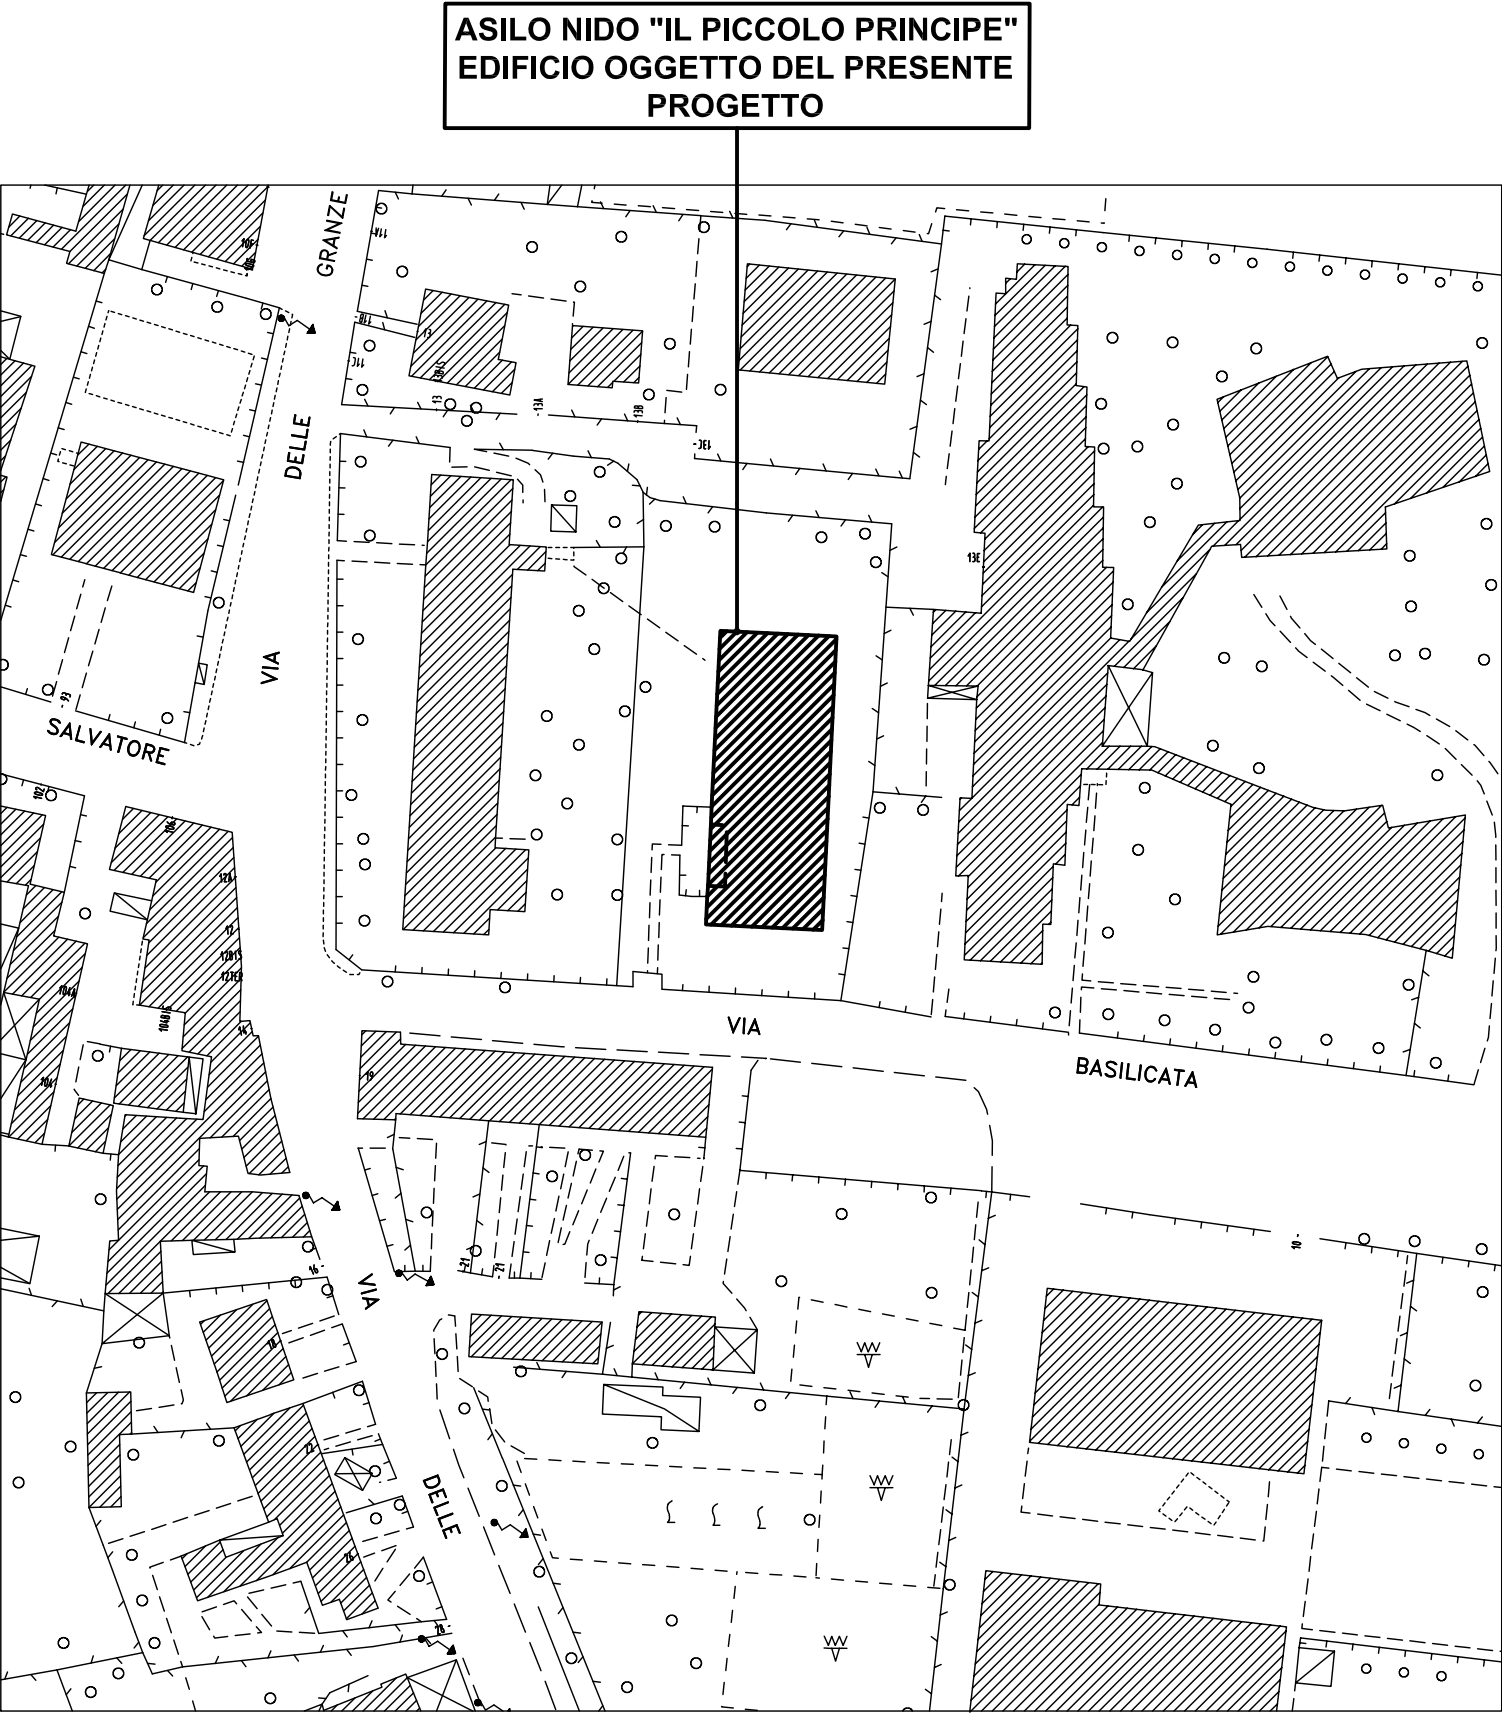

ESTRATTO DI MAPPA  
Scala 1:1000



## COMUNE DI PADOVA

### AREA LL.PP.

Settore Edilizia Pubblica e Impianti Sportivi

ELENCO ANNUALE ANNO 2018

## PROGETTO ESECUTIVO

Adeguamento nuove norme di prevenzione incendi  
(DM 16 luglio 2014) asili nido Scarabocchio via  
Vecchia, Scricciolo via Bajardi, Trenino via da  
Montagnana, Bertacchi via Bertacchi,  
Piccolo Principe via Basilicata. 2° stralcio.

IMPORTO COMPLESSIVO: € 380.000,00

Nome file APPR_27_DISEGNO 1131701_ED3.1_REV00 Data 14 Febbraio 2018	CUP H94D17000100004  LLPP EDP 2018/117	Elaborato <b>ED3.1</b> PICCOLO PRINCIPE OPERE EDILI - PLANIMETRIA ESTRATTO DI MAPPA - PRG	
Progettista	Rup	Capo Settore	Capo Area
Ing. Davide Sabbadin	Ing. Giorgio Pizzeghello	Arch. Luigino Gennaro	Arch. Luigino Gennaro