



COMUNE DI PADOVA

SETTORE LAVORI PUBBLICI

RIFACIMENTO DEI MARCIAPIEDI CITTADINI ZONA OVEST – Anno 2019

Importo complessivo del progetto €. 250.000,00

N° Progetto LLPP_OPI_2019/029-004 N. Set.. 1136 Nome File Data 25/09/2019	CUP	Elaborato 5 ELABORATI GRAFICI
Progettisti	RUP	Capo Settore
Ing. Maurizio Sinigaglia Geom. Donatella Felisa Ing. Michele Rigon Geom. Michele Volpato Geom. Maurizio Littamè Geom. Filippo Gallo	Ing. Roberto Piccolo	Ing. Massimo Benvenuti



COMUNE DI PADOVA

SETTORE LAVORI PUBBLICI


RIFACIMENTO DEI MARCIAPIEDI CITTADINI ZONA OVEST – Anno 2019

N° Progetto LLPP_OPI_2019/029-004 N. Set.. 1136 Nome File Data 25/09/2019	CUP	Elaborato 5-1 SEZIONI TIPO E PARTICOLARI COSTRUTTIVI
Progettisti	RUP	Capo Settore
Ing. Maurizio Sinigaglia Geom. Donatella Felisa Ing. Michele Rigon Geom. Michele Volpato Geom. Maurizio Littamè Geom. Filippo Gallo	Ing. Roberto Piccolo	Ing. Massimo Benvenuti



Scheda Tecnica A-01
PIANTA tipo 1

**PARTICOLARE COSTRUTTIVO MARCIAPIEDE CON REALIZZAZIONE
DI SITO PER ALBERO ESISTENTE O DI NUOVA PIANTUMAZIONE**

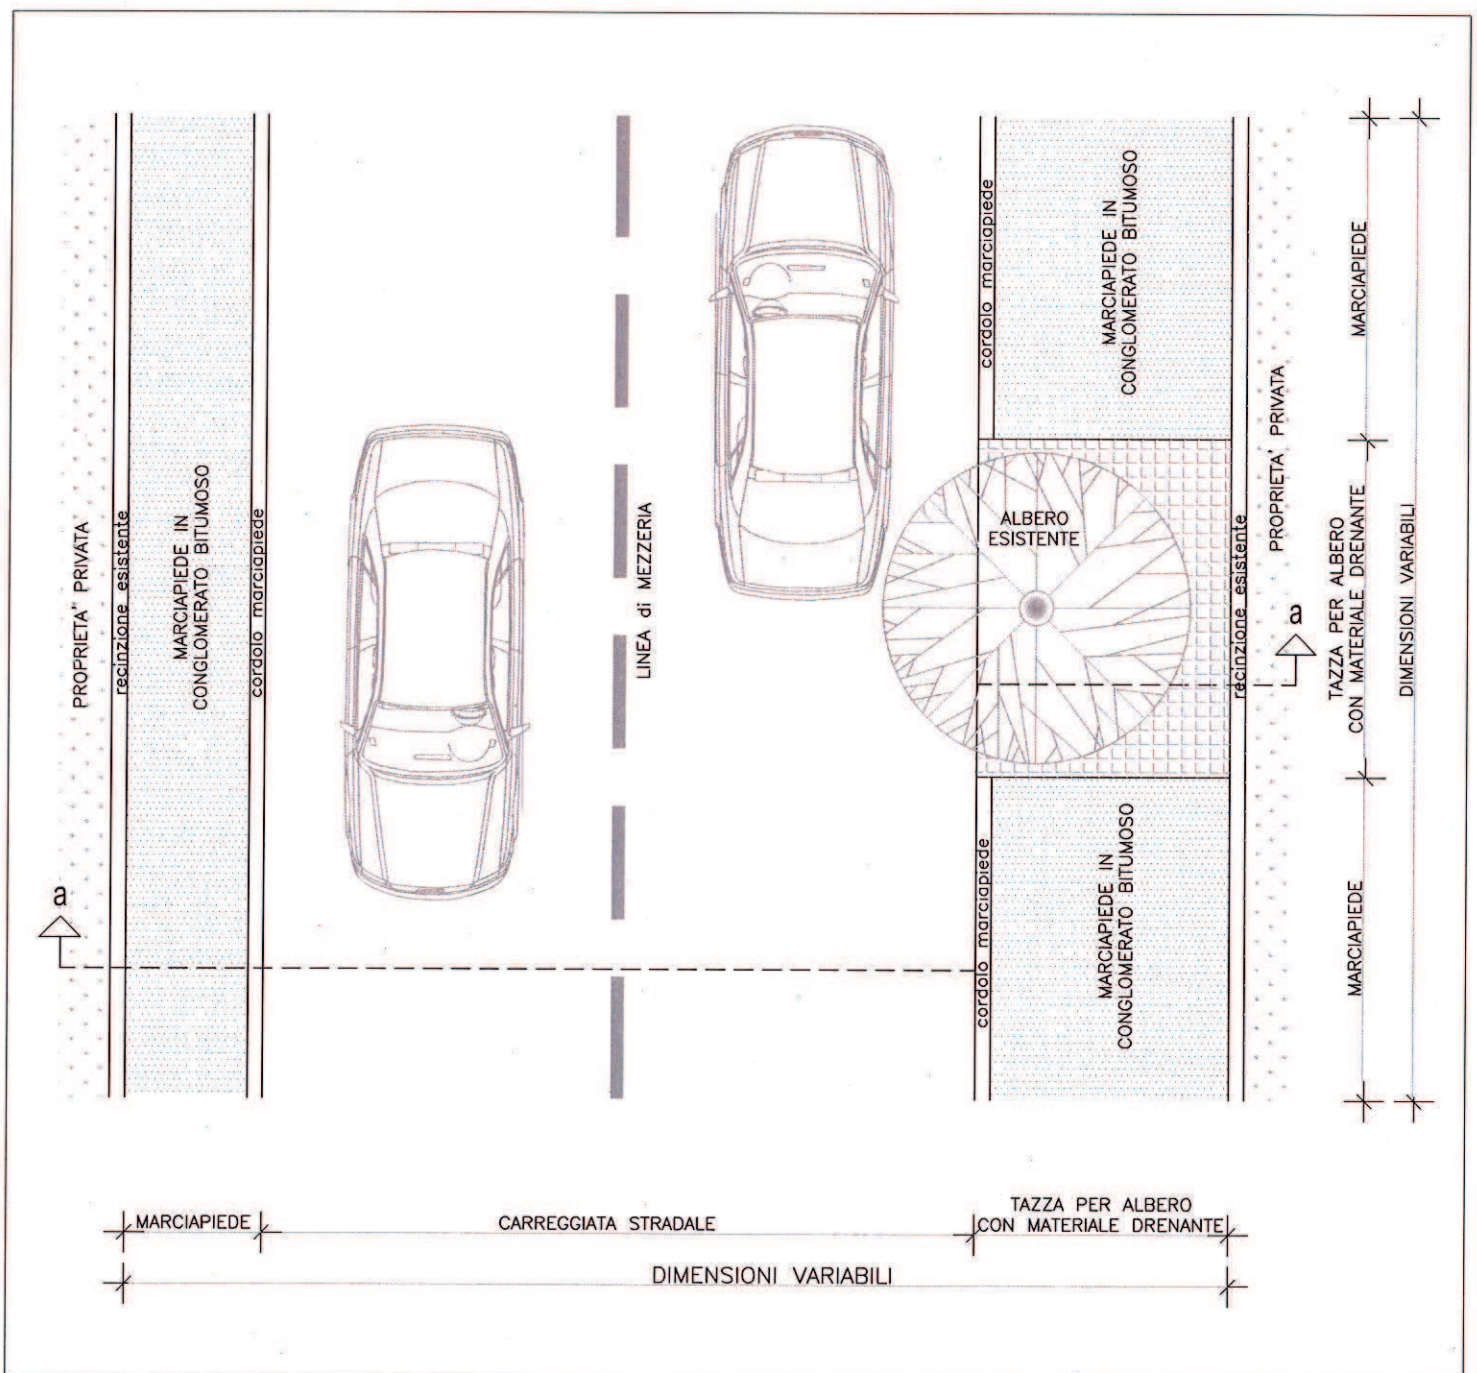


PIANTA tipo 1



Scheda Tecnica A-02

SEZIONE tipo 1 / a-a

PARTICOLARE COSTRUTTIVO MARCIAPIEDE CON REALIZZAZIONE DI SITO PER ALBERO ESISTENTE O DI NUOVA PIANTUMAZIONE

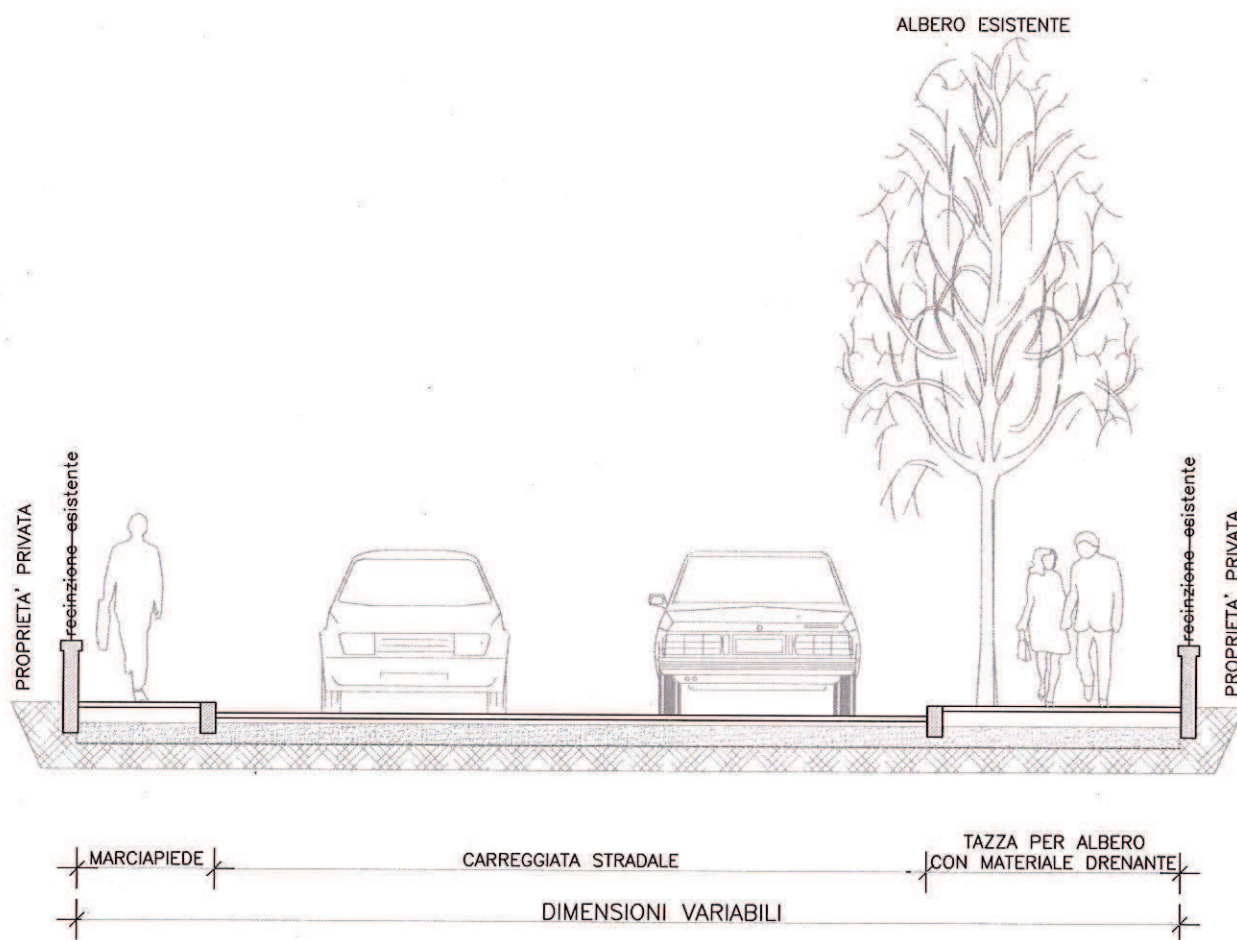


SEZIONE tipo 1 / a-a



Scheda Tecnica B-01
PIANTA tipo 2

PARTICOLARE COSTRUTTIVO MARCIAPIEDE CON SISTEMAZIONE DI SITO PER ALBERO ESISTENTE

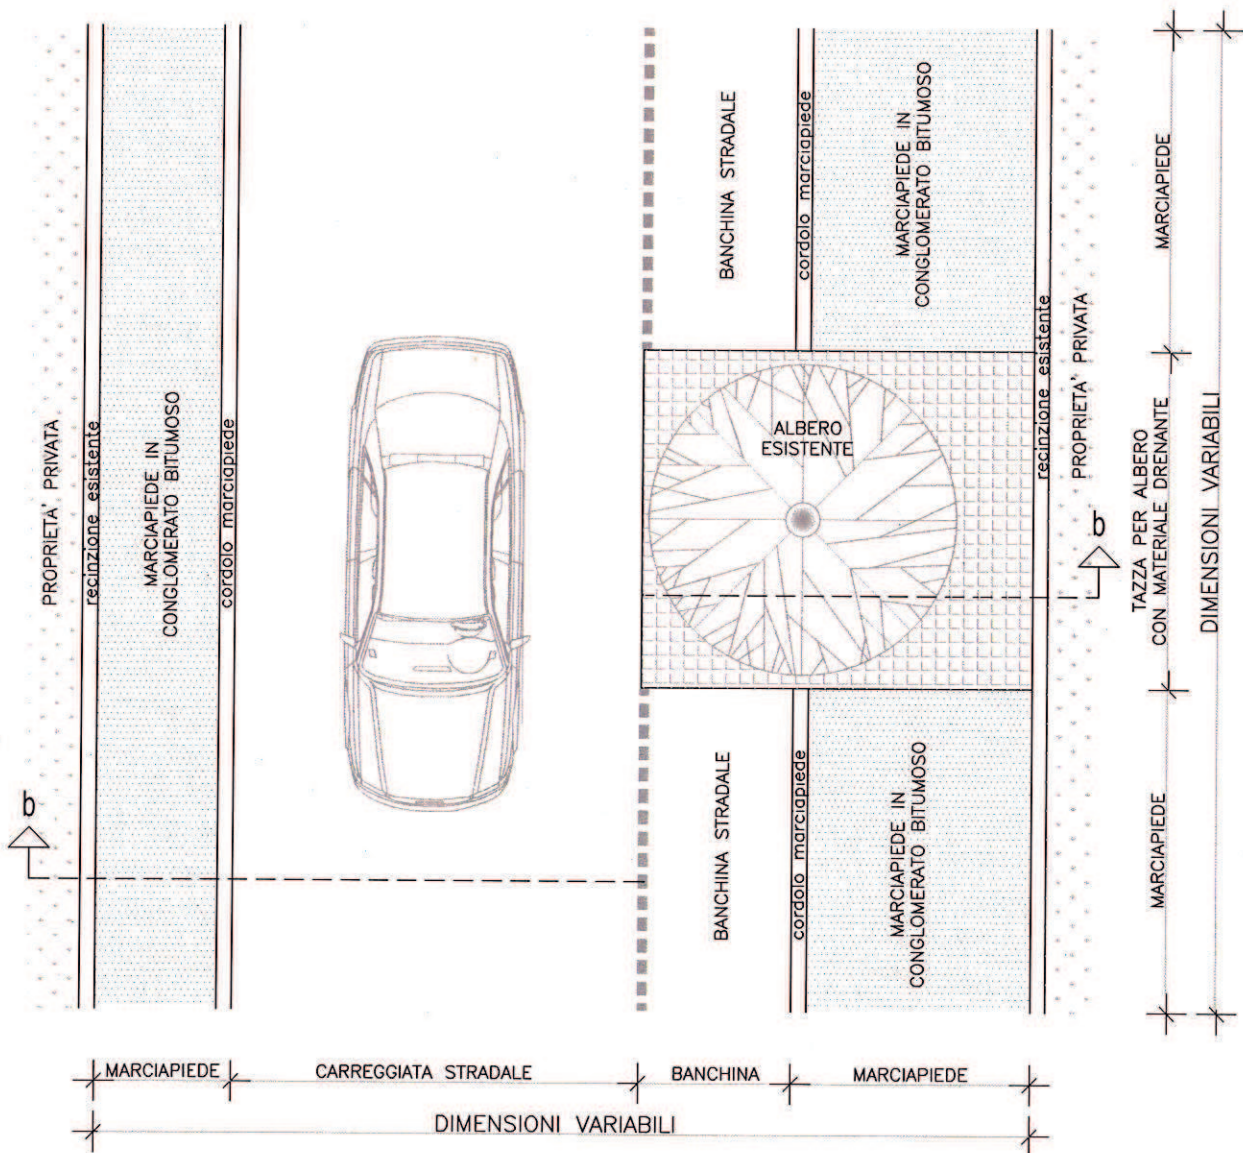


PIANTA tipo 2

PIANTA tipo 2



Scheda Tecnica B-02
SEZIONE tipo 2 / b-b

PARTICOLARE COSTRUTTIVO MARCIAPIEDE CON SISTEMAZIONE DI SITO PER ALBERO ESISTENTE

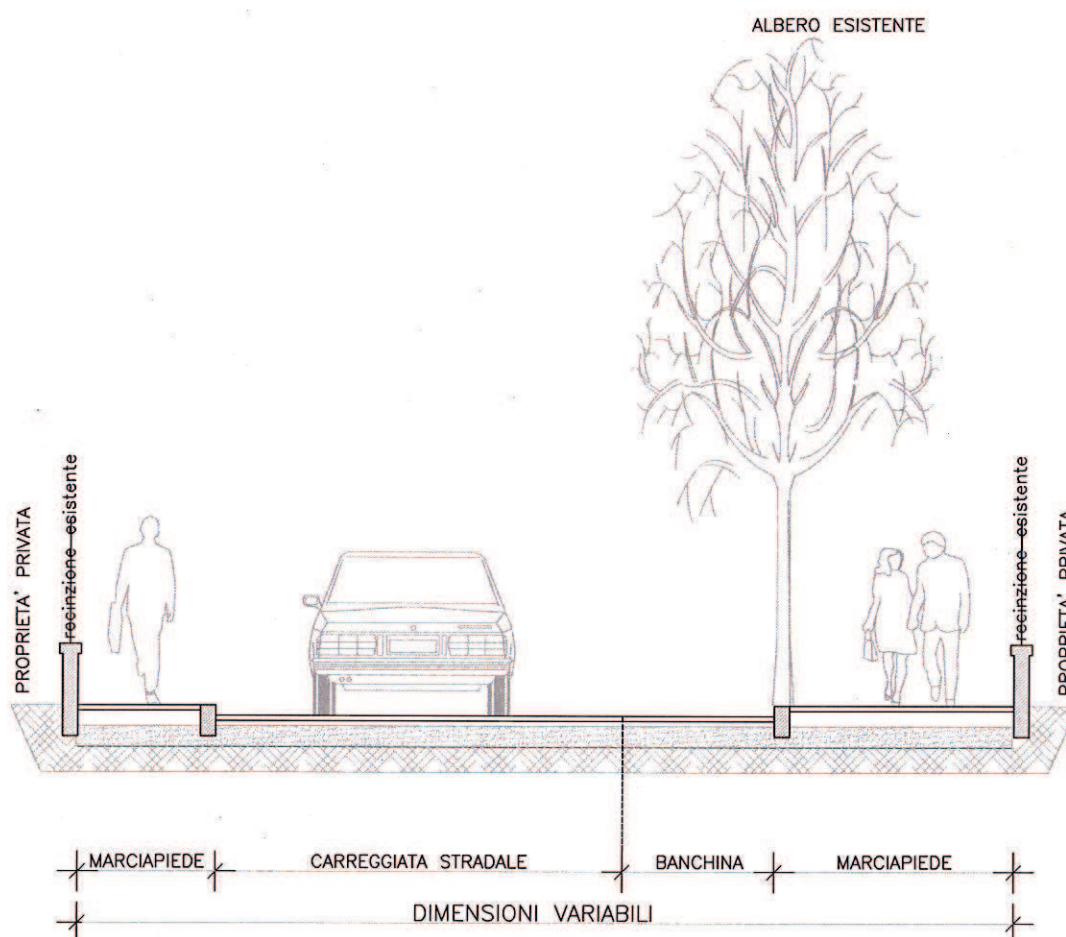

SEZIONE tipo 2 / b-b



COMUNE DI PADOVA

SETTORE LAVORI PUBBLICI

RIFACIMENTO DEI MARCIAPIEDI CITTADINI ZONA OVEST – Anno 2019

N° Progetto LLPP_OPI_2019/029-004 N. Set.. 1136 Nome File Data 25/09/2019	CUP	Elaborato 5-2 PLANIMETRIE
Progettisti Ing. Maurizio Sinigaglia Geom. Donatella Felisa Ing. Michele Rigon Geom. Michele Volpato Geom. Maurizio Littamè Geom. Filippo Gallo	RUP Ing. Roberto Piccolo	Capo Settore Ing. Massimo Benvenuti


Override 1

☐ Isolati

VIA BENGASI




settembre 20, 2019

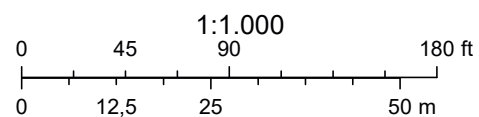


VIA CONCORDIA



settembre 20, 2019

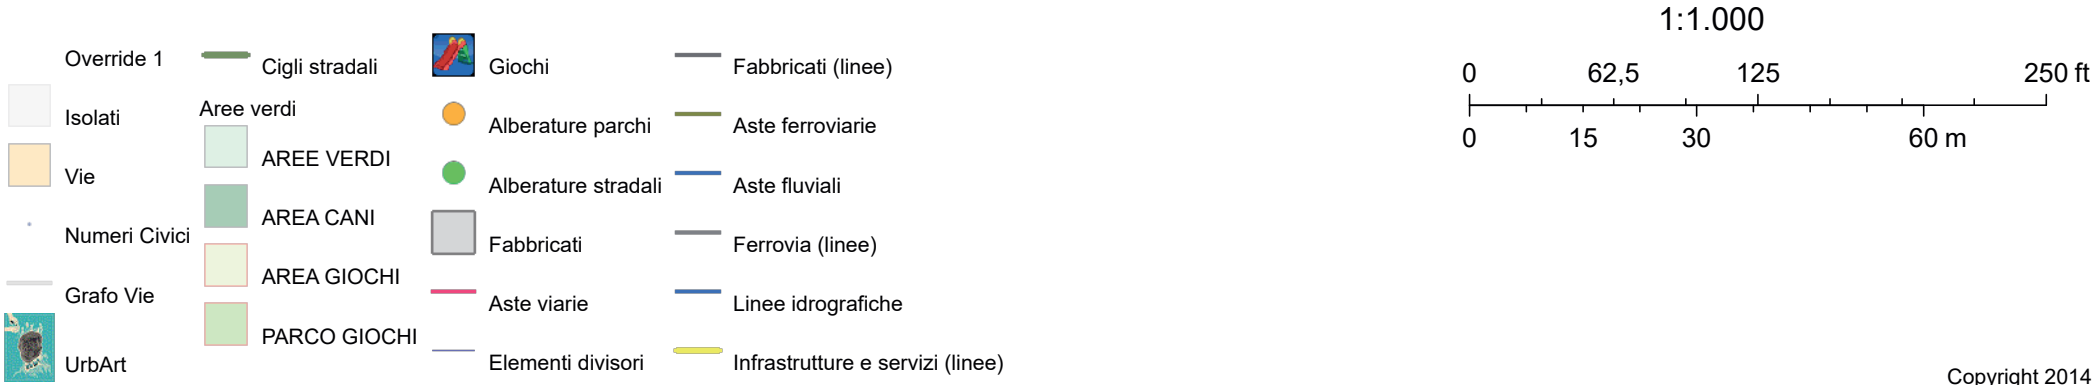


VIE MAROSTICA e VALDAGNO

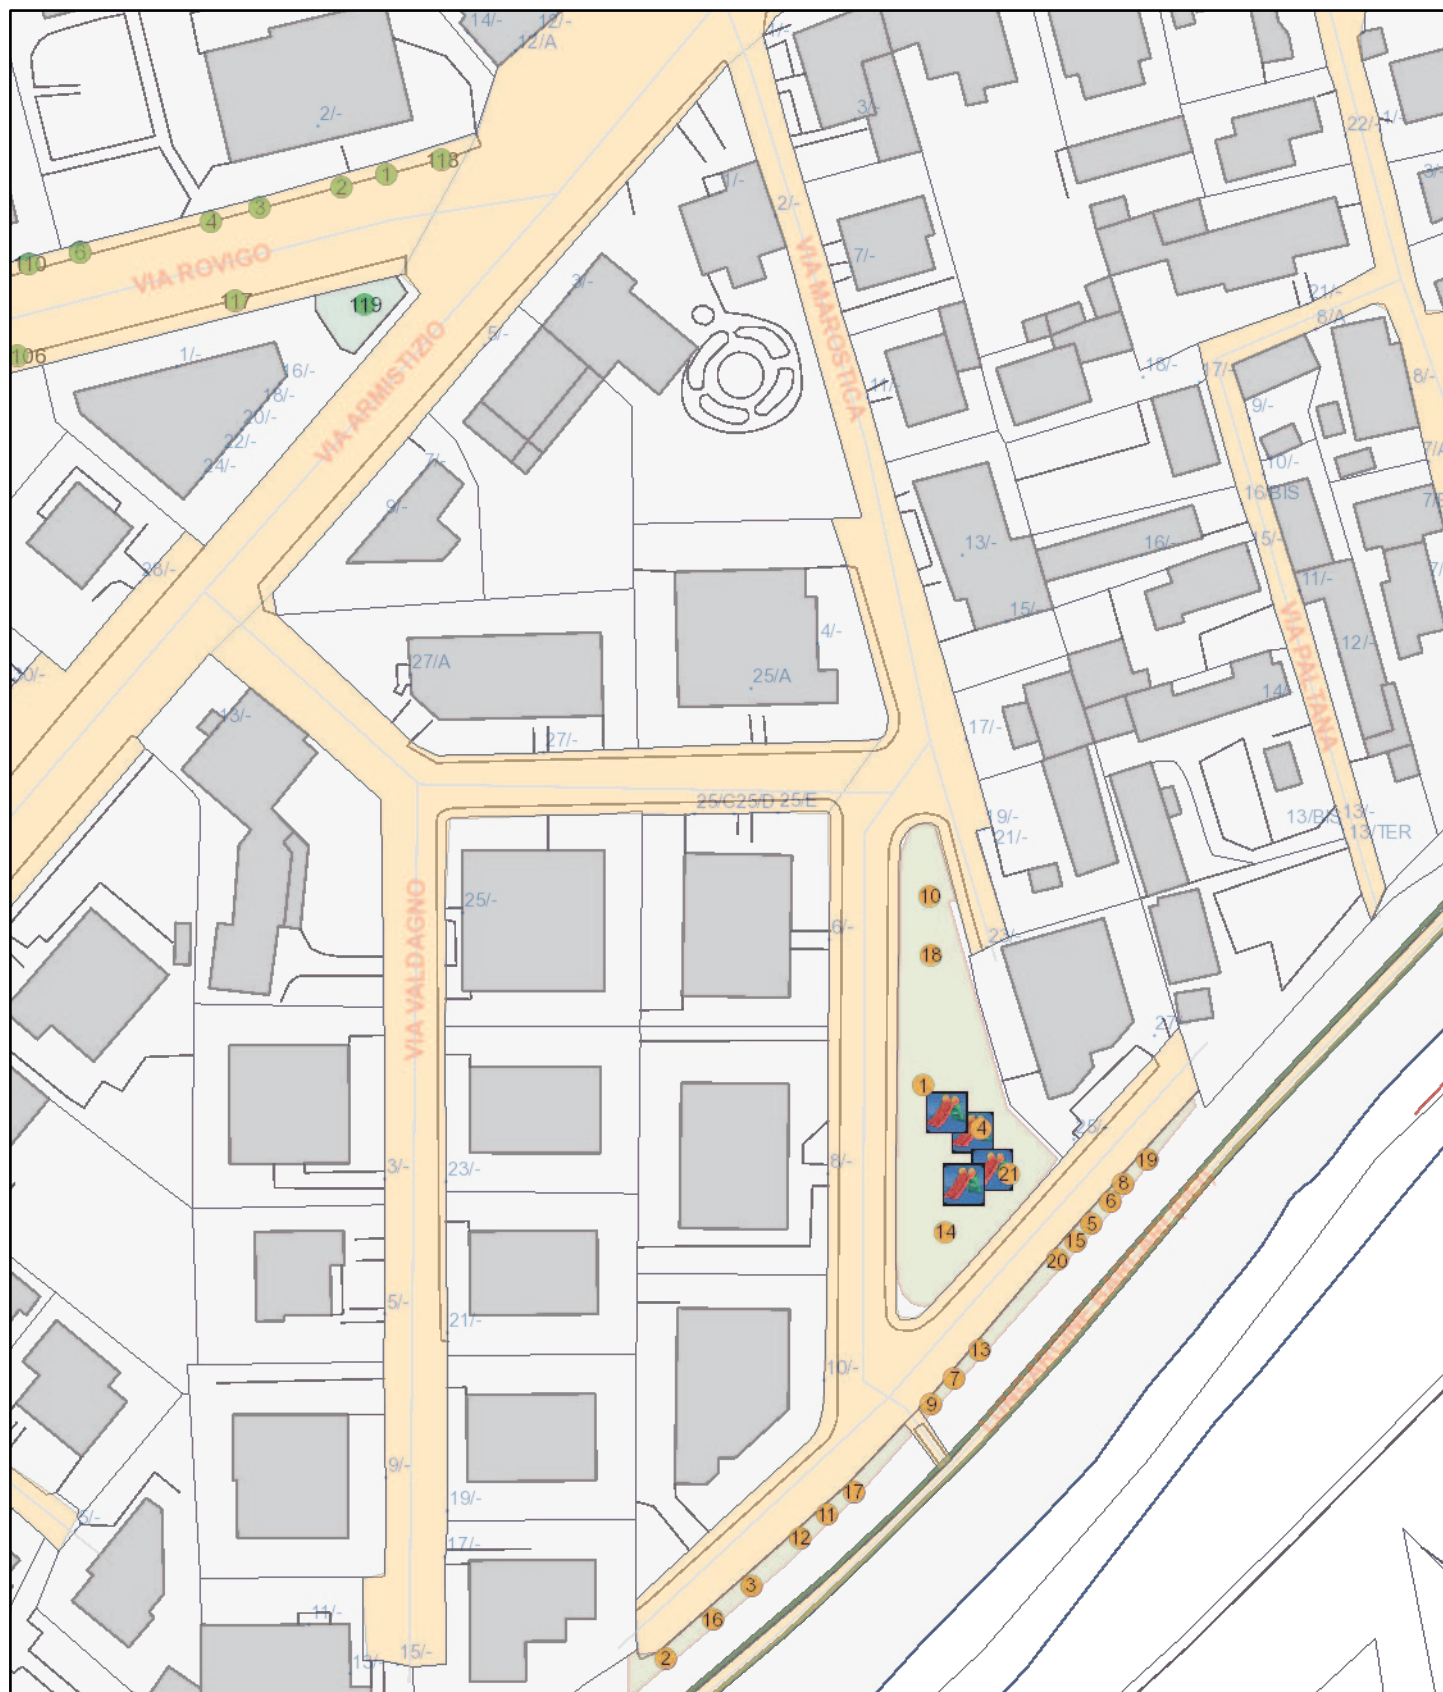


settembre 20, 2019

- | | | | | |
|--|---|---|---|---|
| Override 1 |  | UrbArt |  | AREA GIOCHI |
|  | Isolati |  | Cigli stradali |  |
|  | Vie |  | Aree verdi |  |
|  | Numeri Civici |  | AREE VERDI |  |
|  | Grafo Vie |  | AREA CANI | |

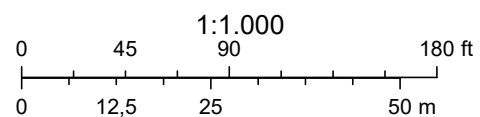



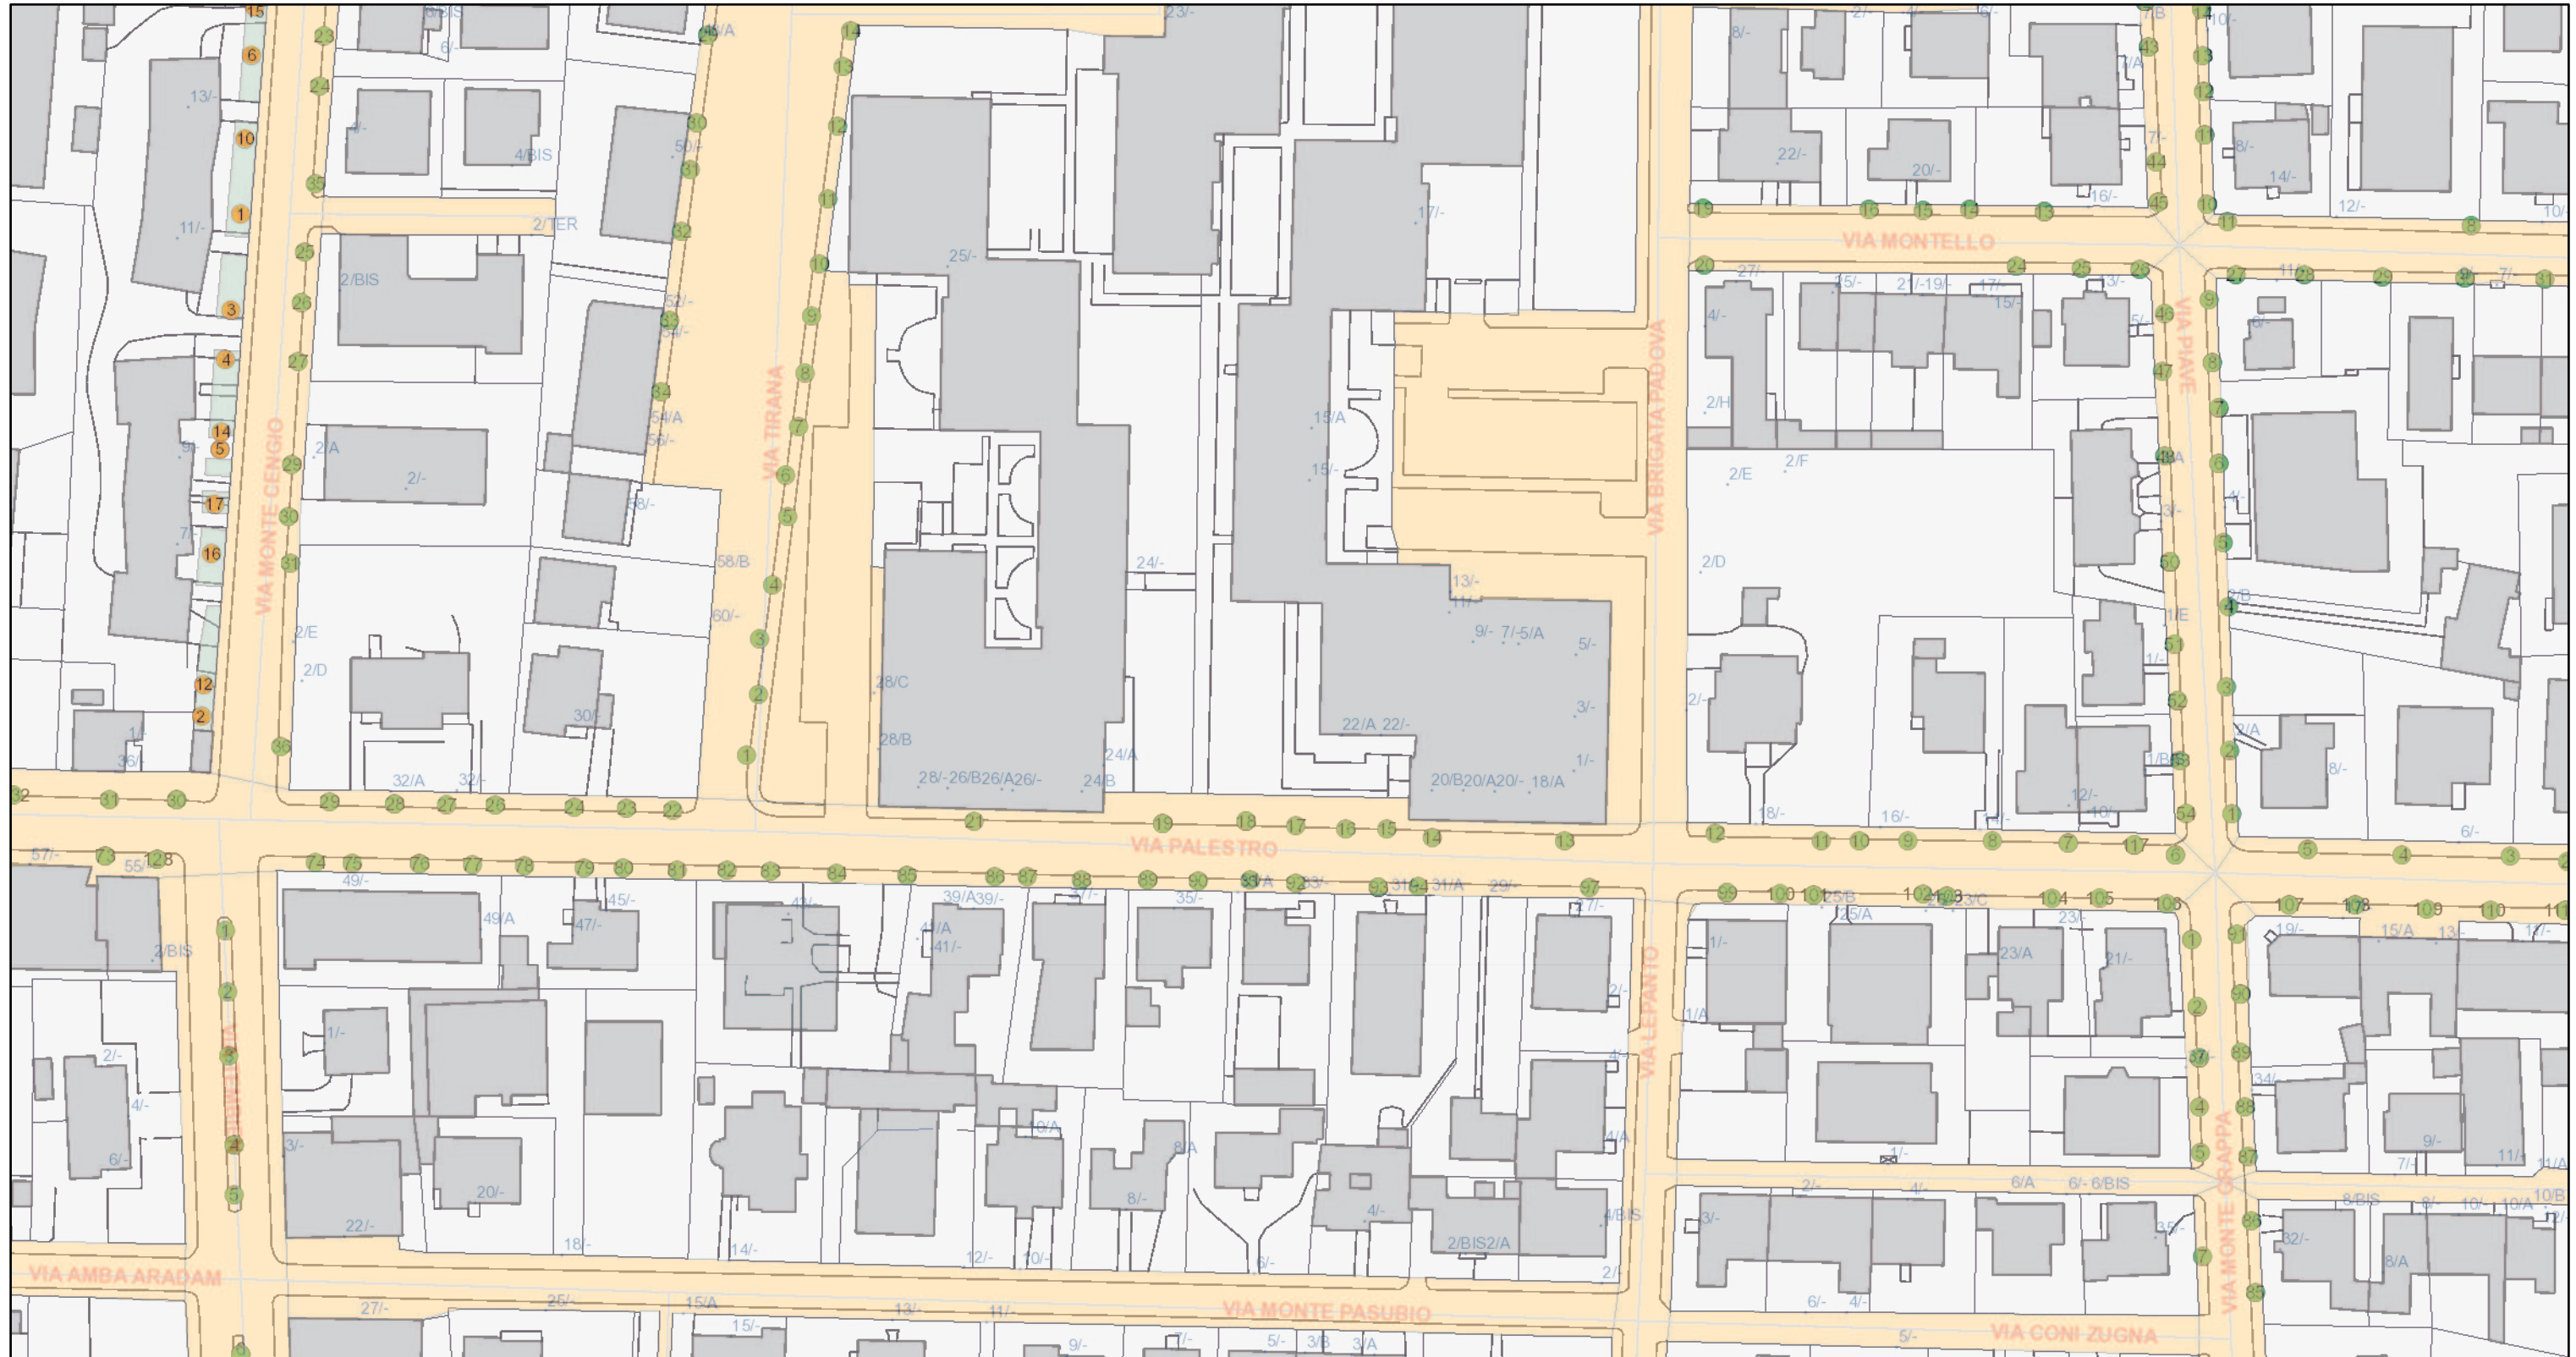

















VIA PALESTRO



settembre 20, 2019

1:1.000

	Isolati		UrbArt		AREA GIOCHI		Fabbricati		Aste fluviali		Viabilità
	Vie		Cigli stradali		PARCO GIOCHI		Aste viarie		Ferrovia (linee)		Limiti amministrativi
	Numeri Civici		Aree verdi		Giochi		Elementi divisori		Linee idrografiche		Infrastrutture e servizi (linee)
	Grafo Vie		AREE VERDI		Alberature parchi		Fabbricati (linee)		Vegetazione (linee)		
	AREA CANI		Alberature stradali		Aste ferroviarie						

