



PIANO SECONDO

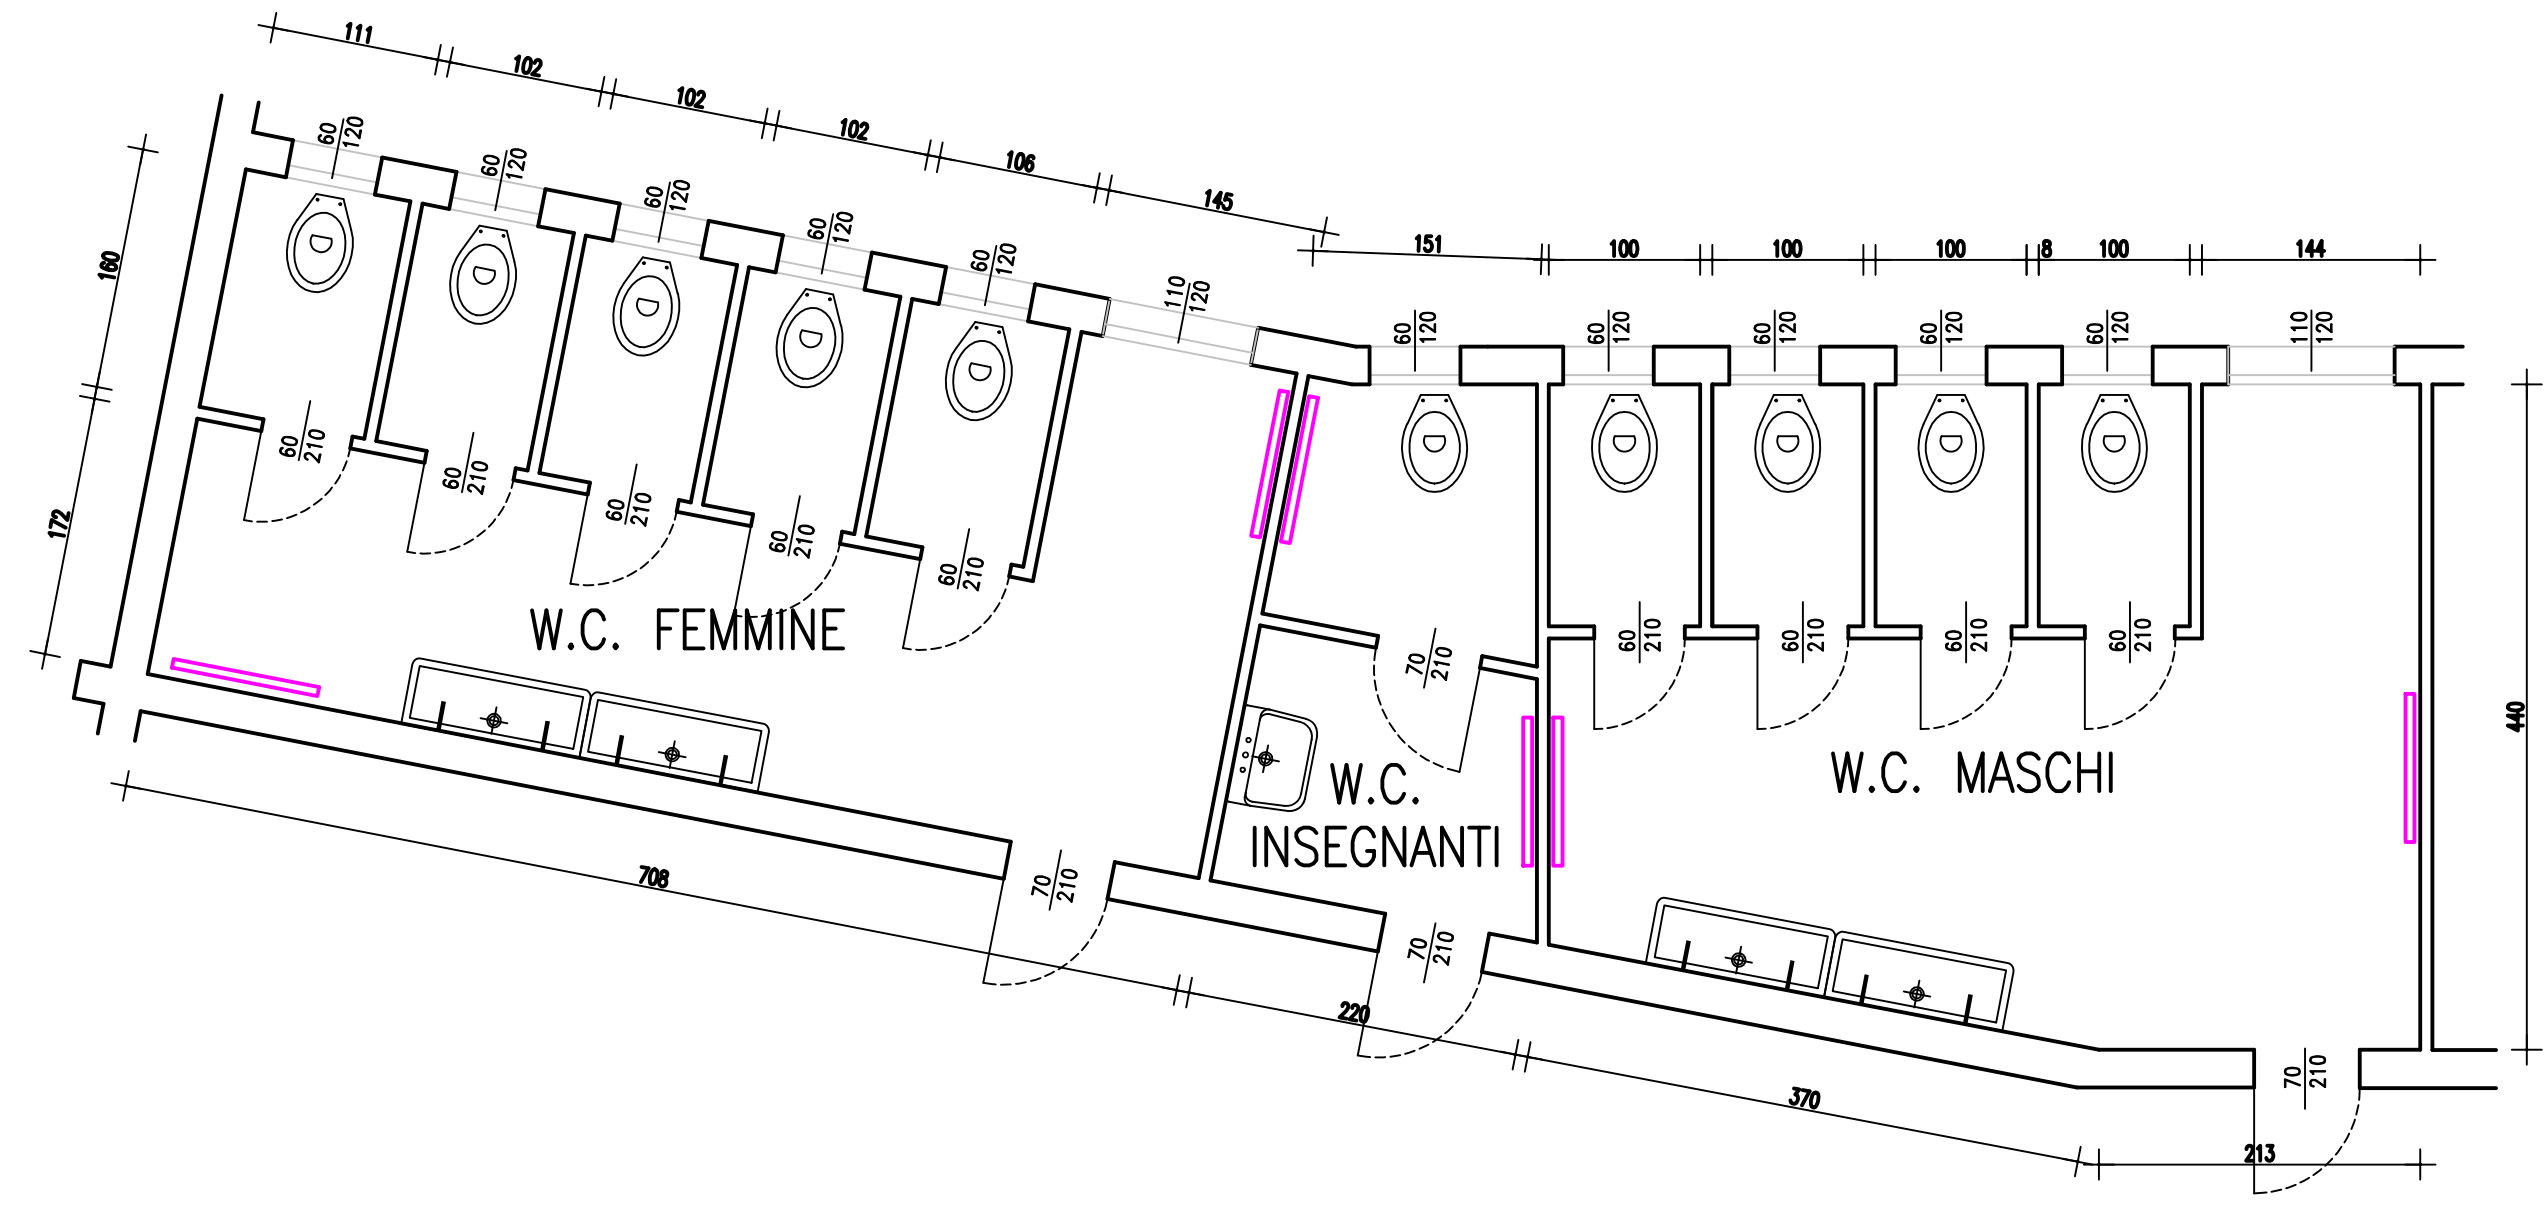

PIANO PRIMO

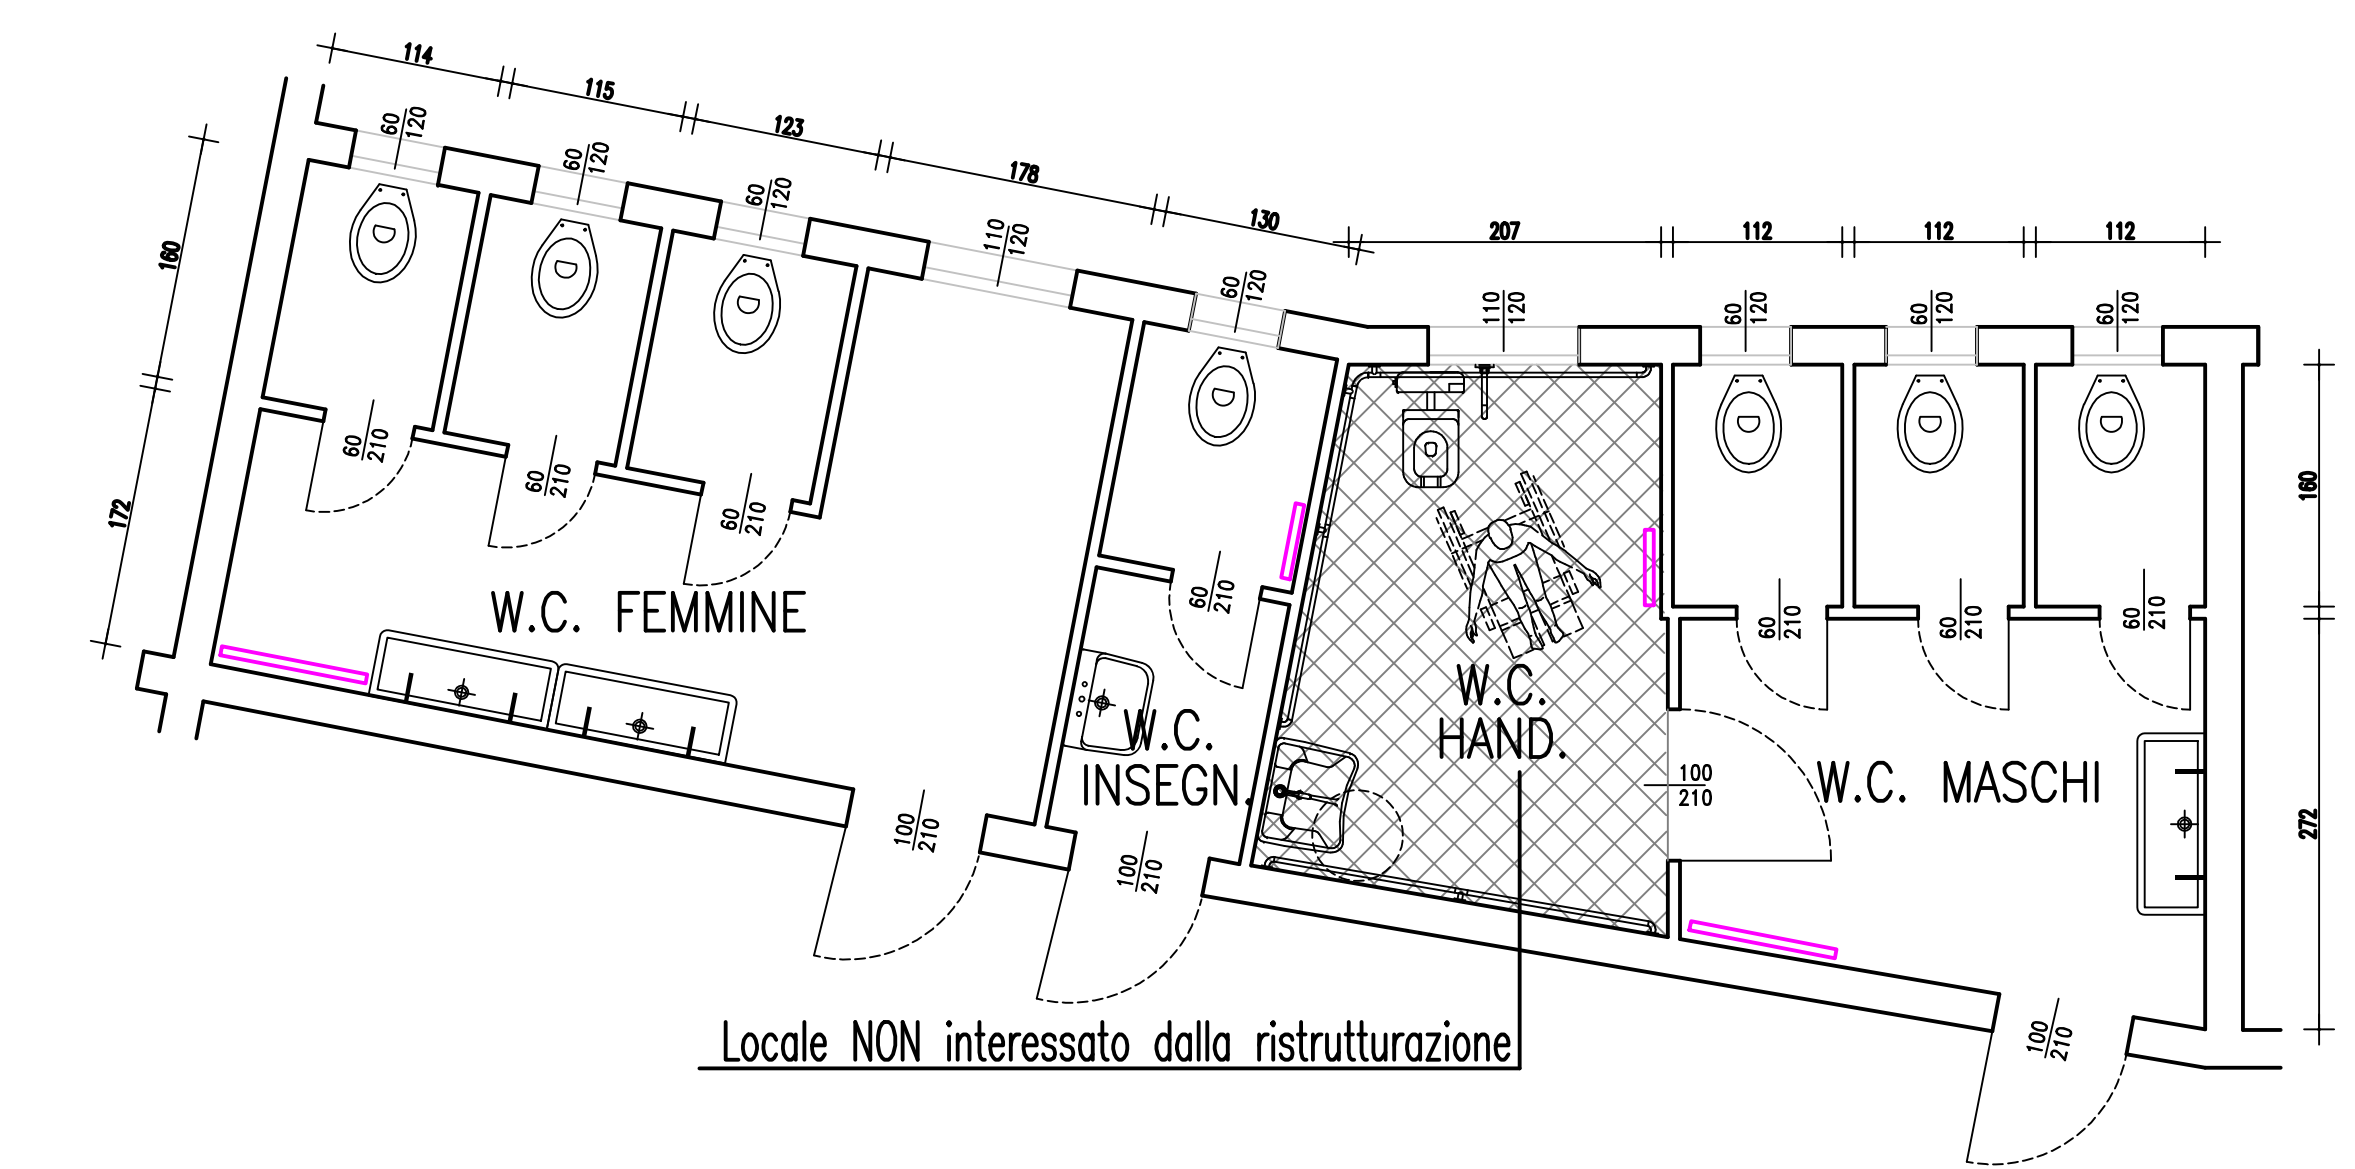

PIANO TERRA

LEGENDA

- Locale non interessato dall'intervento in oggetto
- Corpi scaldanti



COMUNE DI PADOVA

Settore Lavori Pubblici

PROGETTO ESECUTIVO  
SOSTITUZIONE MANTO DI COPERTURA E RESTAURO  
DELLE FACCIATE E DEI SERVIZI IGIENICI DELLA SCUOLA  
SECONDARIA DI 1° GRADO FALCONETTO  
DI VIA DORIGHELLO, 16

IMPORTO COMPLESSIVO: € 350.000,00

N° Progetto	CUP LLPP EDP 2019/123	Elaborato <b>Tav_C_01</b>	
Nome file		<b>Piano Terra - Primo - Secondo s.d.f. inalterato del progetto Planimetria impianto idraulico</b>	
Data 08/05/2019			
Progettista	Rup	Capo Settore	
Arch. Vincenzo Pizzo Collaboratore geom. Ernes Gobbato	Geom. Renato Gallo		