




Sezione A-A

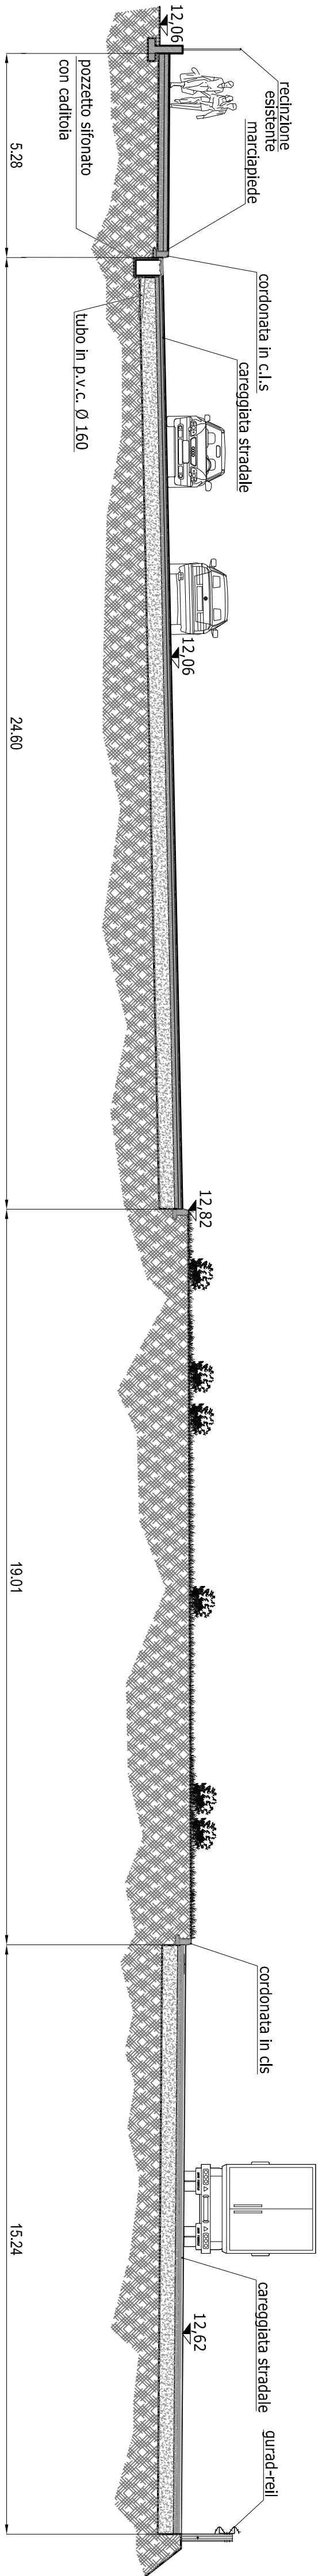

Sezione B-B

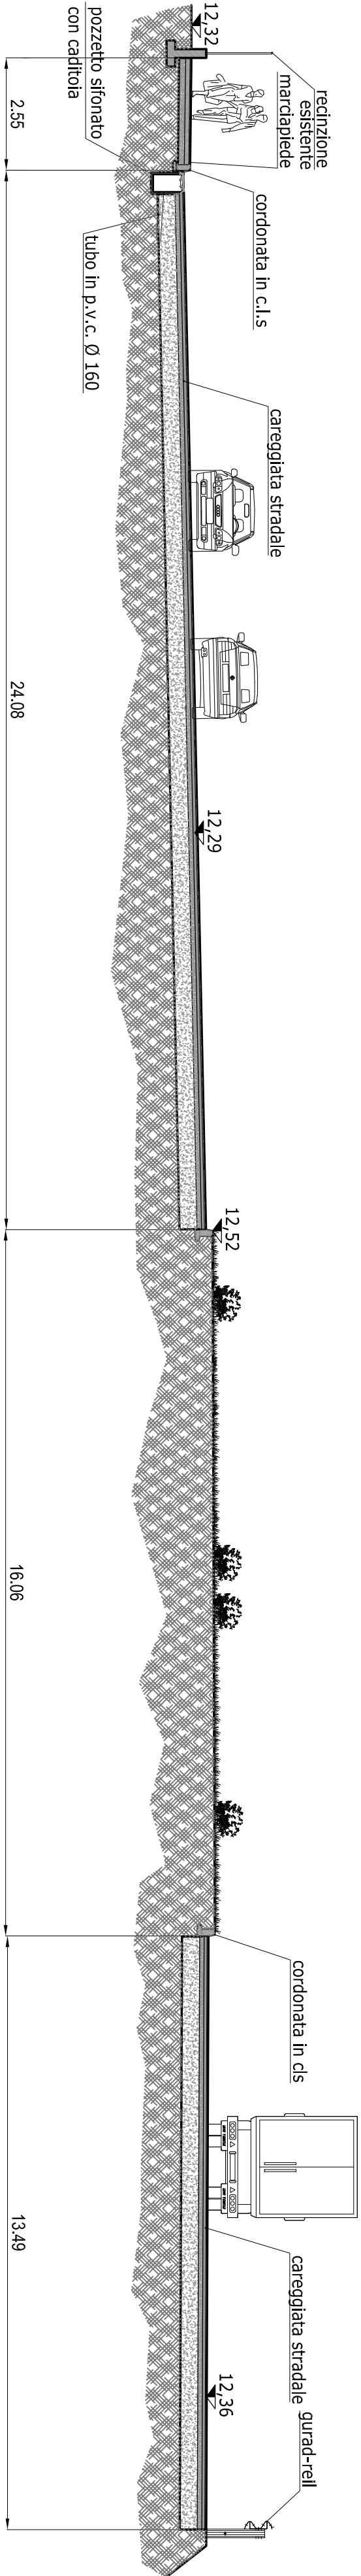


COMUNE DI PADOVA
SETTORE LAVORI PUBBLICI
Servizio Opere Infrastrutturali

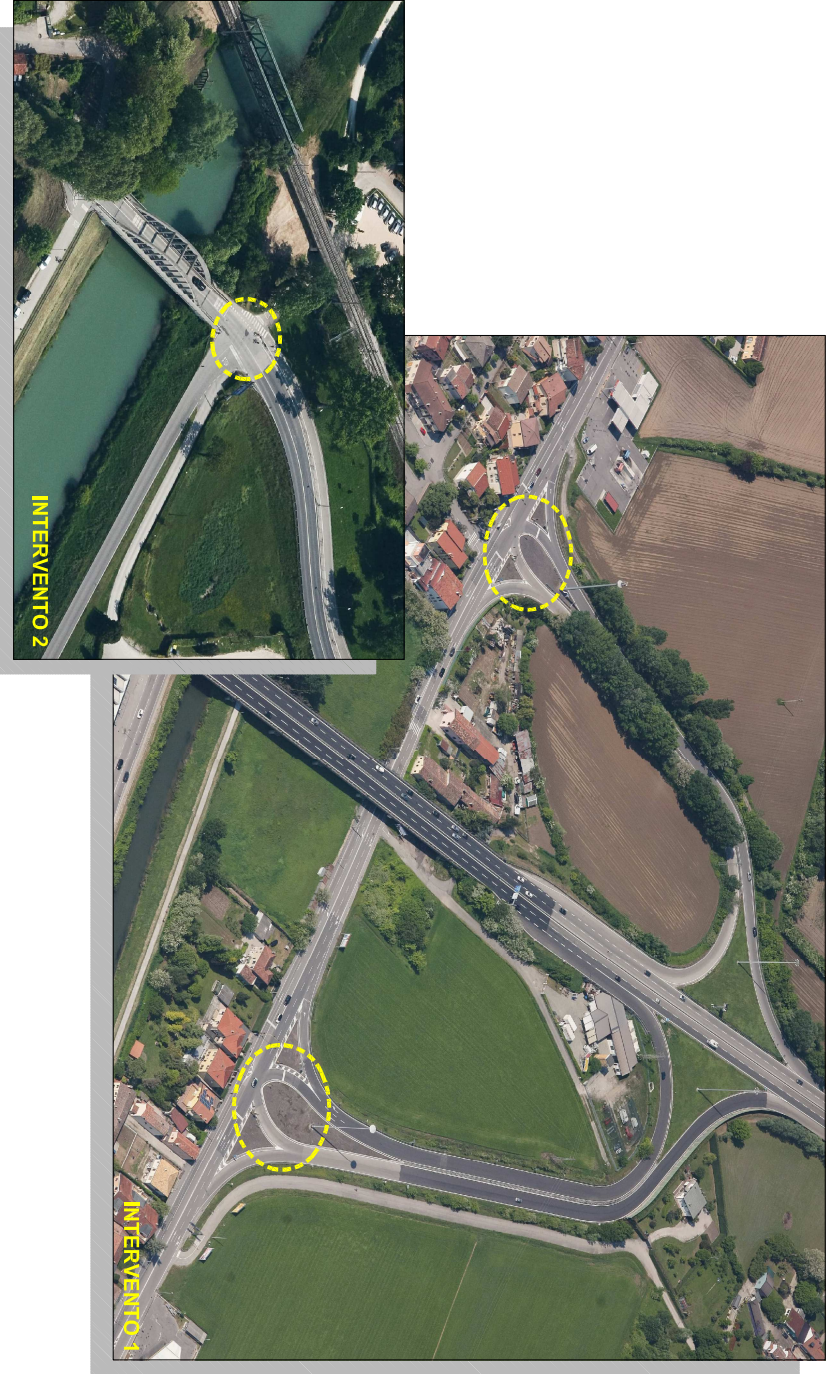

D.G.R. n°301/22 - Bando per l'assegnazione dei contributi anno per l'anno 2022
"Interventi a favore della mobilità e della sicurezza stradale" - L. R. 30.12.1991, n. 39, art. 9
Rotatorie Armistizio/tangenziale e Vigonovese/lung. Rovetta
PROGETTO ESECUTIVO

N° Progetto 035	Elaborato 03
APRILE 2024	STATO DI FATTO SEZIONI - LOTTO 1
LUPP OP12022/035 CUP:H95F22000640006	
Progettisti arch. Alberto Marescotti geom. Alessandra Agosti geom. Daniele Pettenuolo	Rup ing. Massimo Benvenuti
	Capo Servizio ing. Massimo Benvenuti
	Capo Settore dott. Danilo Giusti