

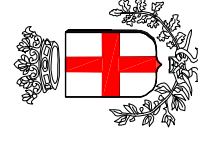


## Progetto - Sezioni C-C, D-D - scala 1:100

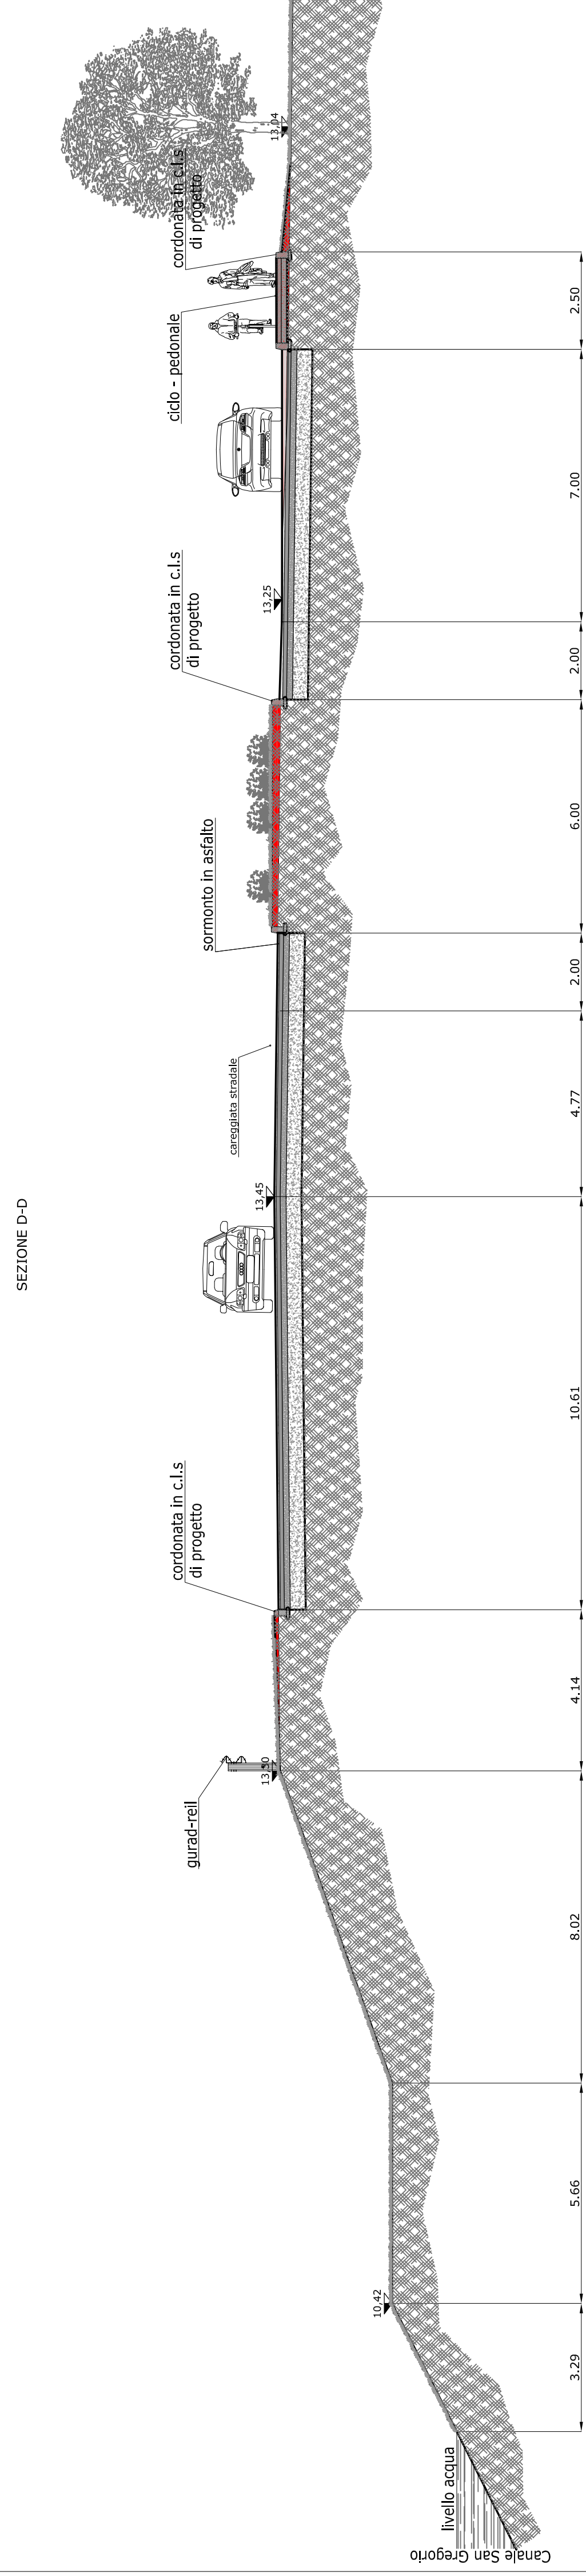

**COMUNE DI PADOVA**  
**SETTORE LAVORI PUBBLICI**  
**Servizio Opere Infrastrutturali**

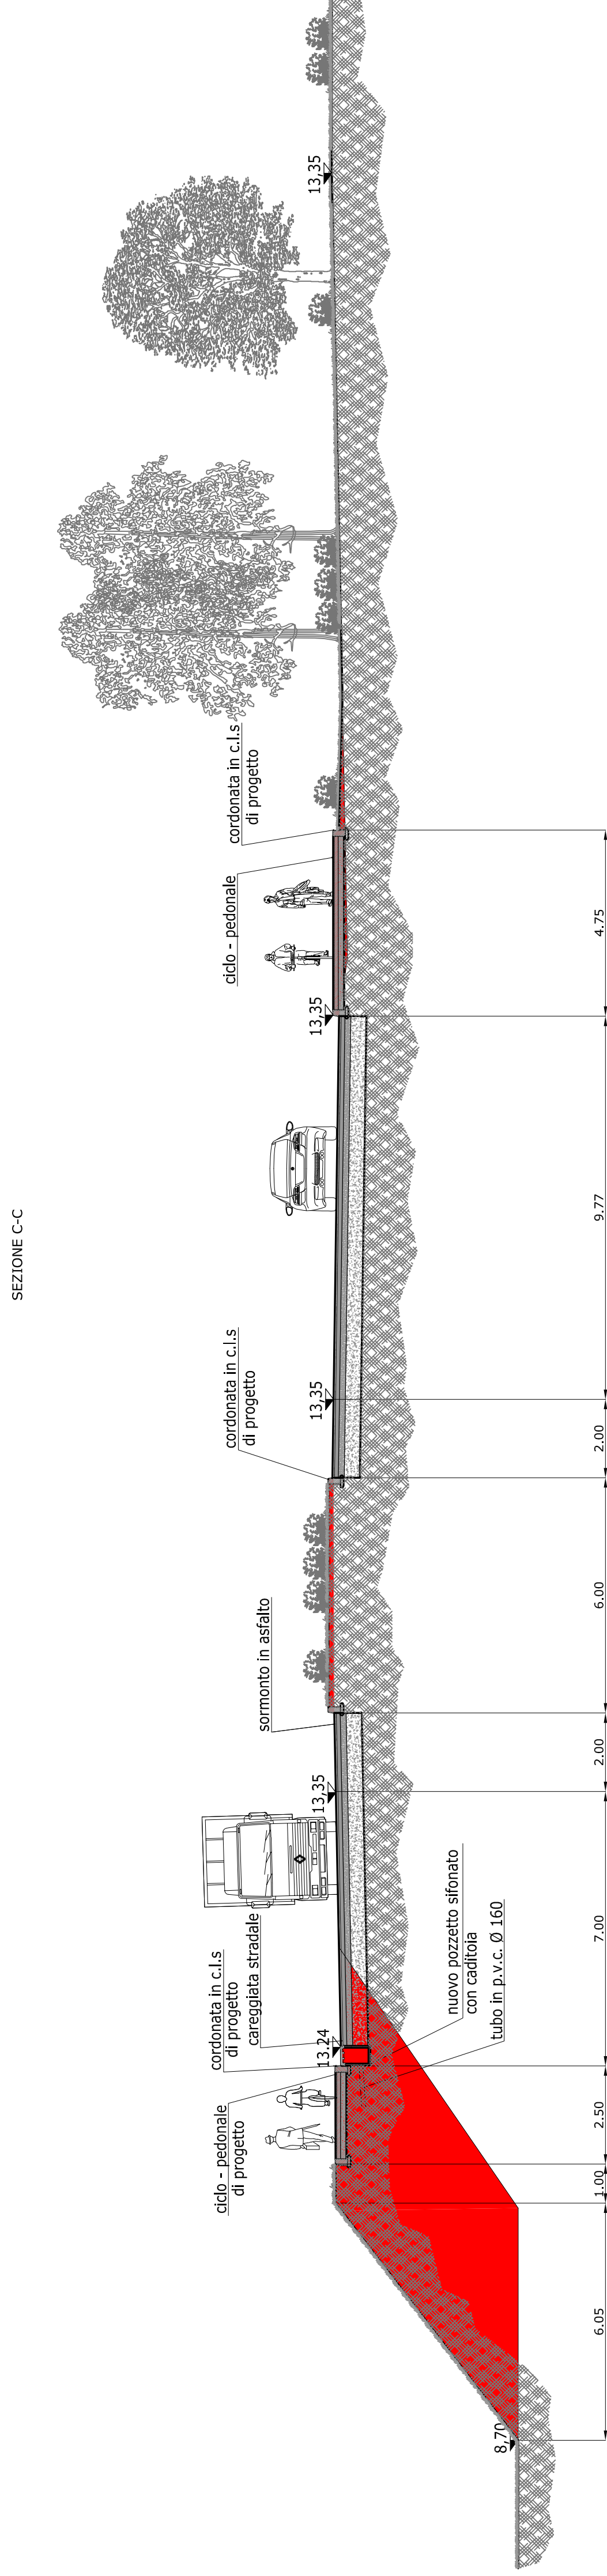

D.G.R. n°301/22 - Bando per l'assegnazione dei contributi anno per l'anno 2022  
"interventi a favore della mobilità e della sicurezza stradale" - L. R. 10.12.1991, n. 39, art. 9  
**Rotatorie Armistizio/tangenziale e Vigonovese/lung. Rovetta**  
**PROGETTO ESECUTIVO**

N° Progetto 035	Elaborato	PROGETTO SEZIONI - LOTTO 2	Capo Settore	dott. Danilo Guari
APRILE 2024	LLPP OP12022/035 CUP:H95F22000640006		Capo Servizio	ing. Massimo Benvenuti
			Rup	ing. Massimo Benvenuti
			Progettisti	arch. Alberto Marescotti geom. Alessandra Agosti geom. Daniele Pettinello