


COMUNE DI PADOVA



APPROVAZIONE PROGETTO PRELIMINARE CON DELIBERAZIONE DI C.C. N. 121 DEL 20.11.2000;
CONVENZIONE DEL NOTAIO G. CORCIULO N. REPERTORIO 48466 DEL 08/02/2001;
CONCESSIONE EDILIZIA N. 1699/01 DEL 28/08/2001 E SUCCESSIVA VARIANTE IN C.SO D'OPERA
D.I.A. N. 810/03 DEL 12/02/2003, SU PARERE PRELIMINARE CONFERENZA DI SERVIZI DEL 10/06/2002

ELABORATO: ALLEGATO ALL'ATTO NOTARILE:
INDIVIDUAZIONE DELLE PARTI PUBBLICHE
E/O DI USO PUBBLICO

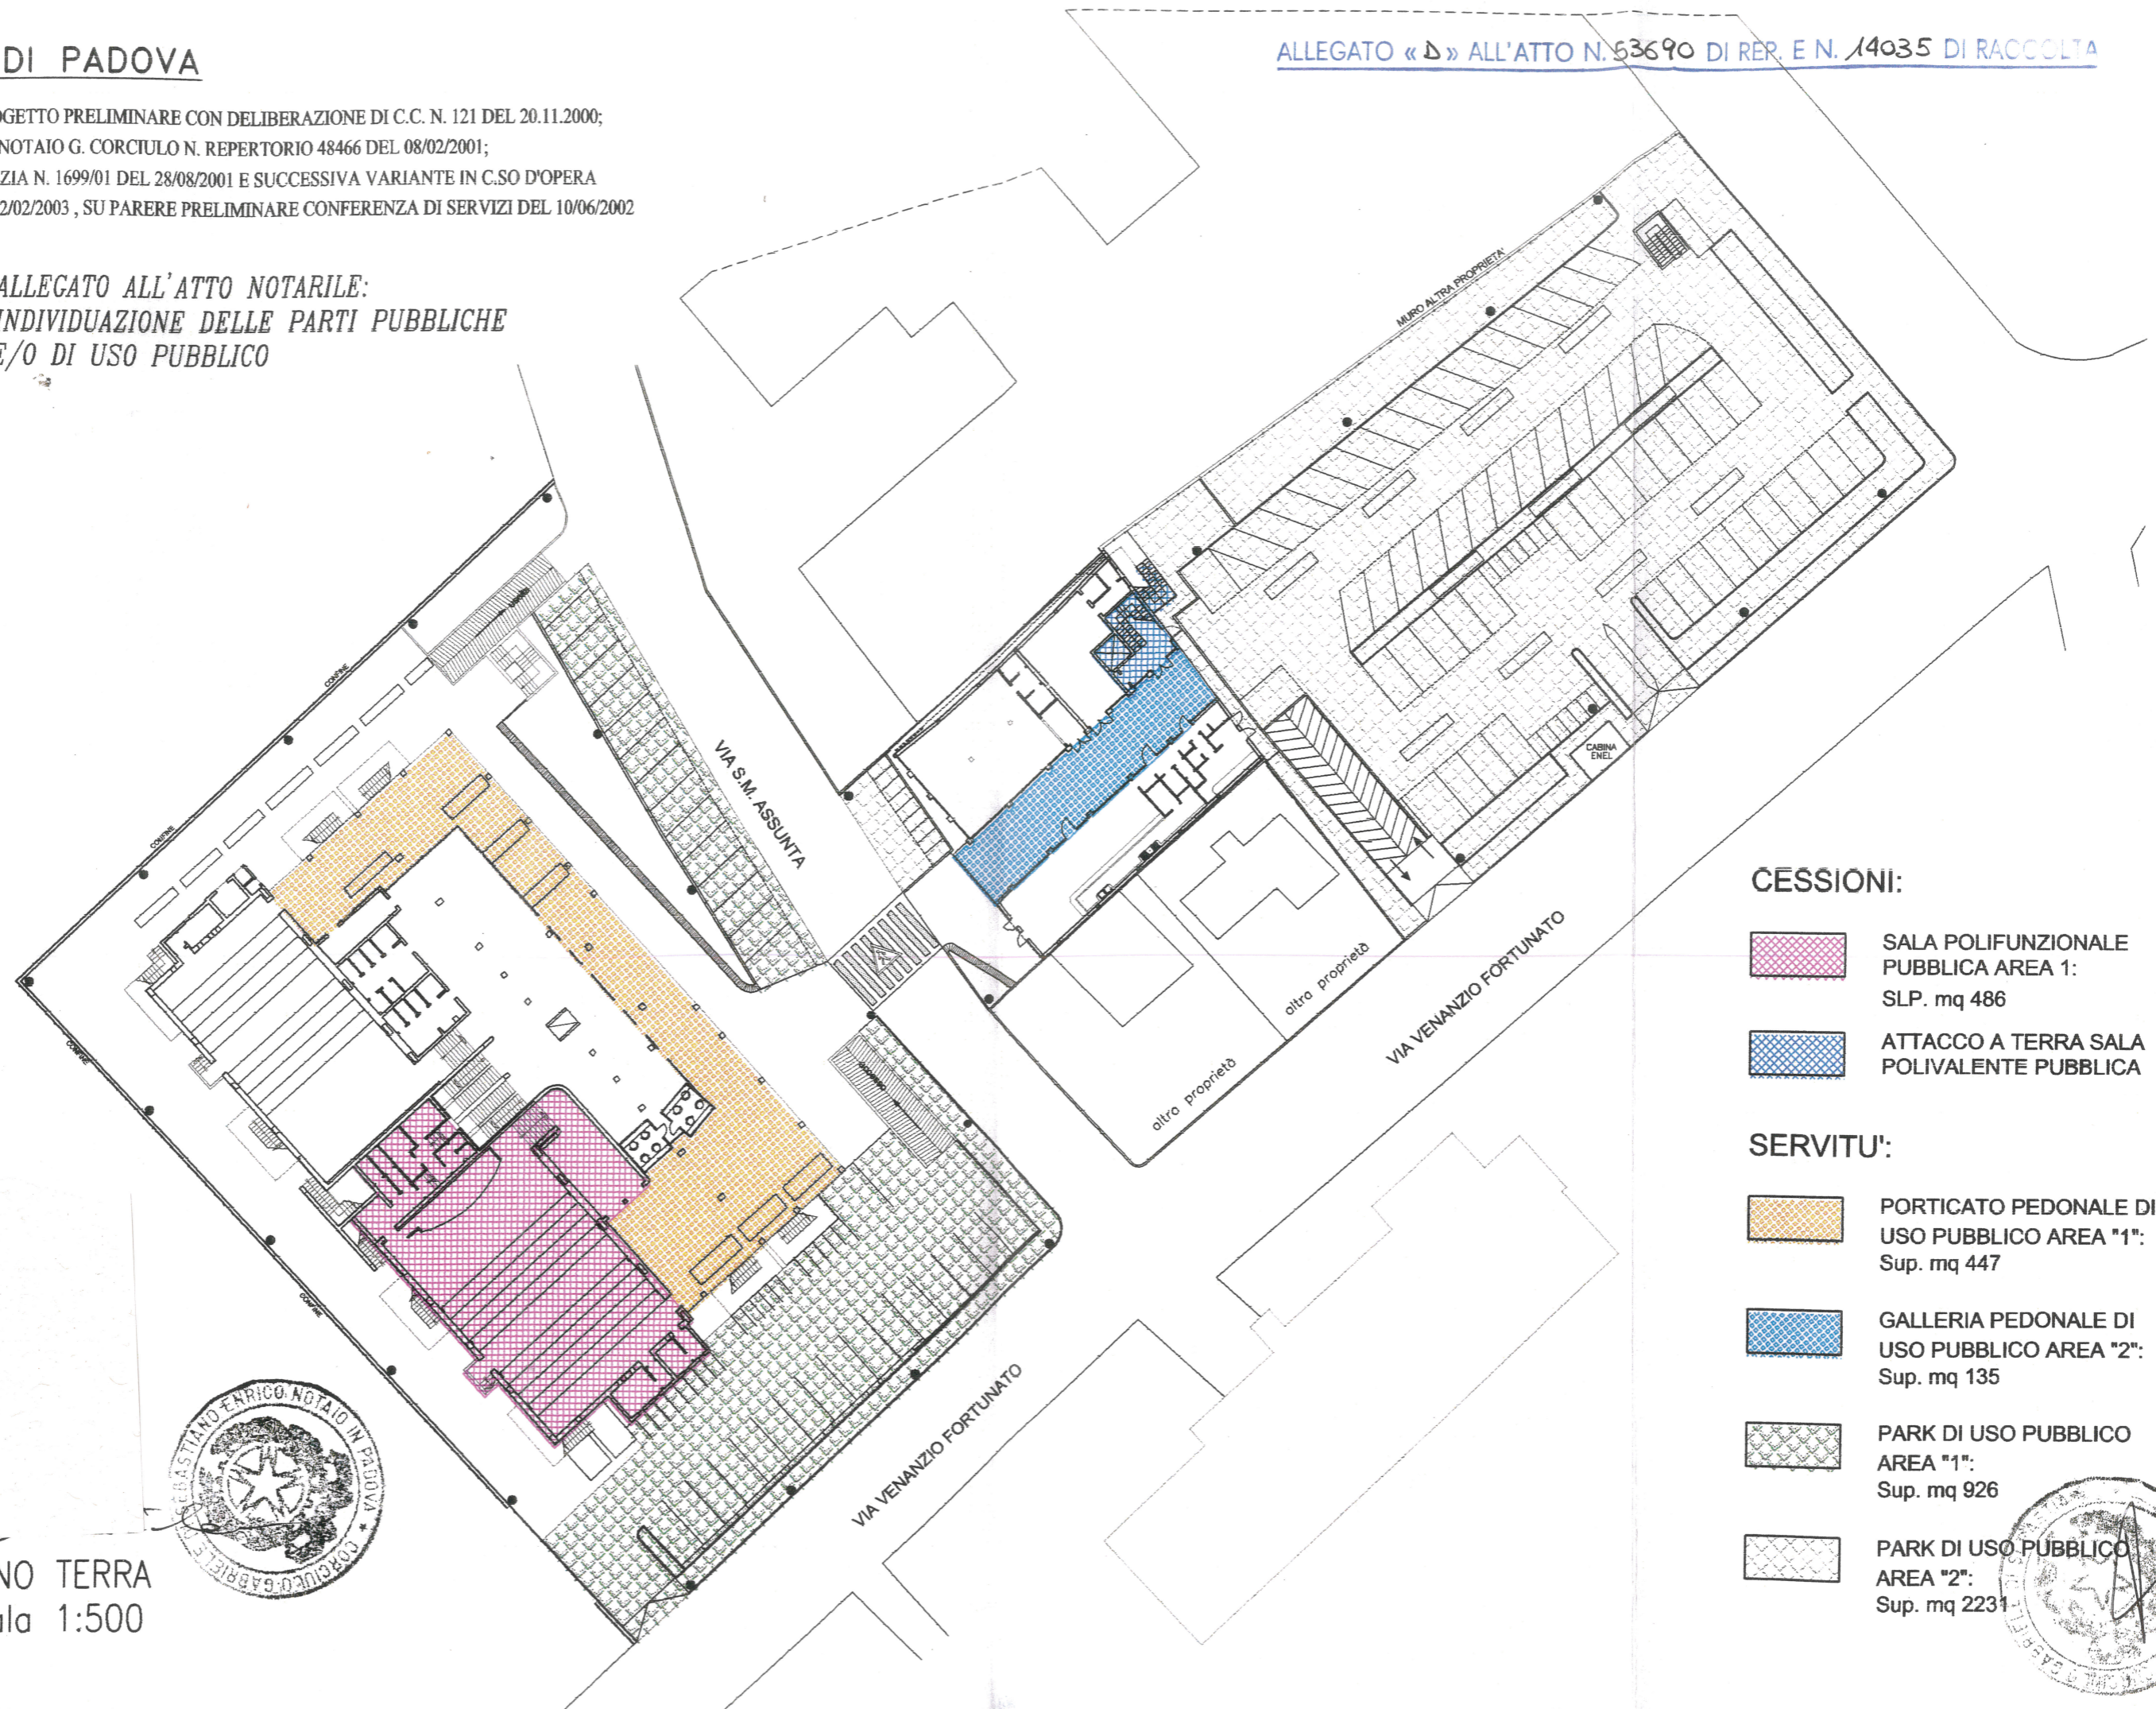



ALLEGATO « D » ALL'ATTO N. 53690 DI REP. E N. 14035 DI RACCOLTA



CESSIONI:

-  SALA POLIFUNZIONALE PUBBLICA AREA 1:
SLP. mq 486
-  ATTACCO A TERRA SALA POLIVALENTE PUBBLICA

SERVITU':

-  PORTICATO PEDONALE DI USO PUBBLICO AREA "1":
Sup. mq 447
-  GALLERIA PEDONALE DI USO PUBBLICO AREA "2":
Sup. mq 135
-  PARK DI USO PUBBLICO AREA "1":
Sup. mq 926
-  PARK DI USO PUBBLICO AREA "2":
Sup. mq 2231

PIANO TERRA
scala 1:500

