

**Agenzia del Territorio
CATASTO FABBRICATI
Ufficio Provinciale di
Padova**

Dichiarazione protocollo n. PD0350601 del 22/12/2003

Planimetria di u.i.u. in Comune di Padova

Via Santa Maria Assunta

civ.

Identificativi Catastali:

Sezione: C

Foglio: 9

Particella: 866

Subalterno: 6

Compilata da:
Gulli Claudio


Iscritto all'albo:
Architetti

Prov. Padova

N. 989

Scheda n. 1

Scala 1:200

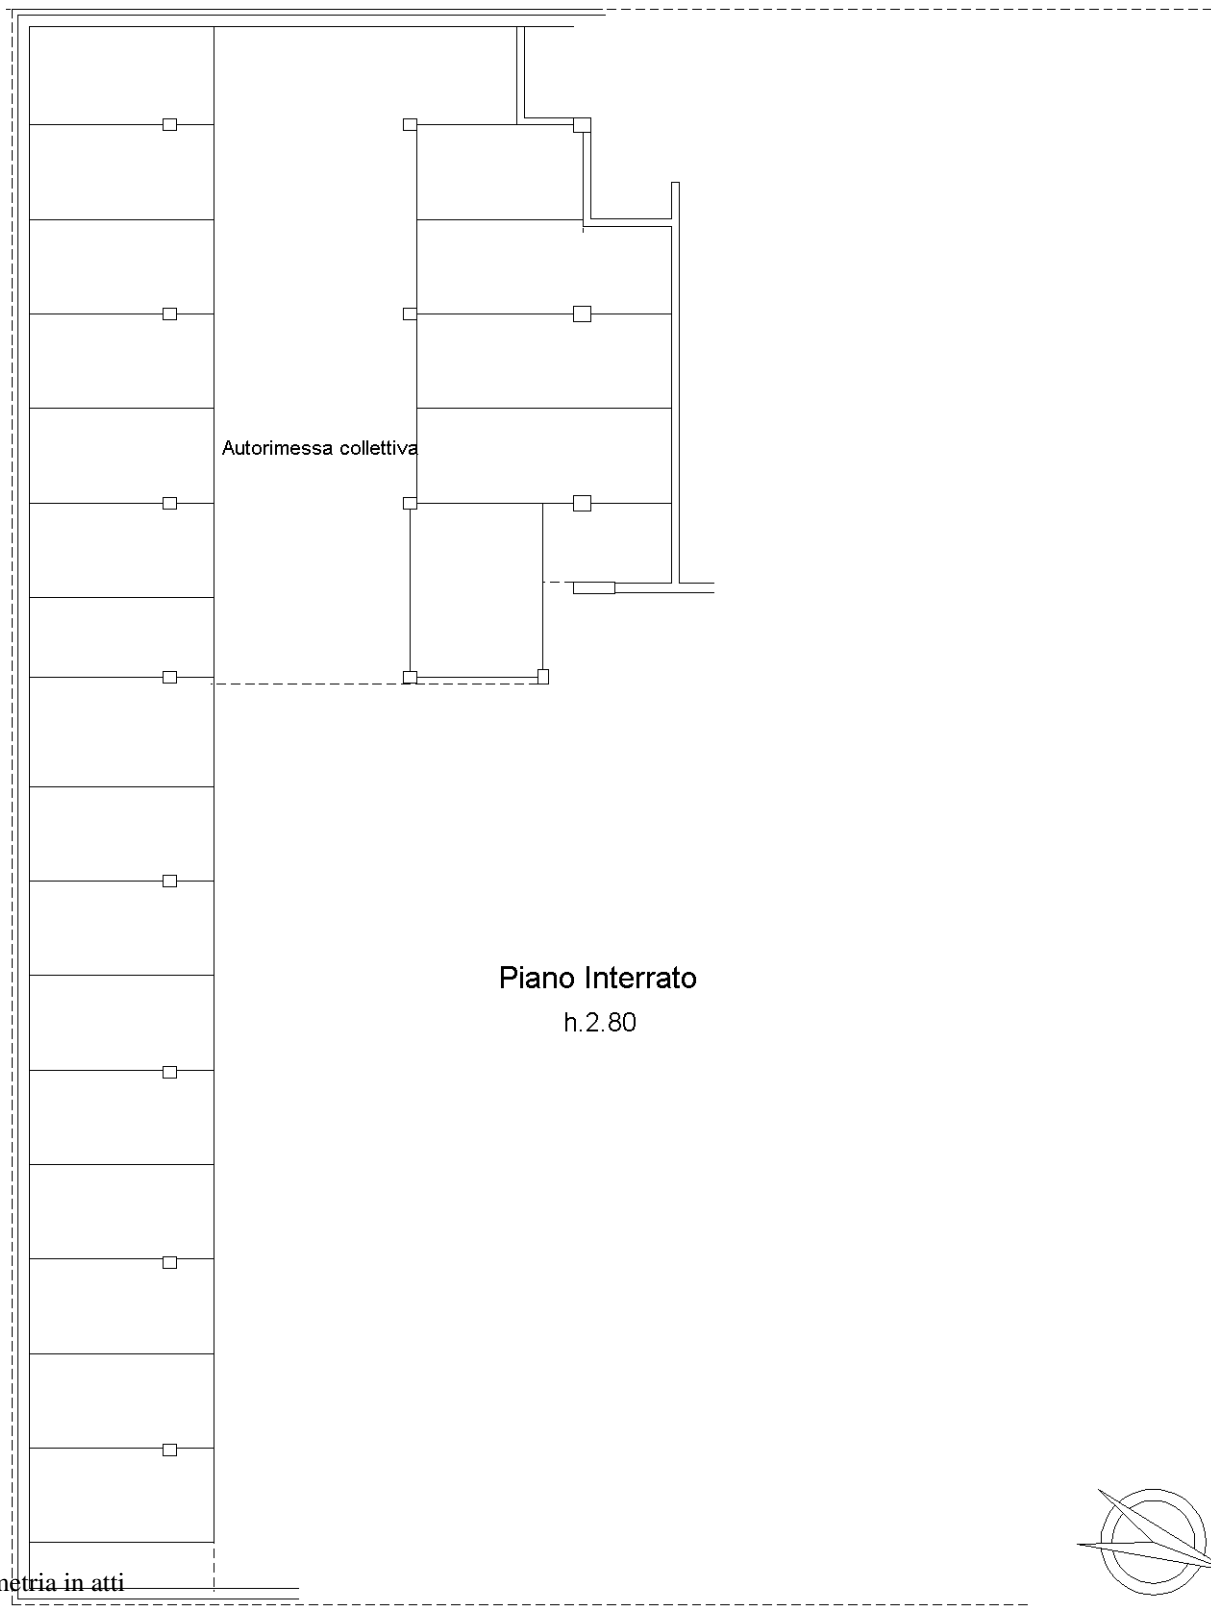

Ultima planimetria in atti