


Legenda simboli grafici

	PERCORSO DI USCITA VERSO L'ALTO		ATTACCO PER MOTOPOMPA V.F. DI TIPO SINGOLO
	PERCORSO DI USCITA ORIZZONTALE		ATTACCO PER MOTOPOMPA V.F. DI TIPO DOPPIO
	PERCORSO DI USCITA VERSO IL BASSO		IMPIANTI FISSI DI ESTINZIONE AD ATTIVAZIONE AUTOMATICA
	ESTINTORE PORTATILE		IMPIANTI FISSI DI ESTINZIONE AD ATTIVAZIONE MANUALE
	ESTINTORE CARRELLATO		VALVOLA IMPIANTO A PIOGGIA
	ESTINTORE AD INTERVENTO AUTOMATICO		IMPIANTO DI ALLARME E PULSANTE DI EVACUAZIONE
	MASPO		IMPIANTO AUTOMATICO RIVELAZIONE INCENDIO
	DIFRANTE A MURO CON TUB. FLESSIBILE E LANCIA		SIRENA O BUCINA DI ALLARME
	DIFRANTE SOPRASUOLO		LOCALI A RISCHIO
	DIFRANTE SOTTOSUOLO		VALVOLA DI INTERCETTAZIONE GAS/GASOLIO
	PORTA REI m		PARETE REI m
	Plafondiera d'emergenza prismatica da 1x18 Watt aut. 1h. mancanza energia		USCITA PRESIDIATA
	Luce d'emergenza		

COMUNE DI PADOVA
 SETTORE SICUREZZA E PROTEZIONE CIVILE
 UFFICIO AGIBILITA' LOCALI DI PUBBLICO SPETTACOLO
 PROGETTO:
 TEATRO GIARDINO PALAZZO ZUCKERMANN
 ALLESTIMENTO TEMPORANEO
 Planimetria e Pianta

DATA MARZO 2014
 ACCORDAMENTO 31 MARZO 2014
 P.L. Lo Curto Caloggero
 Geom. Giuseppe Stronati
 TAVOLA SCALA
 1

PROGETTO
 ARCH. Stefano Benvegna'

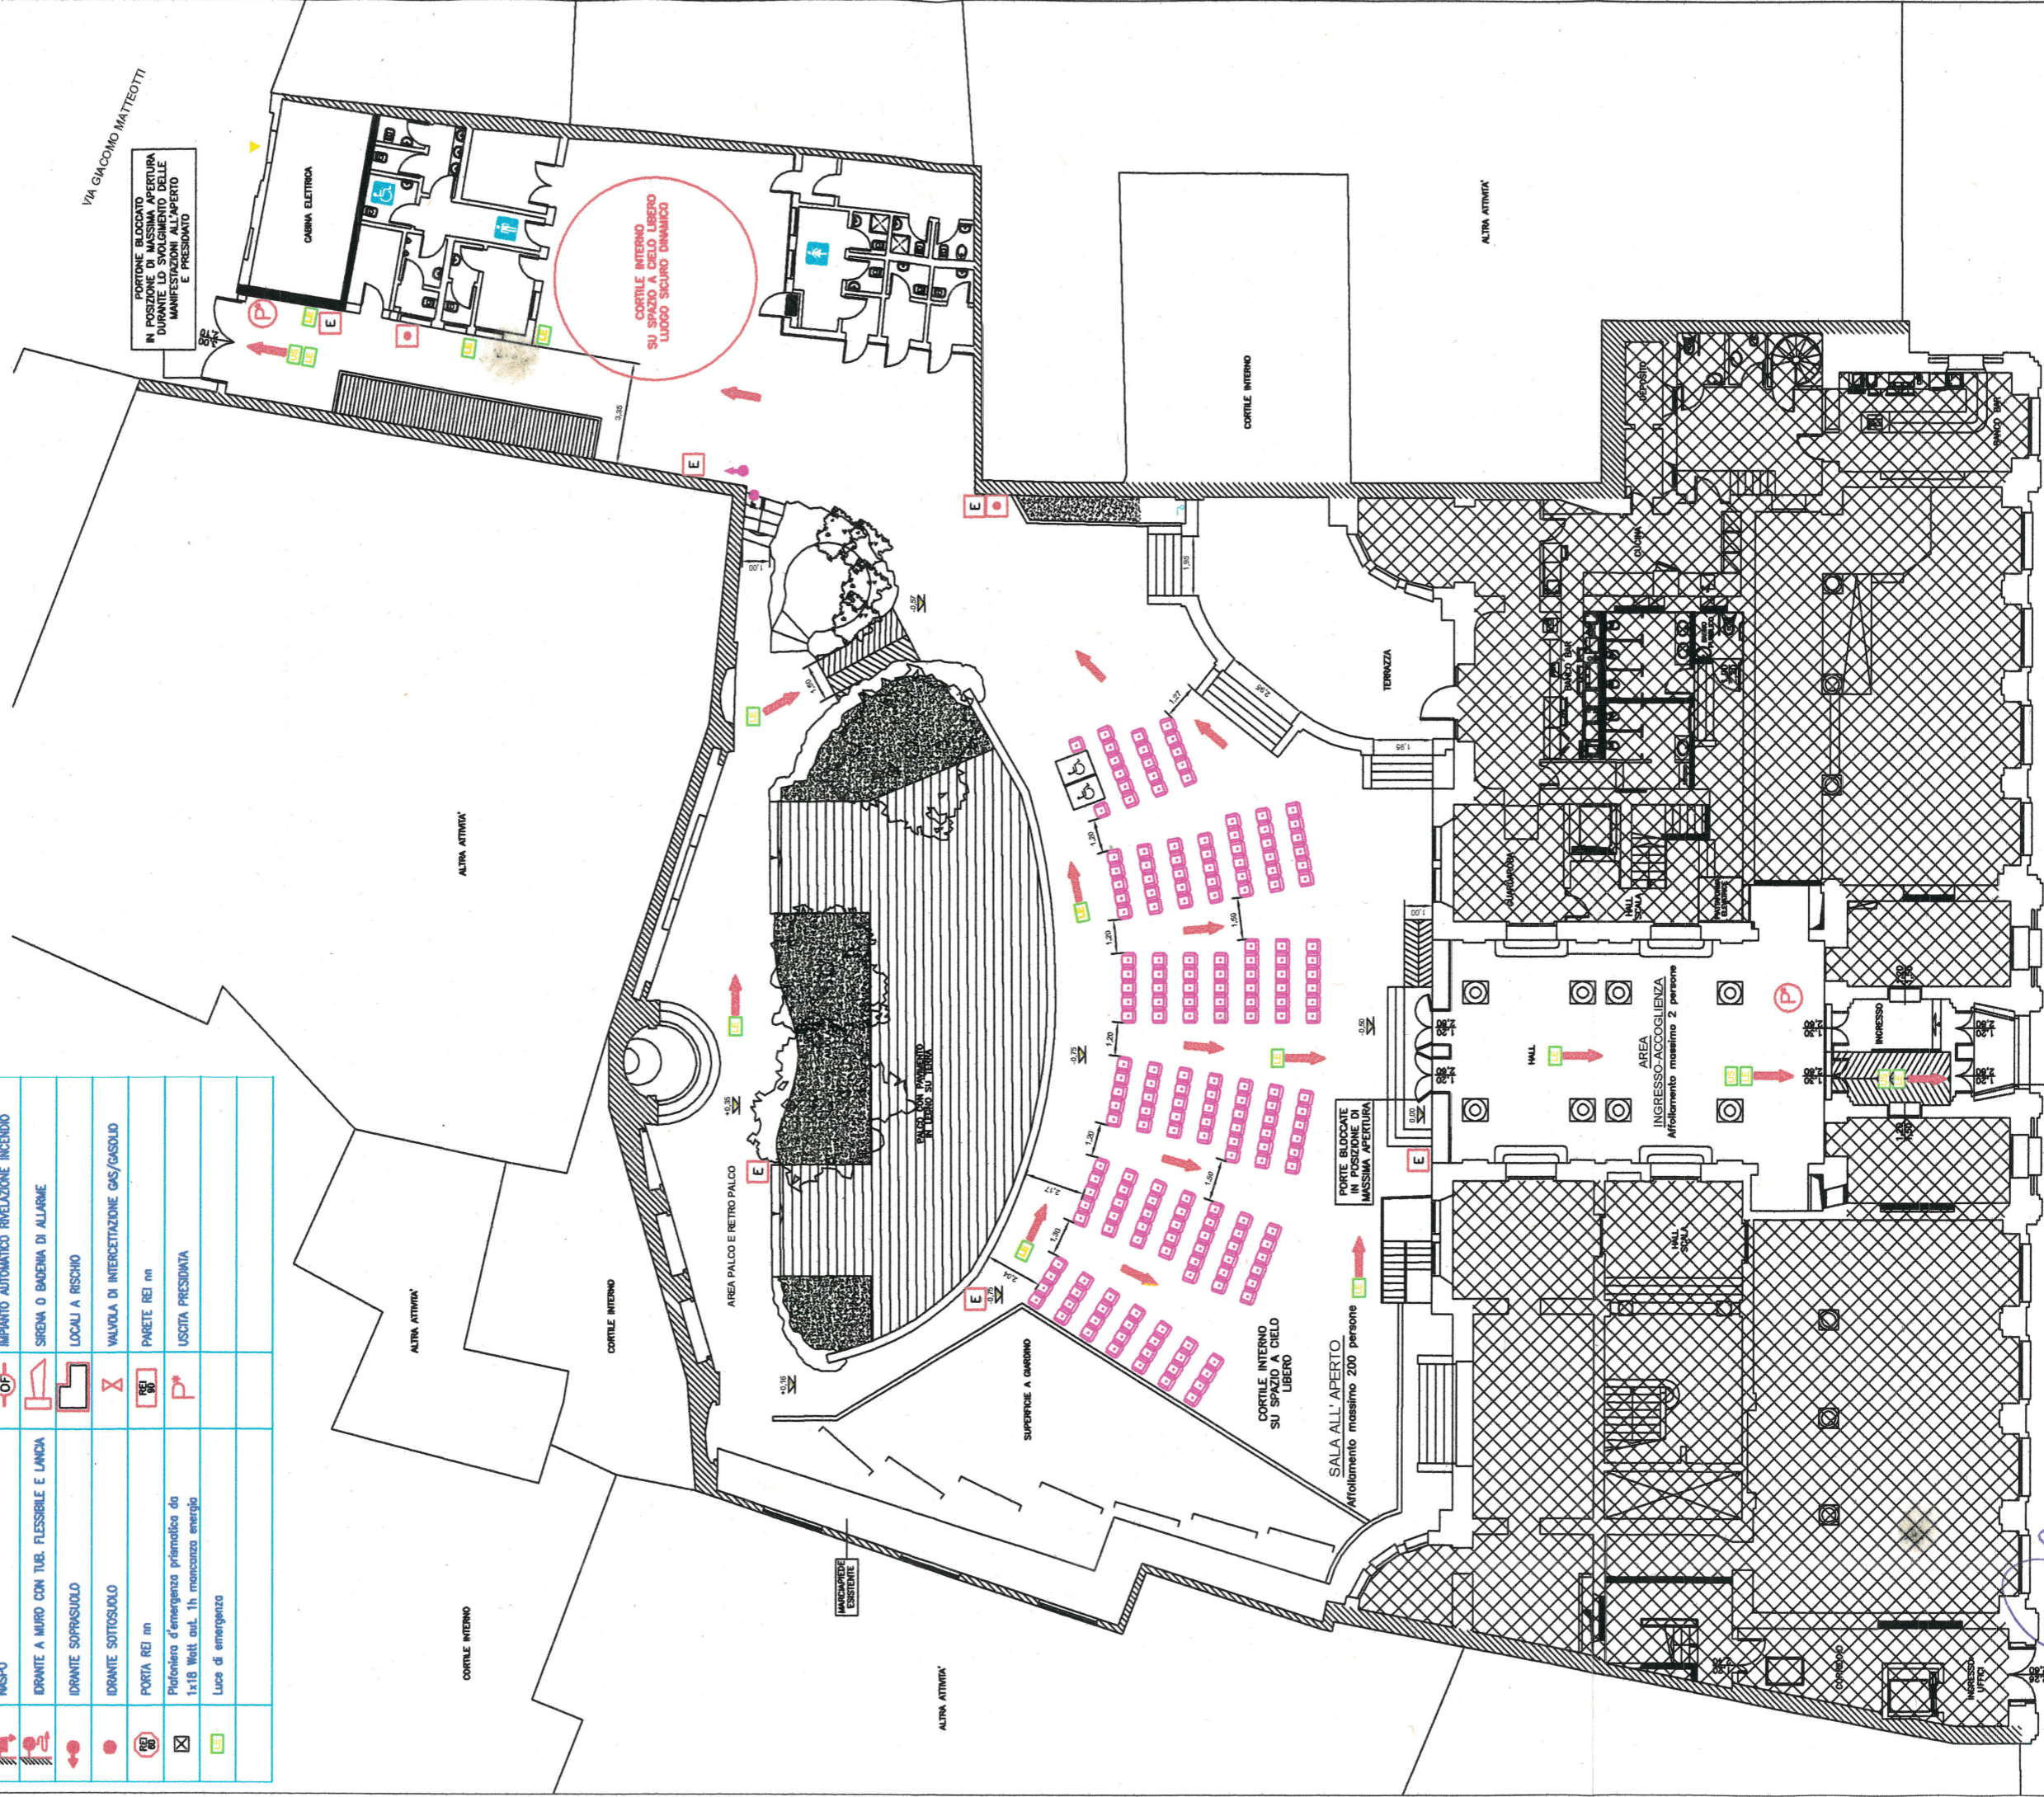

PORTONE BLOCCATO
 IN POSIZIONE DI MASSIMA APERTURA
 DURANTE LO SVOLGIMENTO DELLE
 MANIFESTAZIONI ALL'APERTO
 E PRESSOABITO