

**Agenzia del Territorio
CATASTO FABBRICATI
Ufficio Provinciale di
Padova**

Dichiarazione protocollo n. PD0040918 del 10/02/2012

Planimetria di u.i.u. in Comune di Padova

Vicolo Mazzini

civ. 1/BIS

Identificativi Catastali:

Sezione: F

Foglio: 1

Particella: 357

Subalterno: 17

Compilata da:

Camporese Luciano


Iscritto all'albo:

Geometri


Prov. Padova

N. 2069

Scheda n. 1 Scala 1:200

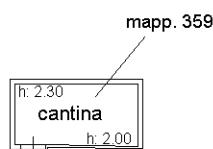


PIANO TERRA

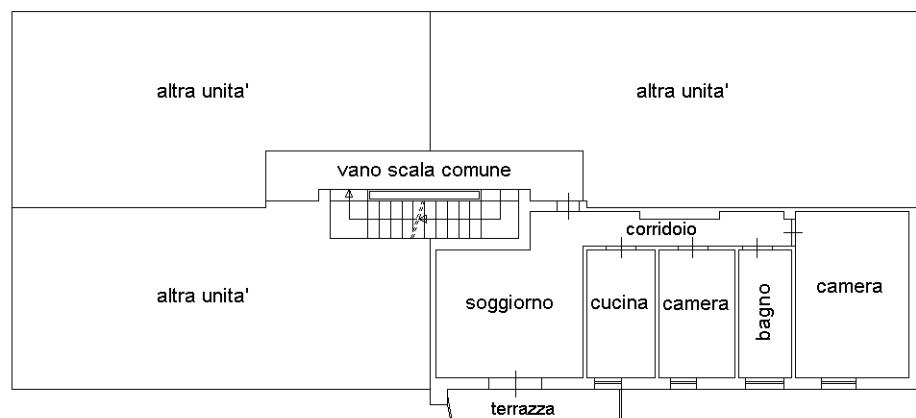

PIANO SECONDO

H: 2.80

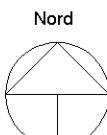

Ultima planimetria in atti

Data: 04/10/2017 - n. T191942 - Richiedente: MDACST76A55G693E

Totale schede: 1 - Formato di acquisizione: A4(210x297) - Formato stampa richiesto: A4(210x297)