



Comune di Padova

Settore Servizi Sportivi

Stadio Euganeo – Ingr. Tribuna Ovest – Via N. Rocco, 60 – 35135 Padova

Codice Fiscale 00644060287

SCHEDA TECNICA IMPIANTO SPORTIVO **“Campo di Calcio Sintetico” di via Vermigli**

DATI GENERALI

Denominazione	CAMPO DI CALCIO SINTETICO DI VIA VERMIGLI
Descrizione Impianto	Campo di calcio in erba sintetica con spogliatoi e servizi
Ubicazione	Via Pietro Vermigli Martire
Dati Catastali NCT-NCEU FG – MAPP e MQ)	NCEU fg. 30 mapp. 360 di mq 9496 – Edifici a destinazione particolare – E/9
Classificazione Urbanistica	ZTO F6/a per parchi urbani e territoriali, verde sportivo e verde attrezzato di interesse territoriale - impianti sportivi e attrezzature di interesse territoriale
Agibilità – Capienza	Capienza < 100 persone
Pertinenze	NO
Parcheggi	SI

Spogliatoi	2 per atleti + 2 arbitri con 1 wc e 2 doccia
Bagni per spogliatoio	2
Docce per spogliatoio	6
Bagni/Wc per pubblico	2 + 2 accessibili disabili
Sala Stampa	NO
Infermeria	1 in locale polivalente
Magazzini	1
Palestrine	NO
Altri Locali	1 C.T. – 1 locale quadri – 1 lavanderia – 1 locale custodi polivalente

DATI TECNICI

Certificato Prevenzione Incendi	Scadenza:	N. persone
Non soggetto		

Discipline praticabili	calcio a 11
-------------------------------	-------------

Settore Servizi Sportivi – U.O.C. Impianti Comunali a Gestione Diretta e Convenzionata

Capo Settore D.ssa Dalla Pozza Miledi 049/8206738

Responsabile U.O.C: D.ssa Cavinato Monica Tel. 049/8206740

U.O.S. Impianti Comunali a Gestione Diretta

Responsabile dell'istruttoria: geom. Filippo Barbieri Tel. 049820.6742

Email Ufficio Impianti Sportivi: Sport.impianti@comune.padova.it

Email Settore Servizi Sportivi: servizisportivi@comune.padova.it

Pec-E-mail: servizisportivi@pec.comune.padova.it

Eventuale corrispondenza cartacea va intestata a:

COMUNE DI PADOVA SETTORE SERVIZI SPORTIVI via del Municipio, 6 - 35122 PADOVA



Comune di Padova

Settore Servizi Sportivi

Stadio Euganeo – Ingr. Tribuna Ovest – Via N. Rocco, 60 – 35135 Padova

Codice Fiscale 00644060287

Omologazione	Protocollo 3130/GG del 23 settembre 2022 - scadenza stagione sportiva 2023/2024
---------------------	---

DOTAZIONI TECNOLOGICHE

Impianto di Produzione Calore	Generatore: kW 109,50
Gestore	HSE Hera Servizi Energia S.p.A.
Conformità	SI – Gestore
Codice Utenza	Codice Utenza: CT 590

Impianto Elettrico	kW 20
Gestore	Enel Energia
Conformità	SI – Agli atti del Settore
Codice Utenza	IT001E31233515

Impianto Termo Sanitario	Accumulatore da 1000 lt collegato a produzione calore
Gestore	HSE Hera Servizi Energia S.p.A.
Conformità	SI – Gestore
Codice Utenza	Codice Utenza: CT 590

Impianto Idrico	Contatore acqua
Gestore	ACEGAS APS AMGA
Codice Utenza	3017148816

Impianto Antincendio	3 idranti UNI diam. 70 1 attacco motopompa UNI diam. 70 4 estintori a polvere 6 kg
Codice Utenza	3016545244

Settore Servizi Sportivi – U.O.C. Impianti Comunali a Gestione Diretta e Convenzionata

Capo Settore D.ssa Dalla Pozza Miledi 049/8206738

Responsabile U.O.C: D.ssa Cavinato Monica Tel. 049/8206740

U.O.S. Impianti Comunali a Gestione Diretta

Responsabile dell'istruttoria: geom. Filippo Barbieri Tel. 049820.6742

Email Ufficio Impianti Sportivi: Sport.impianti@comune.padova.it

Email Settore Servizi Sportivi: servizisportivi@comune.padova.it

Pec-E-mail: servizisportivi@pec.comune.padova.it

Eventuale corrispondenza cartacea va intestata a:

COMUNE DI PADOVA SETTORE SERVIZI SPORTIVI via del Municipio, 6 - 35122 PADOVA



Comune di Padova

Settore Servizi Sportivi

Stadio Euganeo – Ingr. Tribuna Ovest – Via N. Rocco, 60 – 35135 Padova

Codice Fiscale 00644060287

AREA IMPIANTO SPORTIVO “CAMPO DI CALCIO SINTETICO DI VIA VERMIGLI”



Settore Servizi Sportivi – U.O.C. Impianti Comunali a Gestione Diretta e Convenzionata

Capo Settore D.ssa Dalla Pozza Miledi 049/8206738

Responsabile U.O.C: D.ssa Cavinato Monica Tel. 049/8206740

U.O.S. Impianti Comunali a Gestione Diretta

Responsabile dell'istruttoria: geom. Filippo Barbieri Tel. 049820.6742

Email Ufficio Impianti Sportivi: Sport.impianti@comune.padova.it

Email Settore Servizi Sportivi: servizisportivi@comune.padova.it

Pec-E-mail: servizisportivi@pec.comune.padova.it

Eventuale corrispondenza cartacea va intestata a:

COMUNE DI PADOVA SETTORE SERVIZI SPORTIVI via del Municipio, 6 - 35122 PADOVA

Agenzia del Territorio
CATASTO FABBRICATI
Ufficio provinciale di
Padova

Dichiarazione protocollo n. PD00192689 del 16/08/2004
Planimetria di u.i.u. in Comune di Padova
Via Vermigli
civ.

Identificativi Catastali:
Sezione: A
Foglio: 15
Particella: 195
Subalterno:

Compilata da:
Buson Simone
Iscritto all'albo:
Geometri
Prov. Padova
N. 3376



Scala 1: 500

n.1

PIANO TERRA

LA PRESENTE UNITA' IMMOBILIARE SI COMPONE DI N° 2 SCHEDE
NUMERATE DA 1 A 2

SCHEDA N 1

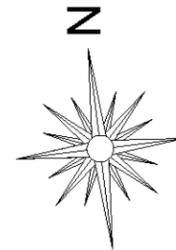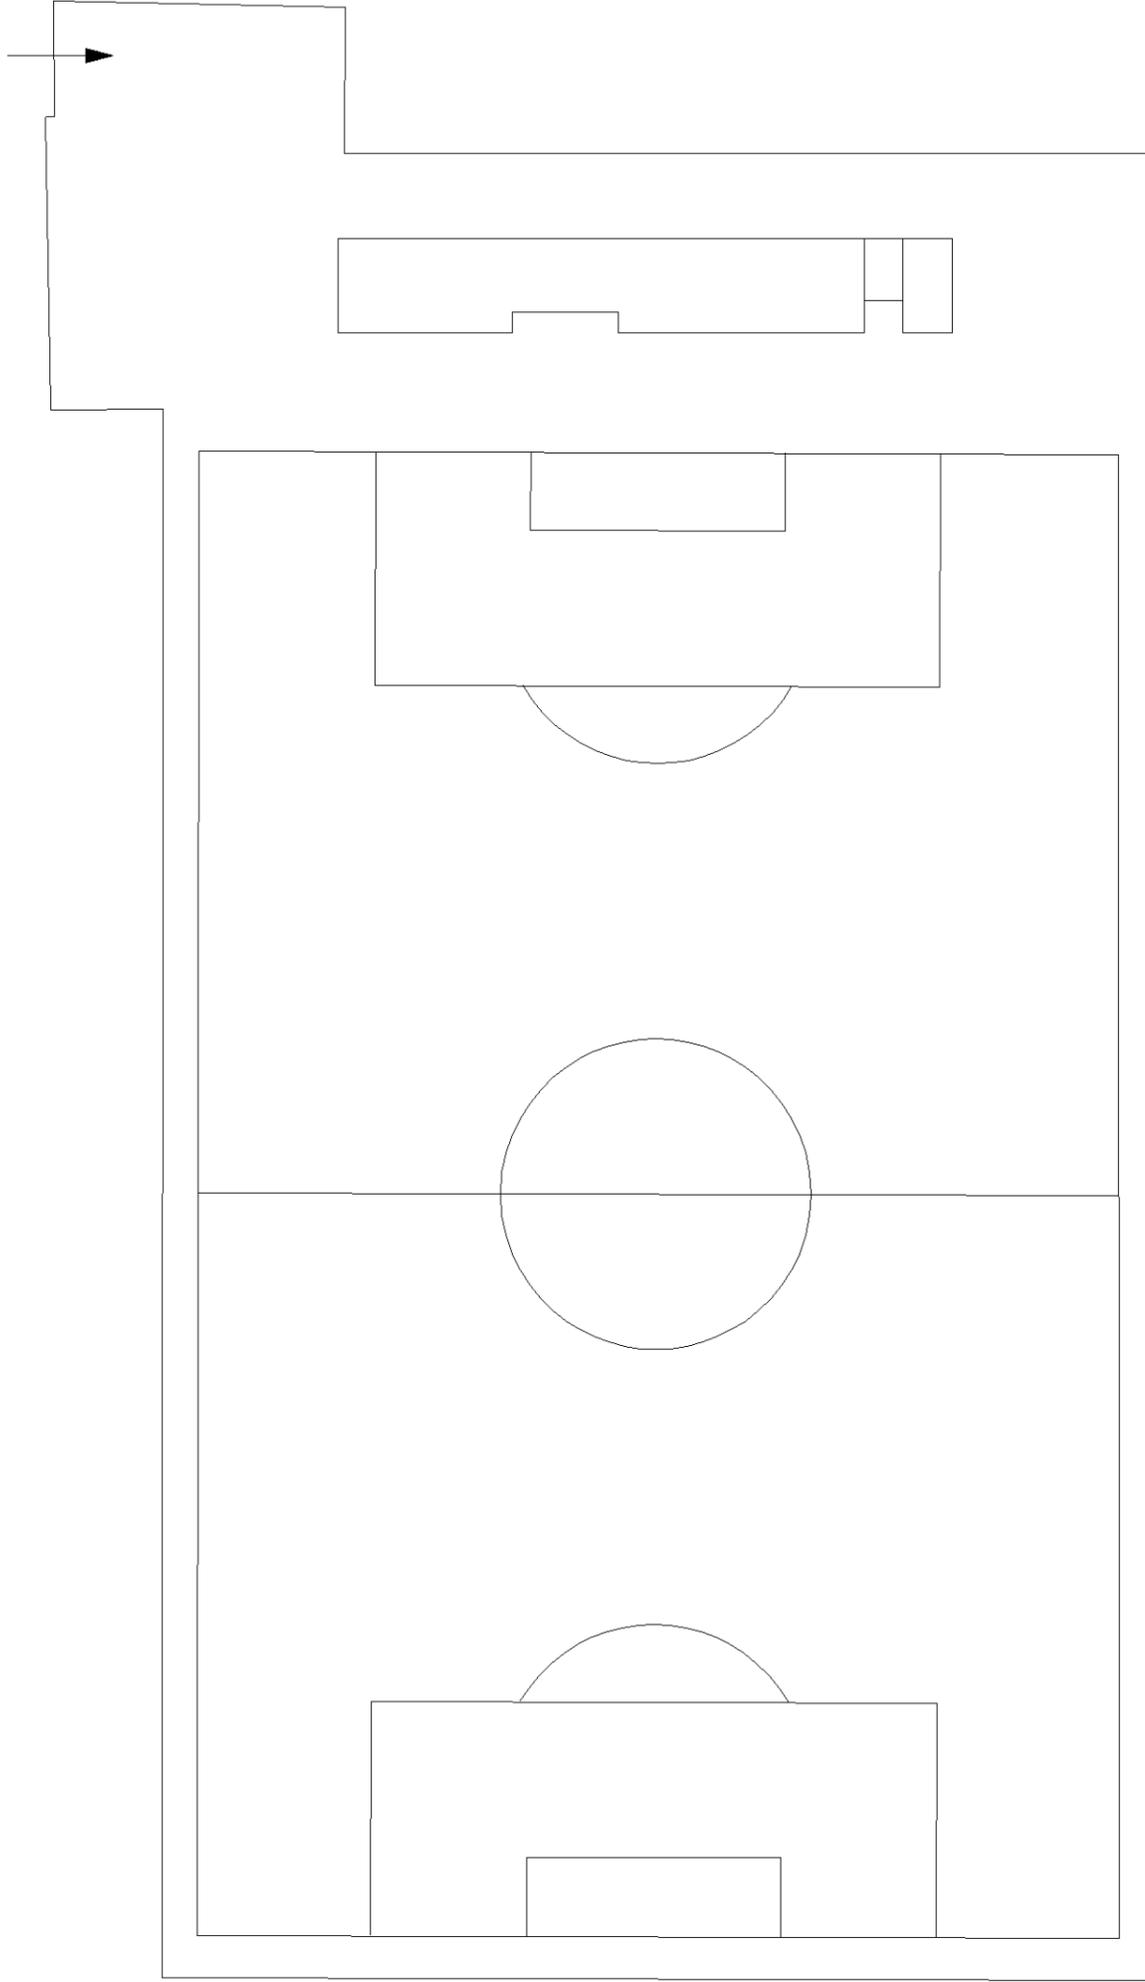


**Agenzia del Territorio
CATASTO FABBRICATI
Ufficio Provinciale di
Padova**

Dichiarazione protocollo n. PD0192689 del 16/08/2004	
Planimetria di u.i.u. in Comune di Padova	
Via Vermigli civ.	
Identificativi Catastali:	Compilata da: Buson Simone
Sezione: A	Iscritto all'albo: Geometri
Foglio: 15	Prov. Padova
Particella: 195	N. 3376
Subalterno:	

Scheda n. 2 Scala 1:200

PIANO TERRA
Hm = 300 cm

SCHEDA N 2

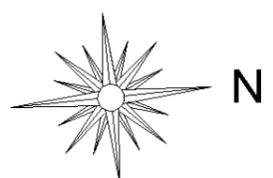

inno 01

Catasto dei Fabbricati - Situazione al 19/01/2024 - Comune di PADOVA(G224) - < Foglio 30 - Particella 360 - Subalterno >
VIA MARTIRE PIETRO VERMIGLI n. 8 Piano T



N=5034400

E=1726800

Comune: (PD) PADOVA
Foglio: 80
Scala originale: 1:2000
Dimensione cornice: 534.000 x 378.000 metri
Protocollo pratica T198545/2024
19-Gen-2024 13:26:5

1 Particella: 360

	ANNO 2018	ANNO 2019	ANNO 2020	ANNO 2021	ANNO 2022	ANNO 2023
ACQUA	1.650,93 €	1.416,52 €	1.865,58 €	1.796,75 €	1.430,81 €	2.224,48 €
ELETTRICITA'	4.916,07 €	5.321,96 €	4.194,78 €	3.949,92 €	4.990,77 €	5.500,37 €
	STAGIONE TERMICA 2017/2018	STAGIONE TERMICA 2018/2019	STAGIONE TERMICA 2019/2020	STAGIONE TERMICA 2020/2021	STAGIONE TERMICA 2021/2022	STAGIONE TERMICA 2022/2023
GESTIONE CALORE	7.406,39 €	8.304,25 €	4.044,19 €	7.571,21 €	7.290,71 €	10.309,34 €
TOTALE	13.973,39 €	15.042,73 €	10.104,55 €	13.317,88 €	13.712,29 €	18.034,19 €