



Comune di Padova

Settore Servizi Sportivi

Stadio Euganeo – Ingr. Tribuna Ovest – Via N. Rocco, 60 – 35135 Padova

Codice Fiscale 00644060287

SCHEDA TECNICA IMPIANTO SPORTIVO
“Walter Petron” di vicolo S. Massimo n. 17/a

DATI GENERALI

Denominazione	IMPIANTO SPORTIVO WALTER PETRON
Descrizione Impianto	Palestra polivalente con spogliatoi e servizi Campo da calcio in erba naturale con spogliatoi e servizi
Ubicazione	Vicolo San Massimo 17/a
Dati Catastali NCT-NCEU FG – MAPP e MQ)	NCEU fg. 105 mapp. 106 di mq 8356 – Fabbricati e locali per esercizi sportivi – C4 mapp. 546 di mq 1203 – Incolto Sterrato
Classificazione Urbanistica	ZTO A1 – a carattere storico, artistico e di particolare pregio paesaggistico-ambientale
Pertinenze	NO
Parcheggi	Piccola area comune all’interno dell’impianto

Palestra

Spogliatoi	1
Bagni per spogliatoio	2
Docce per spogliatoio	2
Bagni/Wc per pubblico	NO
Sala Stampa	NO
Infermeria	NO
Magazzini	1
Palestrine	NO
Altri Locali	1 ufficio custode

Campo da Calcio

Spogliatoi	2+2 per atleti + 2 arbitri con 1 wc e 2 doccia
Bagni per spogliatoio	1 + 1 disabili
Docce per spogliatoio	6
Bagni/Wc per pubblico	NO
Sala Stampa	NO
Infermeria	1 con servizi
Magazzini	1
Palestrine	NO
Altri Locali	1 C.T. – 1 ufficio con servizio

Settore Servizi Sportivi – U.O.C. Impianti Comunali a Gestione Diretta e Convenzionata

Capo Settore D.ssa Dalla Pozza Miledi 049/8206738

Responsabile U.O.C: D.ssa Cavinato Monica Tel. 049/8206740

U.O.S. Impianti Comunali a Gestione Diretta

Responsabile dell’istruttoria: geom. Filippo Barbieri Tel. 049820.6742

Email Ufficio Impianti Sportivi: Sport.impianti@comune.padova.it

Email Settore Servizi Sportivi: servizisportivi@comune.padova.it

Pec-E-mail: servizisportivi@pec.comune.padova.it

Eventuale corrispondenza cartacea va intestata a:

COMUNE DI PADOVA SETTORE SERVIZI SPORTIVI via del Municipio, 6 - 35122 PADOVA



Comune di Padova

Settore Servizi Sportivi

Stadio Euganeo – Ingr. Tribuna Ovest – Via N. Rocco, 60 – 35135 Padova

Codice Fiscale 00644060287

DATI TECNICI

Certificato Prevenzione Incendi	Scadenza:	N. persone
Palestra: SCIA rif. Pratica VVF n. 55732	12/09/2026	Attività richieste: 65 1 B: > 200 mq sup.

Discipline praticabili	Palestra: volley – basket – attività motorie Campo in erba: calcio a 11
-------------------------------	--

Omologazioni	Numero e data rilascio	Scadenza
- Lega Nazionale Dilettanti – FGCI Campo Tradizionale	Dicembre 2012	

DOTAZIONI TECNOLOGICHE

Impianto di Produzione Calore	Palestra: kW 107 Calcio: Pompa di calore
Gestore	HSE Hera Servizi Energia S.p.A.
Conformità	SI – Agli atti del Settore
Codice Utenza	Codice Utenza: CT 424 Palestra CT 424 Campo Calcio

Impianto Elettrico	Palestra: kW 10 Calcio: Potenza contatore + Impianto fotovoltaico
Gestore	Enel Energia
Conformità	SI – Agli atti del Settore
Codice Utenza	Palestra: IT001E04225407 Calcio: IT001E31263364

Impianto Termo Sanitario	Palestra: Boiler elettrico Calcio: Accumulatore da 1500 lt collegato a produzione calore
Gestore	HSE Hera Servizi Energia S.p.A.
Conformità	SI – Agli atti del Settore
Codice Utenza	Codice Utenza: CT 424 Palestra CT 424 Campo Calcio

Settore Servizi Sportivi – U.O.C. Impianti Comunali a Gestione Diretta e Convenzionata

Capo Settore D.ssa Dalla Pozza Miledi 049/8206738

Responsabile U.O.C: D.ssa Cavinato Monica Tel. 049/8206740

U.O.S. Impianti Comunali a Gestione Diretta

Responsabile dell'istruttoria: geom. Filippo Barbieri Tel. 049820.6742

Email Ufficio Impianti Sportivi: Sport.impianti@comune.padova.it

Email Settore Servizi Sportivi: servizisportivi@comune.padova.it

Pec-Email: servizisportivi@pec.comune.padova.it

Eventuale corrispondenza cartacea va intestata a:

COMUNE DI PADOVA SETTORE SERVIZI SPORTIVI via del Municipio, 6 - 35122 PADOVA



Comune di Padova

Settore Servizi Sportivi

Stadio Euganeo – Ingr. Tribuna Ovest – Via N. Rocco, 60 – 35135 Padova

Codice Fiscale 00644060287

Impianto Idrico	Contatore acqua
Gestore	ACEGAS APS AMGA
Codice Utenza	Palestra: 3017494500 Calcio: 3017148575

Impianto Antincendio	Palestra: 4 estintori a polvere 6 kg + 1 estintore Co2 da 5 kg Calcio: 3 estintori a polvere 6 kg
Conformità	Palestra: SCIA rif. Pratica VVF n. 55732 Campo Calcio: Non soggetto

Settore Servizi Sportivi – U.O.C. Impianti Comunali a Gestione Diretta e Convenzionata

Capo Settore D.ssa Dalla Pozza Miledi 049/8206738

Responsabile U.O.C: D.ssa Cavinato Monica Tel. 049/8206740

U.O.S. Impianti Comunali a Gestione Diretta

Responsabile dell'istruttoria: geom. Filippo Barbieri Tel. 049820.6742

Email Ufficio Impianti Sportivi: Sport.impianti@comune.padova.it

Email Settore Servizi Sportivi: servizisportivi@comune.padova.it

Pec-E-mail: servizisportivi@pec.comune.padova.it

Eventuale corrispondenza cartacea va intestata a:

COMUNE DI PADOVA SETTORE SERVIZI SPORTIVI via del Municipio, 6 - 35122 PADOVA



Comune di Padova

Settore Servizi Sportivi

Stadio Euganeo – Ingr. Tribuna Ovest – Via N. Rocco, 60 – 35135 Padova

Codice Fiscale 00644060287

AREA IMPIANTO SPORTIVO “WALTER PETRON”



Settore Servizi Sportivi – U.O.C. Impianti Comunali a Gestione Diretta e Convenzionata

Capo Settore D.ssa Dalla Pozza Miledi 049/8206738

Responsabile U.O.C: D.ssa Cavinato Monica Tel. 049/8206740

U.O.S. Impianti Comunali a Gestione Diretta

Responsabile dell'istruttoria: geom. Filippo Barbieri Tel. 049820.6742

Email Ufficio Impianti Sportivi: Sport.impianti@comune.padova.it

Email Settore Servizi Sportivi: servizisportivi@comune.padova.it

Pec-E-mail: servizisportivi@pec.comune.padova.it

Eventuale corrispondenza cartacea va intestata a:

COMUNE DI PADOVA SETTORE SERVIZI SPORTIVI via del Municipio, 6 - 35122 PADOVA

Agenzia delle Entrate
CATASTO FABBRICATI
Ufficio provinciale di
Padova



Dichiarazione protocollo n. PD00066146 del 27/05/2022
Comune di Padova
Vicolo San Massimo

civ. SNC


Identificativi Catastali:
Sezione: Foglio: 105
Particella: 106
Subalterno: 2

Compilata da:
Bacco Simone
Iscritto all'albo:
Geometri
Prov. Padova
N. 04000


Scala 1: 200

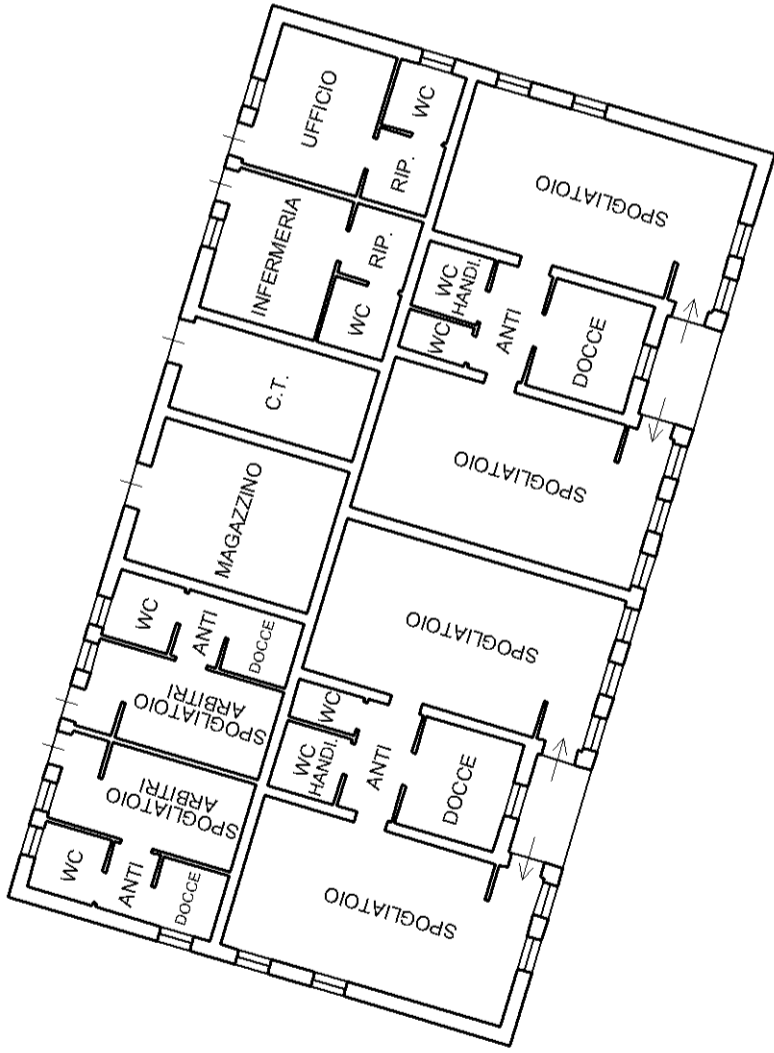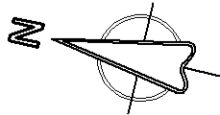

FABBRICATO 2
PIANO TERRA h=2.73

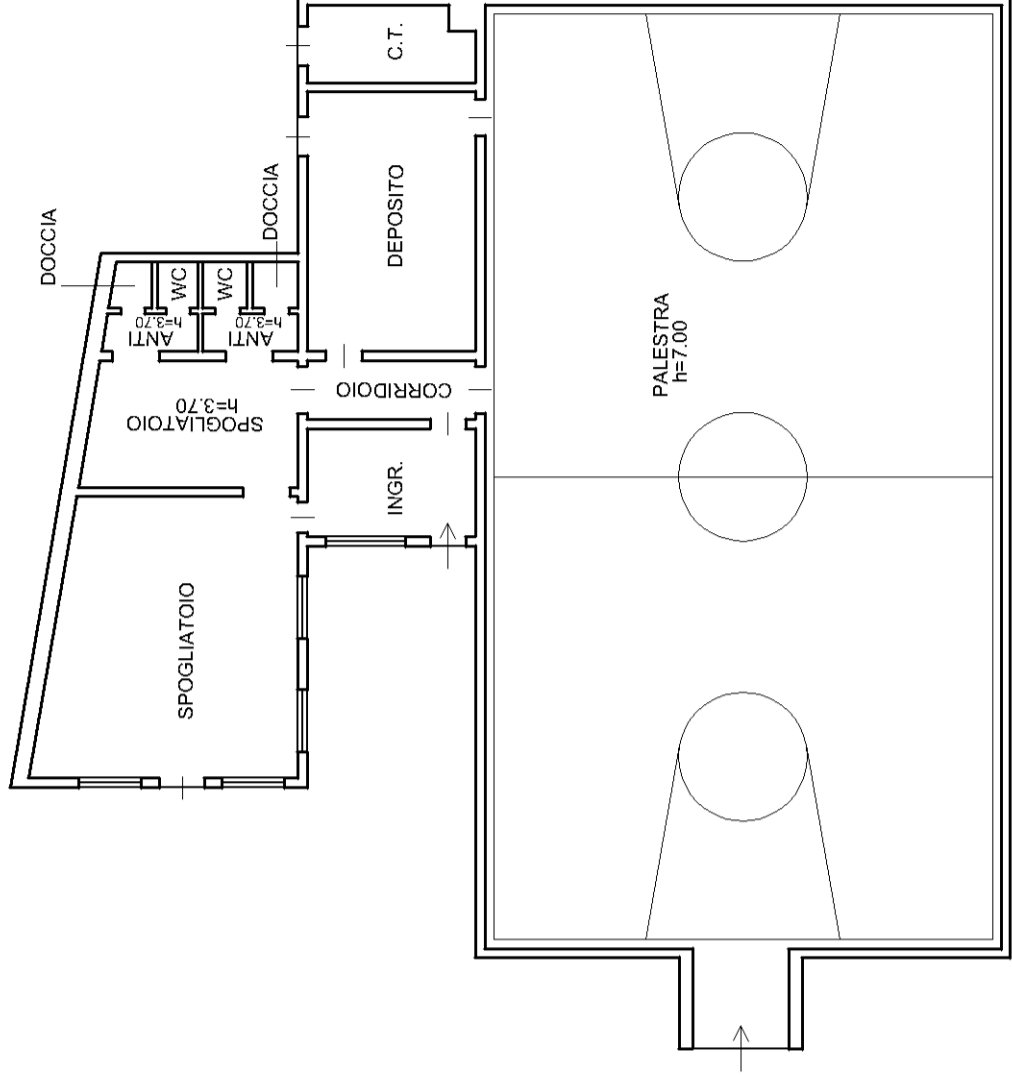

FABBRICATO 1
PIANO TERRA h=3.20

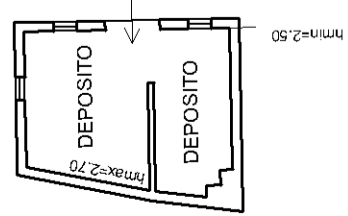

FABBRICATO 3
PIANO TERRA hmed=2.60

Agenzia delle Entrate
CATASTO FABBRICATI
Ufficio provinciale di
Padova

Dichiarazione protocollo n. PD00066146 del 27/05/2022
Comune di Padova
Vicolo San Massimo


civ. SNC

Identificativi Catastali:
Sezione:
Foglio: 105
Particella: 106
Subalterno: 2

Compilata da:
Bacco Simone
Iscritto all'albo:
Geometri
Prov. Padova

N. 04000

Scala 1: 500

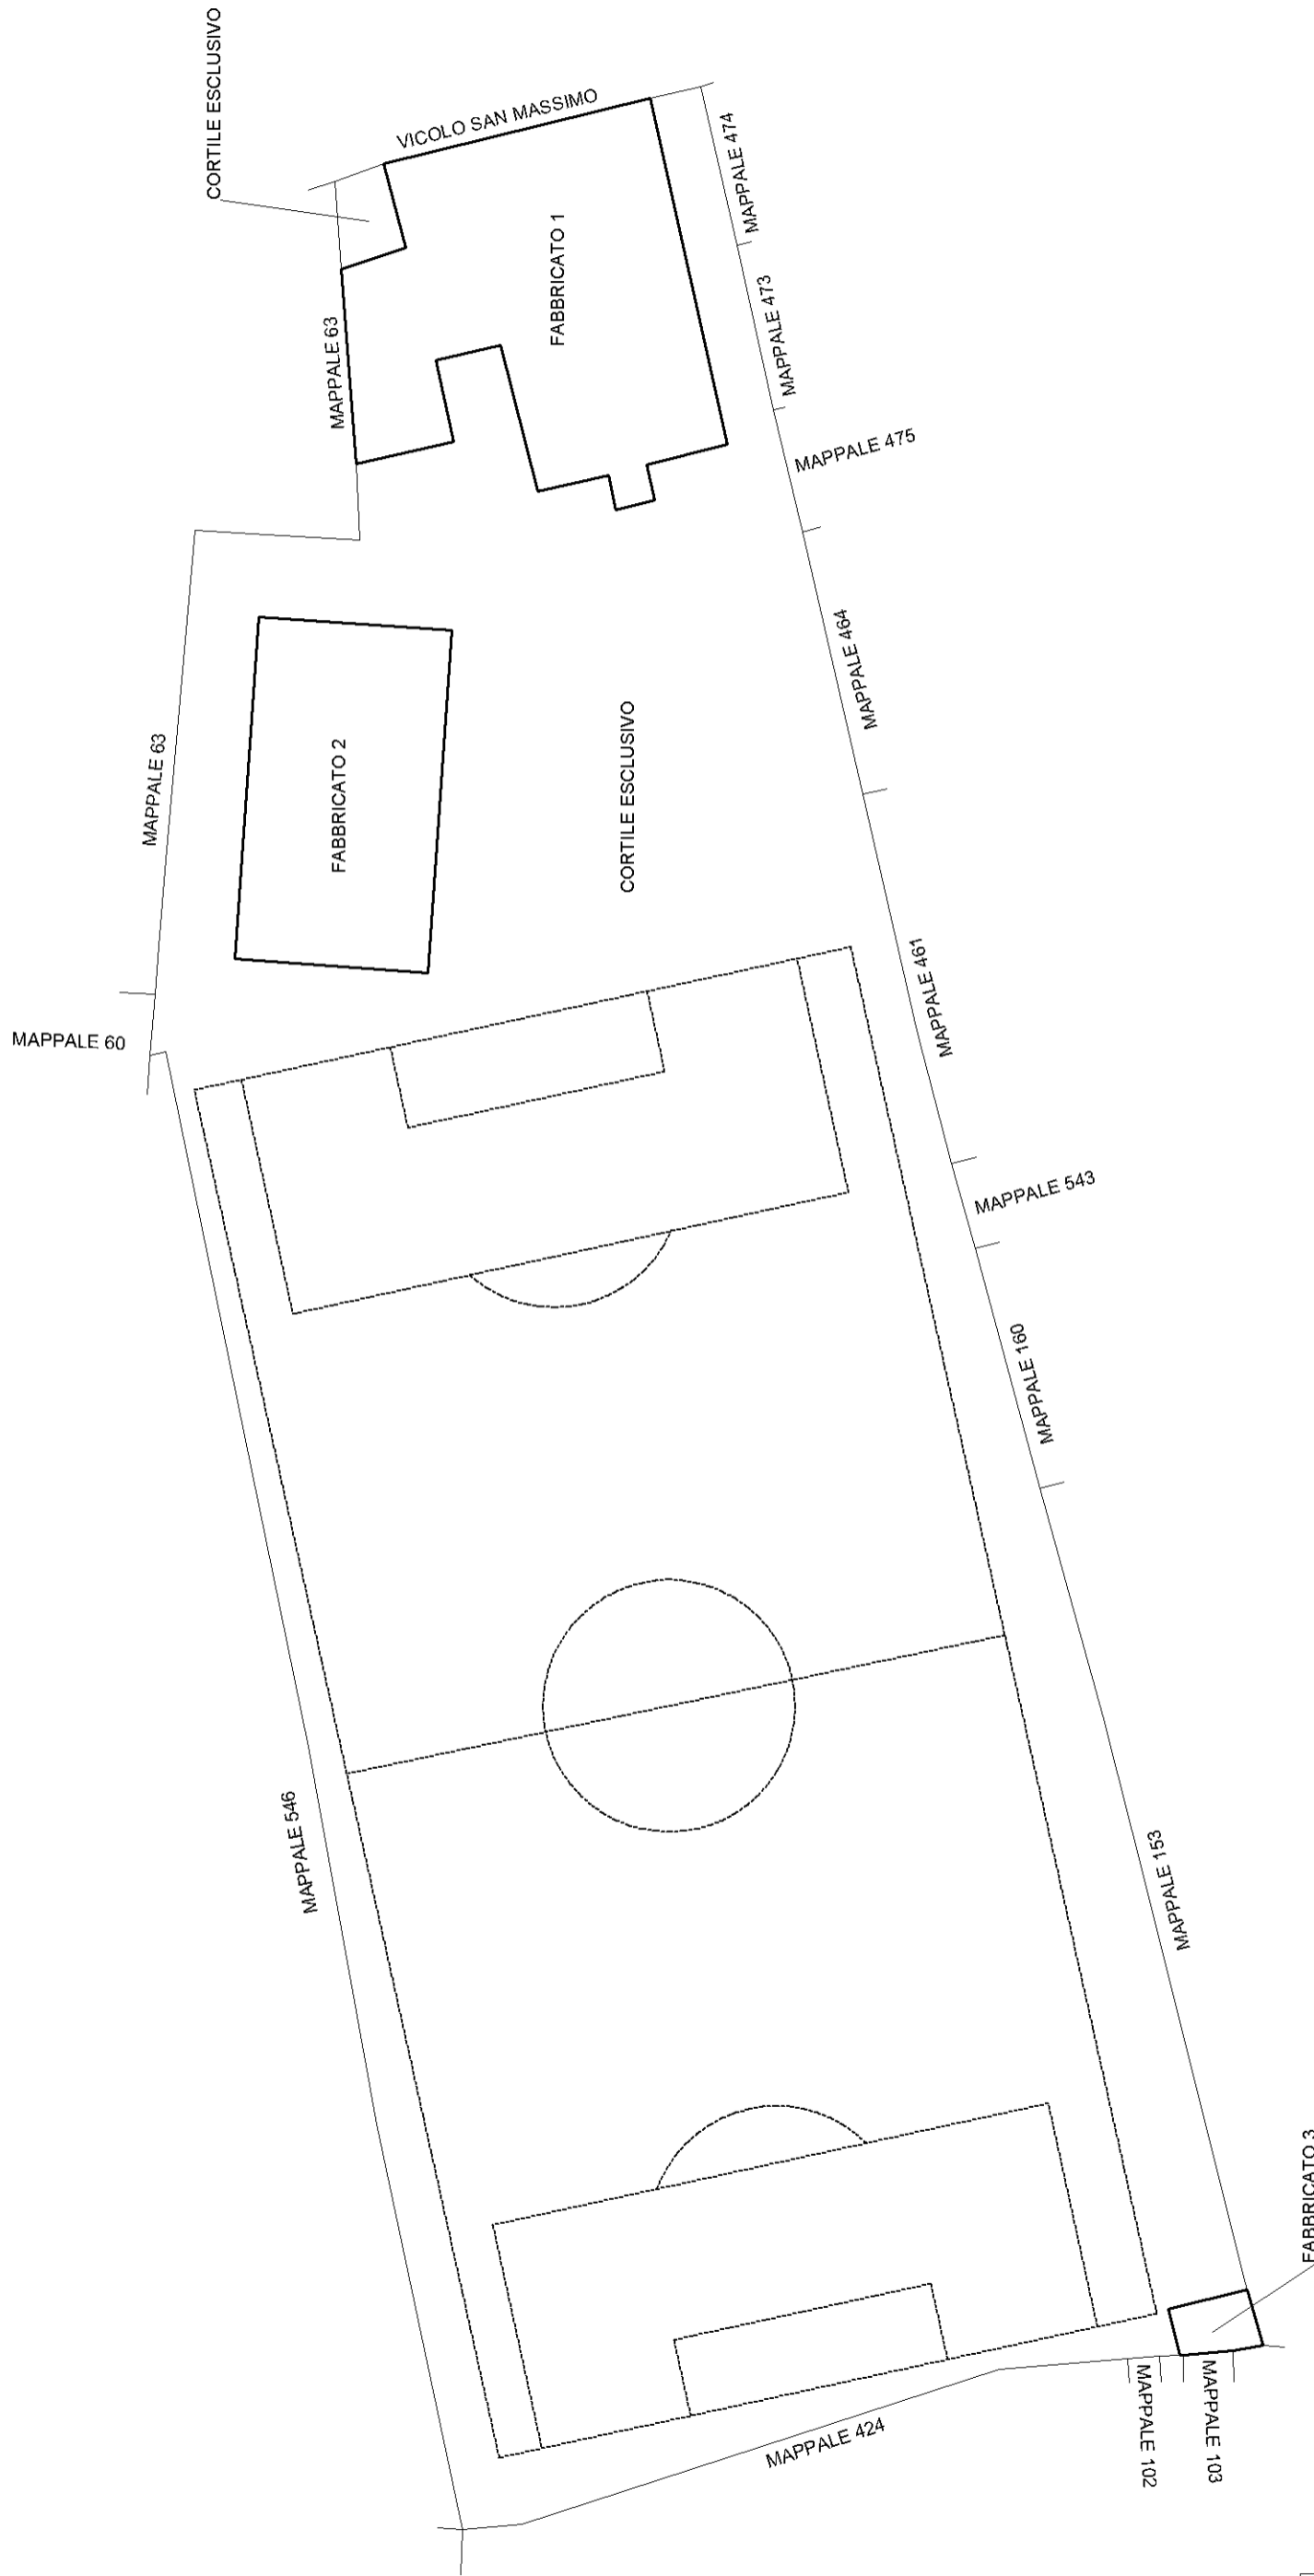

PIANO TERRA



N=5032100

E=1726200

1 Particella: 106

Comune: (PD) PADOVA
Foglio: 105
Scala originale: 1:1000
Dimensione cornice: 267.000 x 189.000 metri
Protocollo pratica T218325/2024
26-Feb-2024 13:53:21

	ANNO 2018	ANNO 2019	ANNO 2020	ANNO 2021	ANNO 2022	ANNO 2023
ACQUA	936,27 €	1.274,87 €	965,91 €	1.085,60 €	3.339,39 €	1.025,25 €
ELETTRICITA'	5.592,03 €	7.020,10 €	4.502,55 €	4.051,61 €	6.169,73 €	8.523,59 €

	STAGIONE TERMICA 2017/2018	STAGIONE TERMICA 2018/2019	STAGIONE TERMICA 2019/2020	STAGIONE TERMICA 2020/2021	STAGIONE TERMICA 2021/2022	STAGIONE TERMICA 2022/2023
GESTIONE CALORE	13.658,66 €	18.796,98 €	14.547,63 €	9.050,99 €	12.912,27 €	19.758,28 €

TOTALE	20.186,96 €	27.091,95 €	20.016,09 €	14.188,20 €	22.421,39 €	29.307,12 €
--------	-------------	-------------	-------------	-------------	-------------	-------------