




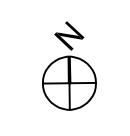


PLANIMETRIA
scala 1:100

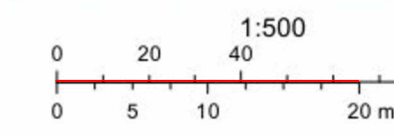

Via Vigonovese

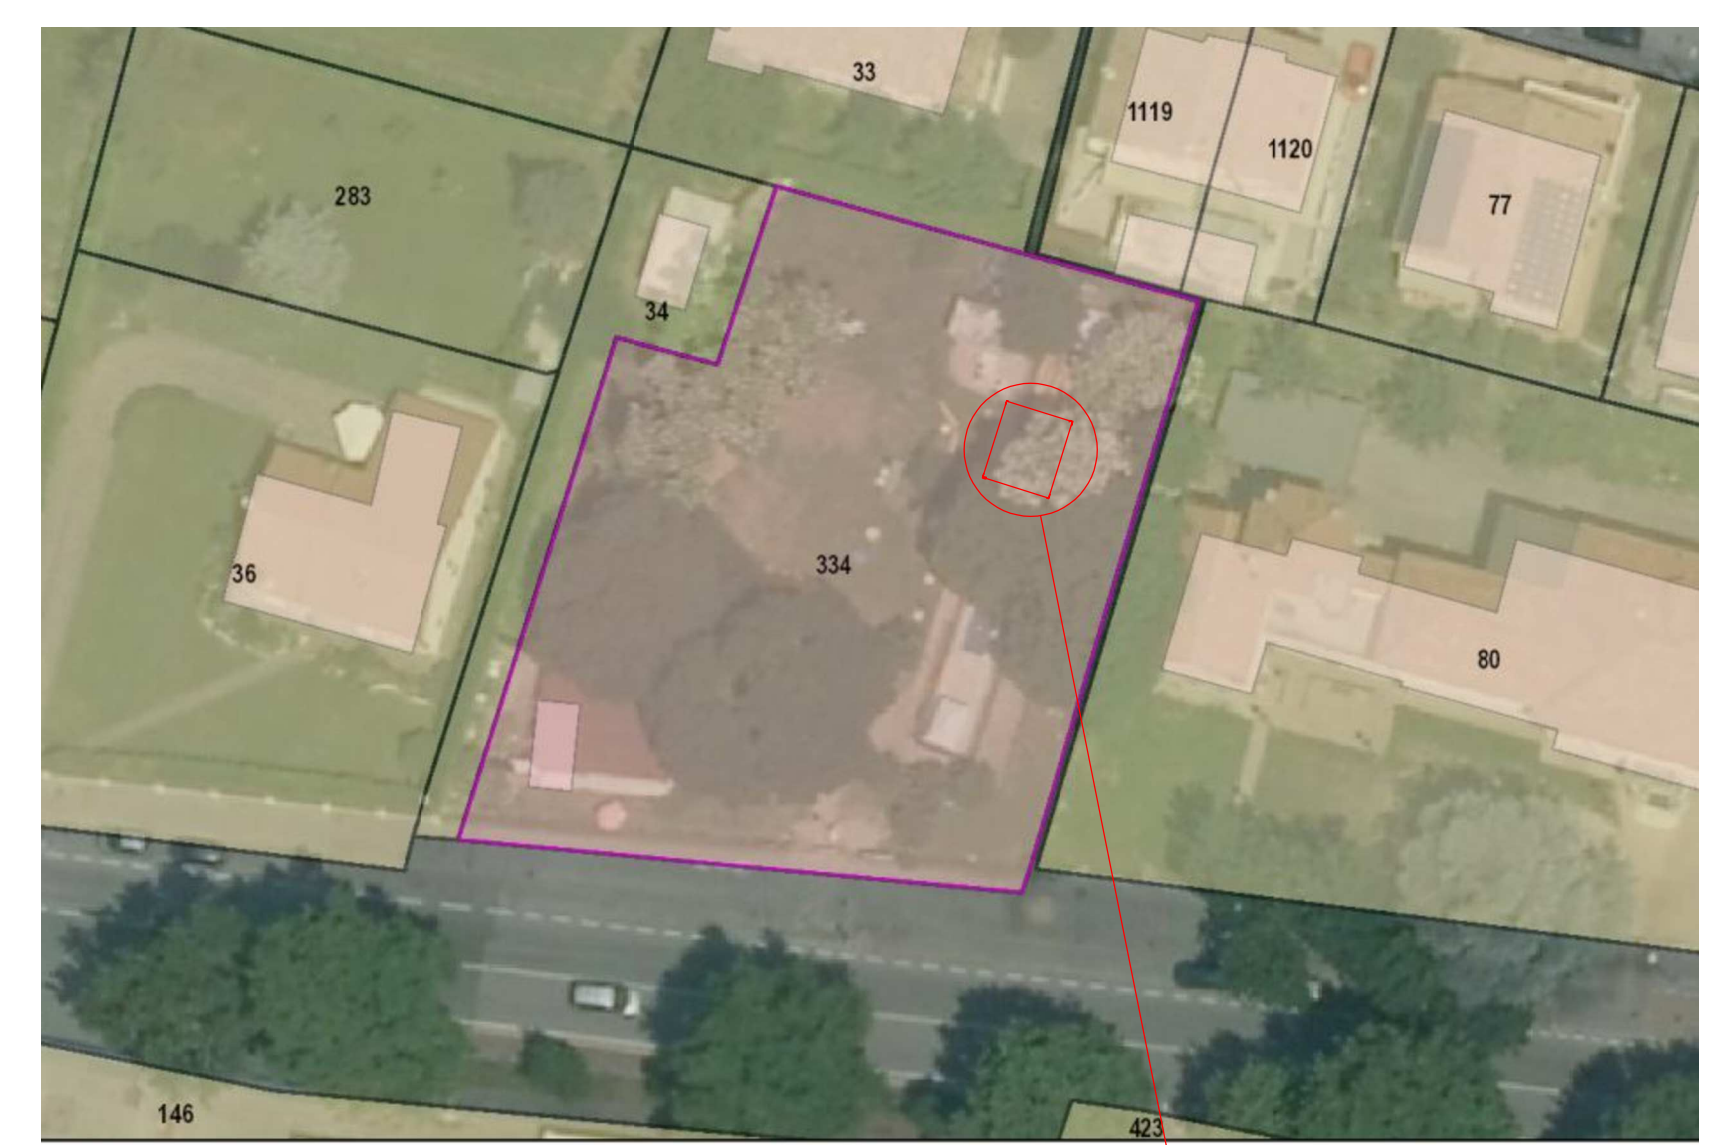

AEROFOTGRAMMETRICO
scala 1:500

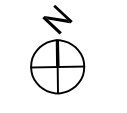

Nuove opere



LLPP OPI 2018/052-001 MANUTENZIONE STRAORDINARIA DEI PRATI E DELL'ASSETTO ARBUSTIVO DEI PARCHI (SIEPI ED ARBUSTI) DEI QUARTIERI.

PROGETTO PARCO VILLA BERTA PER LA REALIZZAZIONE DI UNA STRUTTURA PREFABBRICATA PER I SERVIZI IGIENICI E LOCALI ACCESSORI.

Codice Opera: LLPP OPI 2018/052-001

Importo complessivo: 57.531,92 €

2.1

Progettisti: Arch. Monica Bordin
Ing. Bassato Stefano

Progetto esecutivo
Elaborato: Planimetria generale

RUP: Dott. Agr. degl'Innocenti Ciro
Capo Settore: Dott. Agr. degl'Innocenti Ciro