SEZIONE A
Via S. Marco

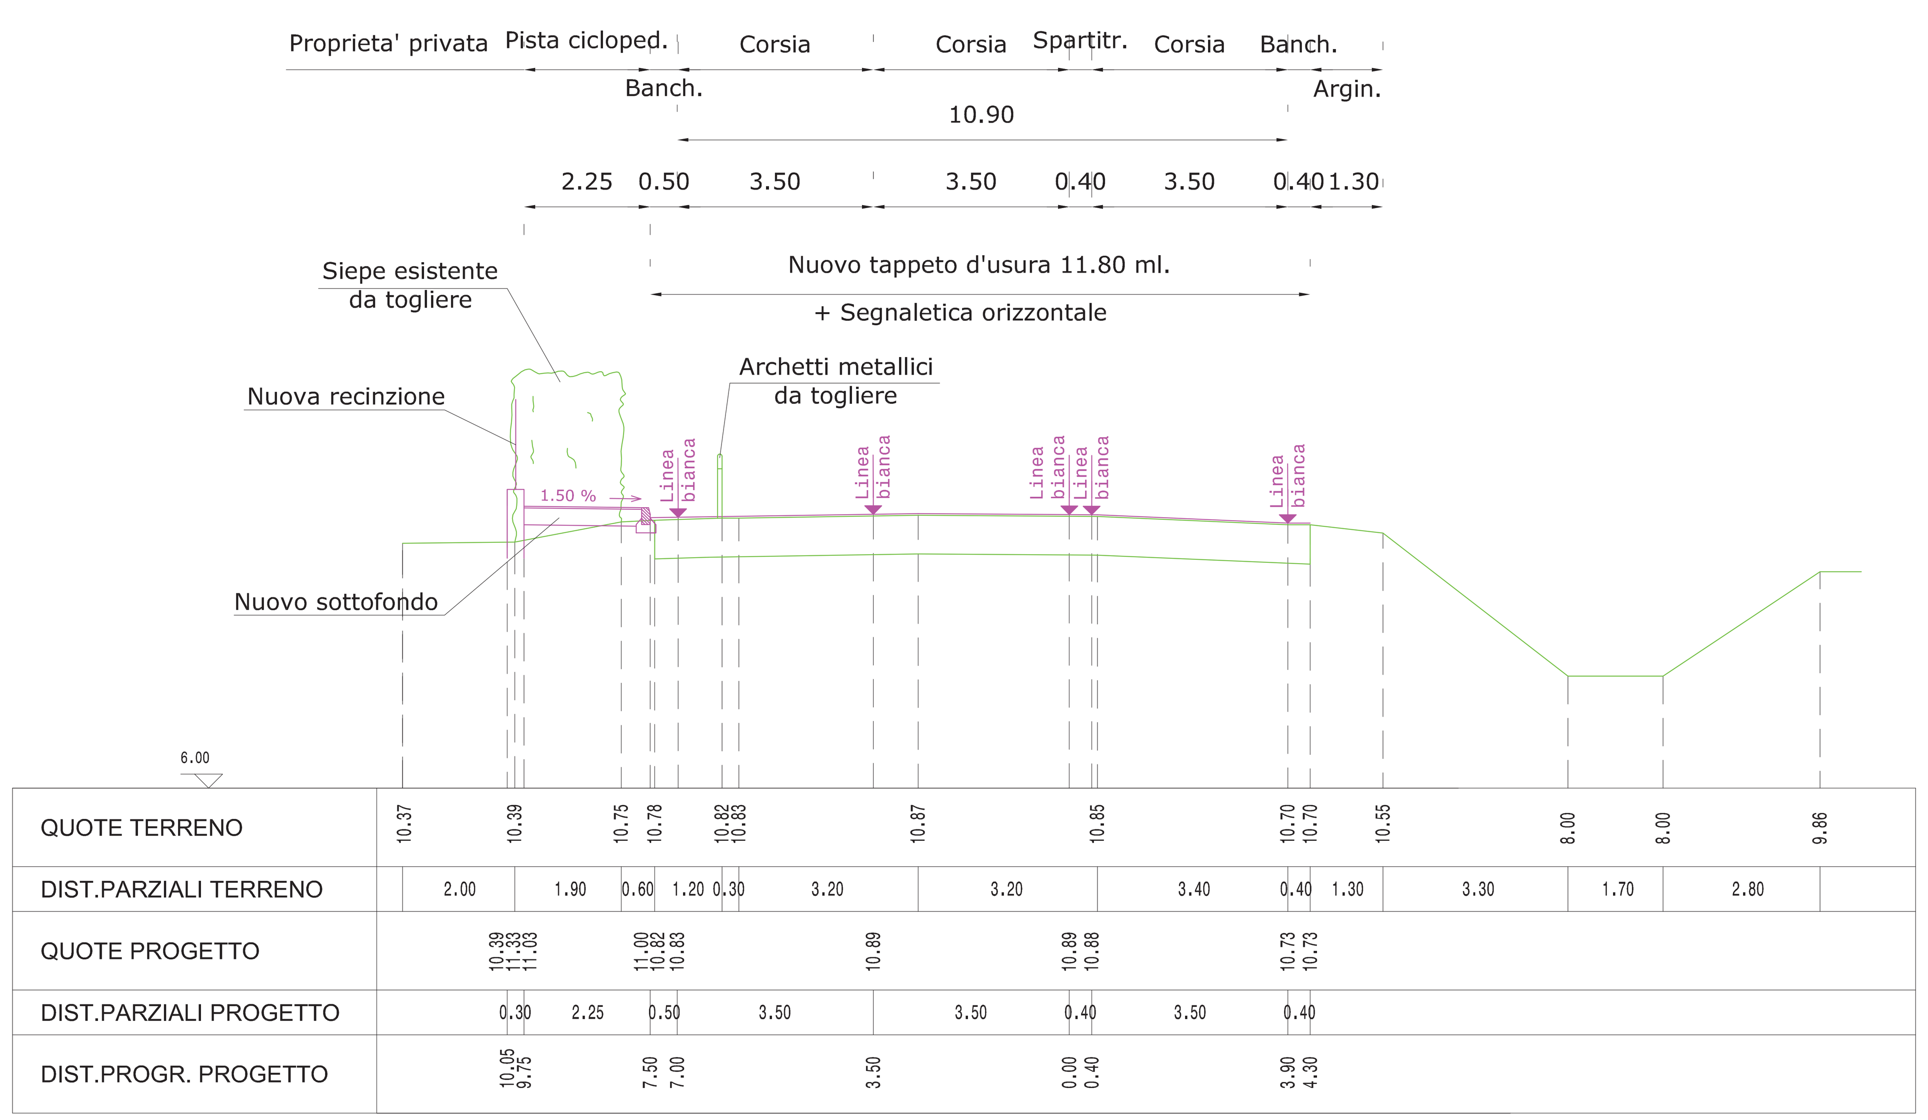

SEZIONE B
Via S. Marco

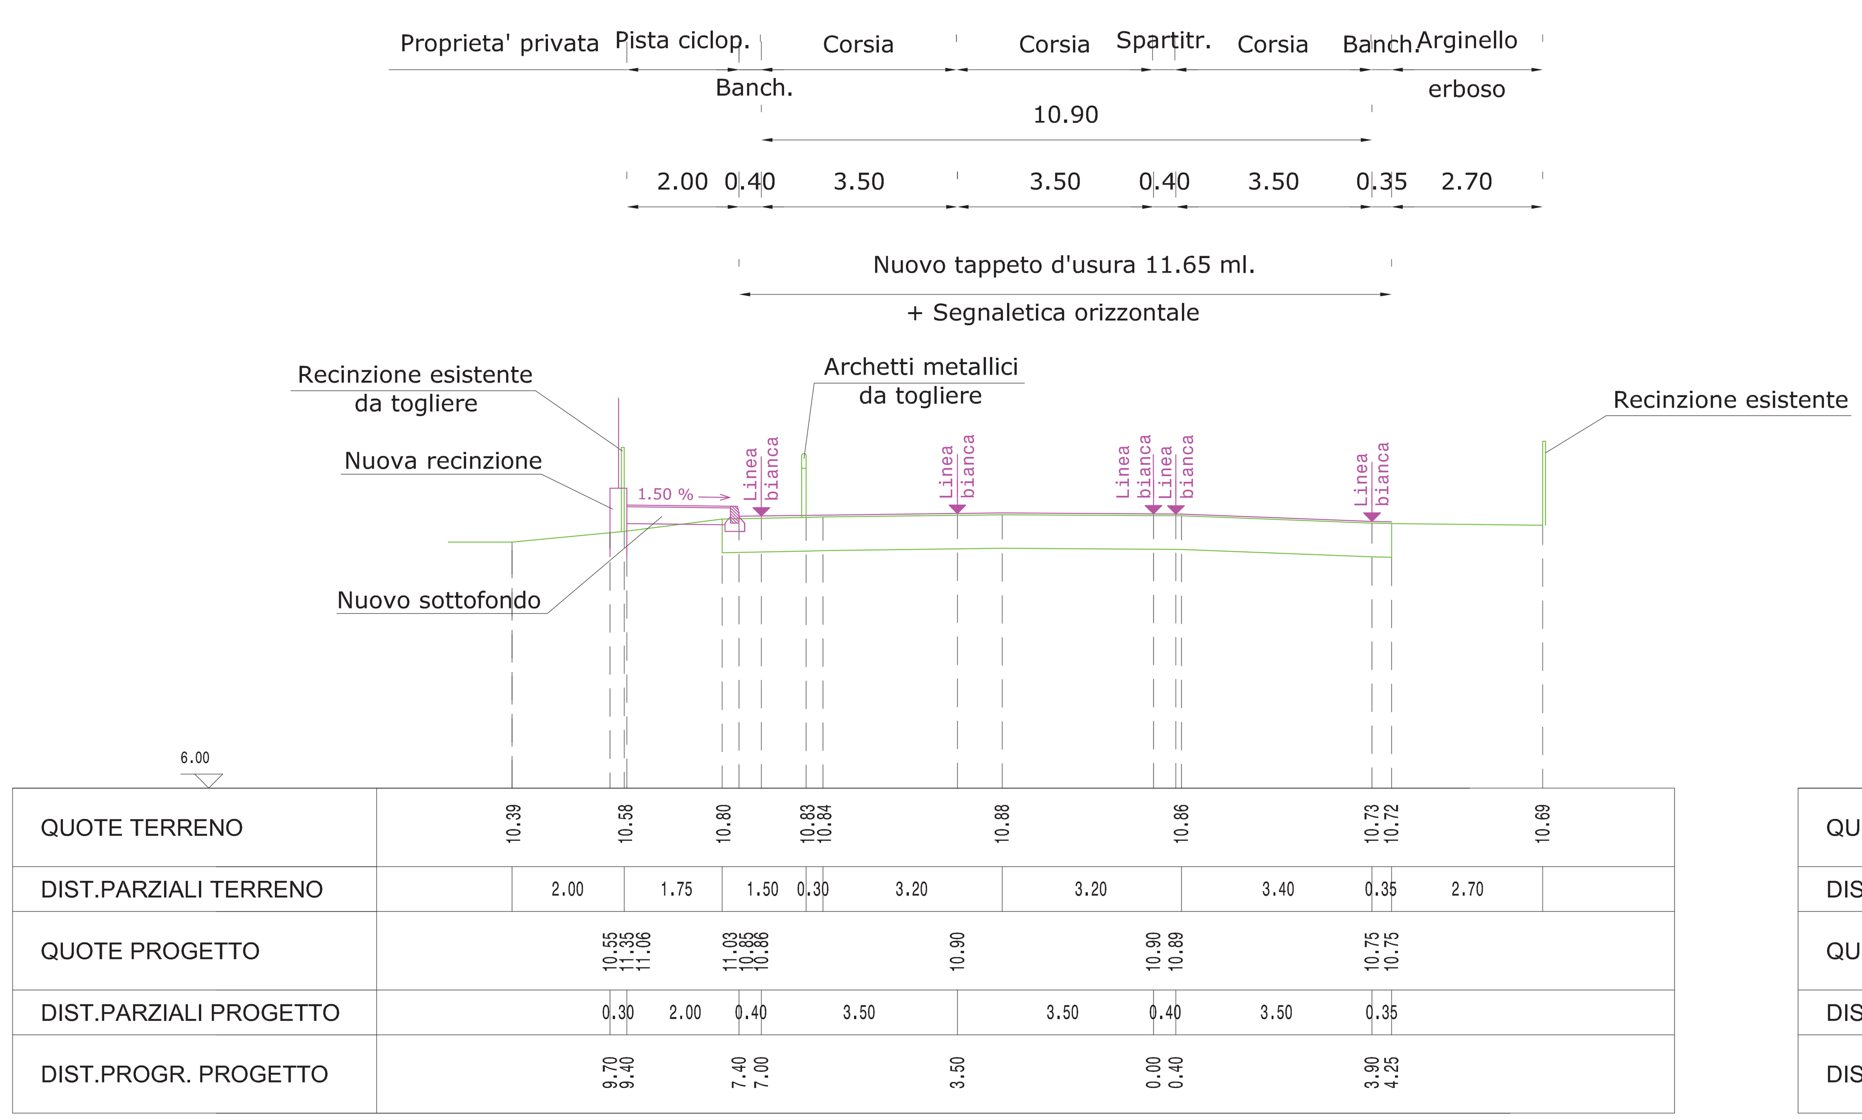

SEZIONE C
Via S. Marco

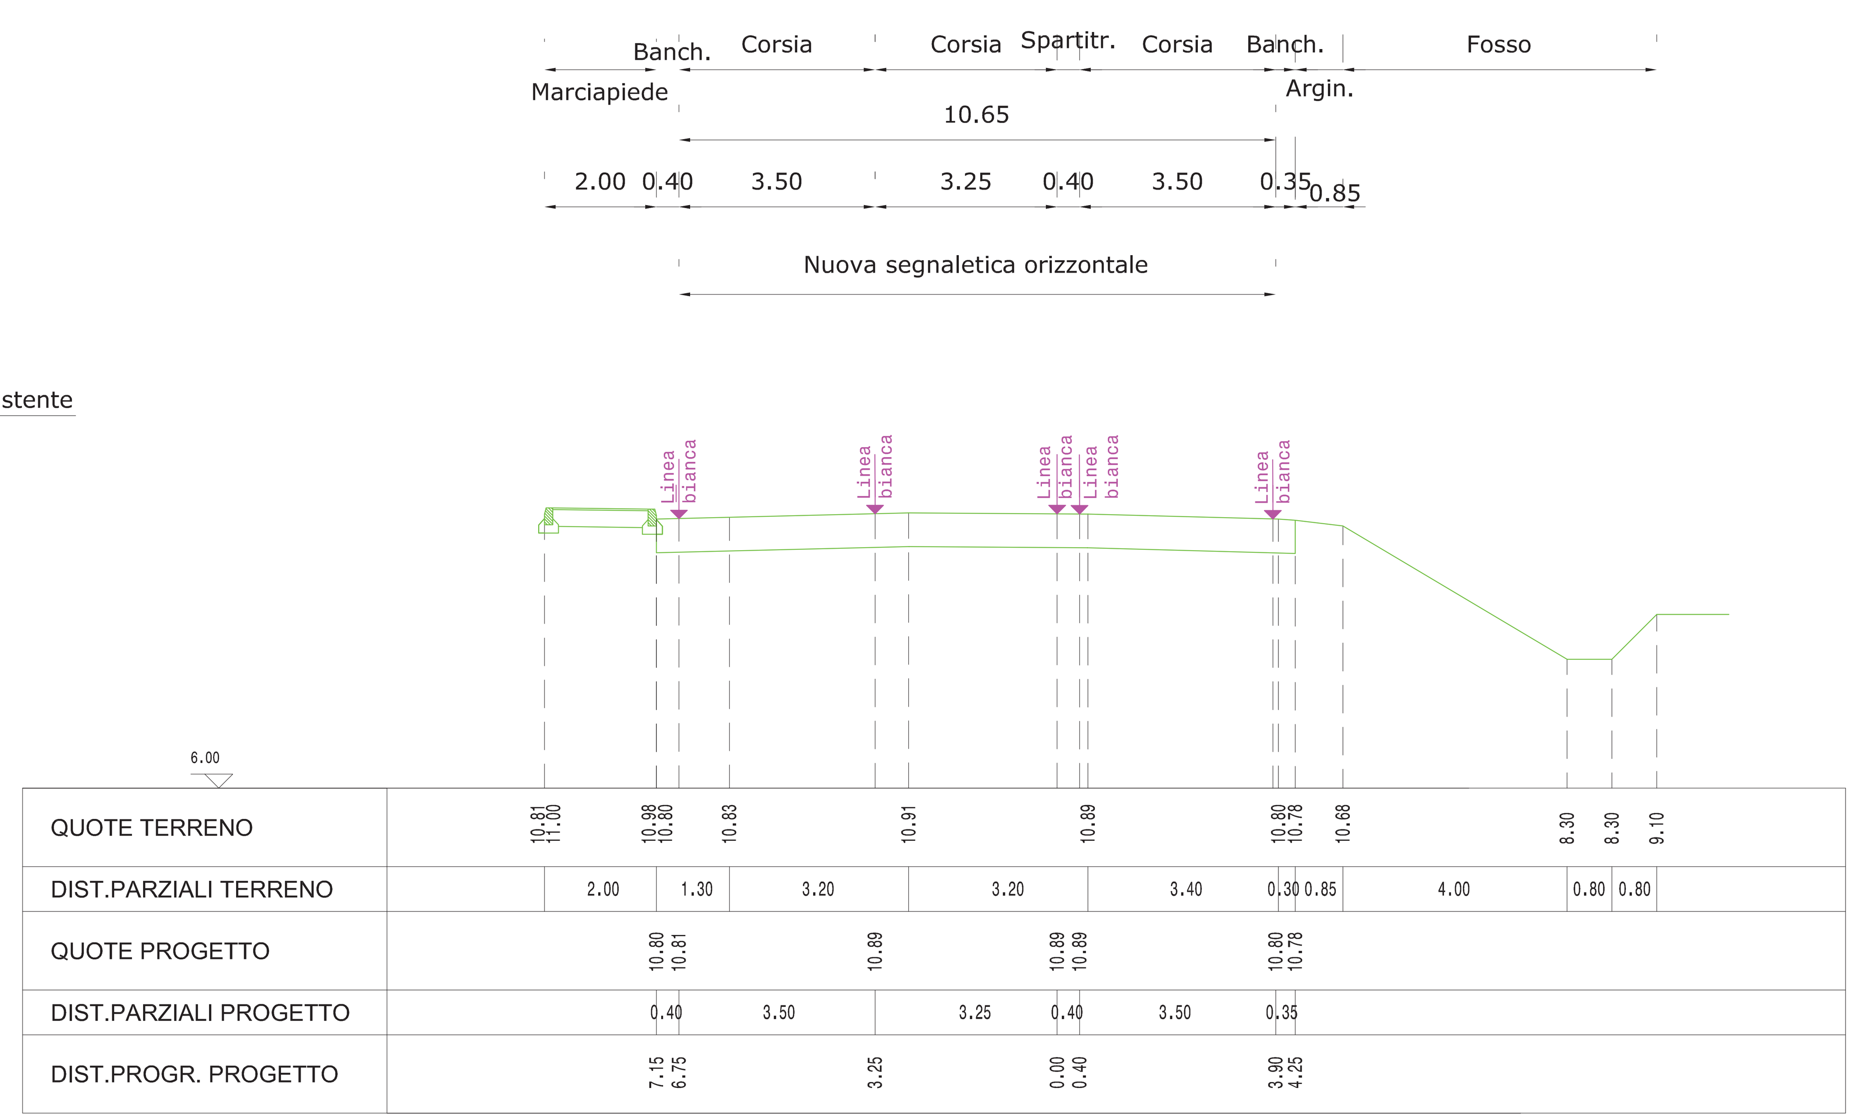

SEZIONE D
Via S. Marco

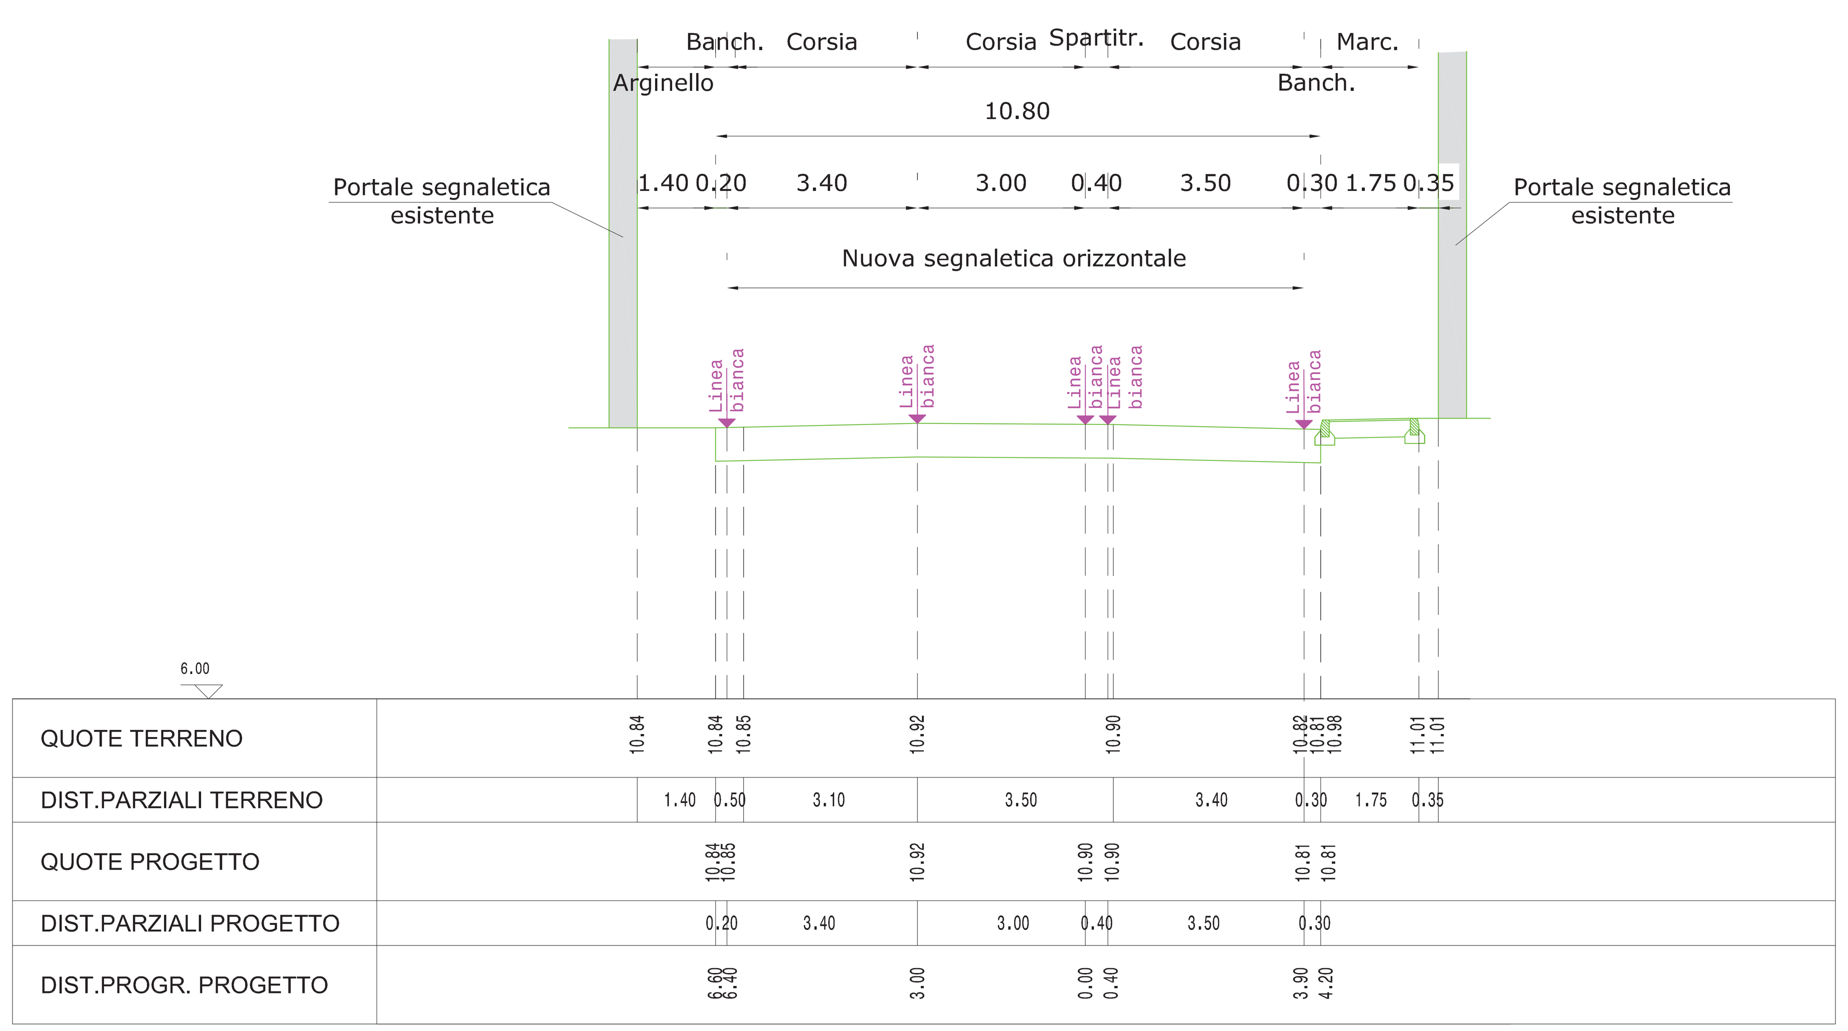

SEZIONE E
Via S. Marco

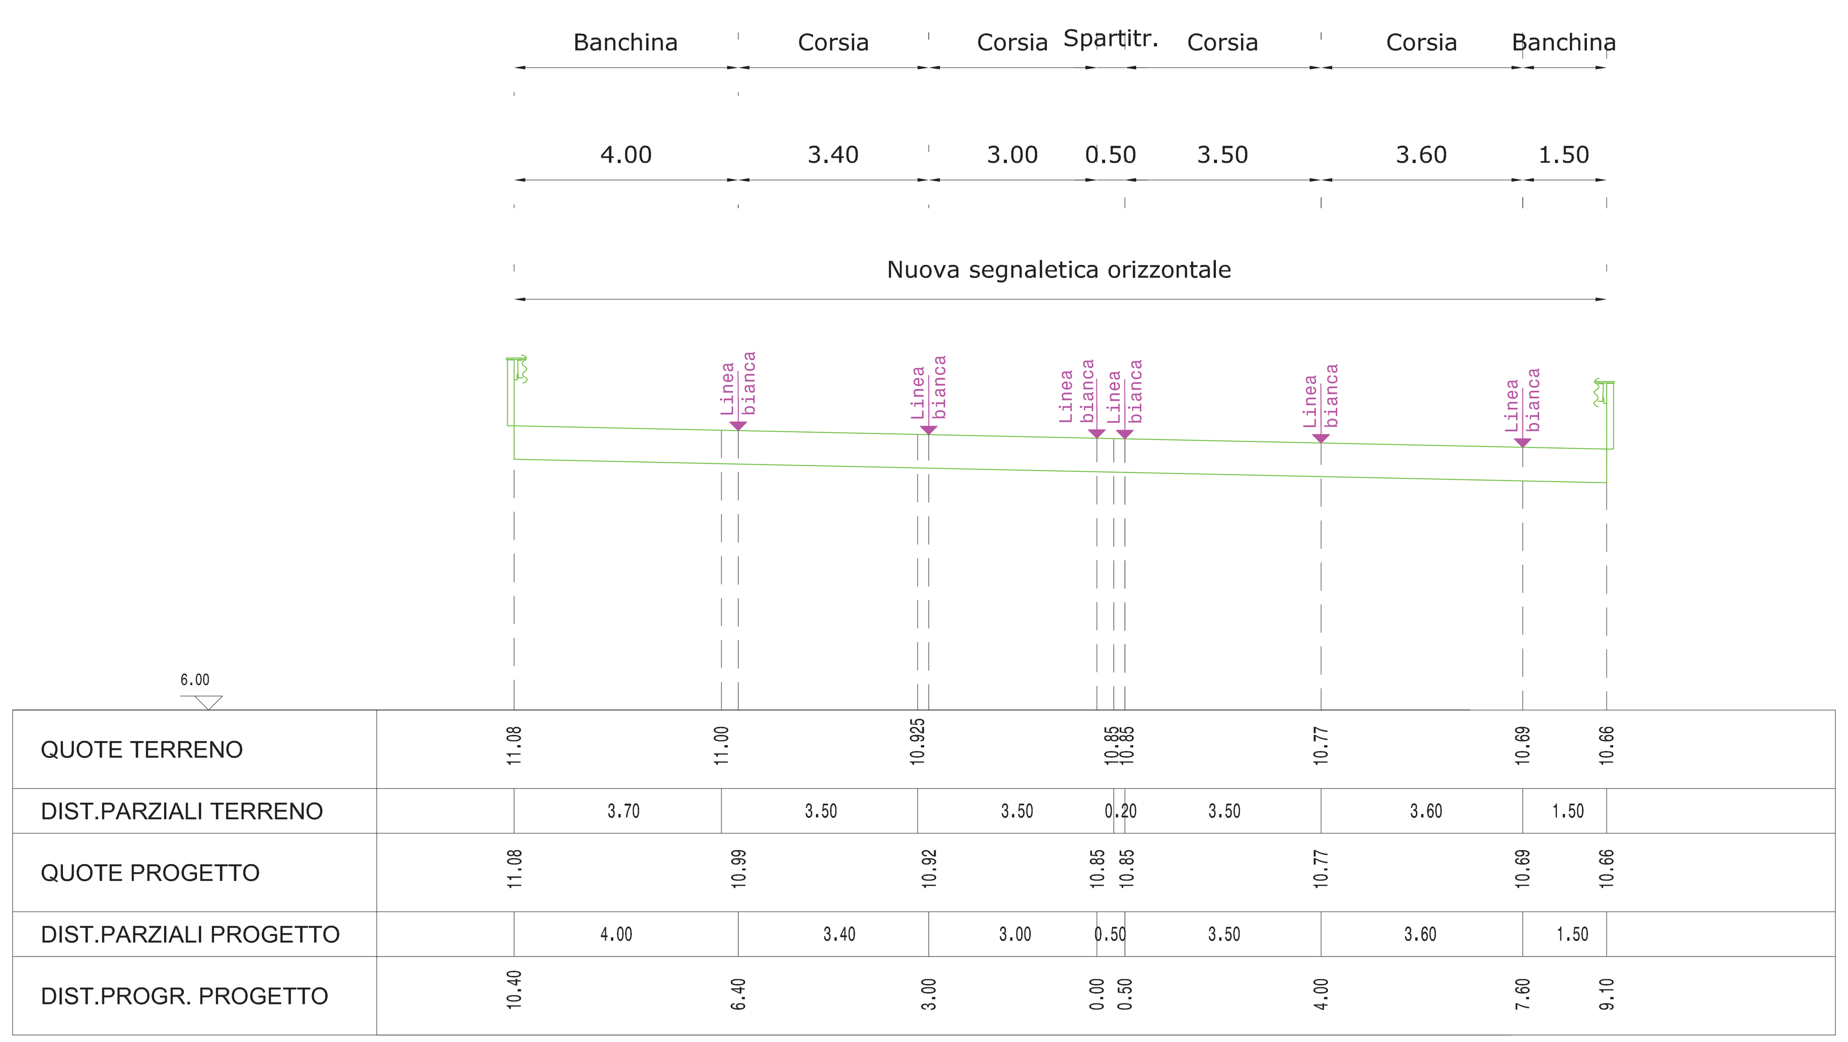

PROGETTO ESECUTIVO

Coordinatore

STUDIO BREDA PATRIZI ZANDONA'
Ing. Bruno Breda
Ing. Massimo Patrizi
Ing. Damiano Zandonà
Via Palestro n° 64/1 - PADOVA
Tel: 049 8723888 - Fax: 049 8724239
Progettazione

Ing. Massimo Patrizi
ORDINE DEGLI INGEGNERI DELLA PROVINCIA DI PADOVA - ING. MASSIMO PATRIZI N. 3289
Progettista

OPERA: PROGETTO DI GRANDE STRUTTURA DI VENDITA IN ATTUAZIONE DEL P.U.A. "ZONA POLIFUNZIONALE DI TRASFORMAZIONE AREA PT1" APPROVATO CON DEL. C.C. N. 17 DEL 02.03.2009 CONVENZIONATO IN DATA 8 LUGLIO 2011

COMUNE: PADOVA

PROVINCIA: PADOVA

COMMITTENTE: **ASPIAG SERVICE s.r.l.**
Via Bruno Buozzi, 30 - Bolzano (BZ)

Nome del file: 8.2_Sezioni_trasversali_Via_S_Marco.dwg

ELABORATO: Sezioni trasversali stradali Via S.Marco

scala :100

OGGETTO: Lavori di completamento della rotatoria su via S. Marco "Area ex Sidercomit" I°Stralcio con modifica del senso di circolazione

DATA: Maggio 2013

REVIS. 01: Luglio 2013

N. ELABORATO: 10/30

TAV N.: 8.2

QUESTO DOCUMENTO NON POTRA' ESSERE COPIATO, RIPRODOTTO O ALTRIMENTI PUBBLICATO IN TUTTO O IN PARTE SENZA IL CONSENSO SCRITTO DI arch.Paola Frigo (legge 22-4-41, n.633-art. 2575 e segg C.C.)