



Progetto per il recupero delle aree e degli edifici esistenti dell'ex Foro Boario di Padova in Corso Australia

Realizzazione in "project financing" nell'area dell'ex Foro Boario in C.so Australia di alcune strutture dedicate all'intrattenimento ed eventi culturali, di un planetario, di uno o più pubblici esercizi, di un albergo, di una grande struttura di vendita e di un'ulteriore superficie di vendita, nonché di una viabilità pubblica con affidamento in concessione di gestione (art. 183 D.Lgs. 50/2016).

PIANO URBANISTICO ATTUATIVO "P.U.A. EX FORO BOARIO CORSO AUSTRALIA"

data: 31 gennaio 2019

D.08

VALUTAZIONE DI COMPATIBILITA' IDRAULICA

PROGETTO Vasche di prima pioggia

scala 1:25

committenza: "Nuovo FORO BOARIO - Padova S.P.A."



capogruppo di progettazione: SA SVILUPPO ARCHITETTURA ed ingegneria srl


Valutazione di Compatibilità Idraulica: ANITA SCALCO INGEGNERE
Viale Arma di Cavalleria 18/6
35015 - Galliera Veneta - PD
anitascalco@hotmail.com
anita.scalco@ingpec.eu




note:

SA SVILUPPO ARCHITETTURA ed ingegneria srl
domicilio fiscale: via delle Industrie 1/a, 35010 Limena (PD) - sede operativa: via Frà Paolo Sarpi 37/2
tel. 0496459610 - cell. 3338120050 mail: sa.sviluppoarchitettura@gmail.com

PIANTA

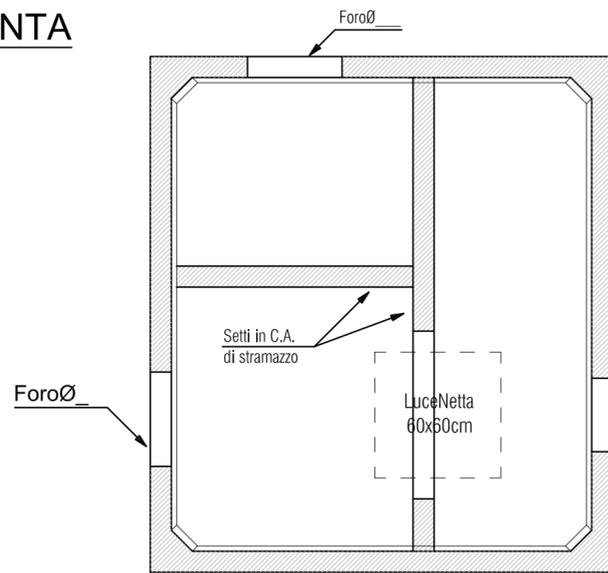


SEZIONE

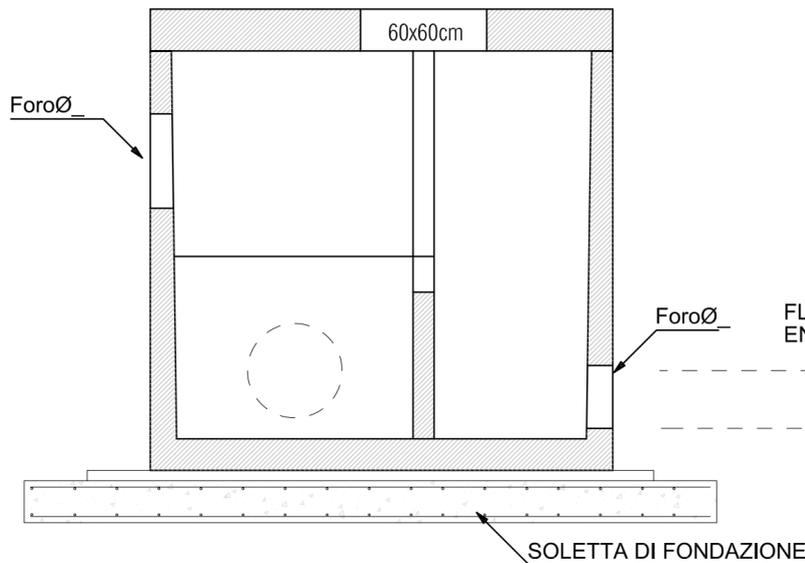

VASCA DI PRIMA PIOGGIA IN CONTINUO E POZZETTO SCOLMATORE - SCHEMA TIPO DISSABBIATORE + DISOLEATORE STATICO SCALA 1:25

PIANTA

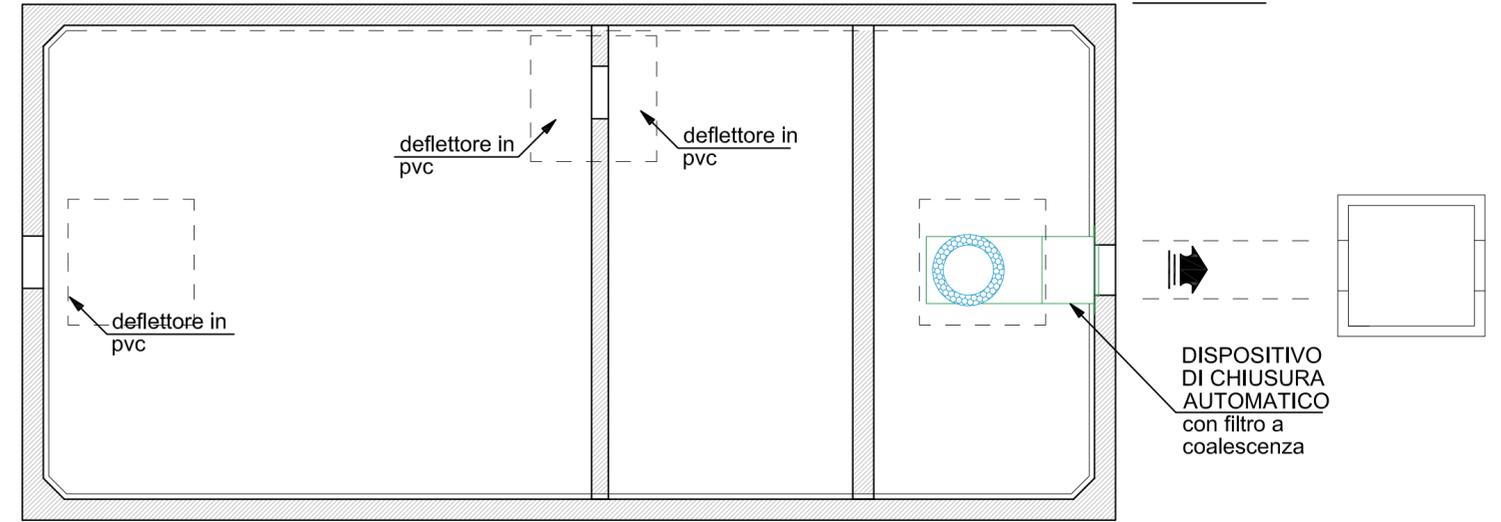

SEZIONE

