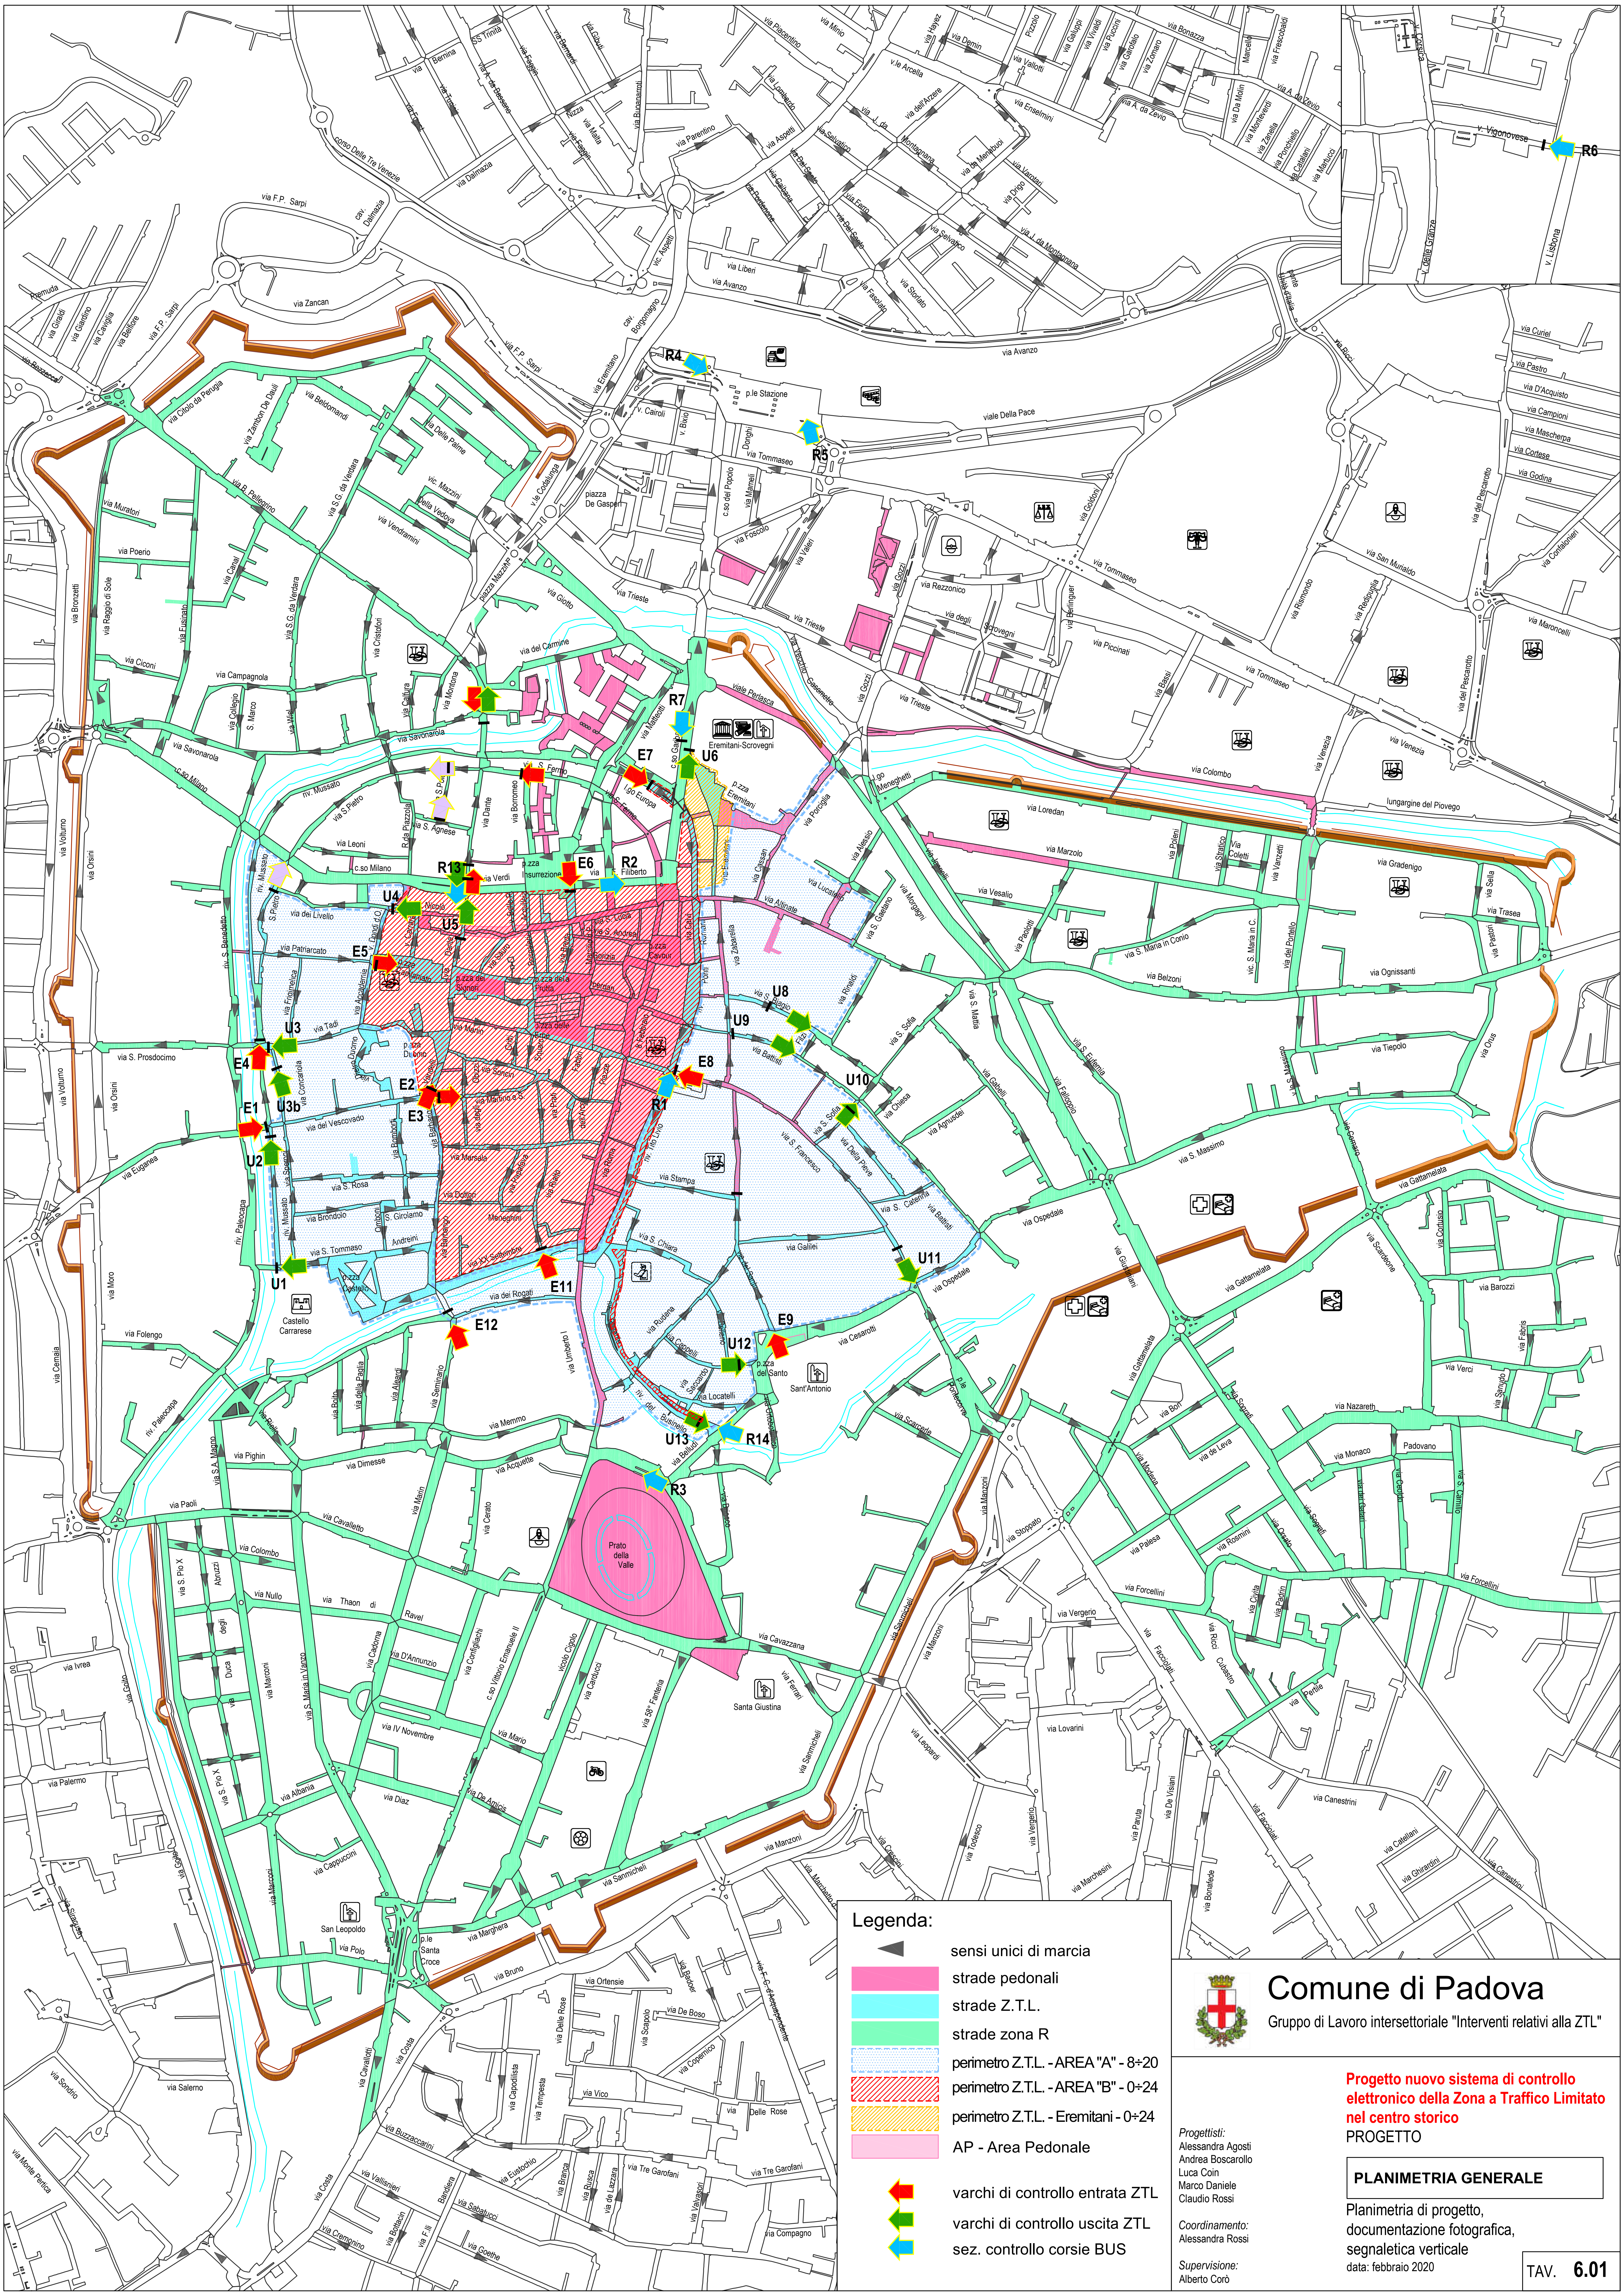

Legenda:

- sensi unici di marcia
- strade pedonali
- strade Z.T.L.
- strade zona R
- perimetro Z.T.L. - AREA "A" - 8÷20
- perimetro Z.T.L. - AREA "B" - 0÷24
- perimetro Z.T.L. - Eremitani - 0÷24
- AP - Area Pedonale
- varchi di controllo entrata ZTL
- varchi di controllo uscita ZTL
- sez. controllo corsie BUS

Comune di Padova

Gruppo di Lavoro intersettoriale "Interventi relativi alla ZTL"

Progettisti:
Alessandra Agosti
Andrea Boscarollo
Luca Coin
Marco Daniele
Claudio Rossi

Coordinamento:
Alessandra Rossi

Supervisione:
Alberto Corò

Progetto nuovo sistema di controllo elettronico della Zona a Traffico Limitato nel centro storico

PROGETTO

PLANIMETRIA GENERALE

Planimetria di progetto, documentazione fotografica, segnaletica verticale

data: febbraio 2020

TAV. **6.01**