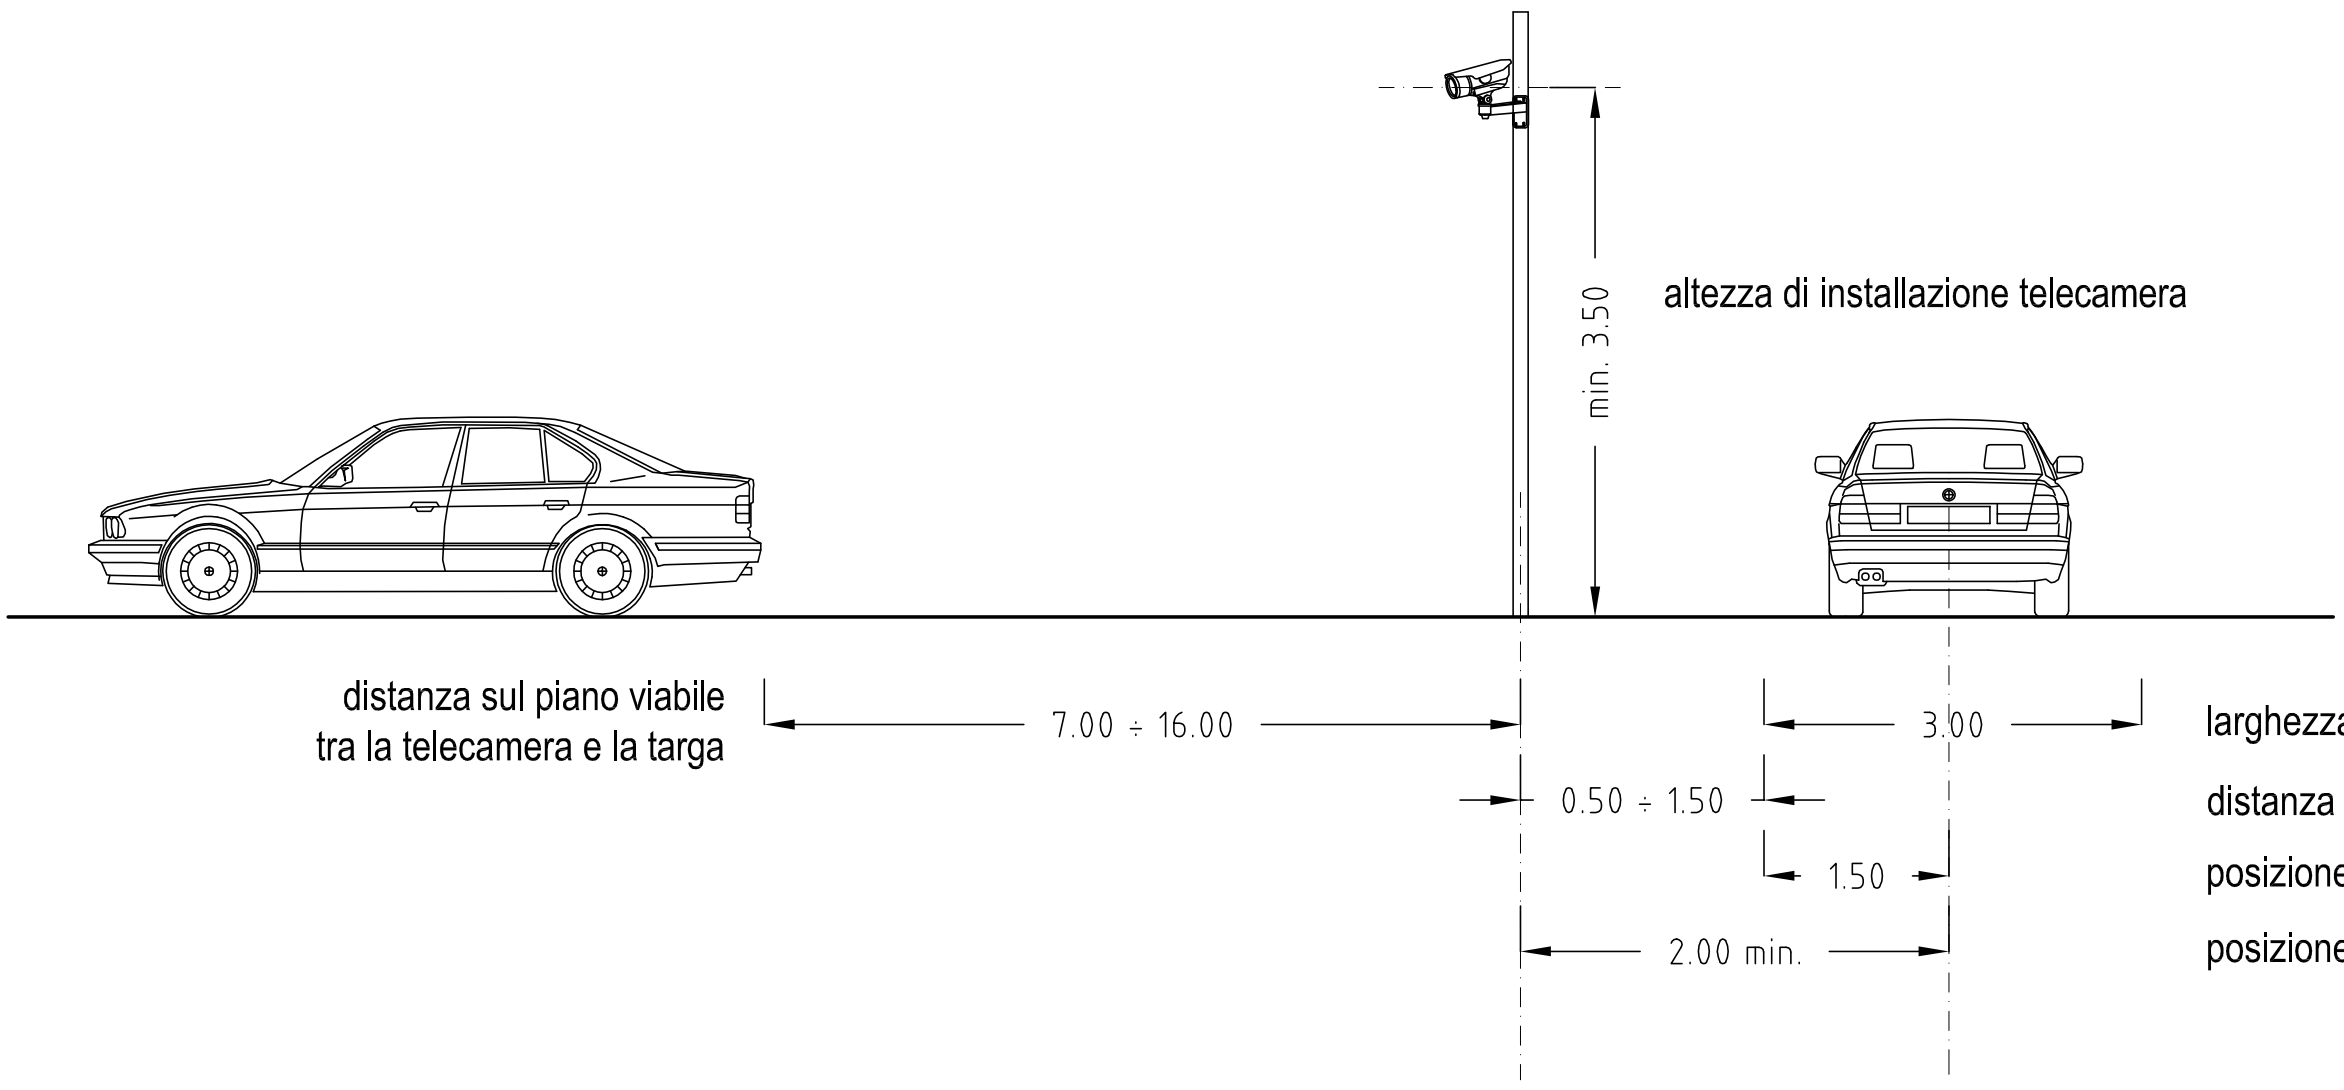

Comune di Padova

Gruppo di Lavoro intersettoriale "Interventi relativi alla ZTL"

Progetto nuovo sistema di controllo elettronico della Zona a Traffico Limitato nel centro storico

PROGETTO

Importo complessivo: € 900.000,00

SCHEMA DISPOSITIVO DEL SISTEMA DI VARCO

Sezione schematica

data: febbraio 2020

Progettisti:
Alessandra Agosti
Andrea Boscarollo
Luca Coin
Marco Daniele
Claudio Rossi

Coordinamento:
Alessandra Rossi

Supervisione:
Alberto Corò

TAV. **6.21**