


PARTICOLARE COSTRUTTIVO DELLA PIASTRA



SEZIONE VERTICALE  
scala 1 : 50

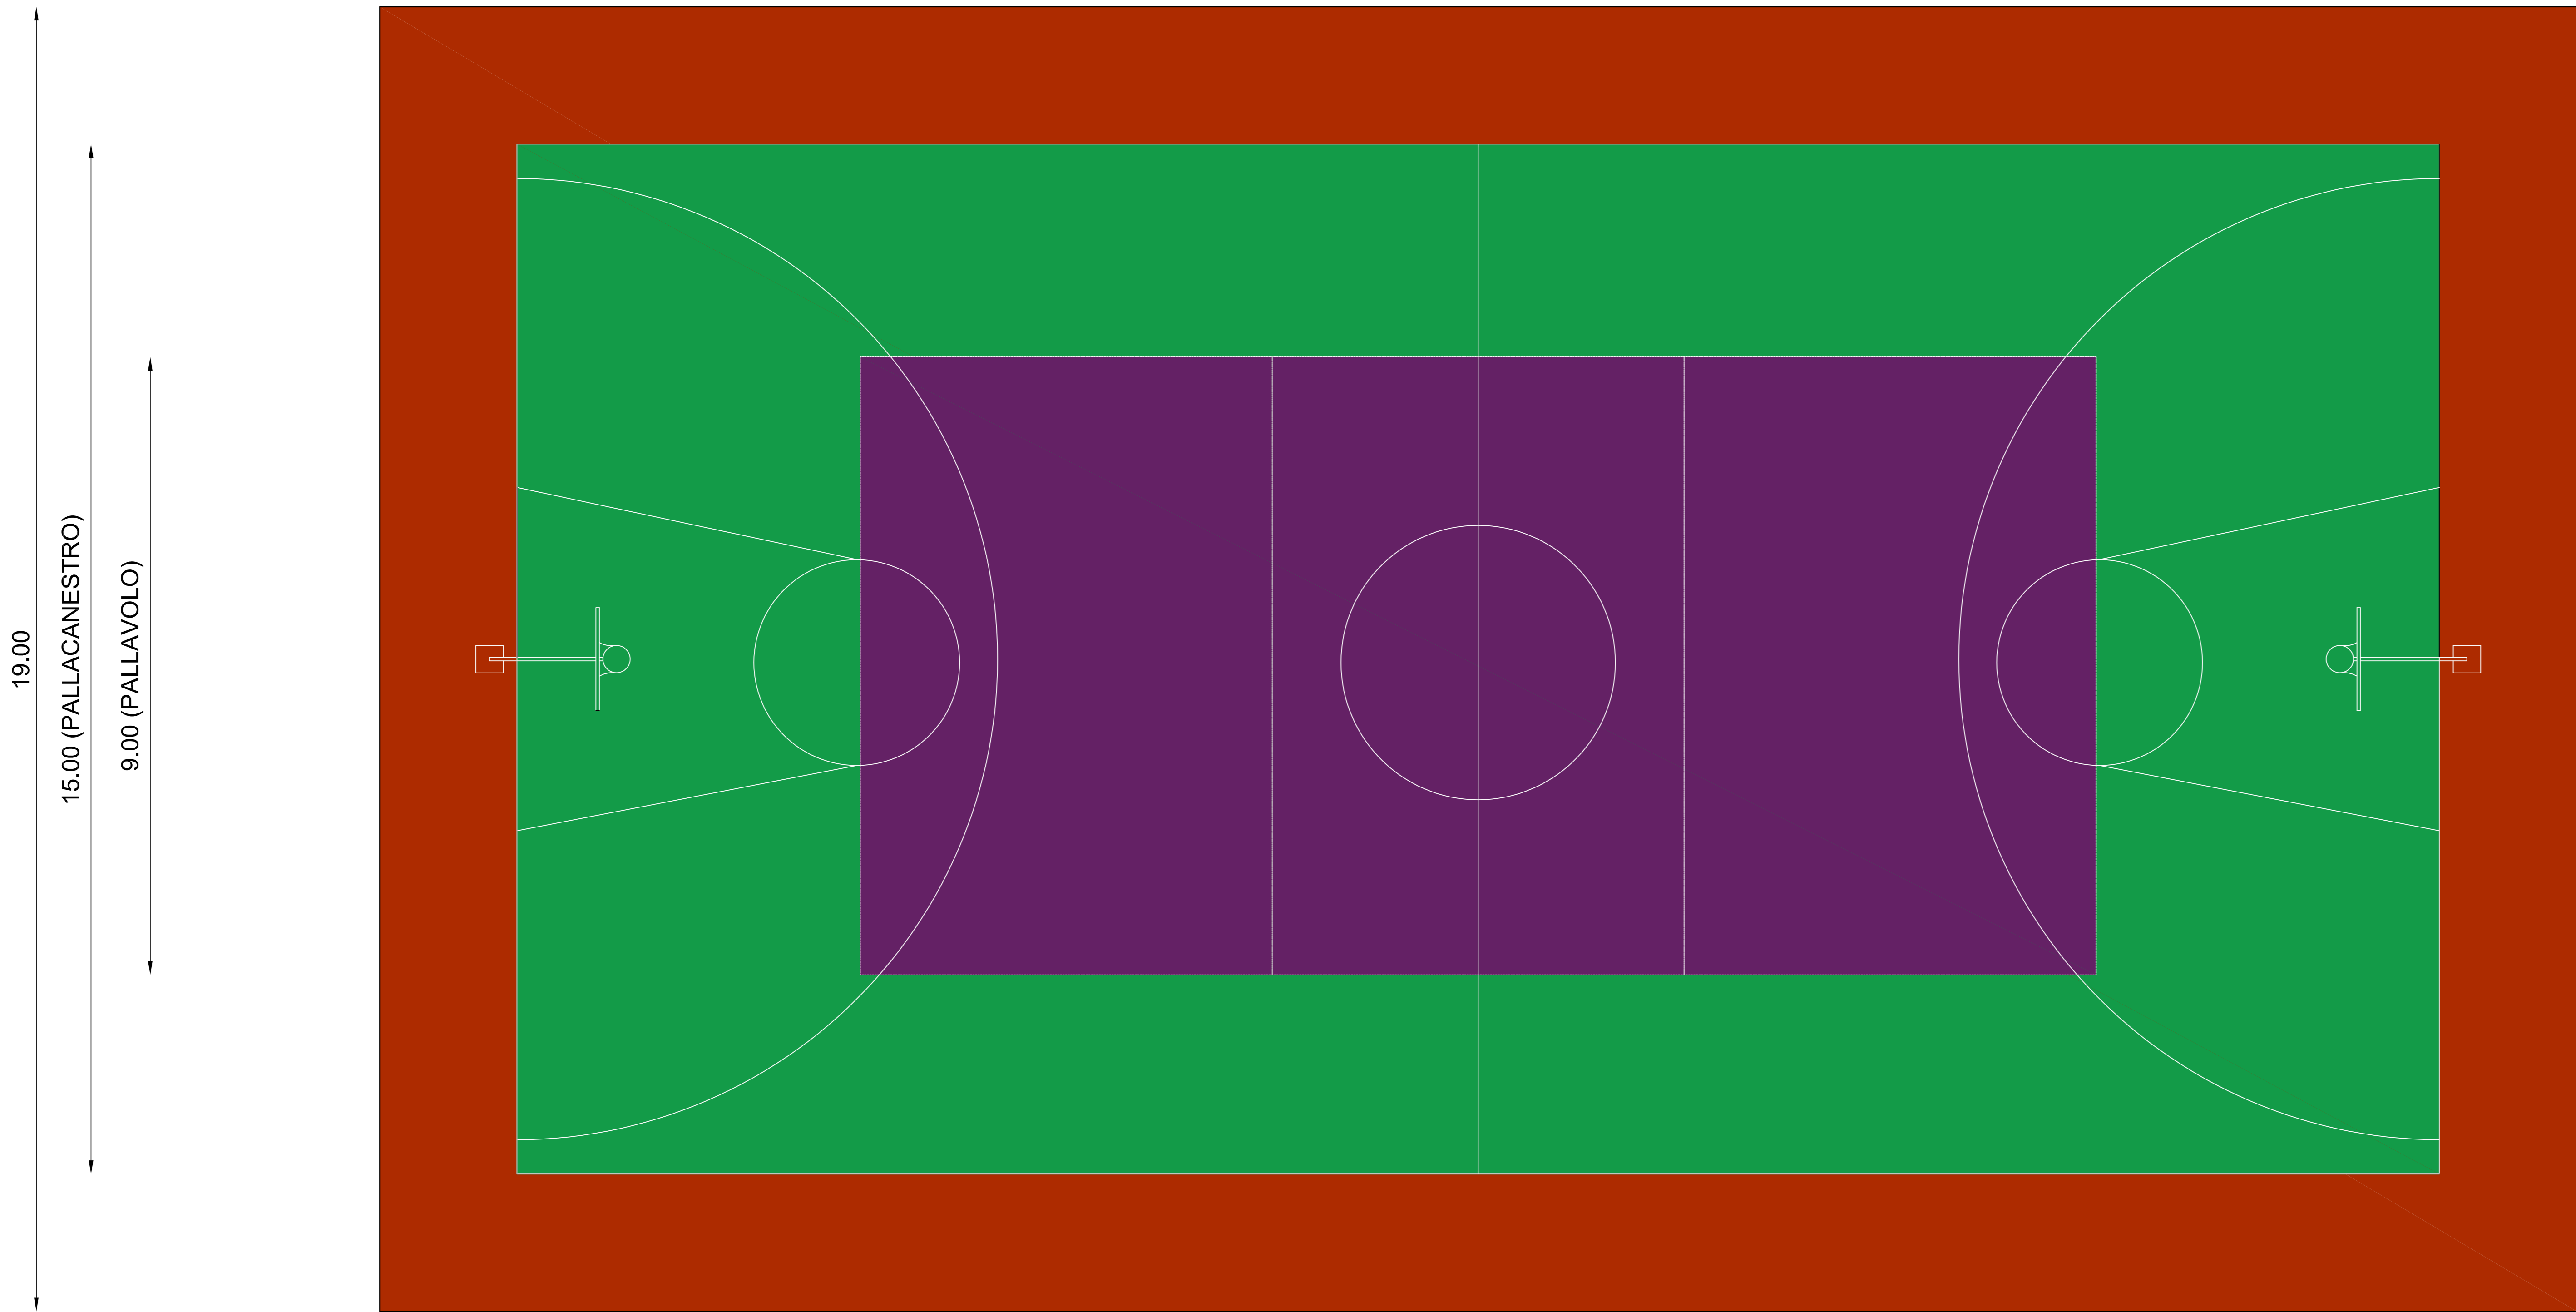

PIANTA PIASTRA POLIVALENTE  
scala 1 : 50

COMUNE DI PADOVA

Settore Lavori Pubblici

ATTIVITA' SPORTIVA ALL'APERTO IN QUARTIERE:

PIASTRE POLIVALENTI E PISTA ATLETICA ARCELLA

PROGETTO ESECUTIVO

ELABORATO N° 7

PIANTA E SEZIONE DELLA PIASTRA IN CLS

Codice Opera: LLPP EDP 2021/125		DATA Novembre 2021
IL PROGETTISTA Ing. Claudio Rossi	IL RESPONSABILE UNICO DEL PROCEDIMENTO Arch. Stefano Benvegnù	IL CAPO SETTORE Ing. Emanuele Nichele