



PARTICOLARE C3

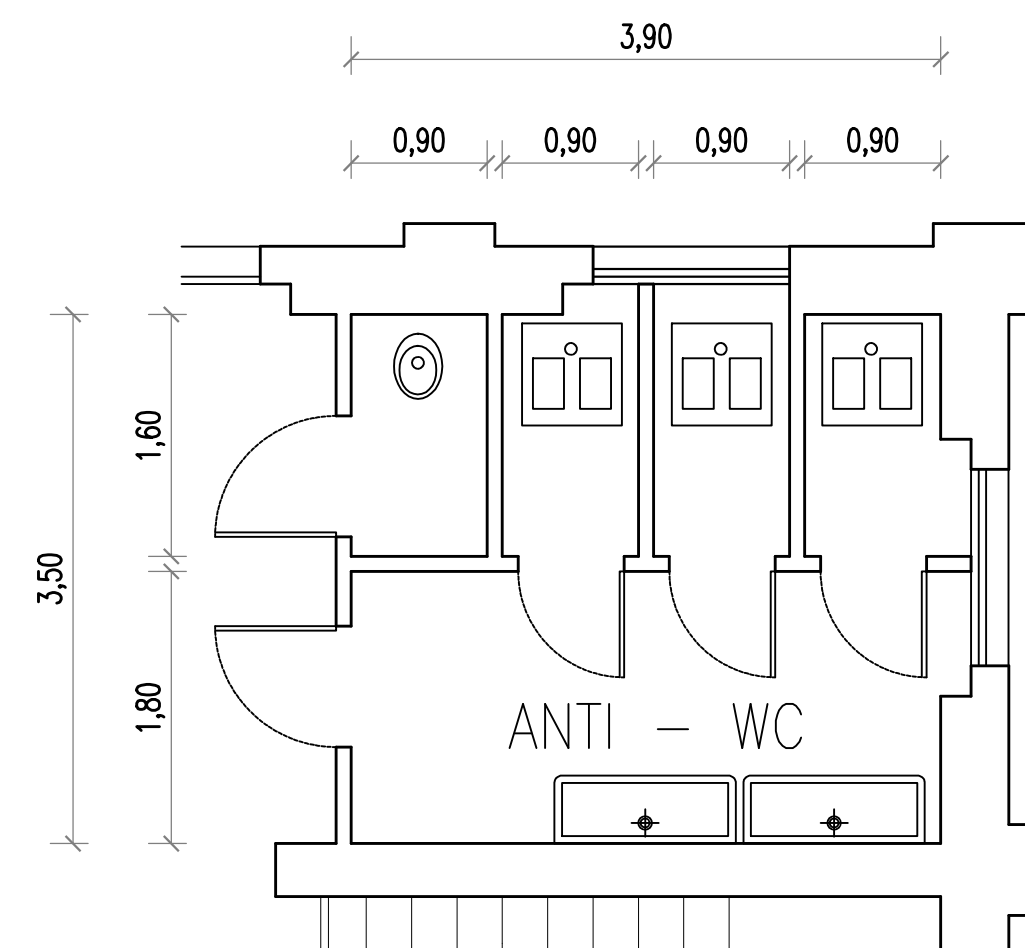


STATO ATTUALE

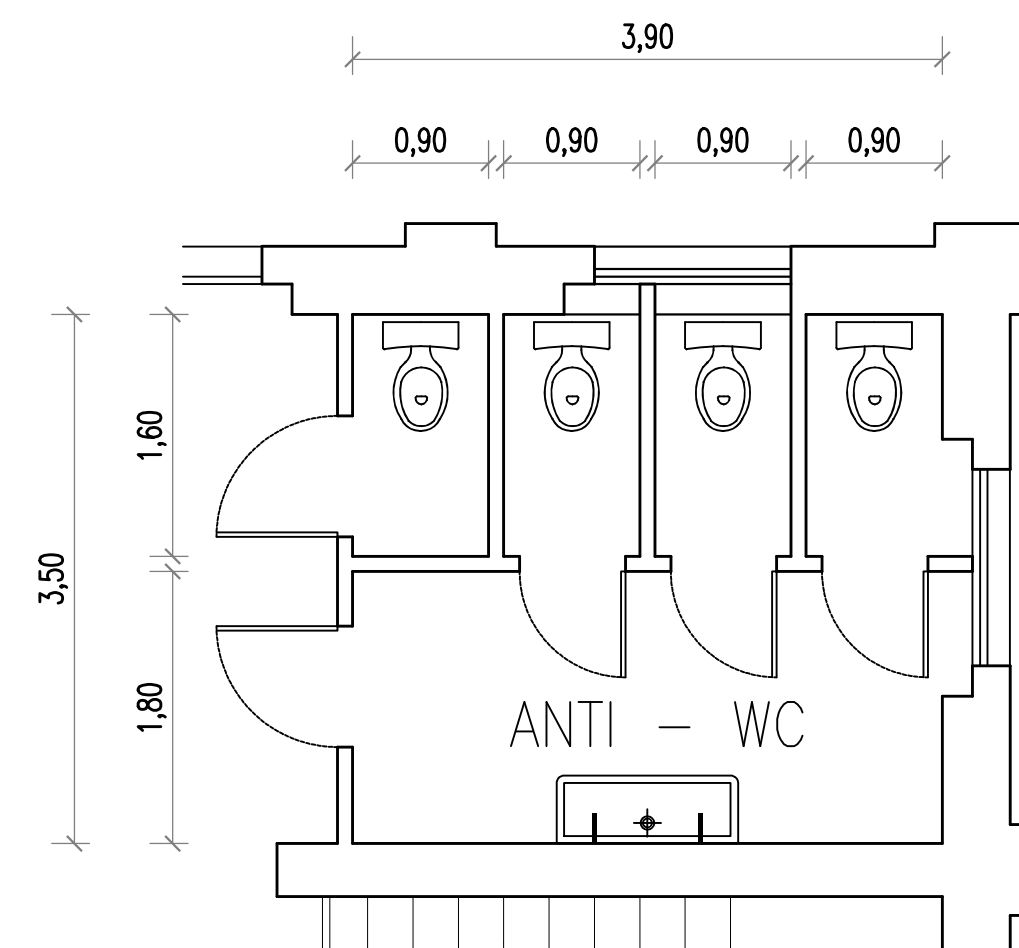


STATO DI PROGETTO

PARTICOLARE C1

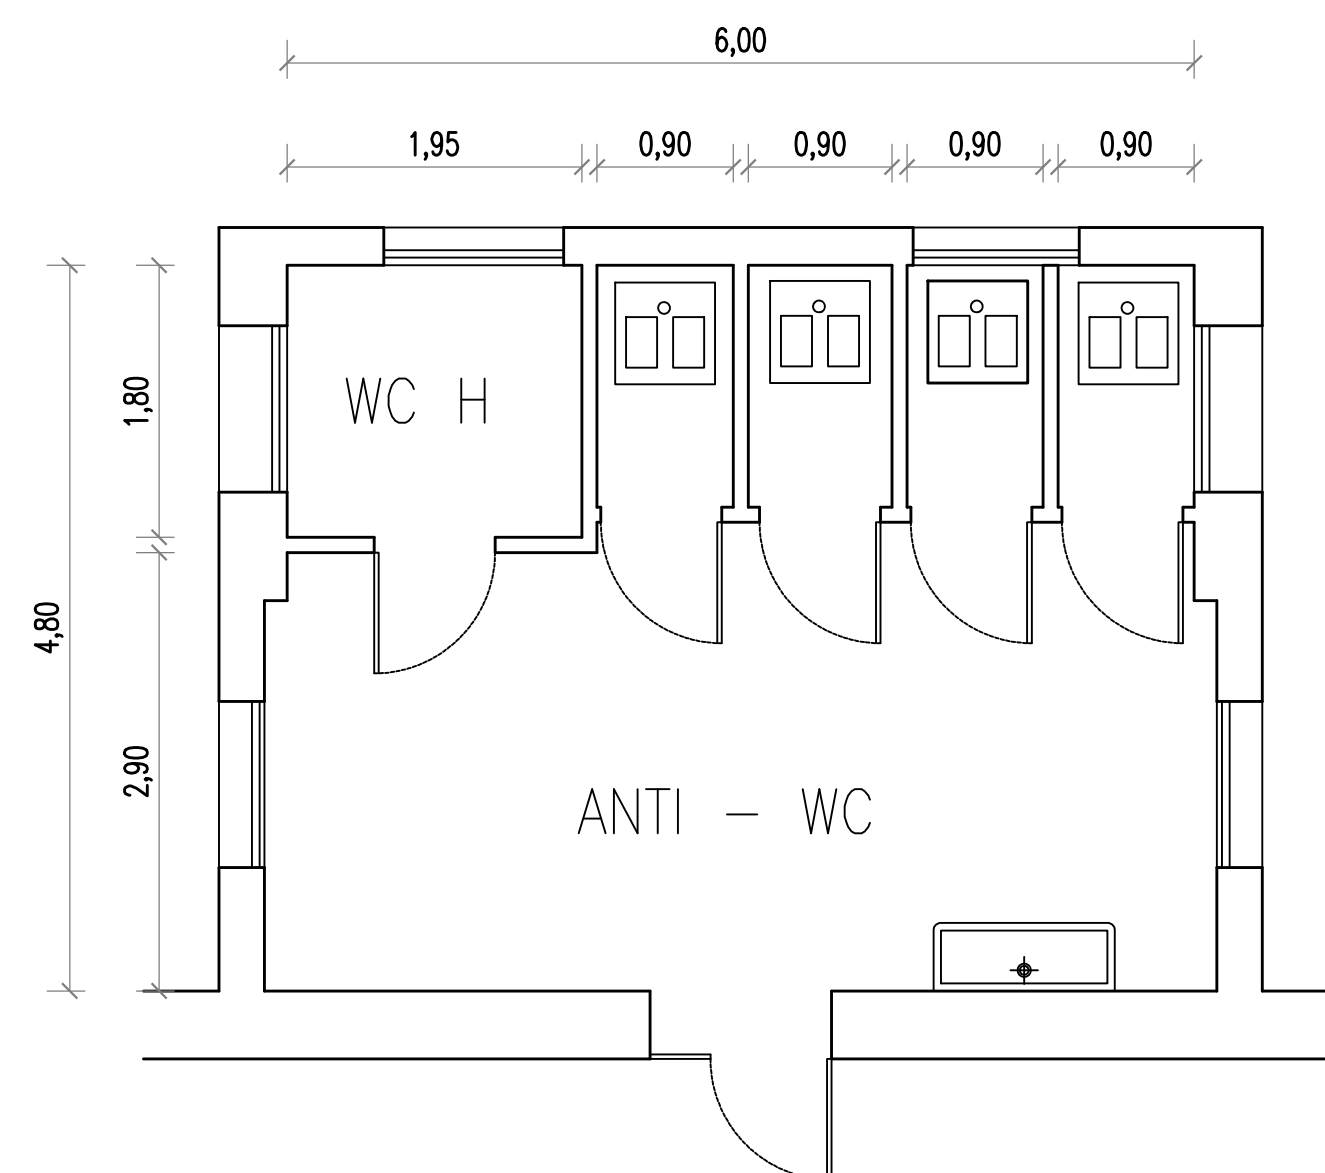


STATO ATTUALE

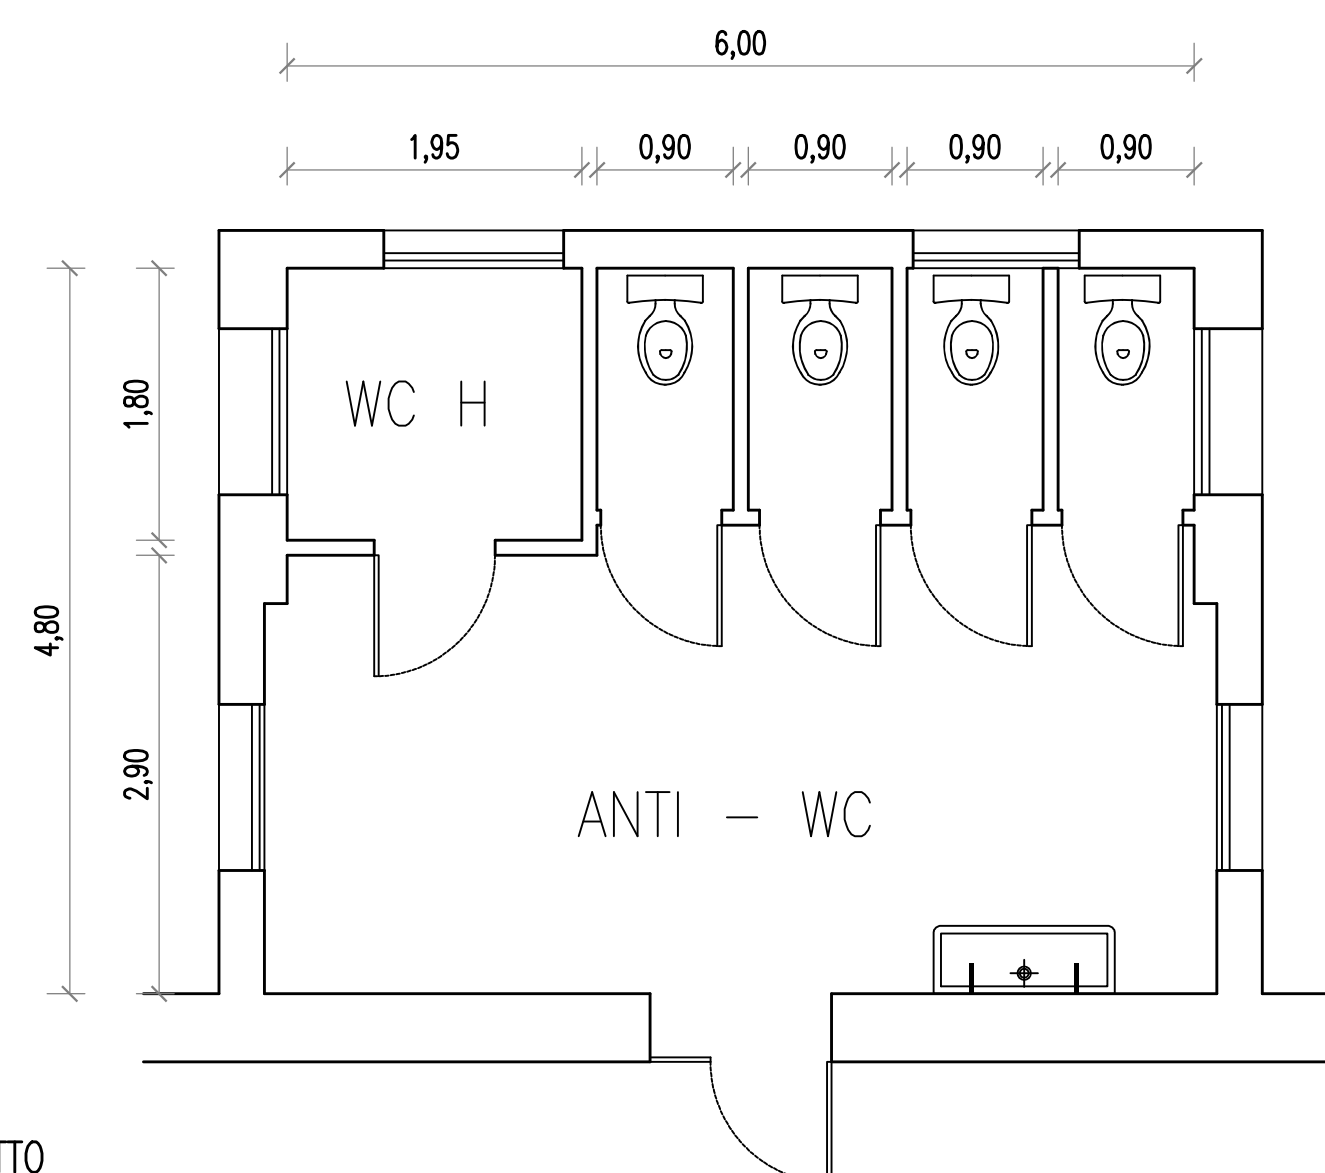


STATO DI PROGETTO

PARTICOLARE C2

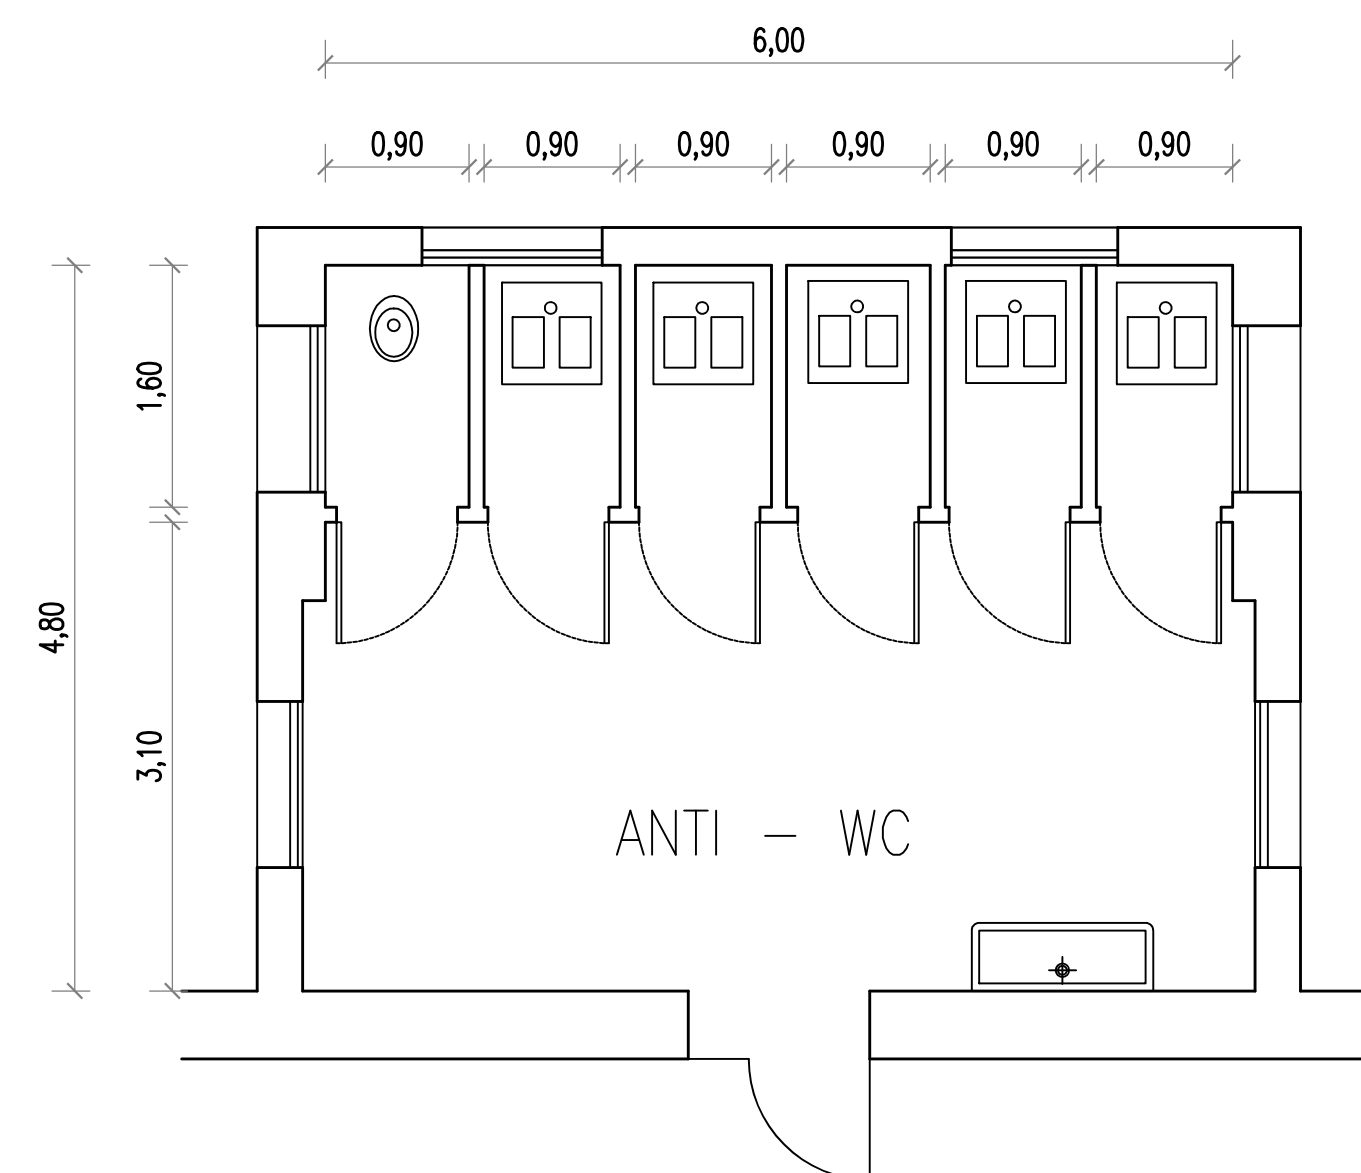

STATO ATTUALE

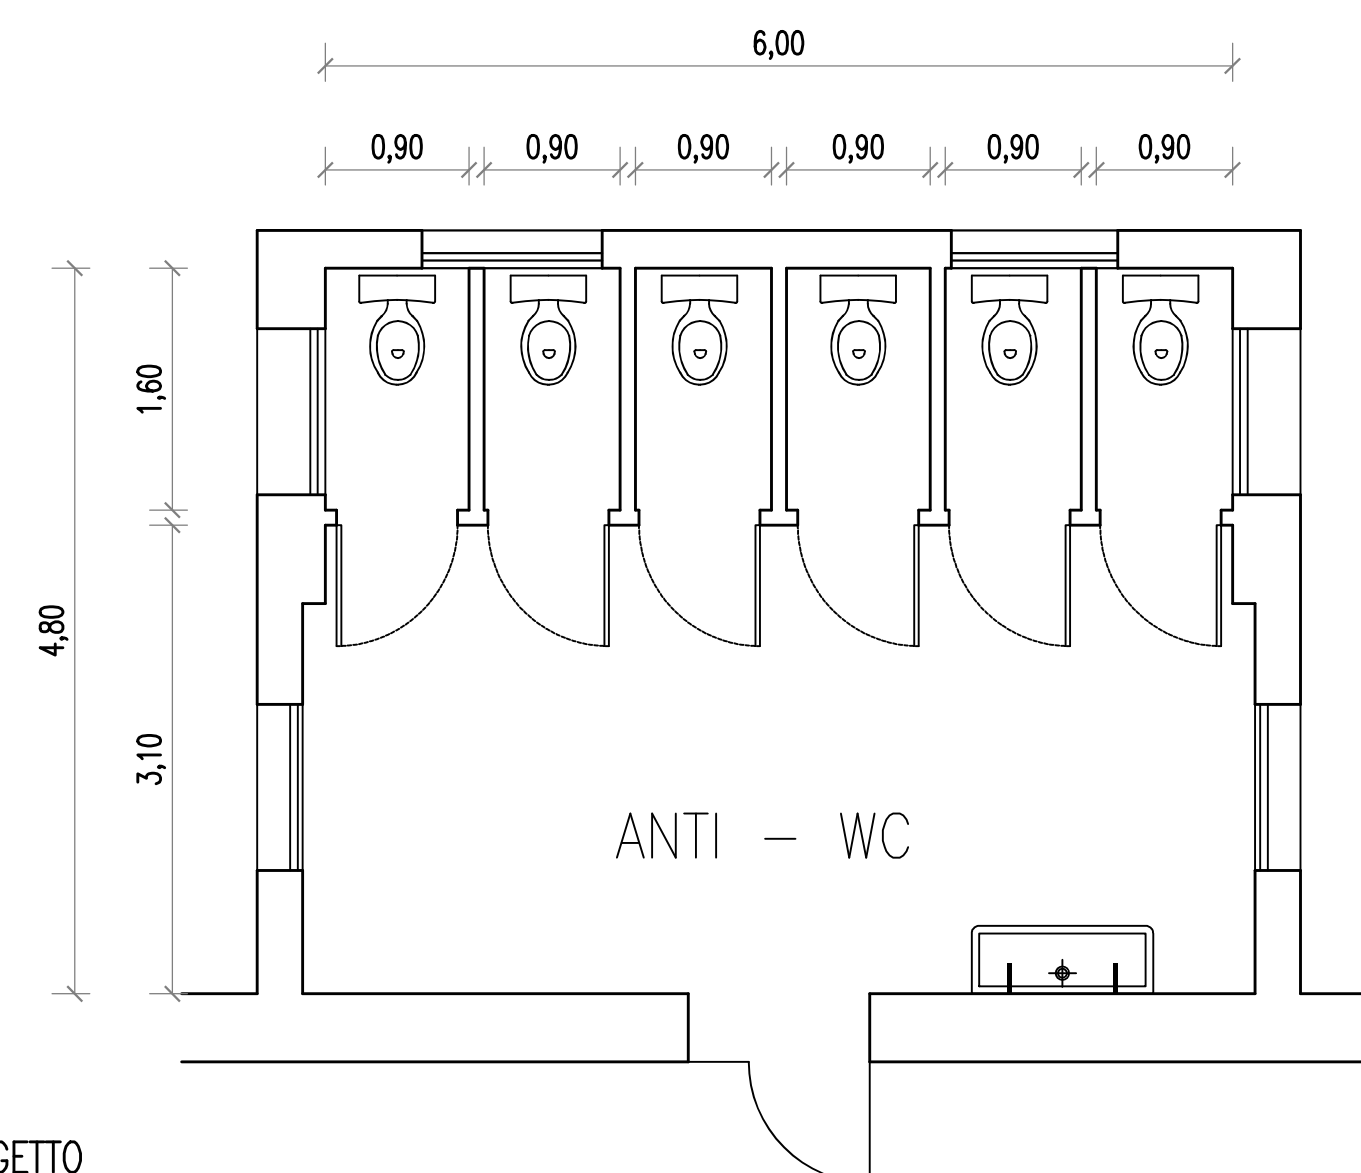

STATO DI PROGETTO



COMUNE DI PADOVA

Settore Lavori Pubblici

PROGETTO ESECUTIVO
MANUTENZIONE STRAORDINARIA
FACCIAE, BAGNI E SOSTITUZIONE
SERRAMENTI PRESSO LE SCUOLE PRIMARIE
MORANTE, RODARI E TOMMASEO E
SECONDARIA 1° GRADO CARAZZOLO
IMPORTO COMPLESSIVO: € 370.000,00

N° Progetto 000 Nome file Data 10/07/2018	CUP H92B17000420005 LLPP EDP 2018/127	Elaborato TAV C4 Scuola primaria Tommaseo Particolari scala 1:50	
Progettista Arch. Vincenzo Pizzo Collaboratore geom. Ernes Gobbato Opere elettriche P.I. Rampazzo Gabriele	Rup Geom. Renato Gallo	Capo Settore	