


PROGETTO DI SISTEMAZIONE ED
 AMPLIAMENTO DEL FABBRICATO SEDE
 DEGLI UFFICI FINANZIARI DI PADOVA
 PIANTE DEL PIANO TERRA ALLO STATO ATTUALE
 /SCALA 1:200

AGENZIA DEL TERRITORIO
 UFFICIO PROVINCIALE DI PADOVA
 Costituisce parte della certificazione
 Prot. N. 354894 del 30-10-2008

ACCERTAMENTO GENERALE DELLA
 PROPRIETÀ IMMOBILIARE URBANA
 (R.D.L. 13 aprile 1938-XVII, n. 852)
 COMUNE
PADOVA
 di
 Tallonino di riscontro
 DELLA
SCHEDA NUMERO
15050384
 AVVERTENZA: Il presente
 tallonino deve essere compilato a
 cura del dichiarante sulle plani-
 metrie elaborando la nota su-
 mmaria documentata con lo pre-
 sente archivio da presentarsi al
 sensi dell'articolo 7 del R.D.L.
 13 aprile 1938-XVII, n. 852.

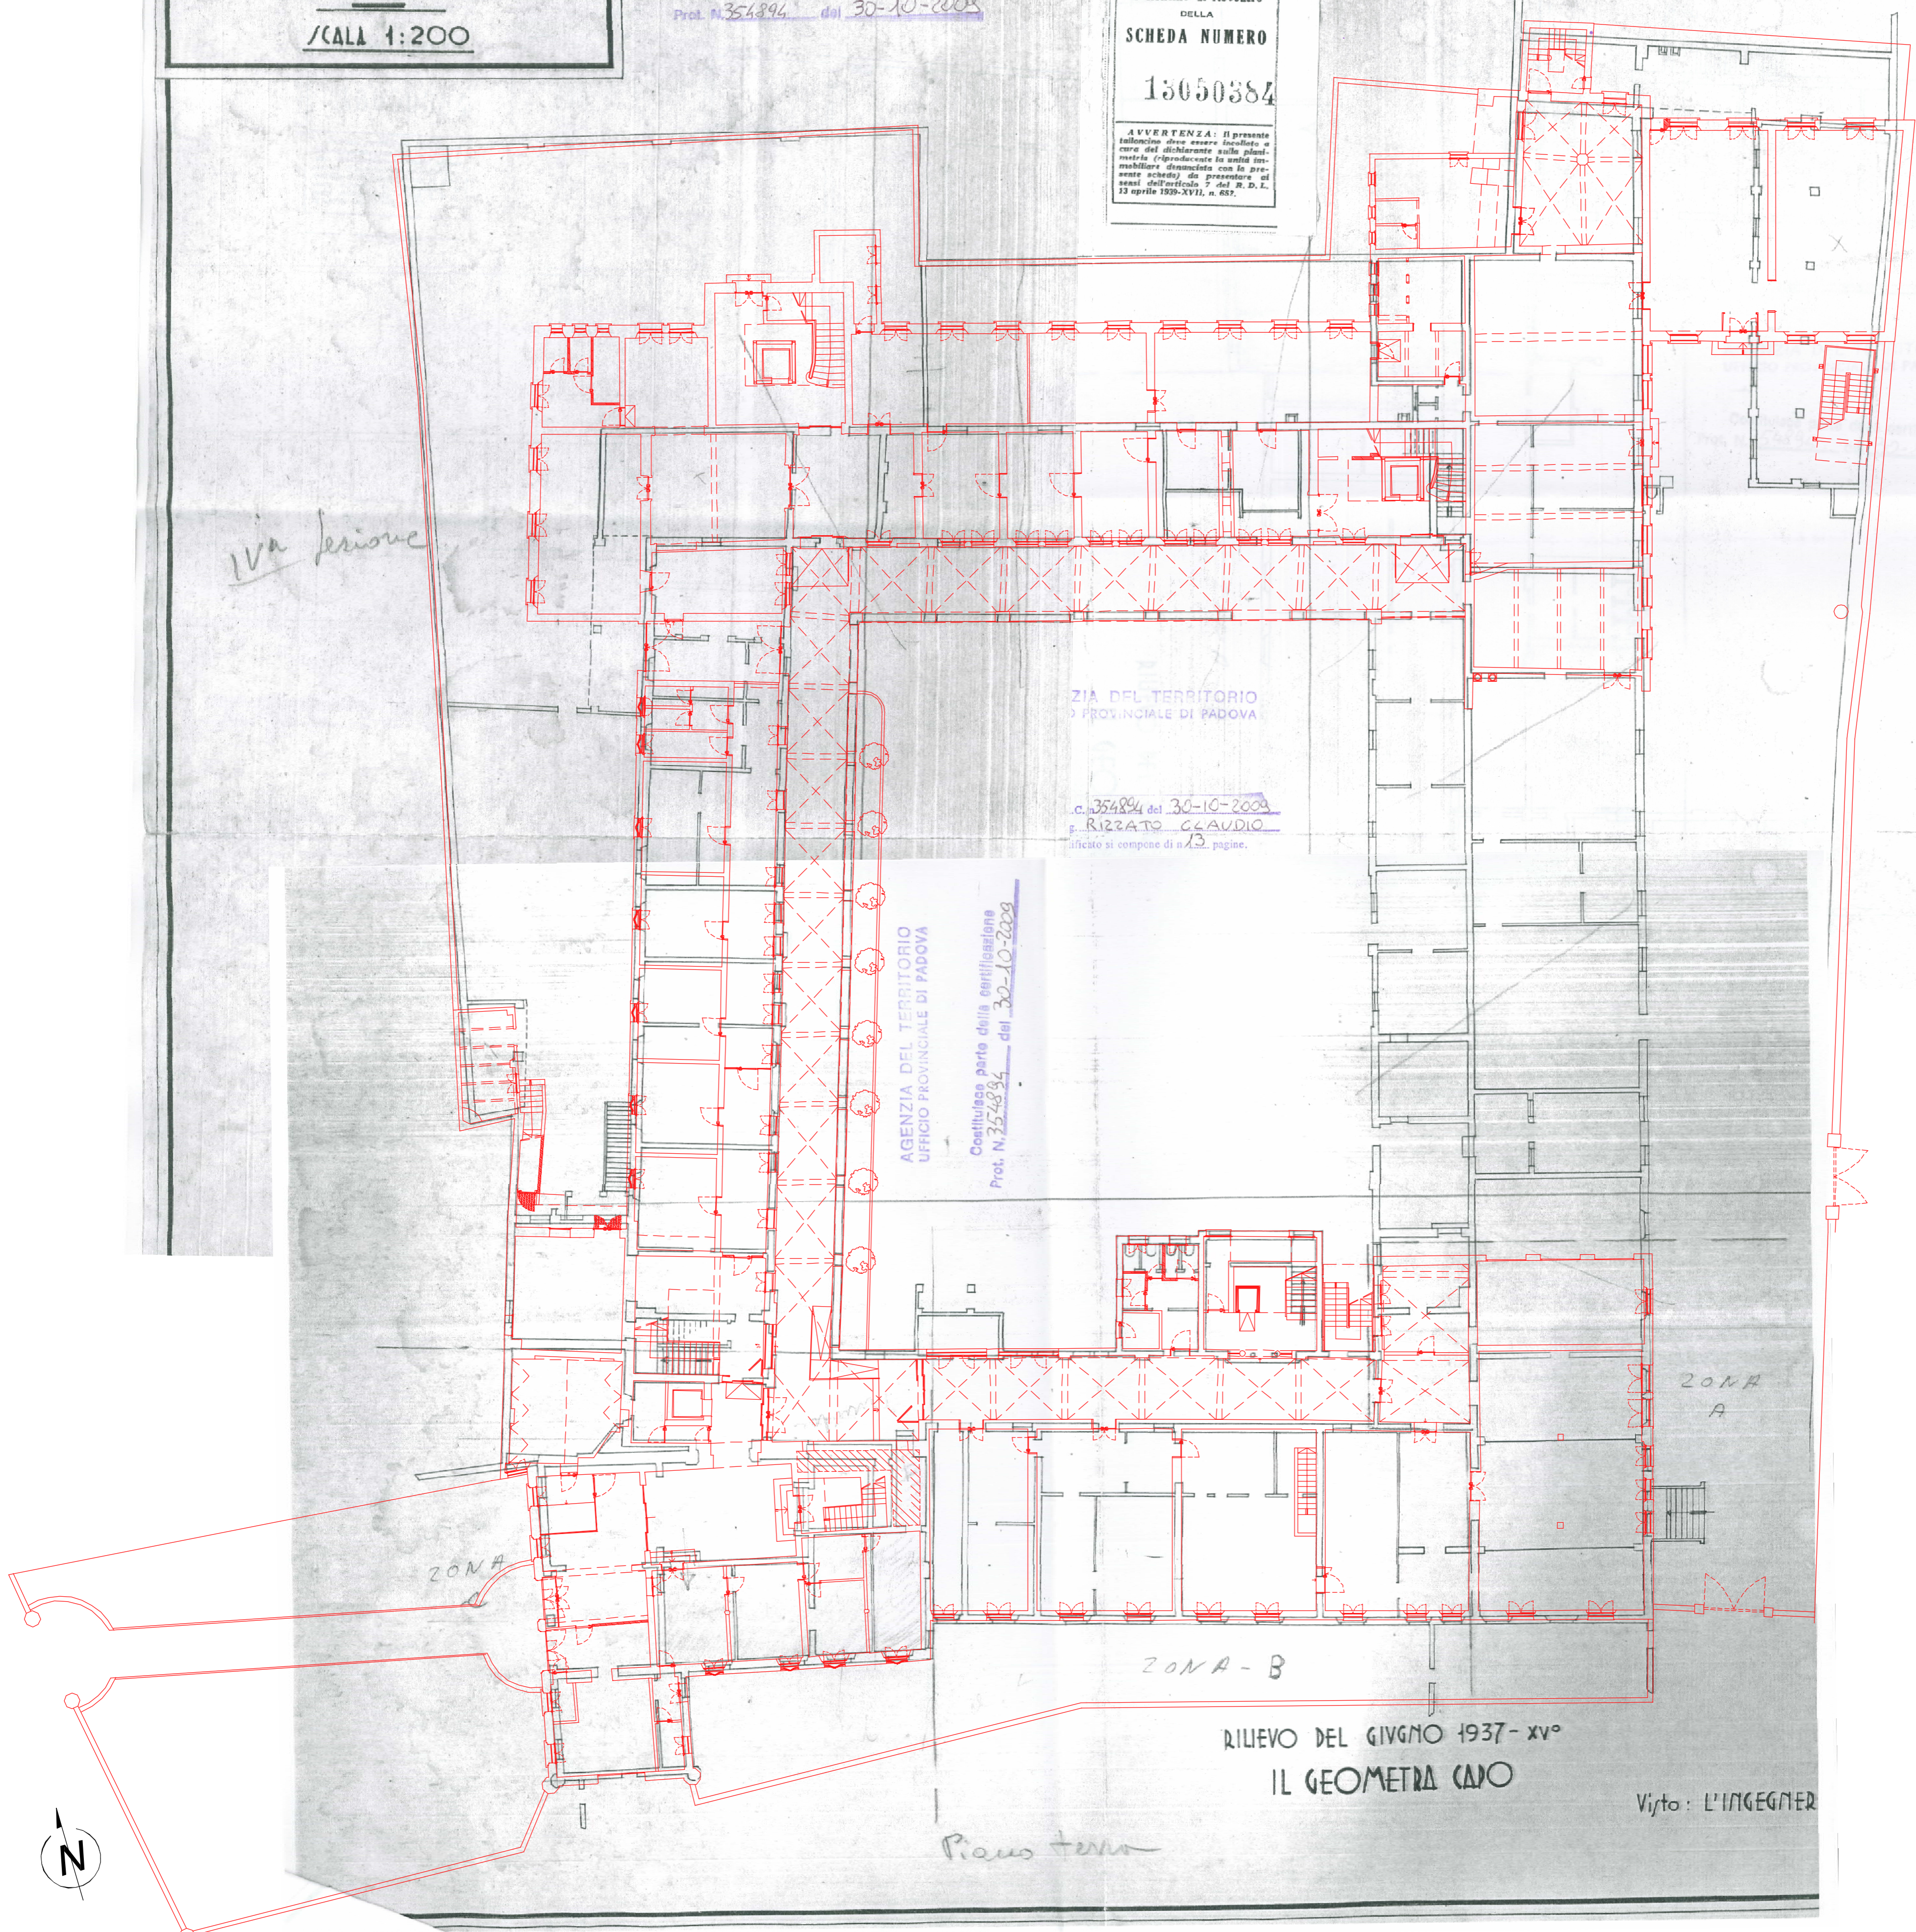

AGENZIA DEL TERRITORIO
 UFFICIO PROVINCIALE DI PADOVA
 c. 354894 del 30-10-2008
 RIZZATO CLAUDIO
 Ufficio si compone di n. 132 pagine.

AGENZIA DEL TERRITORIO
 UFFICIO PROVINCIALE DI PADOVA
 Costituisce parte della certificazione
 Prot. N. 354894 del 30-10-2008

RILIEVO DEL GIUGNO 1937 - XV°
 IL GEOMETRA CAPO
 Vito: L'INGEGNER

COMITENTE:
Beni Stabili
 VIA MICOLA DI MONTE S. MARIA
 PROGETTO:
RECUPERO
 COMPLESSO EDILIZIO
 EX INTENDENZA DI FINANZA
 EX CONVENTO DI S. BERNARDINO
 VIA DEGLI ZBARRELLA 54 VIA S. BIAGIO 1
PADOVA



PROGETTO:
RECUPERO
 COMPLESSO EDILIZIO
 EX INTENDENZA DI FINANZA
 EX CONVENTO DI S. BERNARDINO
 VIA DEGLI ZBARRELLA 54 VIA S. BIAGIO 1
PADOVA

OGGETTO:
PLANIMETRIE DI ANALISI STORICA
 338
 CONFRONTO CATASTO 1937 - STATO ATTUALE PIANO TERRA

DATA INIZIO PROGETTO	24/05/2012	SCALA	1:200	FILE	
PROGETTO		REDAZIONE		APPENDICE	
REDAZIONE		ELABORATO N°	11		6

RILIEVO STATO ATTUALE
 PIANTE CATASTALE DEL 1937

DOMANDA DI ADOZIONE
 E APPROVAZIONE P.U.A.