

**PROGETTO DI SISTEMAZIONE ED
AMPLIAMENTO DEL FABBRICATO SEDE
DEGLI UFFICI FINANZIARI DI PADOVA**

PIANTA DEL PRIMO PIANO ALLO STATO ATTUALE

SCALA 1:200

ACERTAMENTO GENERALE DELLA
PROPRIETA' IMMOBILIARE URBANA
(R.D.L. 13 aprile 1938-XVII, n. 662)

COMUNE
di Padova

Tallonino di riscontro
DELLA
SCHEDE NUMERO
13050383


AVVERTENZA: Il presente
tallonino deve essere applicato e
curato dal dichiarante sulla plani-
metria (rappresentando la unita' im-
mobiliare denunciata con la pre-
sente scheda) da presentarsi al
servizio dell'ufficio, art. 10, l. n. 13
aprile 1938-XVII, n. 662.

AGENZIA DEL TERRITORIO
UFFICIO PROVINCIALE DI PADOVA

Costituisce parte della certificazione
Prot. N. 354894 del 30-10-2009

182
55
27/14/4

AGENZIA DEL TERRITORIO
UFFICIO PROVINCIALE
Costituisce parte della
Certificazione
Prot. N. 354894 del 30-10-2009

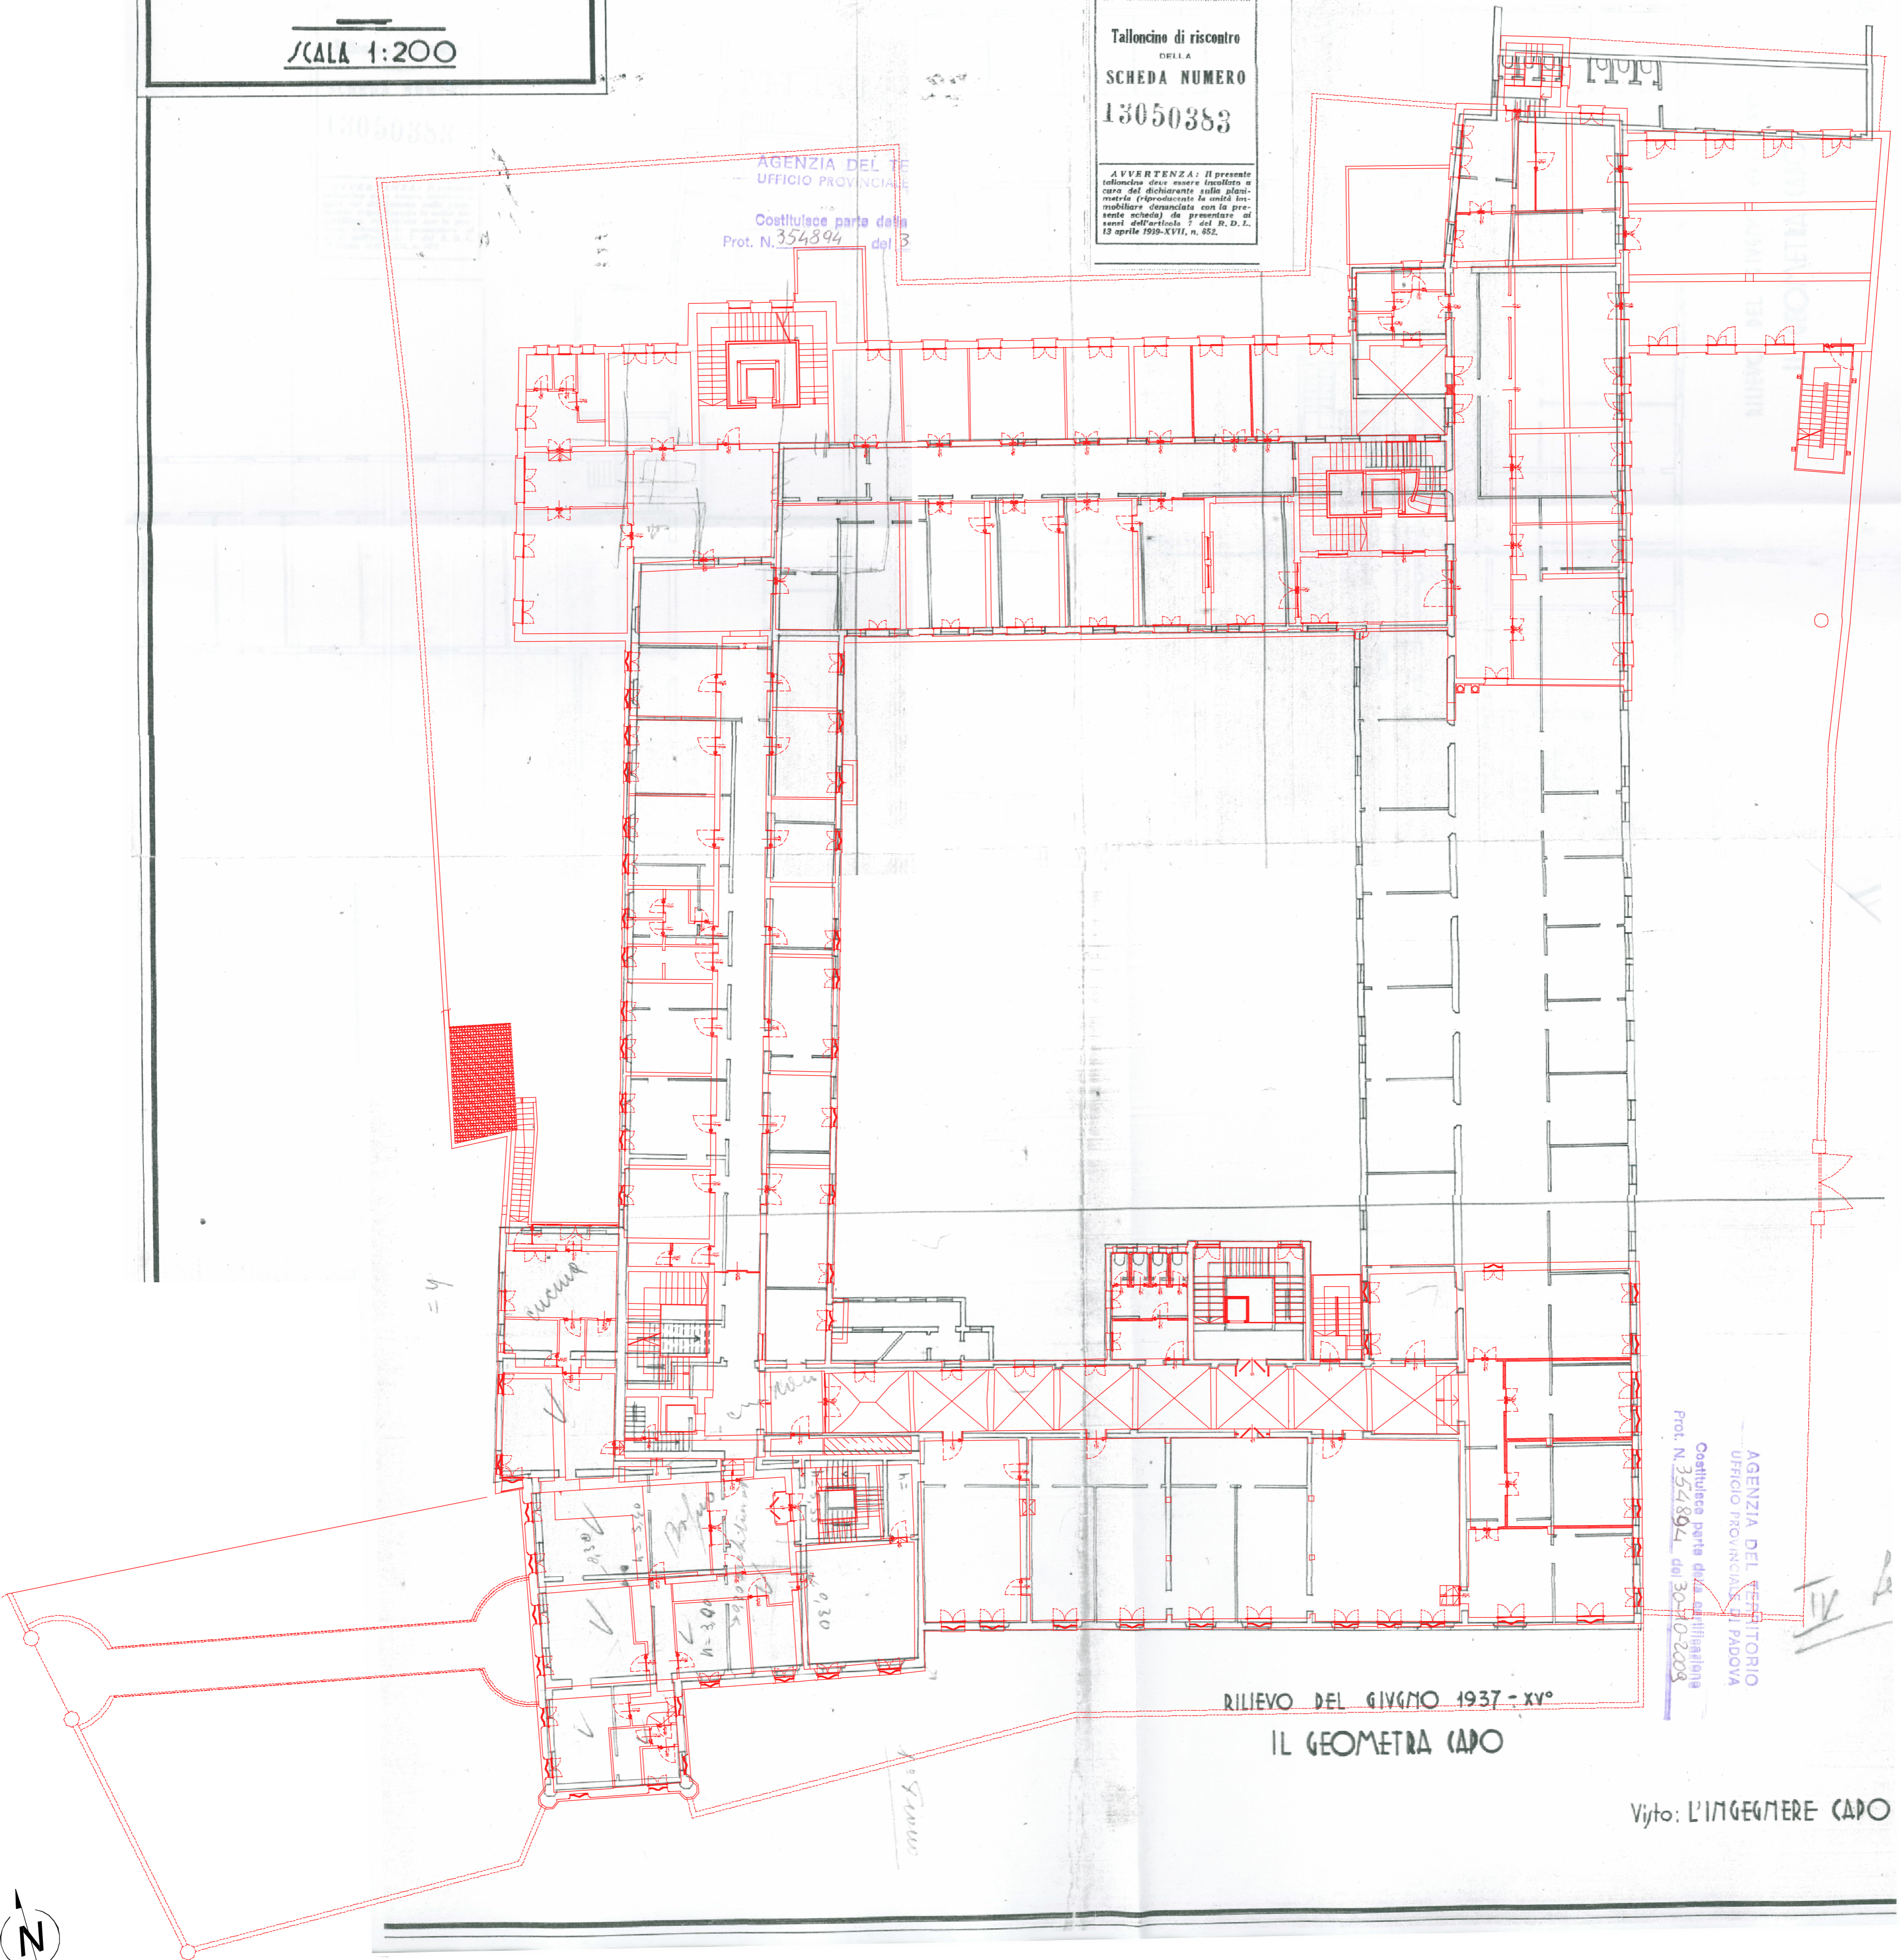

RILIEVO DEL GIUGNO 1937 - XV°
IL GEOMETRA CAPO

Vitto: L'INGEGNERE CAPO

AGENZIA DEL TERRITORIO
UFFICIO PROVINCIALE DI PADOVA
Costituisce parte della certificazione
Prot. N. 354894 del 30-10-2009



Beni Stabili Spa
Sede legale: Via Piemonte, 38 - 00187 Roma
Tel. +39 06 36222.1 - 06 36222.745
www.benistabili.it



RECUPERO
COMPLESSO EDILIZIO
EX INTENDENZA DI FINANZA
EX CONVENTO DI S. BERNARDINO
VIA DEGLI ZBARRELLA 54 VIA S. BIAGIO 1
PADOVA

PROGETTO:
338
TITOLO
CONFRONTO CATASTO 1937 - STATO ATTUALE PIANO PRIMO

DOMANDA DI ADOZIONE
E APPROVAZIONE P. U. A.

OGGETTO	PLANIMETRIE DI ANALISI STORICA
PROGETTISTA	DOTT. ARCHITETTO MORENO CANNIATO Via Brigata Morte 53, 31100 TREVISO
PROGETTO	Sec Servizi e Consulenti per la Progettazione s.r.l. Via delle Spine 6, 31100 Treviso Tel 0422 413929 Fax 0422 413921 E-mail: secepro@sec.it
DATA INIZIO PROGETTO	24/05/2012
SCALA	1:200
PRODOTTO	11
APPROVATO	7