


RIFERIMENTO
STATO ATTUALE

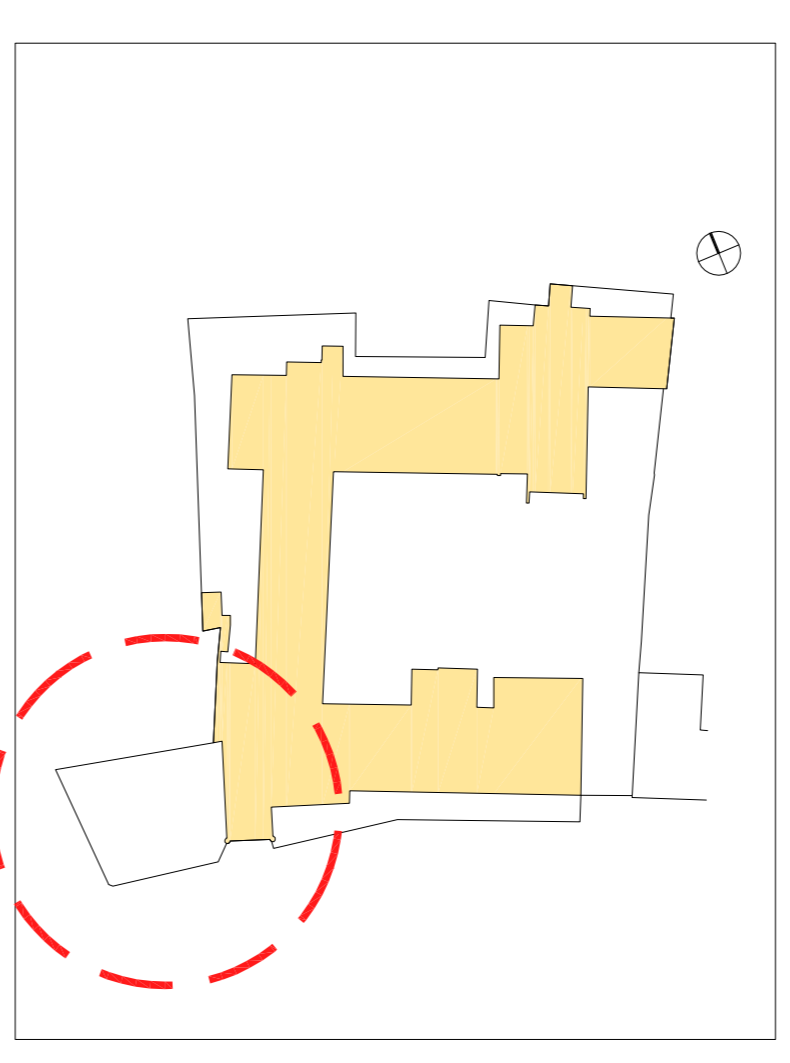

COMITENTE:
Beni Stabili
UNA SOCIETA' DI FONCIERE RES REGION

Beni Stabili Spa
Sede legale: Via Piemonte 38 - 00187 Roma
tel. +39/06/36222.1 - 06/36222.745
www.benistabili.it

PROGETTO:

RECUPERO
COMPLESSO EDILIZIO
EX INTENDENZA DI FINANZA
EX CONVENTO DI S. BERNARDINO
VIA DEGLI ZABARELLA 54 VIA SAN BIAGIO 1

PADOVA



**DOMANDA DI ADOZIONE
E APPROVAZIONE P. U. A.**

338 DOCUMENTAZIONE RELATIVA A SONDAGGI ARCHEOLOGICI

TITOLO: **PROGETTO PIANTA PIANO TERRA - AREA GIARDINO
RECUPERO REPERTI STORICO/ARCHEOLOGICI**


DATA MOD.	REV. N°	FILE	DESCRIZIONE DELL'AGGIORNAMENTO	DISegnATE	APPV.

EMISSIONE	DATA NATA PROSSIMA	SCALA	FILE	ELABORATO N.
	15/03/2011	1:100		16.1

PROFESSIONISTA
sec
DOTT. ARCHITETTO MORENO CANNIATO
Via Bigaglia Merce 53, 31100 TREVISO
Servizi e Controlli per la Progettazione s.r.l.
Via dello Spigno 4, 31100 Treviso
tel 0422 412820 fax 0422 412821 E-mail: sepro@sec.it



RESTAURO PORTALE LOMBARDESCO
RESIDUALE "CHIESA"

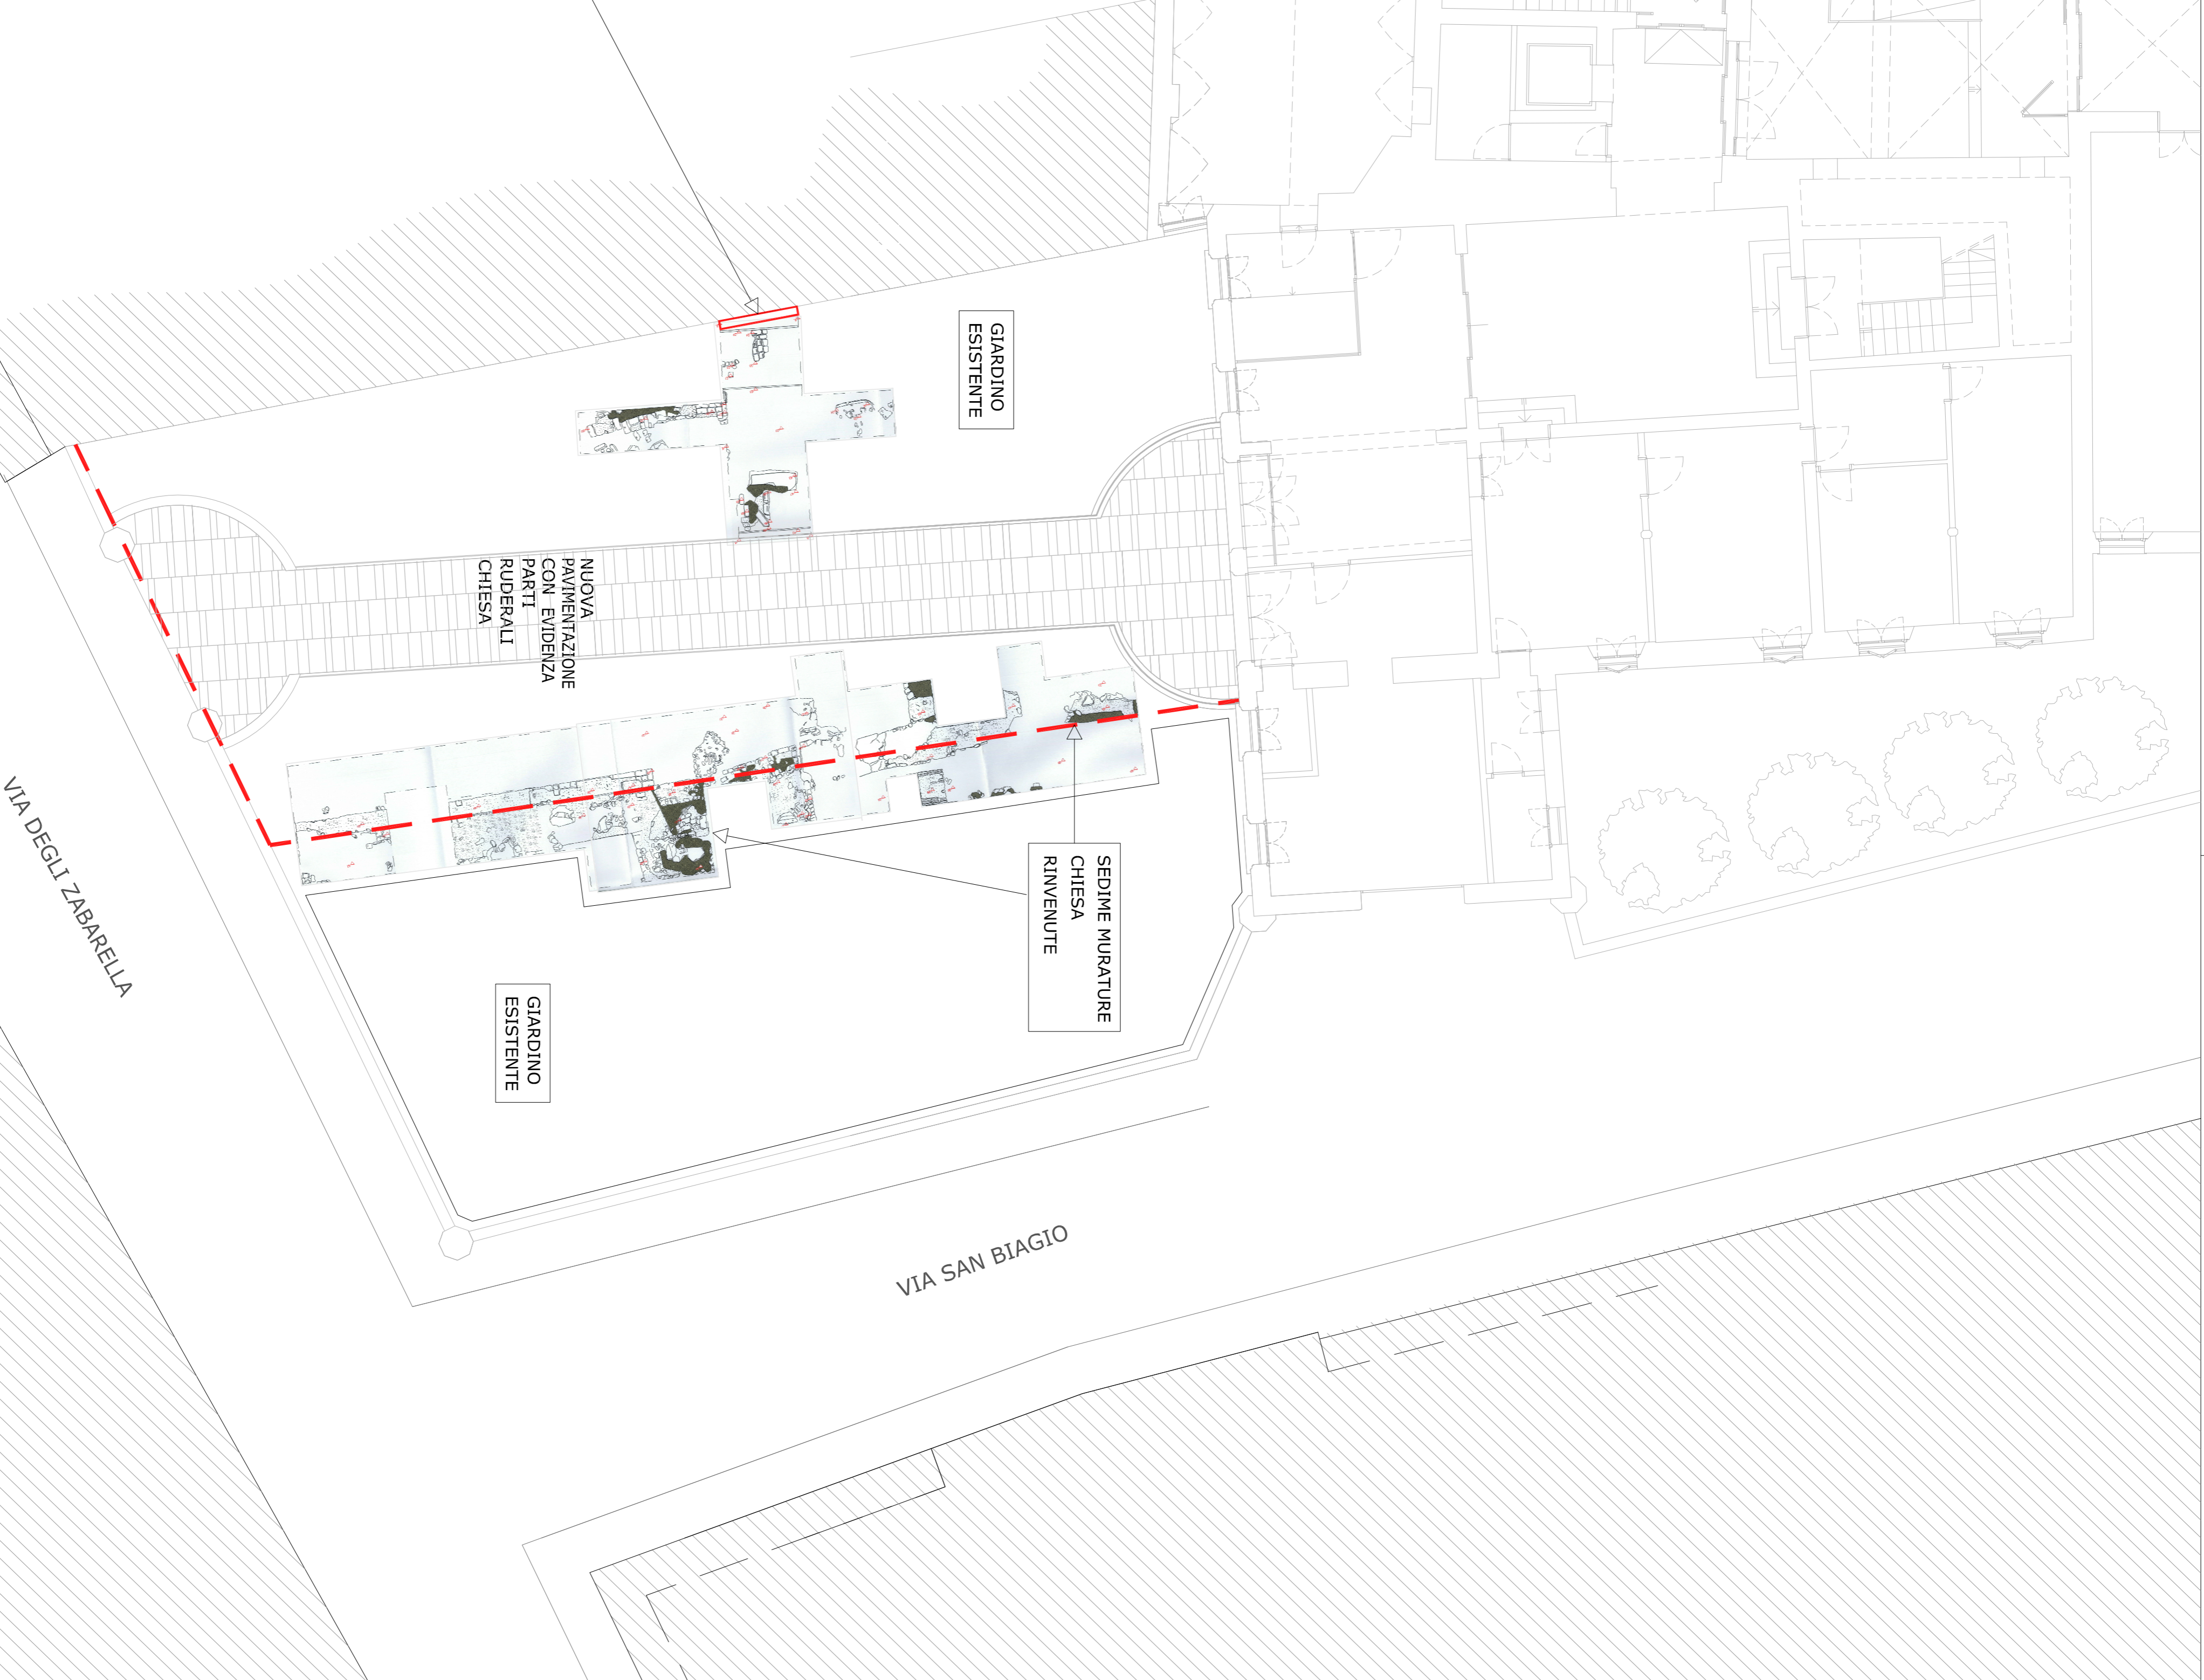

VIA DEGLI ZABARELLA

VIA SAN BIAGIO