




SEZIONE 4-4


DETTAGLIO 3

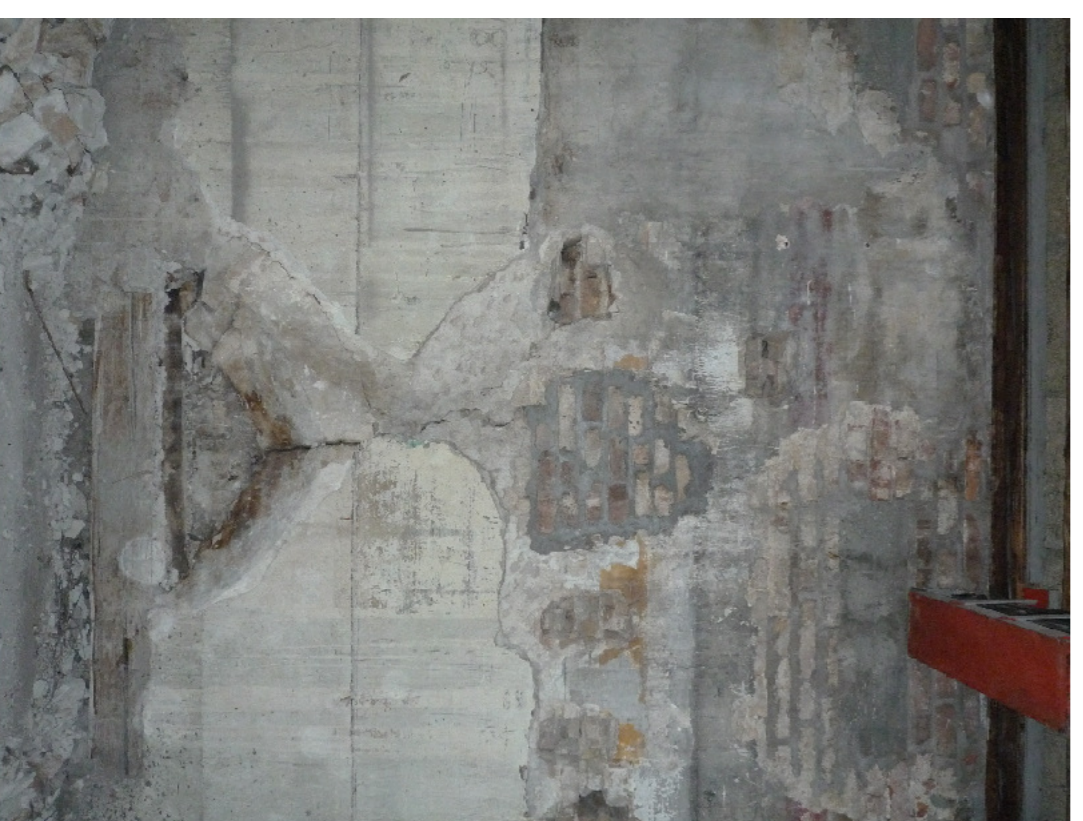

a



b

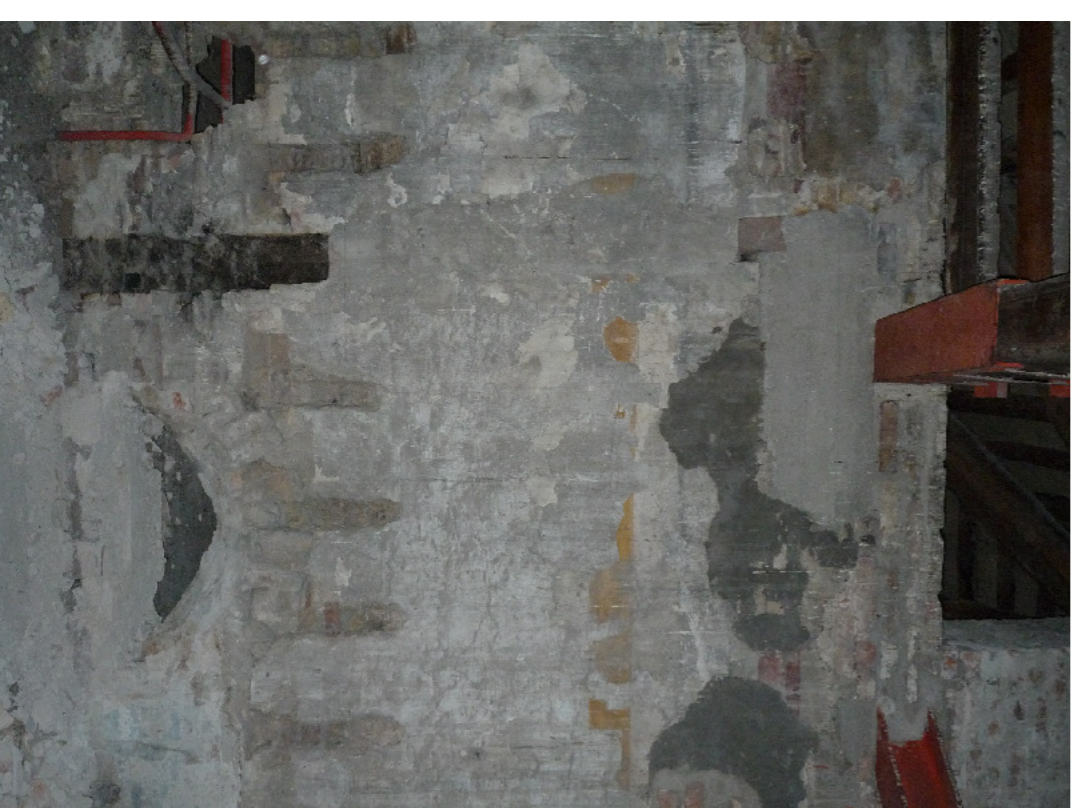


c - lato interno



c - lato esterno



d

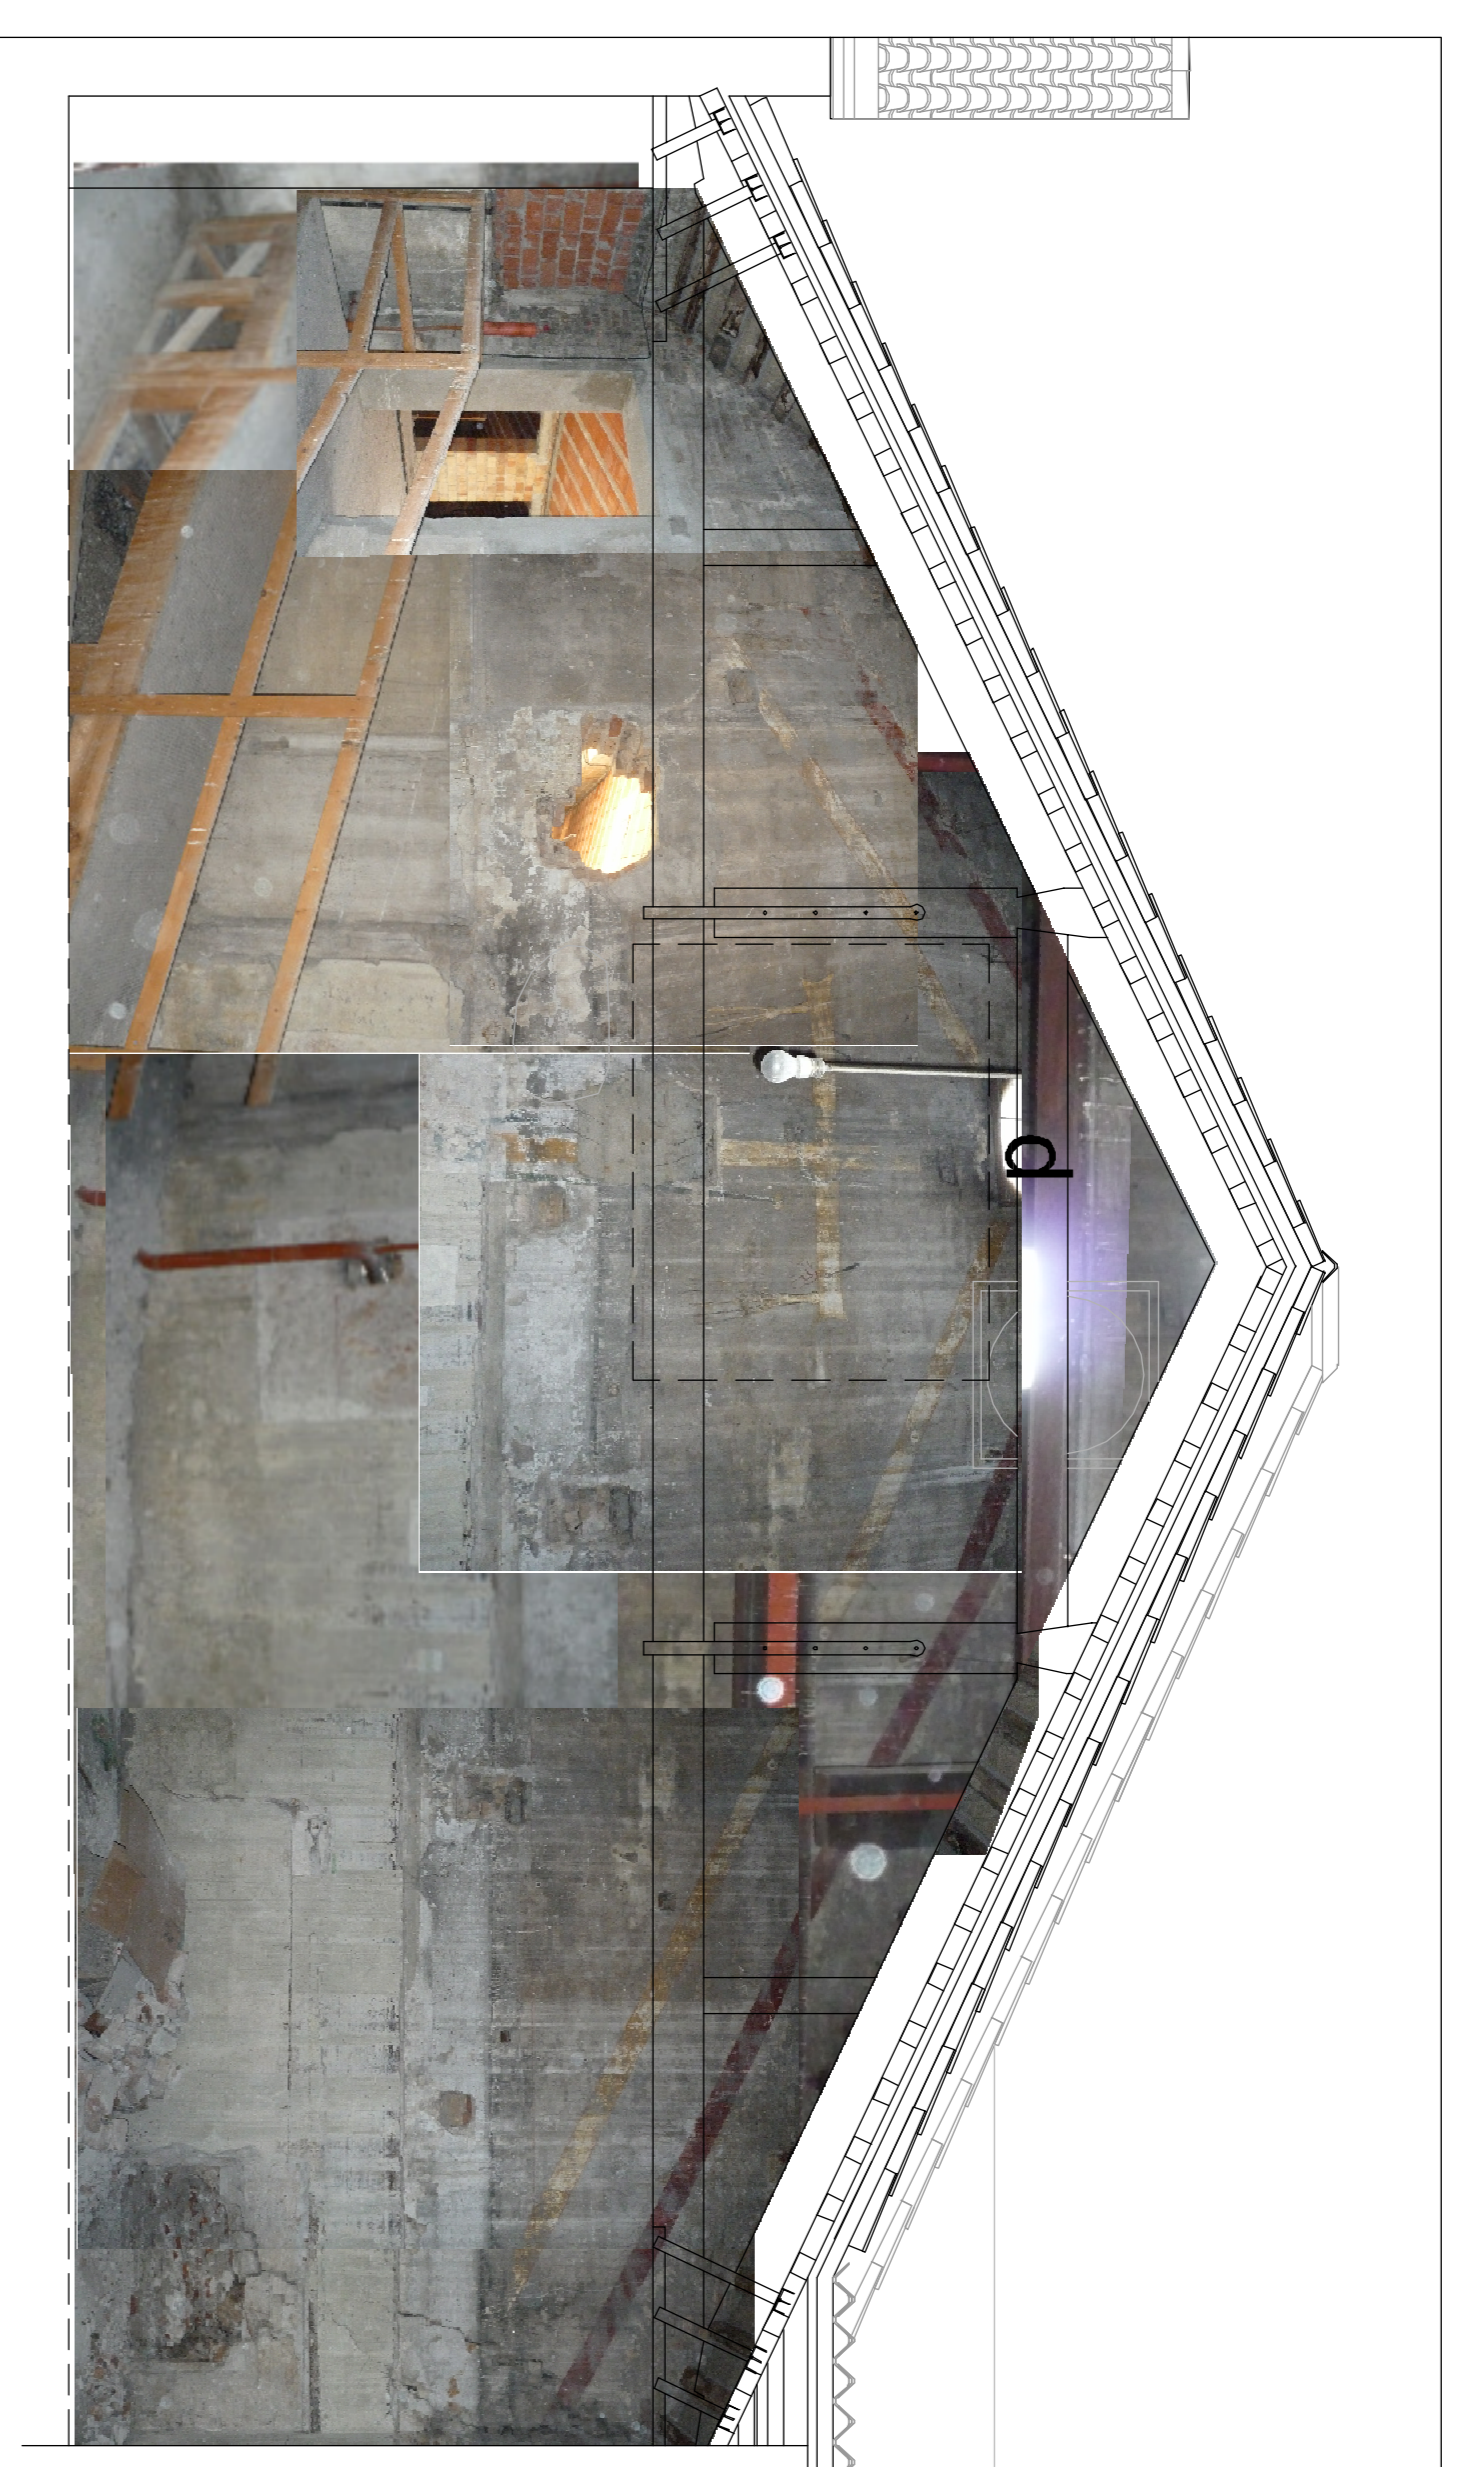

SEZIONE 6-6

DETTAGLIO 4




Beni Stabili Spa
Sede legale: Via Pantheon, 38 - 00187 Roma
Tel. +39 06 38222.1 - 06 38222.745
www.benistabili.it

PROGETTO:

RECUPERO
COMPLESSO EDILIZIO
EX INTENDENZA DI FINANZA
EX CONVENTO DI S. BERNARDINO
VIA DEGLI ZABARELLA 54 VIA S. BIAGIO 1

PADOVA

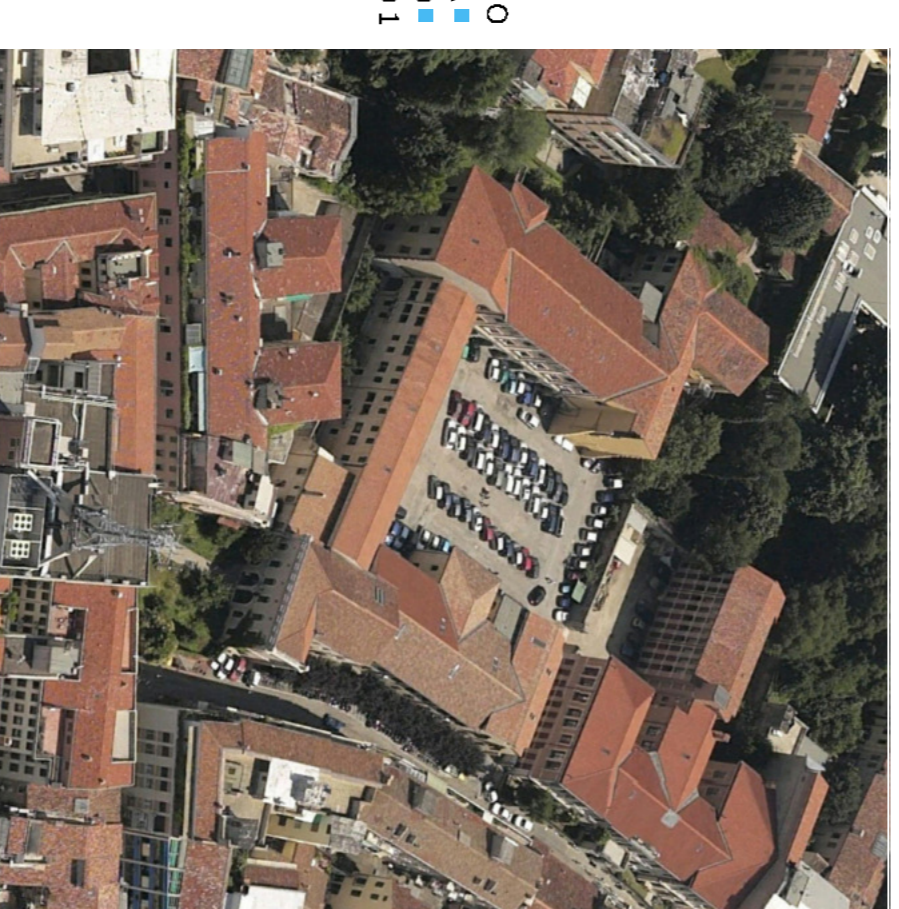

**DOMANDA DI ADOZIONE
E APPROVAZIONE P. U. A.**

338 RICERCA ARCHI TAMPONATI LOGGIATO ED EDIFICIO INGRESSO

*** TITOLO SEZIONI 4-4 6-6 DETTAGLI

DATA	REV.	FILE	DESCRIZIONE	APP.

REVISIONI	DATA	SCALE	PI	QUANTITÀ
01	20/10/2009	1:50	PI	16.3
02				5

sec
DOTT. ARCHITETTO MORENO CASINATO
Via Sigea Nord 53, 31100 TREVISO
Servizi e Controlli per la Progettazione s.r.l.
Via dello Scienziato, 4, 31100 Treviso
Tel. 0422 412820 Fax 0422 412811 E-mail: secp@sec.it

338 RICERCA ARCHI TAMPONATI LOGGIATO ED EDIFICIO INGRESSO

*** TITOLO SEZIONI 4-4 6-6 DETTAGLI

DATA	REV.	FILE	DESCRIZIONE	APP.

REVISIONI	DATA	SCALE	PI	QUANTITÀ
01	20/10/2009	1:50	PI	16.3
02				5