


VIA UGO FOSCOLO  
 PLANIMETRIA Allegato (i) parte 1

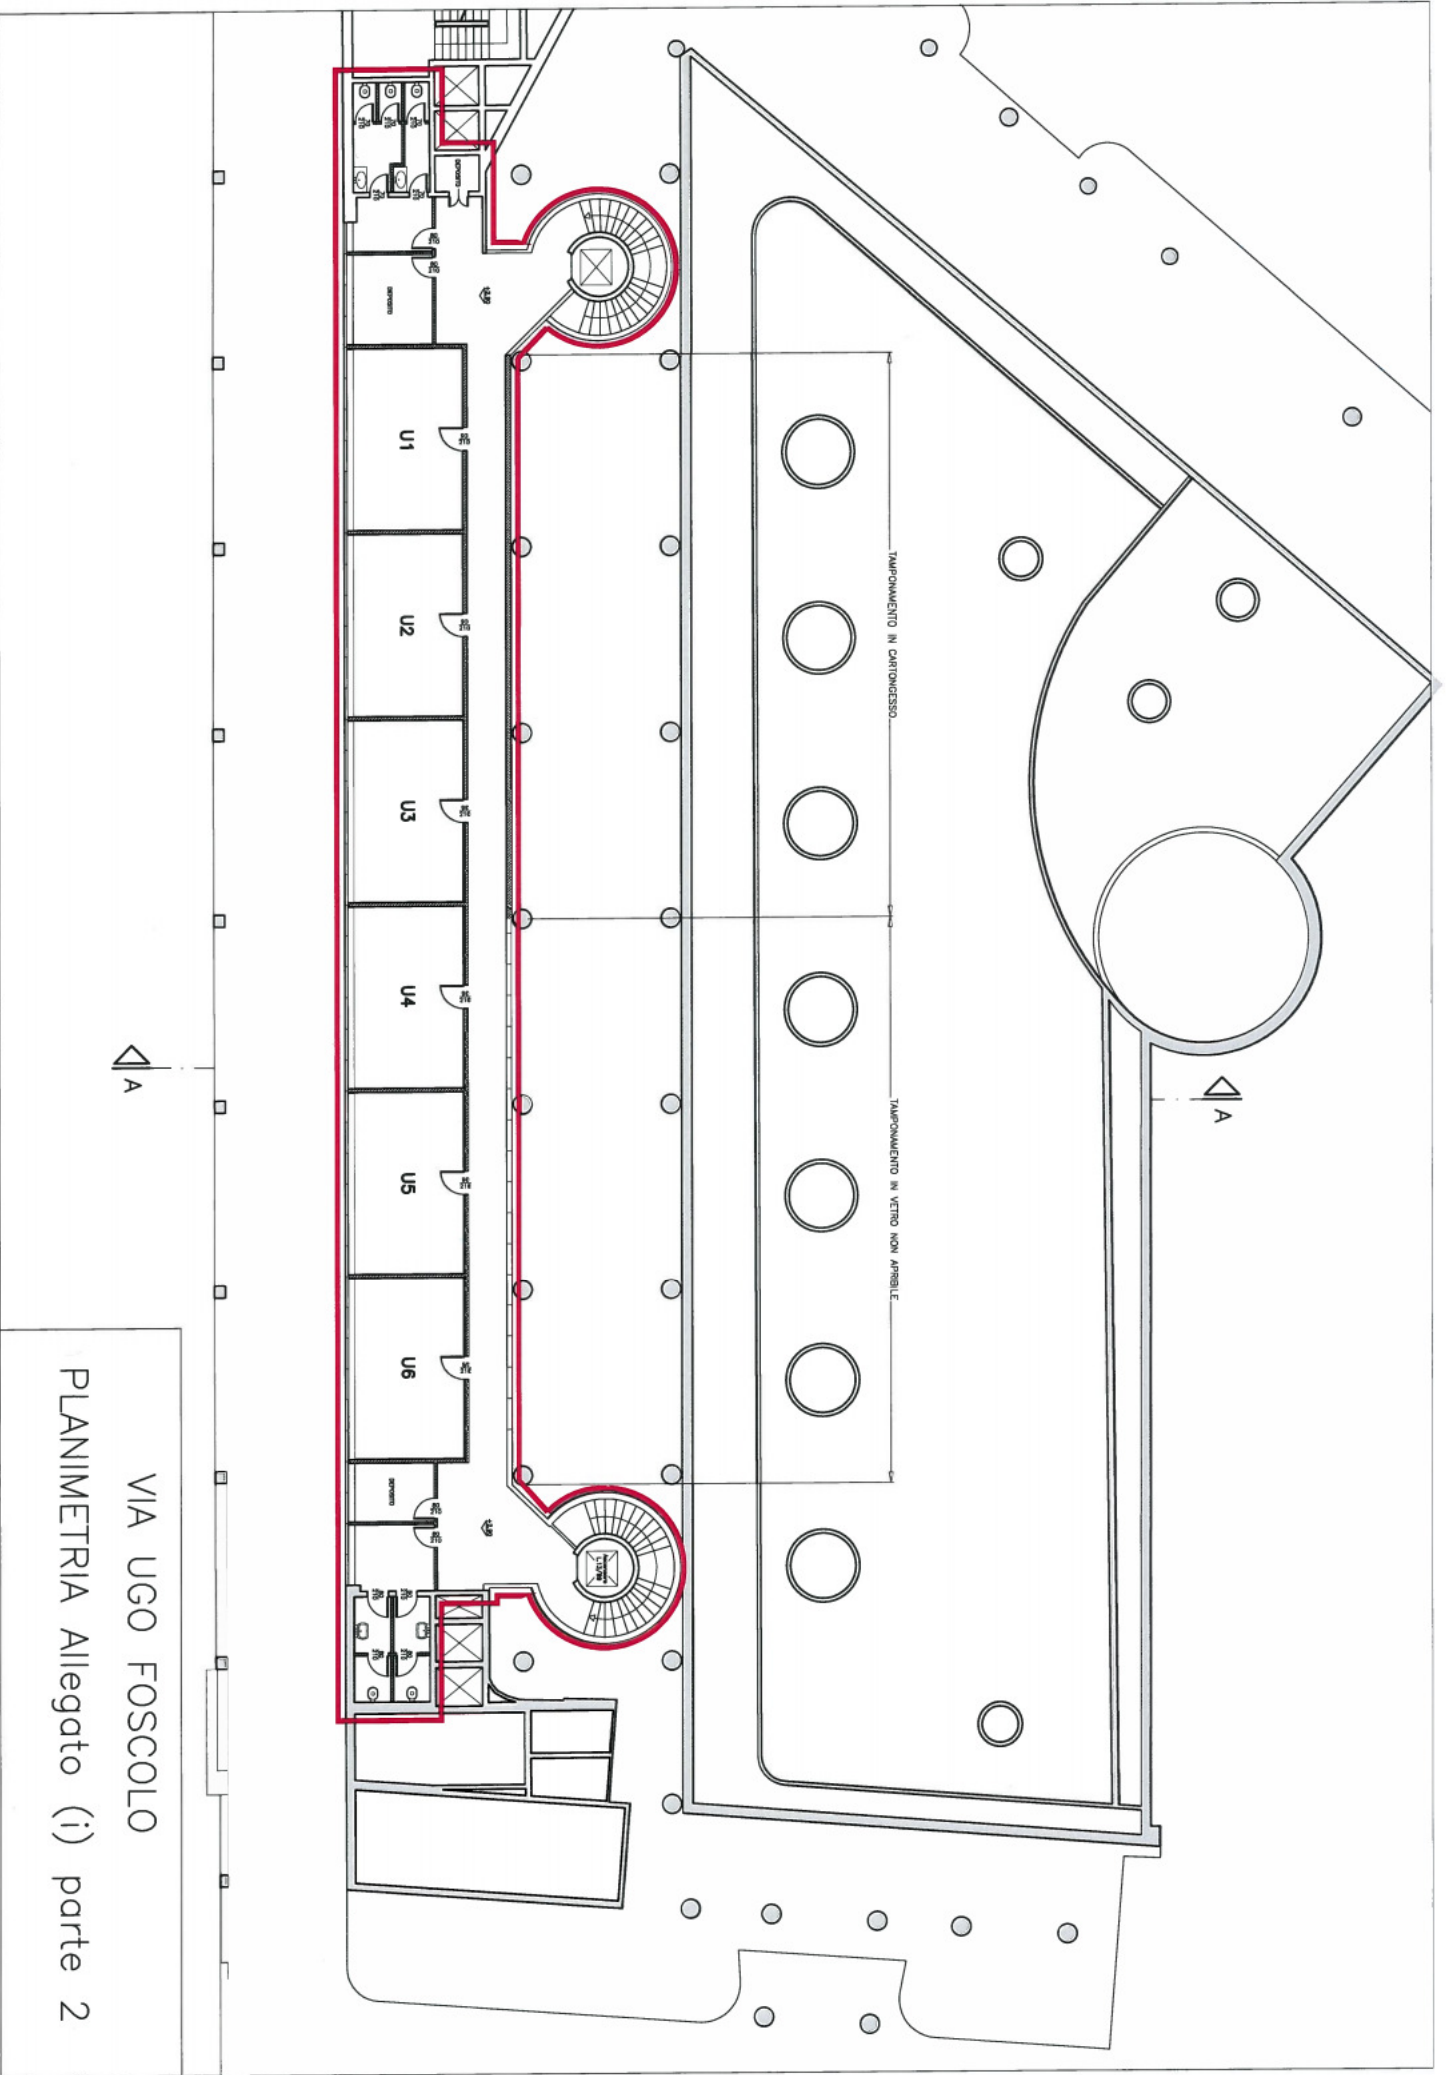

VIA UGO FOSCOLO  
PLANIMETRIA Allegato (i) parte 2