


LEGENDA RILIEVO ARBOREO NELL'AMBITO DEL PUA
(alberi con fusto di diametro maggiore a 30 cm)

- *Acer campestre*
- *Salix alba*
- *Populus alba*
- *Populus x canescens*
- *Populus nigra Italica*
- *Prunus*
- *Ulmus minor*
- alberi con fusto di diametro inferiore a 30 cm

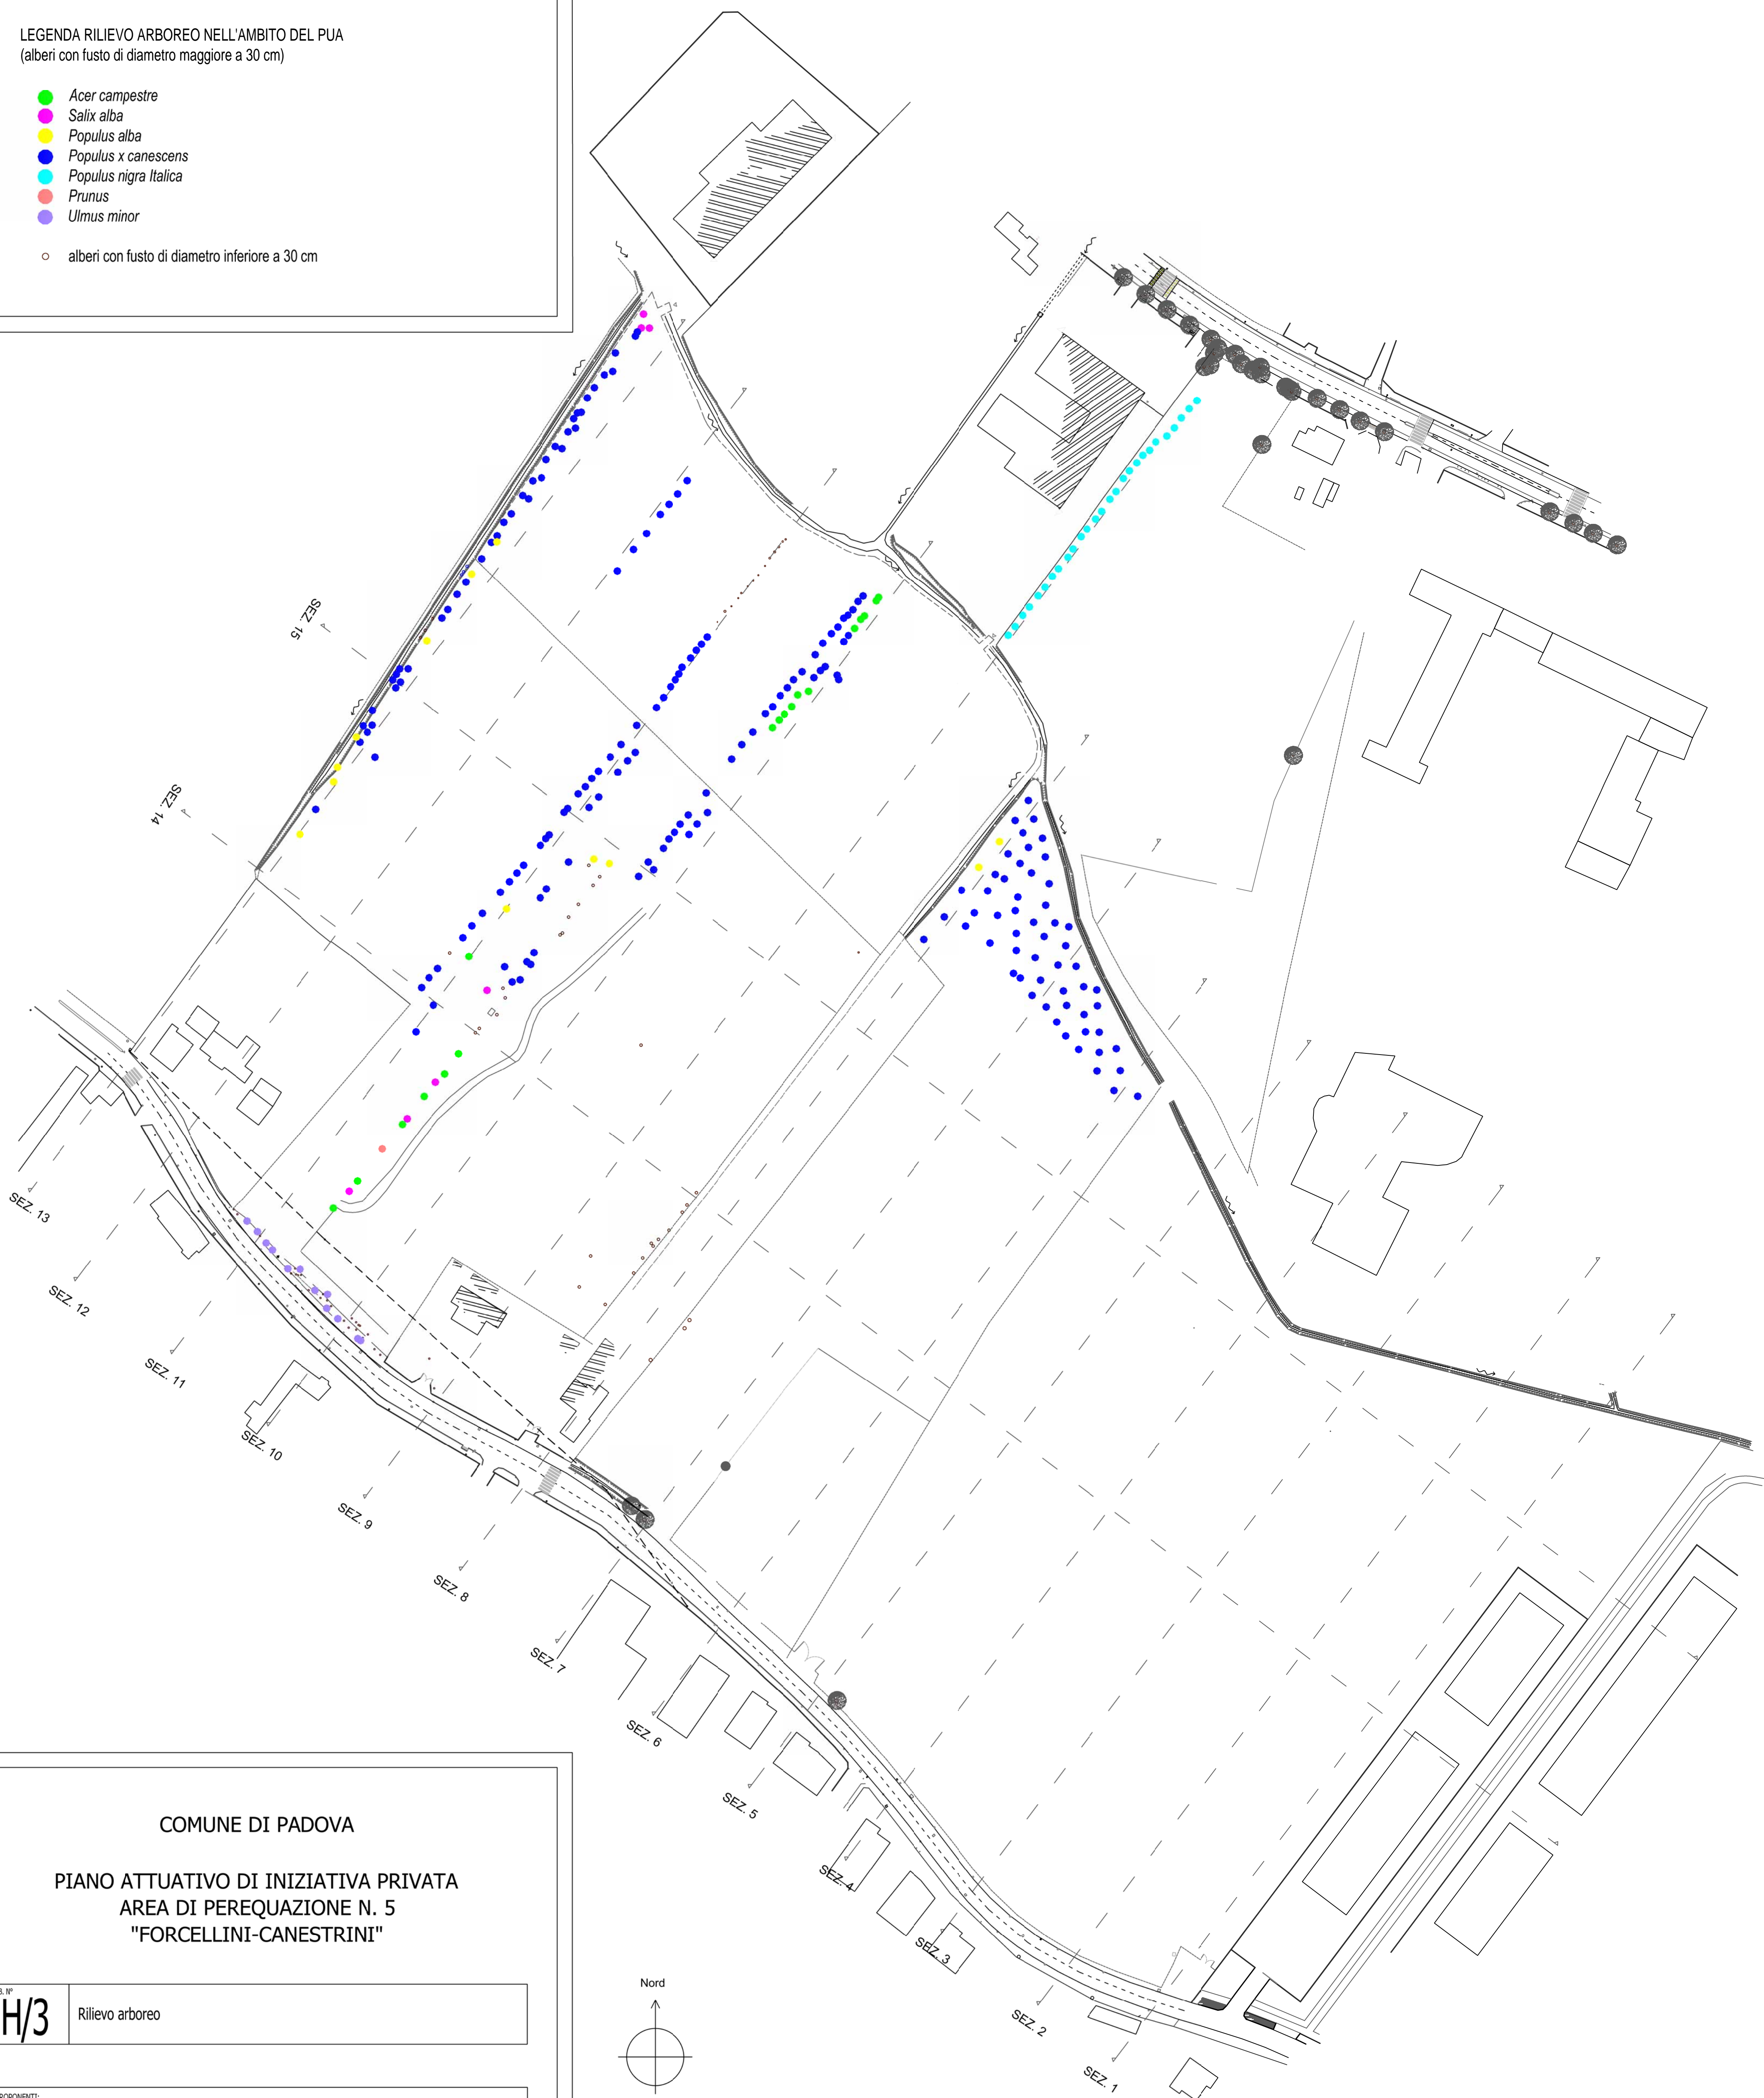

COMUNE DI PADOVA

PIANO ATTUATIVO DI INIZIATIVA PRIVATA
AREA DI PEREQUAZIONE N. 5
"FORCELLINI-CANESTRINI"

ELAB. N° **H/3** Rilievo arboreo


I PROPONENTI:

1 - Iris s.r.l.	9 - Sciortino Annamaria
2 - Turetta Stefano	10 - Sciortino Loredana
3 - Miola Michela	11 - Sciortino Eugenio
4 - Miola Matteo	12 - Moci Giuseppe
5 - Miola Mauro	13 - Lischetti Annalisa
6 - Piccinato Gianna	14 - Sorrentino Michelc
7 - Piccinato Bertilla	15 - E.I.S.P. s.r.l.
8 - Piccinato Roberto	16 - R.G.L. s.r.l.

PROGETTO:
ARCH. ANGELO BARBATO ARCH. GASTONE BONALDO ARCH. ANTONIO MISTICONI

Studio Associato Geodella Dott. For. Andrea Allibardi
Via Roma, 28/3 - 35010 Limena (PD)

REDAITO IL: 20.07.2015 AGG. AGG. AGG. AGG. AGG. APPROVATO IL: APPR.

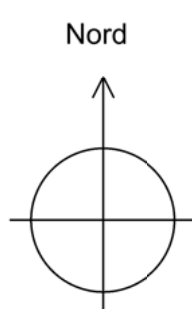

PLANIMETRIA RILIEVO - scala 1/1000