COMUNE DI PADOVA

DOMANDA DI ADOZIONE E APPROVAZIONE DI UN PIANO URBANISTICO ATTUATIVO ai sensi dell'art. 20 della L.R. n. 11 del 23 aprile 2004 DENOMINATO "PIANO FORCELLINI" TRA LE VIE E. FORCELLINI, J. FILIASI, B. COLLEONI E P. PINTON

trasposizione del P.I.
sul rilievo topografico

TAV. 05
scala 1: 500

SIDOTI ALBERTO
ORDINE DEGLI ARCHITETTI DI PADOVA/8001270028
27.09.2017 16:40:43 CEST

STUDIO SIDOTI INGEGNERIA-ARCHITETTURA

C.SO DEL POPOLO, 6 (PD) - tel. 049.8756955 fax 049.651570

E-MAIL info@studiosidoti.com

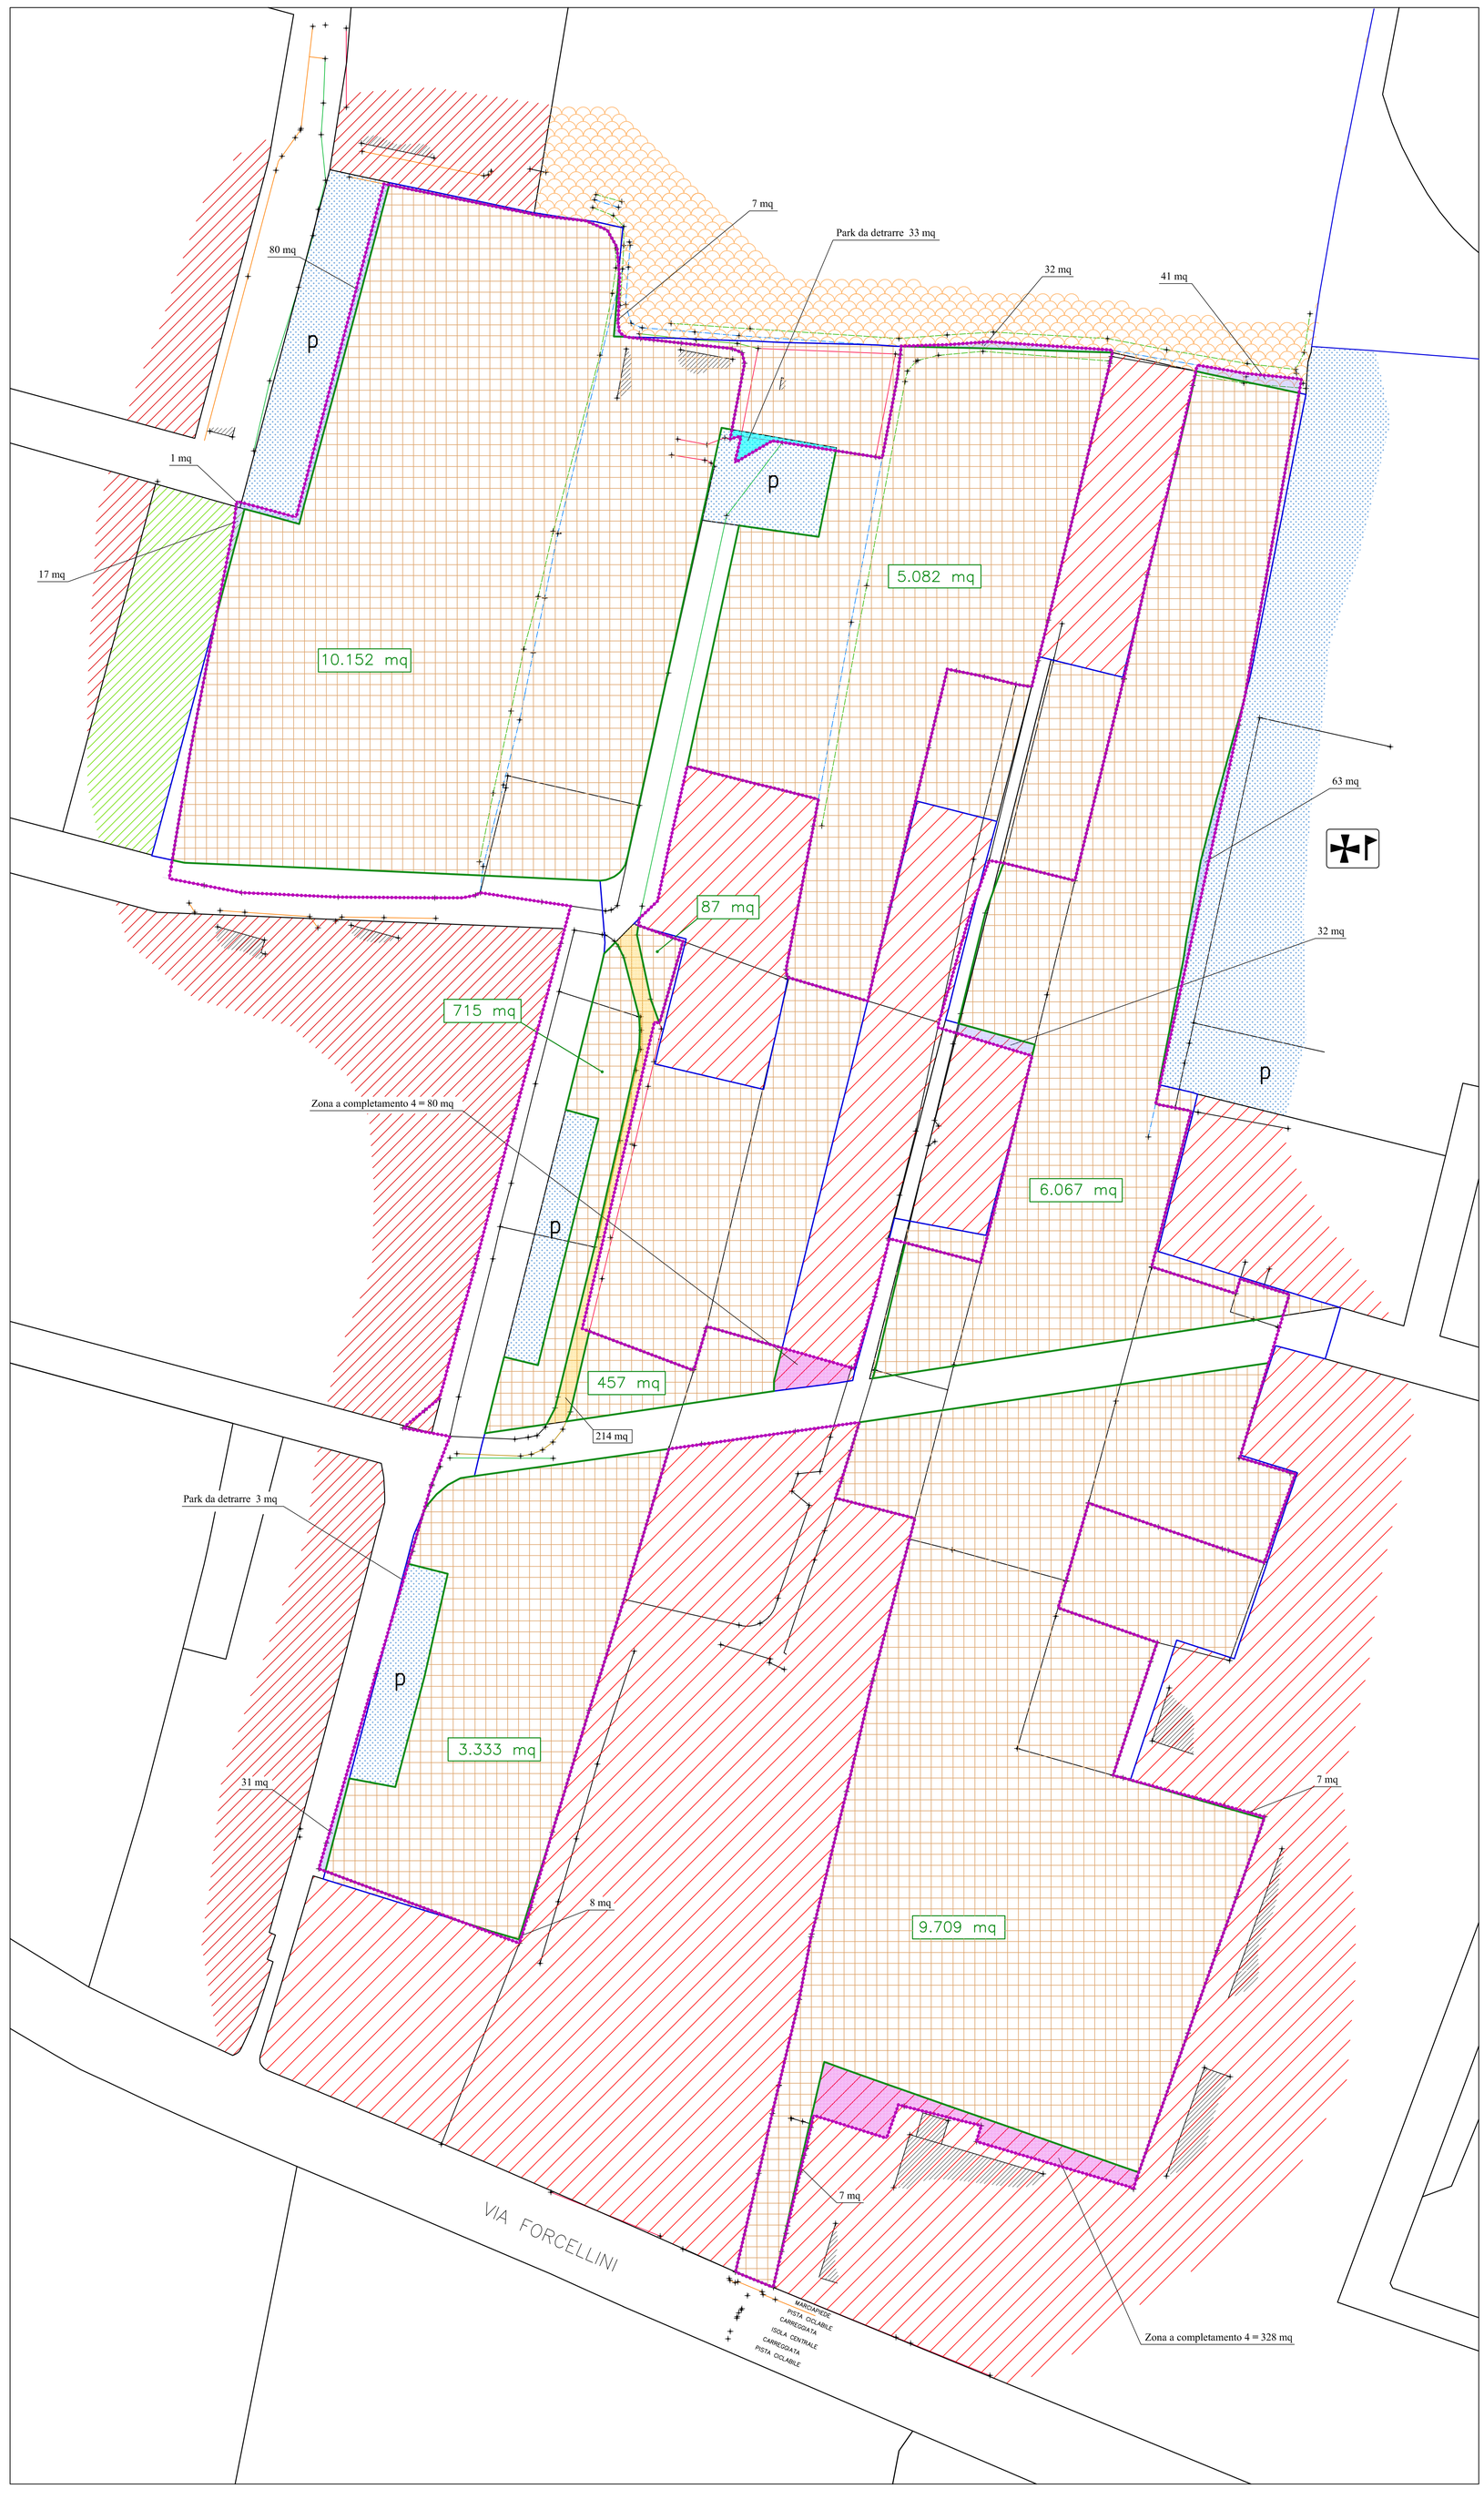

LEGENDA RILIEVO TOPOGRAFICO

- LIMITE AMBITO D'INTERVENTO
- FABBRICATI
- CIGLIO ASFALTO
- CIGLIO CAPEZZAGNA
- ASSE FOSSO
- CIGLIO FOSSO
- MURO DI CINTA
- RECINZIONE RETE METALLICA
- CORDONATA
- SIEPE
- PUNTI BATTUTI

LEGENDA ZONIZZAZIONE DA P.I.

- PERIMETRO PIANI URBANISTICI ATTUATIVI
- ZONA DI PEREQUAZIONE URBANA
- ZONA DI PEREQUAZIONE INTEGRATA
- ZONA RESIDENZIALE DI COMPLETAMENTO 3
- ZONA RESIDENZIALE DI COMPLETAMENTO 4
- AREA PER VERDE PUBBLICO DI INTERESSE GENERALE
- AREA PER SERVIZI PUBBLICI DI QUARTIERE: – PARCHEGGIO
- AREA PER SERVIZI PUBBLICI DI QUARTIERE: – SERVIZI RELIGIOSI

- LIMITE ZONA A PEREQUAZIONE URBANA
- SUPERFICIE STRADE DA P.I.
- SUPERFICIE STRADA BIANCA ESISTENTE
- DIFFERENZE TRA LIMITE AMBITO D'INTERVENTO E PERIMETRO DEL PIANO URBANISTICO ATTUATIVO

SUPERFICIE AMBITO D'INTERVENTO	mq = 41.284
SUPERFICIE ZONA A PEREQUAZIONE URBANA	mq = 35.602
SUPERFICIE STRADE DA P.I.	mq = 3.641
SUPERFICIE STRADA BIANCA ESISTENTE	mq = 214
SUPERFICIE A PARCHEGGIO PREVISTO DAL P.I. ALL'INTERNO DELL'AMBITO DI INTERVENTO	mq = 1.129-3-33 = 1.093
SUPERFICIE AREE ZONA COMPLETAMENTO 4	mq = 408
DIFFERENZE TRA LIMITE AMBITO D'INTERVENTO E PERIMETRO DEL PIANO URBANISTICO ATTUATIVO	mq = 326
TOTALE	mq = 41.284