




MENEGAZZI MICHELON ARCHITETTI ASSOCIATI <small>VIA FORNACE MORANDI 18/4 35133 PADOVA - TEL. 049 8644026 - FAX 049 8640600 - E MAIL mail@menegazzimichelon.it</small>		<small>MARCO MENEGAZZI FABIO MICHELON ARCHITETTI ASSOCIATI www.menegazzimichelon.it</small>
COMMITTENTE IN'S MERCATO S.P.A. VIA ISTITUTO SANTA MARIA DELLA PIETA' 6, 30173 VENEZIA	FASE PIANO URBANISTICO ATTUATIVO	
OGGETTO VIA FACCIOLATI, VIA PERTILE (PD) P.U.A. VIA FACCIOLATI	DATA SETTEMBRE 2016	SCALA 1:250
CODICE 1502	TAVOLA PLANIMETRIA GENERALE OPERE EXTRA AMBITO VISTE 1502-B 04.1	NOTE FILE <small>LAVORI 1502 - IN'S PLANIFICAZIONE B - PIANO DI LOTTIZZAZIONE ITERXXXXLXXXX - POL/PRODOTTI DA STUDIO DISEGNI DWG nome tavola.dwg</small>


IL PRESENTE DISEGNO È DI PROPRIETÀ DI MENEGAZZI E MICHELON ARCHITETTI ASSOCIATI ED È SOTTO LA PROTEZIONE DELLA LEGGE SULLA PROPRIETÀ LETTERARIA, NE È QUINDI VIETATA PER QUALSIASI MOTIVO LA RIPRODUZIONE E LA CONSEGNA A TERZI.
 MENEGAZZI MARCO
 ORDINE DEGLI ARCHITETTI DI PADOVA/80012700284
 Architetto
 09.01.2017 17:54:50 CET




LEGENDA	
	AMBITO DI INTERVENTO
	OPERE EXTRA AMBITO
	AREE DA CEDERE AL COMUNE
	IPOTESI PROGETTUALE
	AREA PARCHEGGIO PAVIMENTATA IN BETONELLA DRENANTE
	AREE A VERDE
	PAVIMENTAZIONE IN ASFALTO TINTEGGIATO - COLORE TERRACOTTA
	PAVIMENTAZIONE IN STREETPRINT - COLORE TERRACOTTA
	ALBERATURE

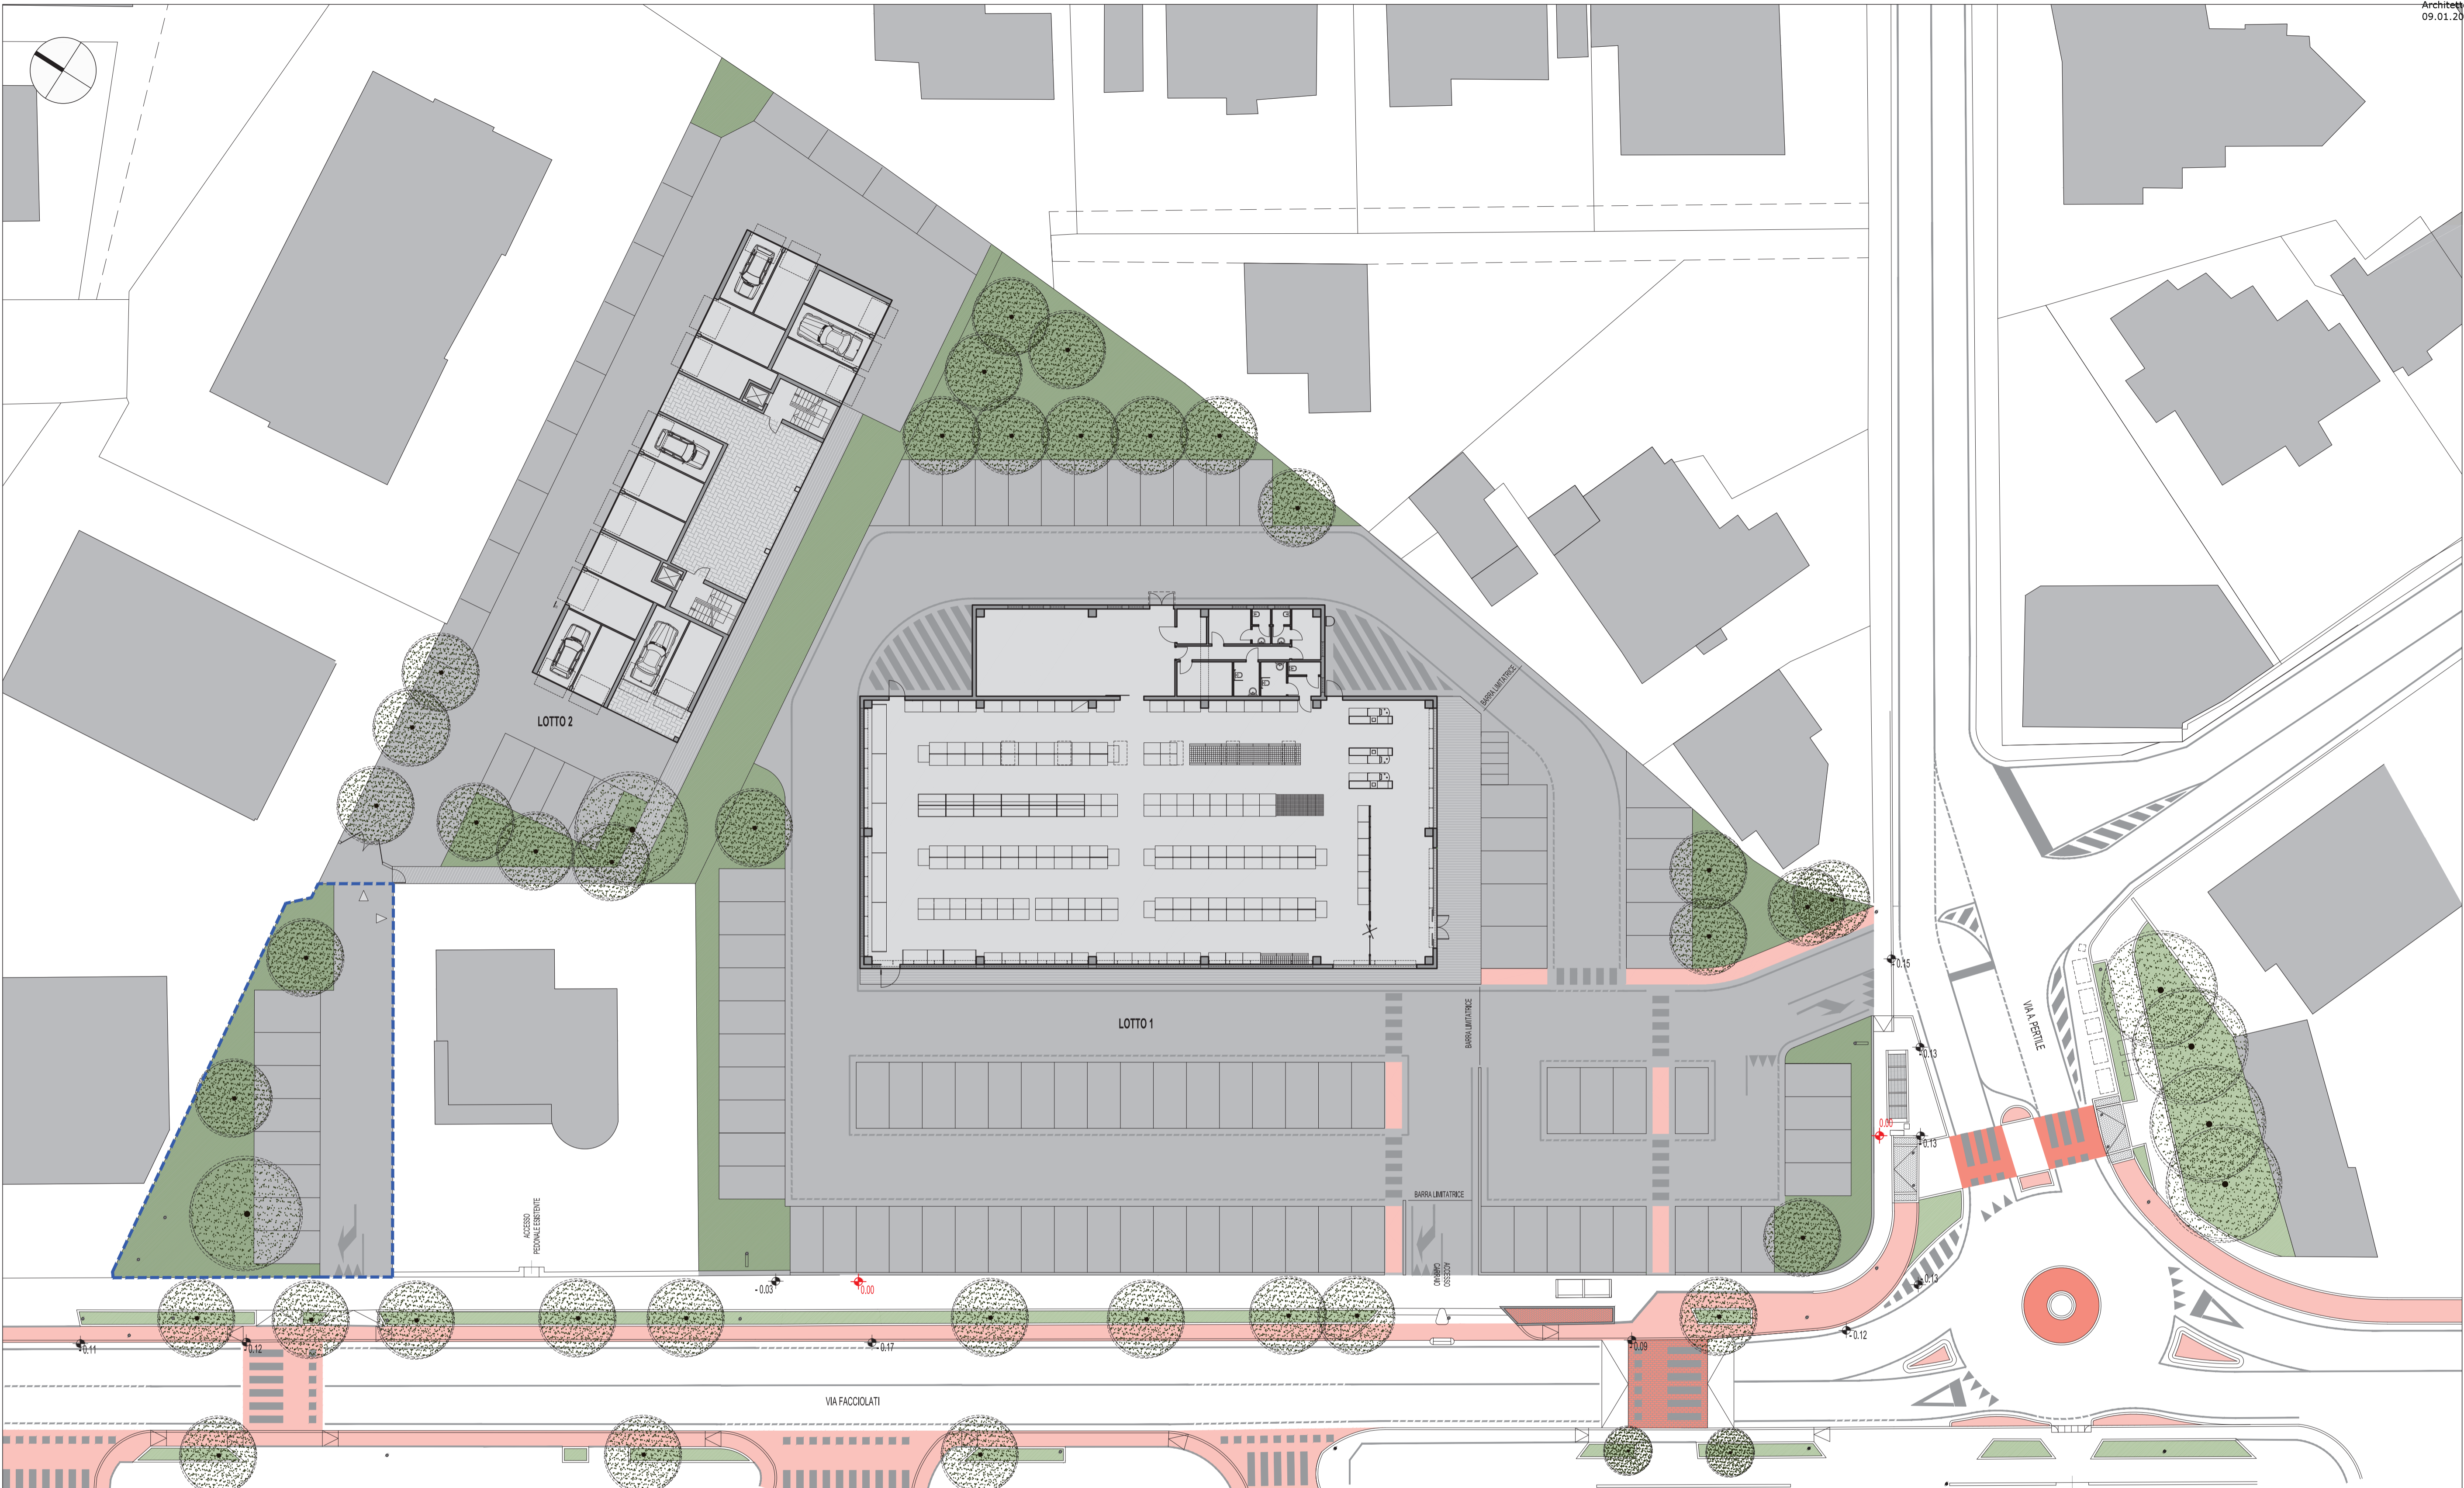


PLANIMETRIA AMBITO DI INTERVENTO

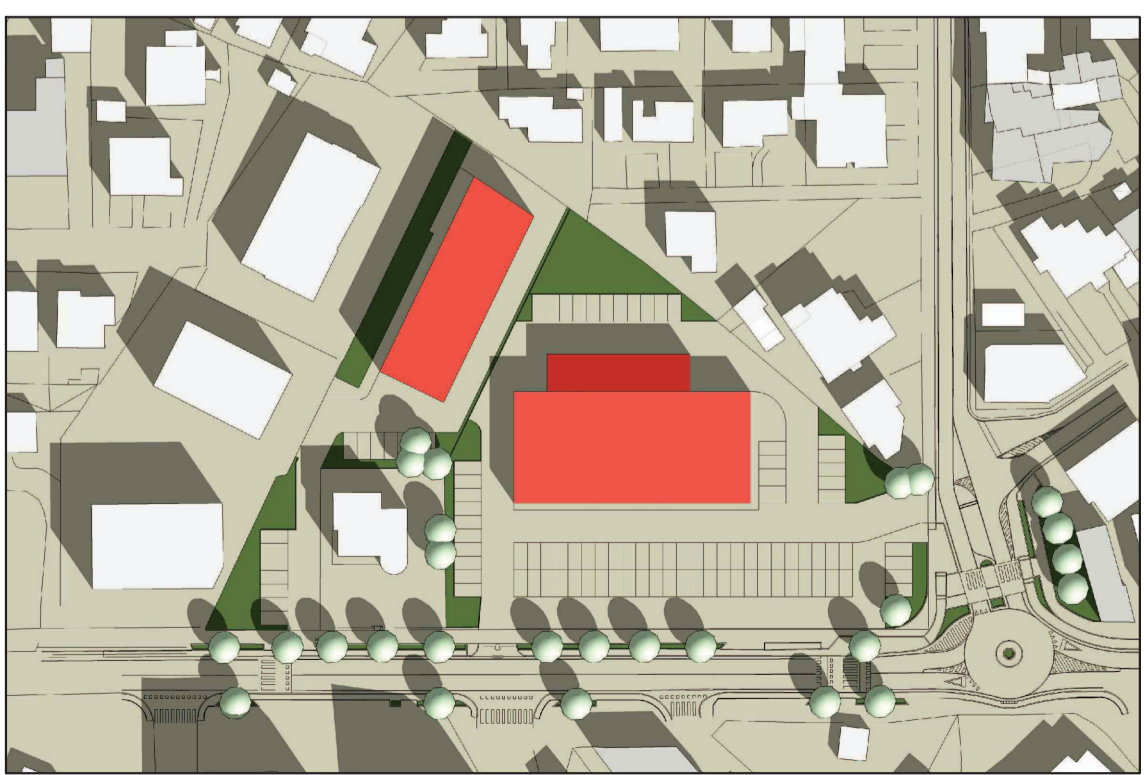


PLANIVOLUMETRICO - VISTA ZENITALE

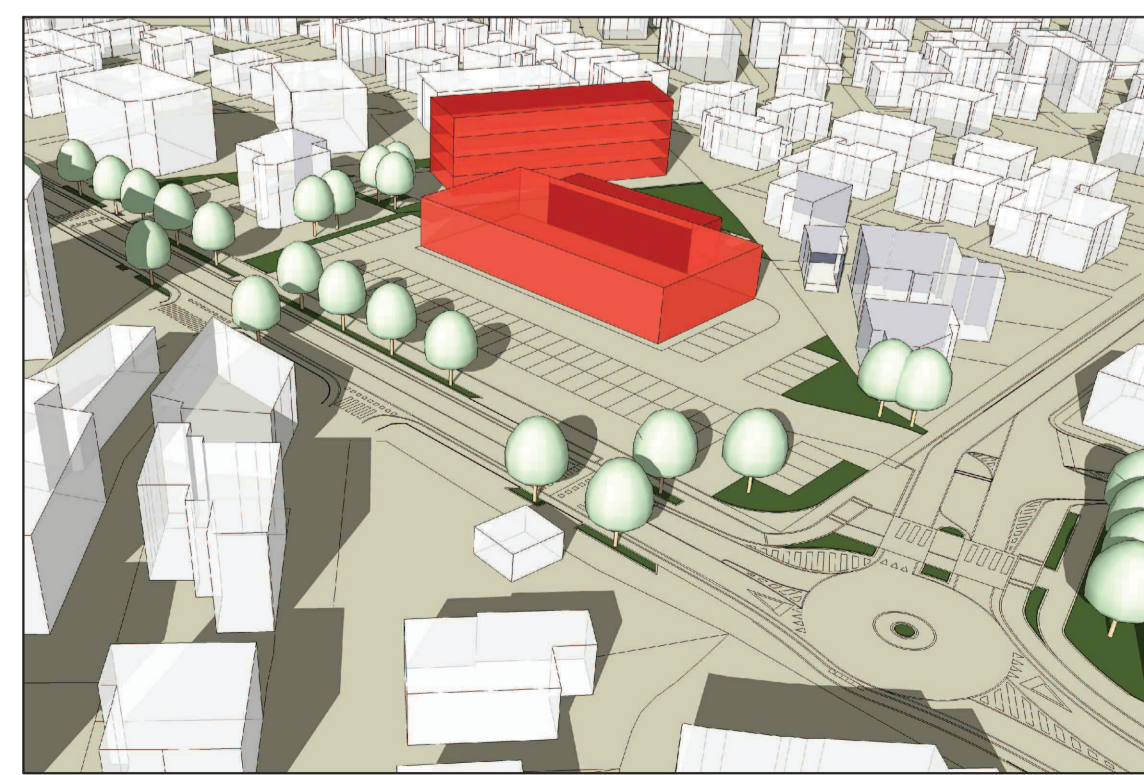


VISTA SUD-OVEST

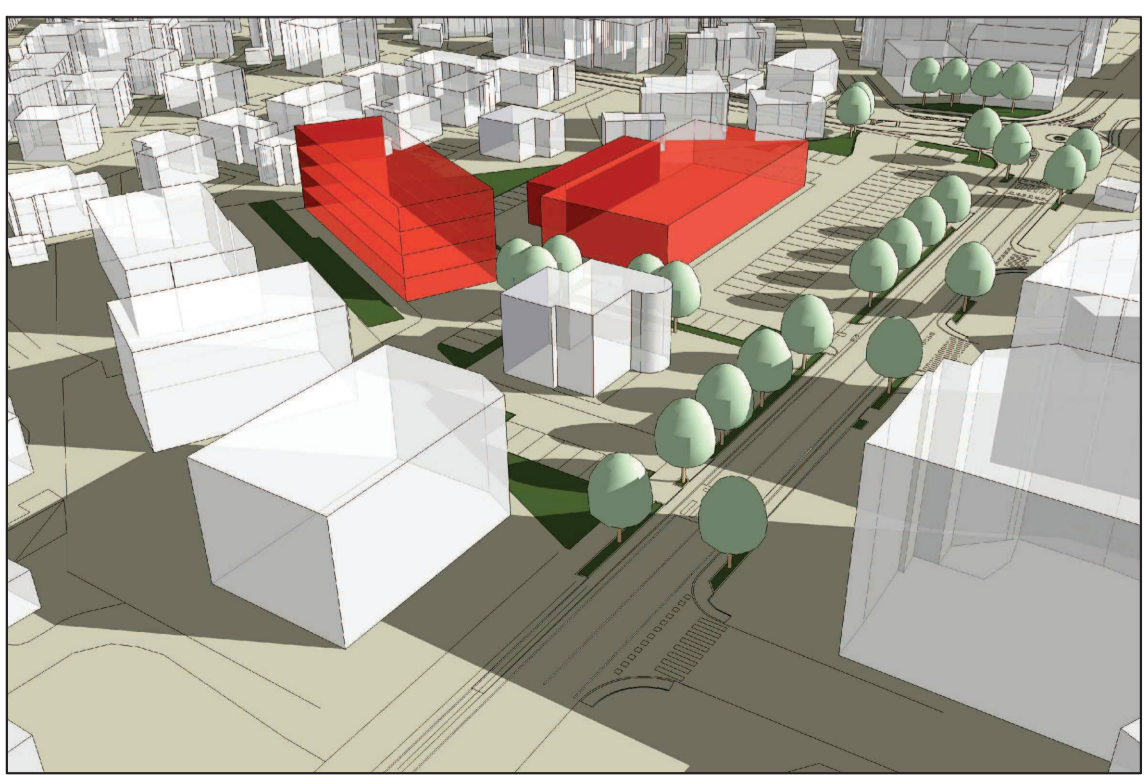

VISTA NORD-OVEST

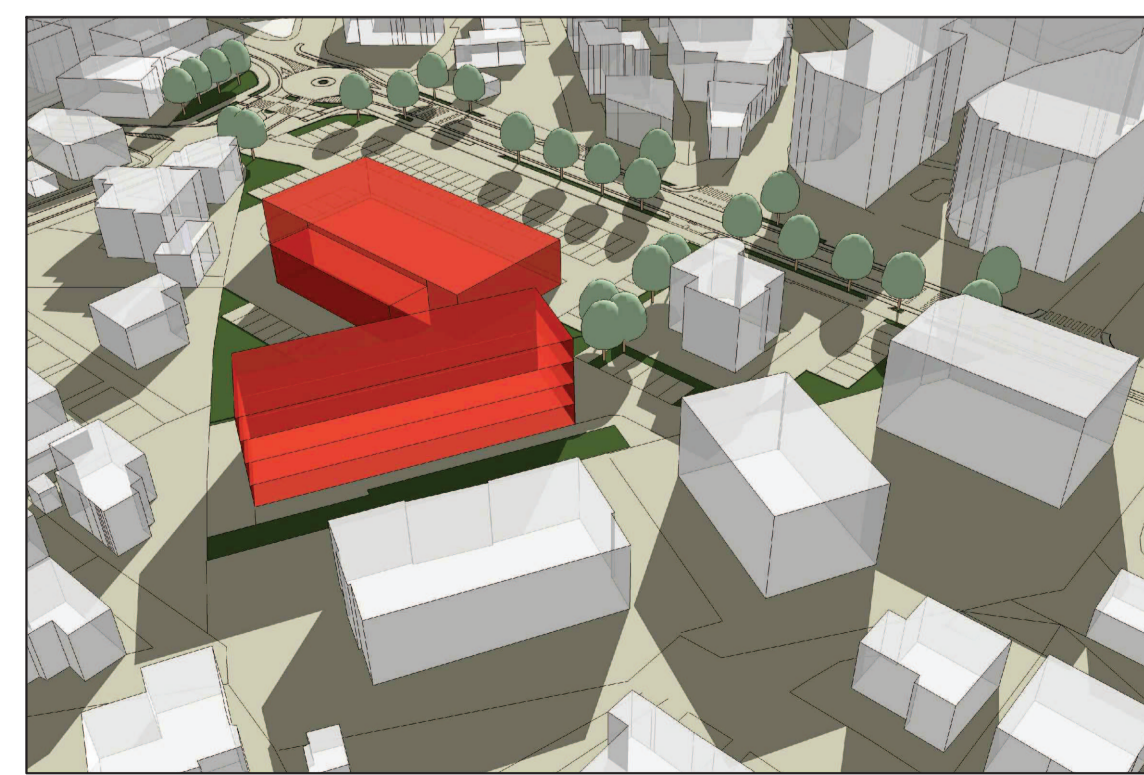

VISTA NORD

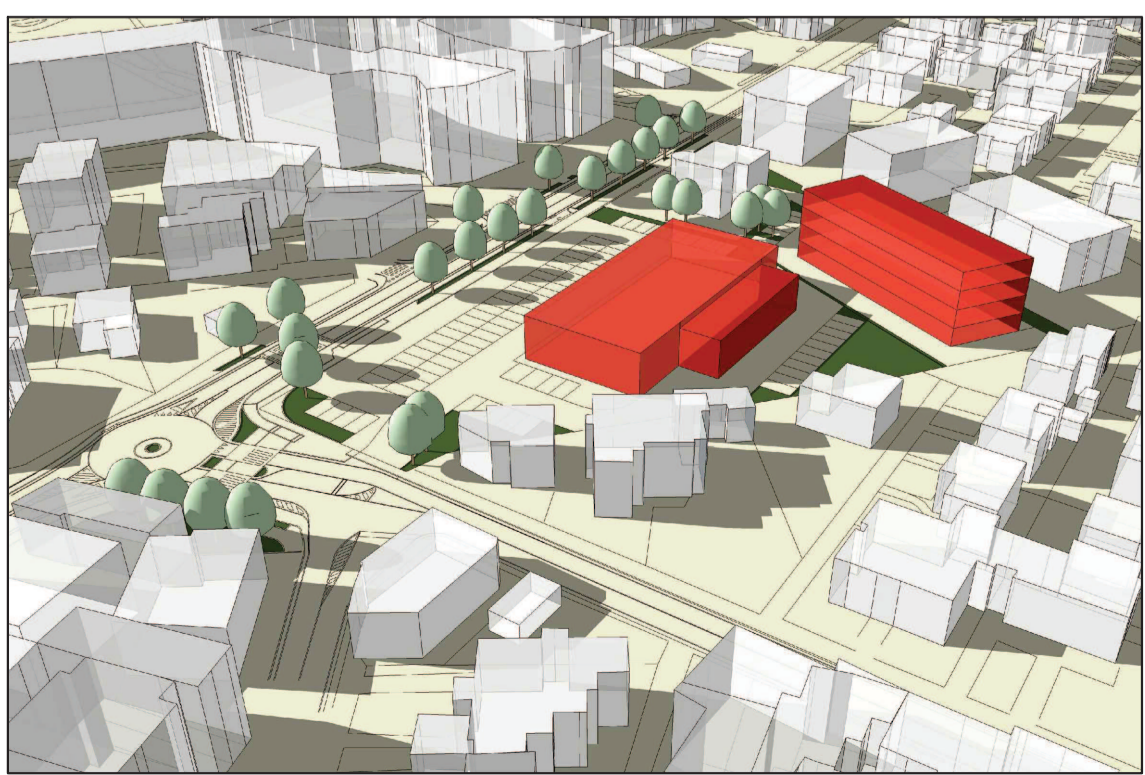

VISTA NORD-EST