


MENEGAZZI MARCO
 ORDINE DEGLI ARCHITETTI DI PADOVA/80012700284
 Architetto
 09.01.2017 17:54:55 CET

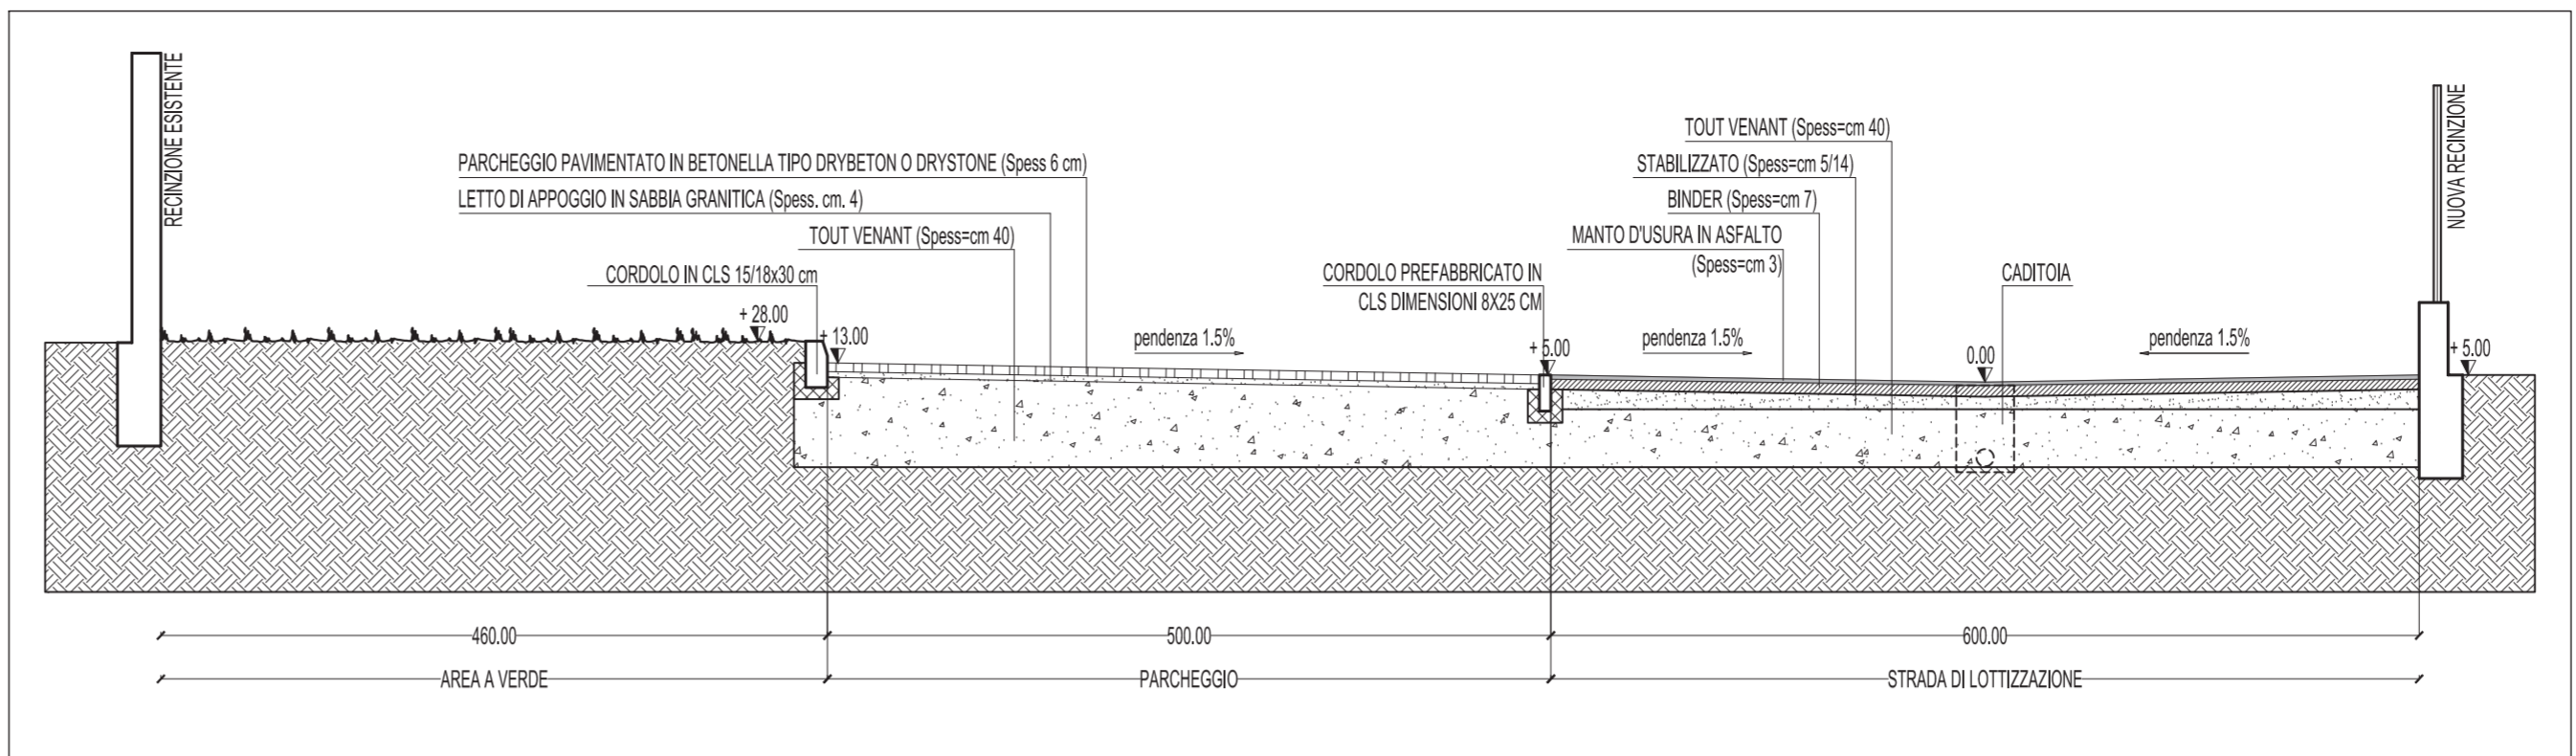

SEZIONE TRASVERSALE A - A'
 SCALA 1:50


MENEGAZZI MICHELON ARCHITETTI ASSOCIATI

VIA FORNACE MORANDI 18/4 35133 PADOVA - TEL. 049 8644026 - FAX 049 8640600 - E MAIL mail@menegazzimichelon.it



COMMITTENTE	FASE
IN'S MERCATO S.P.A.	PIANO URBANISTICO ATTUATIVO
DATA	SETTEMBRE 2016
VIA ISTITUTO SANTA MARIA DELLA PIETA' 6, 30173 VENEZIA	SCALA 1:250 1:50
OGGETTO	TAVOLA
VIA FACCIOLATI , VIA PERTILE (PD) P.U.A. VIA FACCIOLATI	SEGNALETICA STRADALE SEZIONE STRADALE
	1502-B 07.1
	NOTE
CODICE 1502	FILE
	LAVORI1502 - IN'S/PIANIFICAZIONE/B - PIANO DI LOTTIZZAZIONE ITER/XXXXXX/XX - PDL/PRODOTTI DA STUDIO/DISEGNI/DWG/prome tavola.dwg

IL PRESENTE DISEGNO E' DI PROPRIETA' DI MENEGAZZI E MICHELON ARCHITETTI ASSOCIATI ED E' SOTTO LA PROTEZIONE DELLA LEGGE SULLA PROPRIETA' LETTERARIA, NE E' QUINDI VIETATA PER QUALSIASI MOTIVO LA RIPRODUZIONE E LA CONSEGNA A TERZI.

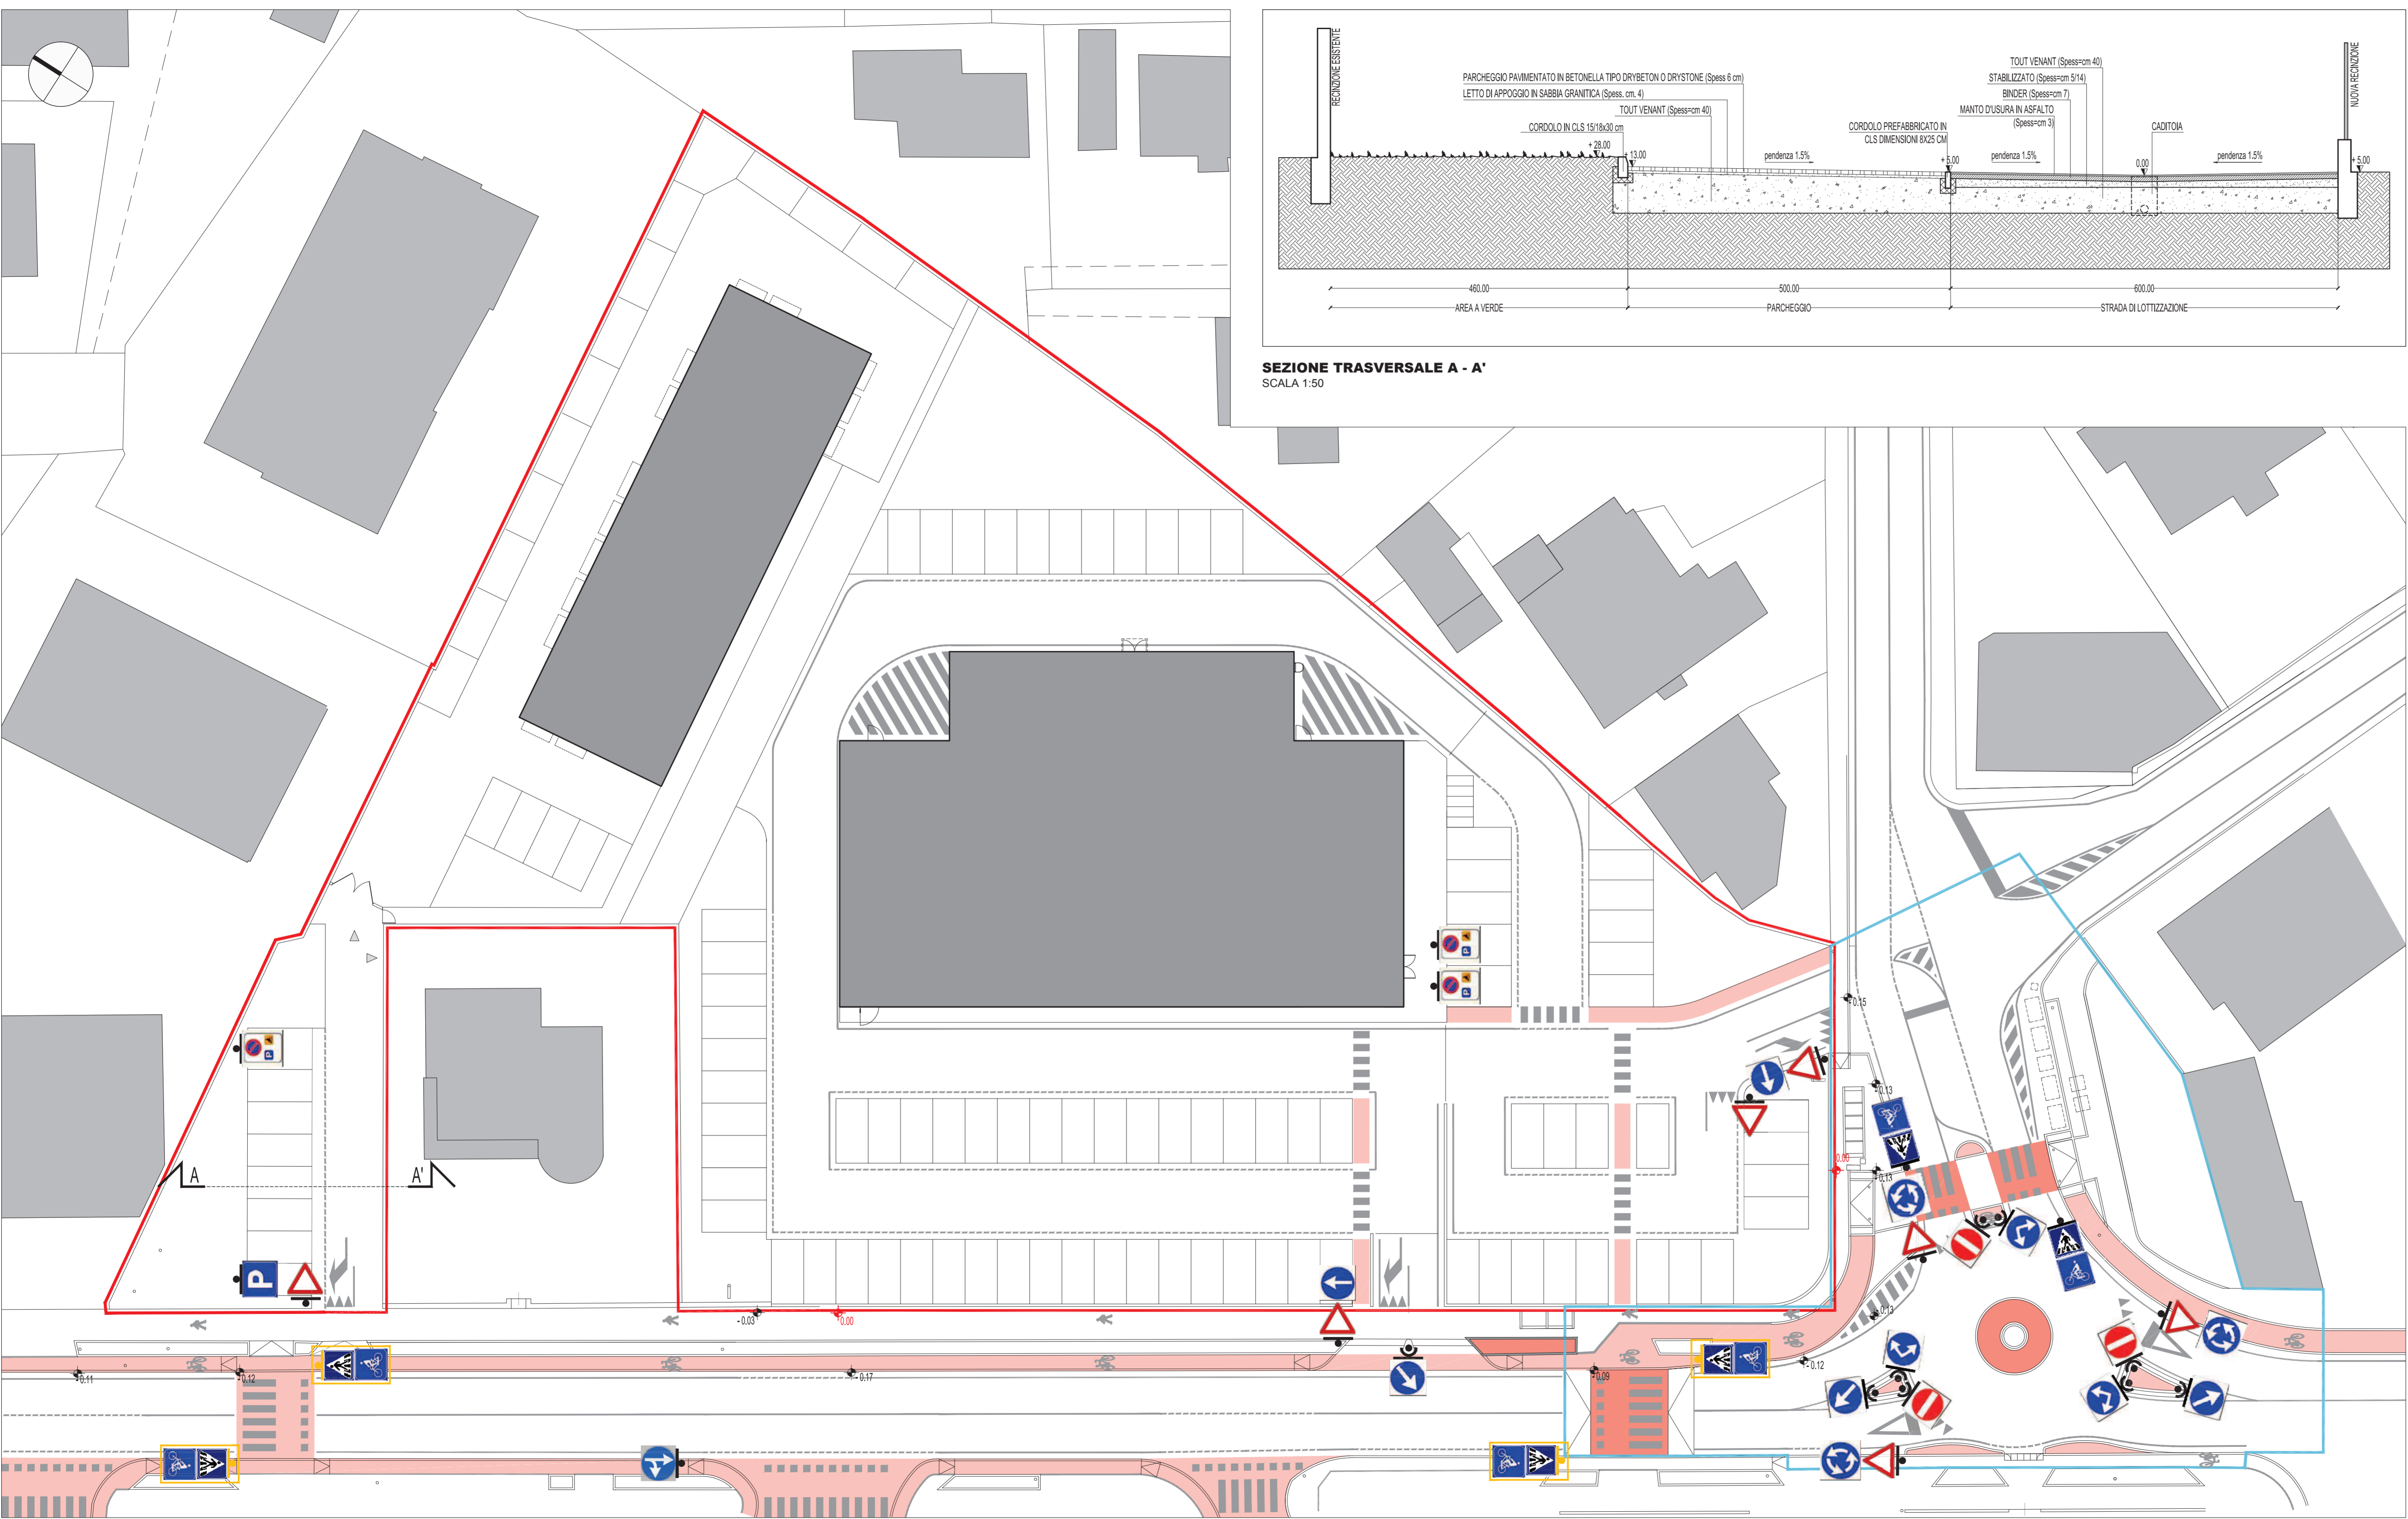

AMBITO DI INTERVENTO

LEGENDA

	AMBITO DI INTERVENTO
	OPERE EXTRA AMBITO
	SEGNALETICA VERTICALE DI PROGETTO
	PALI ANTIROTAZIONE
	SEGNALETICA VERTICALE ESISTENTE
	PAVIMENTAZIONE IN ASFALTO TINTEGGIATO - COLORE TERRACOTTA
	PAVIMENTAZIONE IN STREETPRINT - COLORE TERRACOTTA