


LEGENDA

-  edifici esistenti
-  perimetro ambito p.u.a.
-  unita' minime di intervento (umi)
-  edifici di progetto ipotesi di edificazione
-  sedime piani interrati ipotesi di edificazione
-  sede stradale
-  attraversamento ciclopedonale
-  aree lastricate
-  pista ciclopedonale a margine strada
-  pista ciclopedonale nelle aree verdi
-  marciapiedi
-  area a parcheggio
-  isola ecologica
-  aree a verde
-  alberature di progetto
-  sedime del previsto completamento dell'arco di giano provvisoriamente sistemato a verde
-  collegamento ciclopedonale su area comunale esterna all'ambito tra la pista ciclabile prevista dal consorzio e quella prevista dal progetto di viabilita' principale

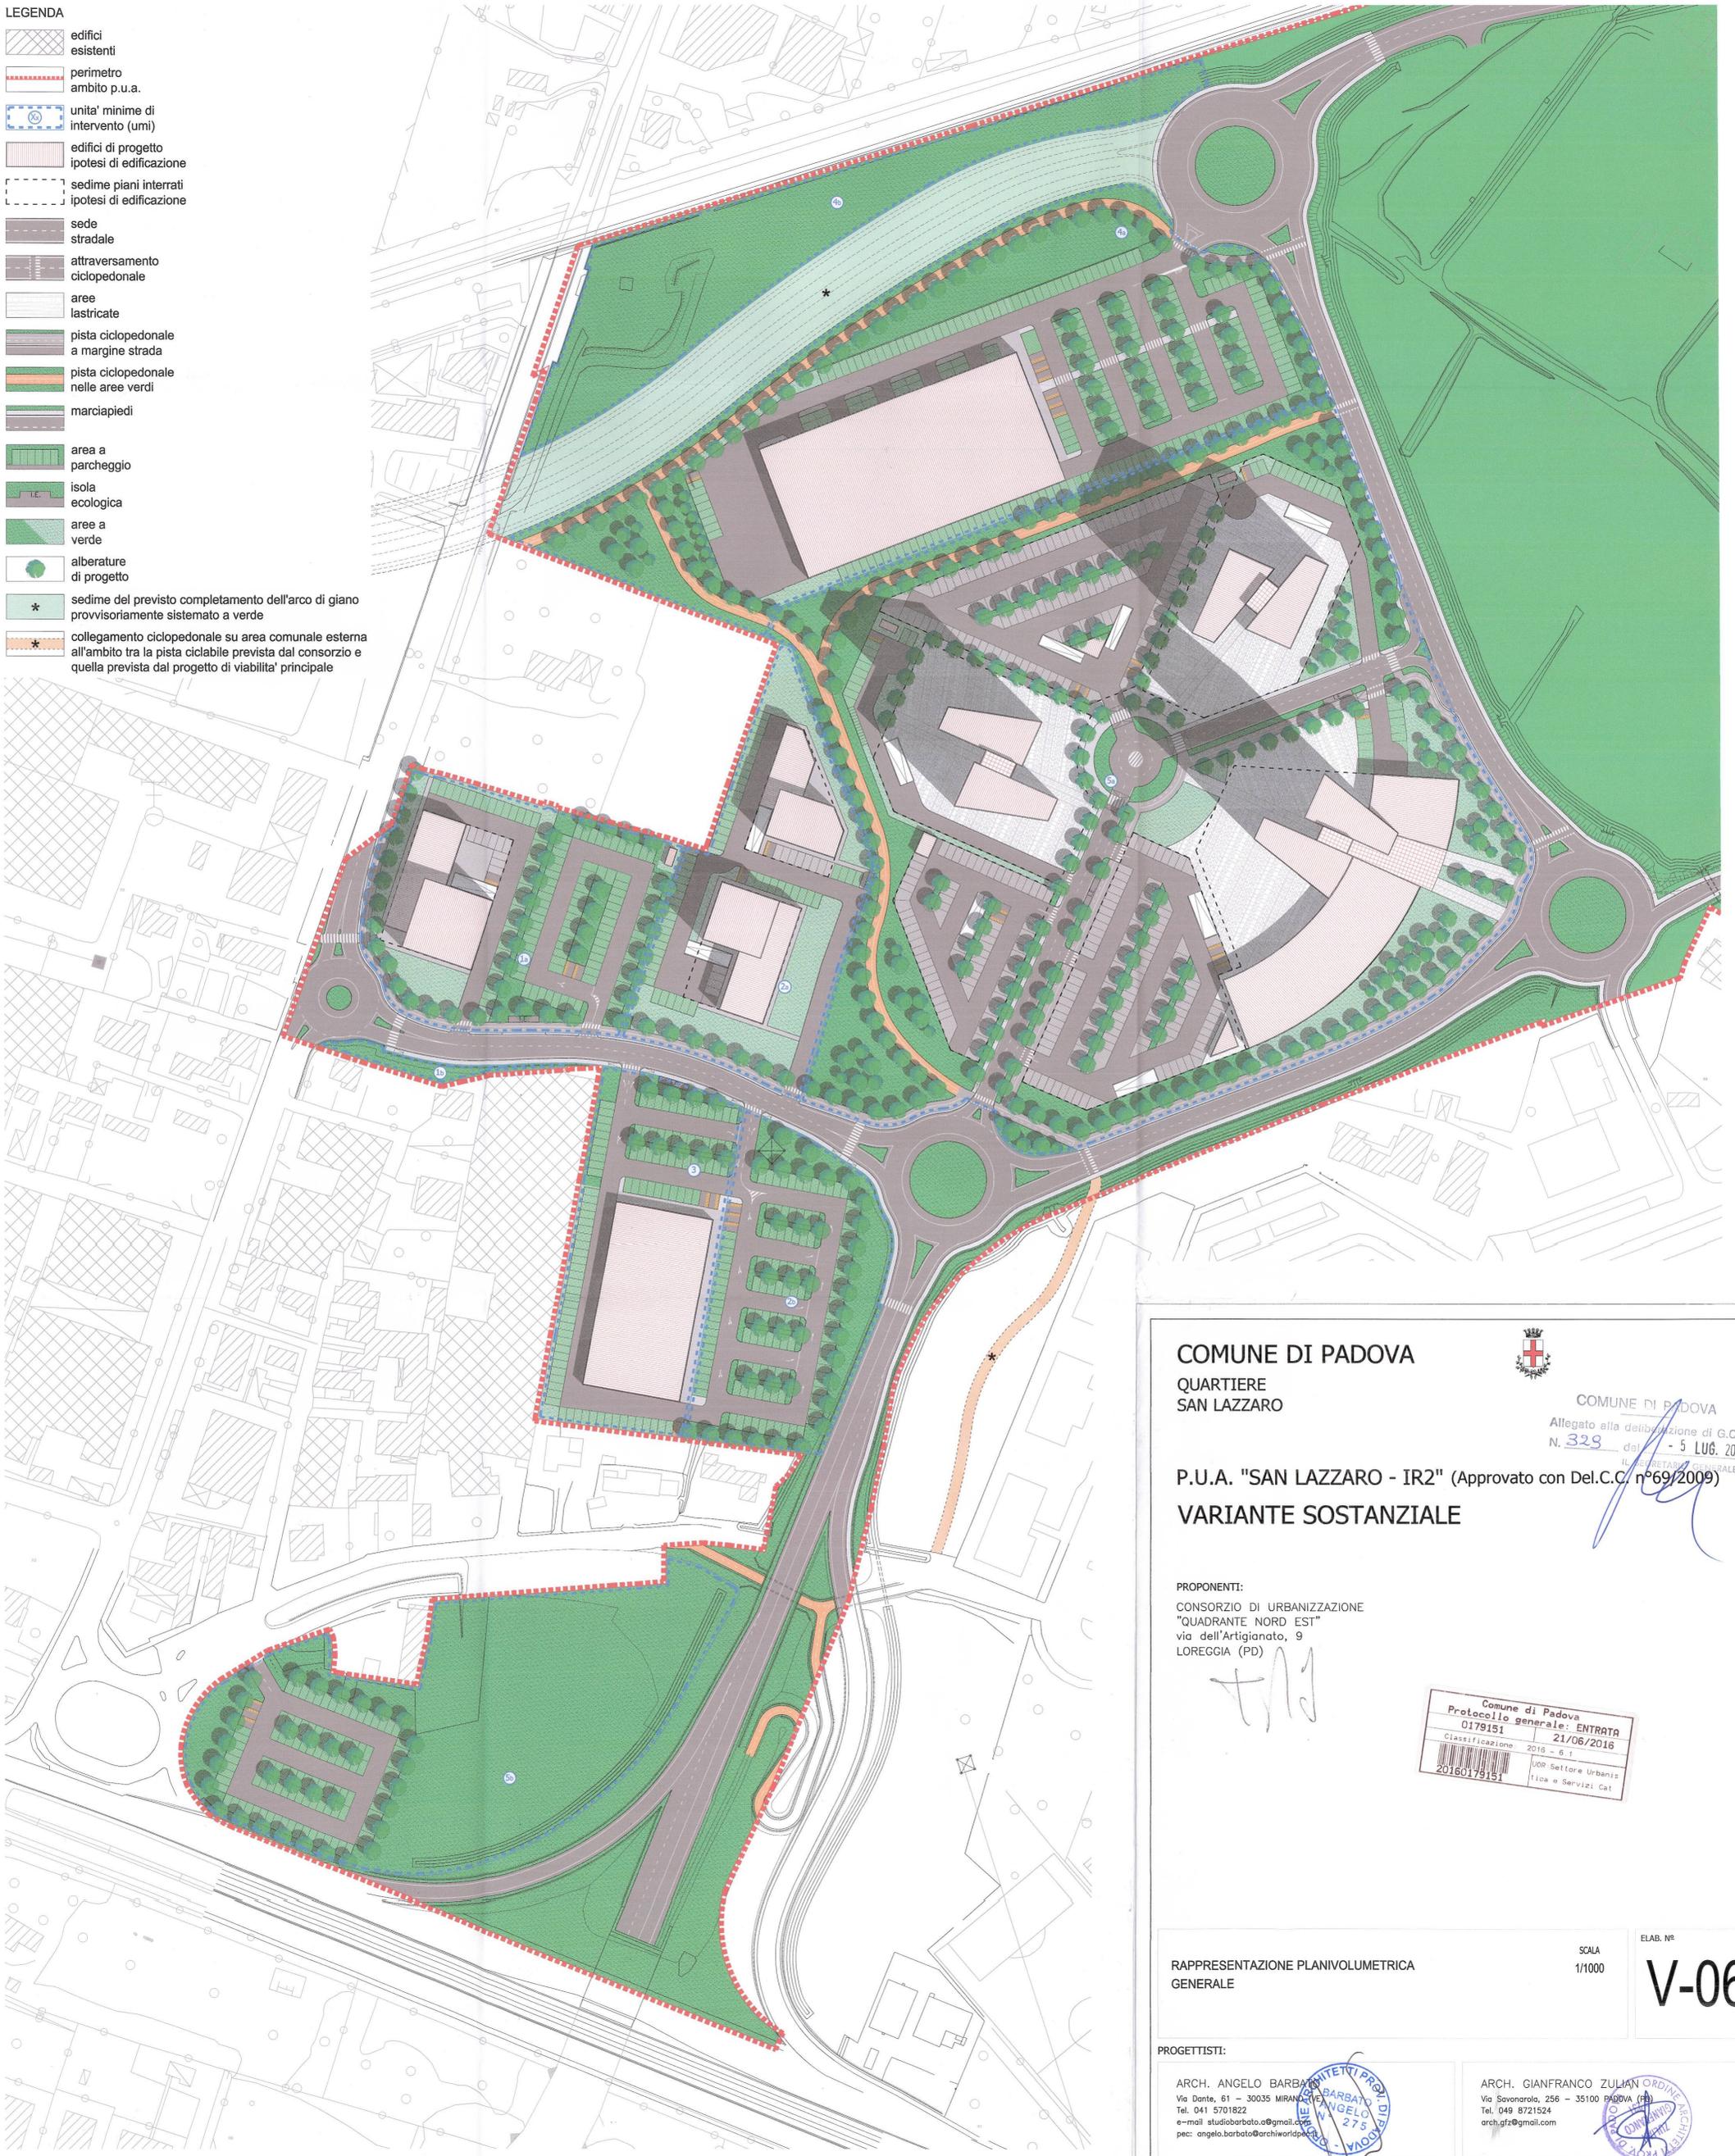

COMUNE DI PADOVA

QUARTIERE
SAN LAZZARO



COMUNE DI PADOVA
Allegato alla deliberazione di G.C.
N. 329 del 5 LUG. 2016
IL SEGRETARIO GENERALE

P.U.A. "SAN LAZZARO - IR2" (Approvato con Del.C.C. n°69/2009)

VARIANTE SOSTANZIALE

PROPONENTI:
CONSORZIO DI URBANIZZAZIONE
"QUADRANTE NORD EST"
via dell'Artigianato, 9
LOREGGIA (PD)

Handwritten signature



RAPPRESENTAZIONE PLANIVOLUMETRICA
GENERALE

SCALA
1/1000

ELAB. N°

V-06

PROGETTISTI:

ARCH. ANGELO BARBATO
Via Dante, 61 - 30035 MIRANO (VE)
Tel. 041 5701822
e-mail studio@barbatoa.com
pec: angelo.barbato@archiworld.com



ARCH. GIANFRANCO ZULIAN
Via Savonarola, 256 - 35100 PADOVA (PD)
Tel. 049 8721524
arch.gfz@gmail.com

