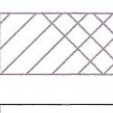

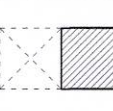
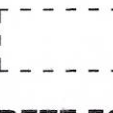
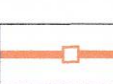
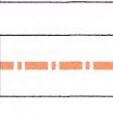
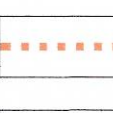
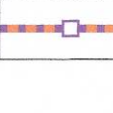
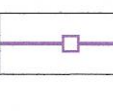
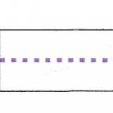
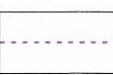
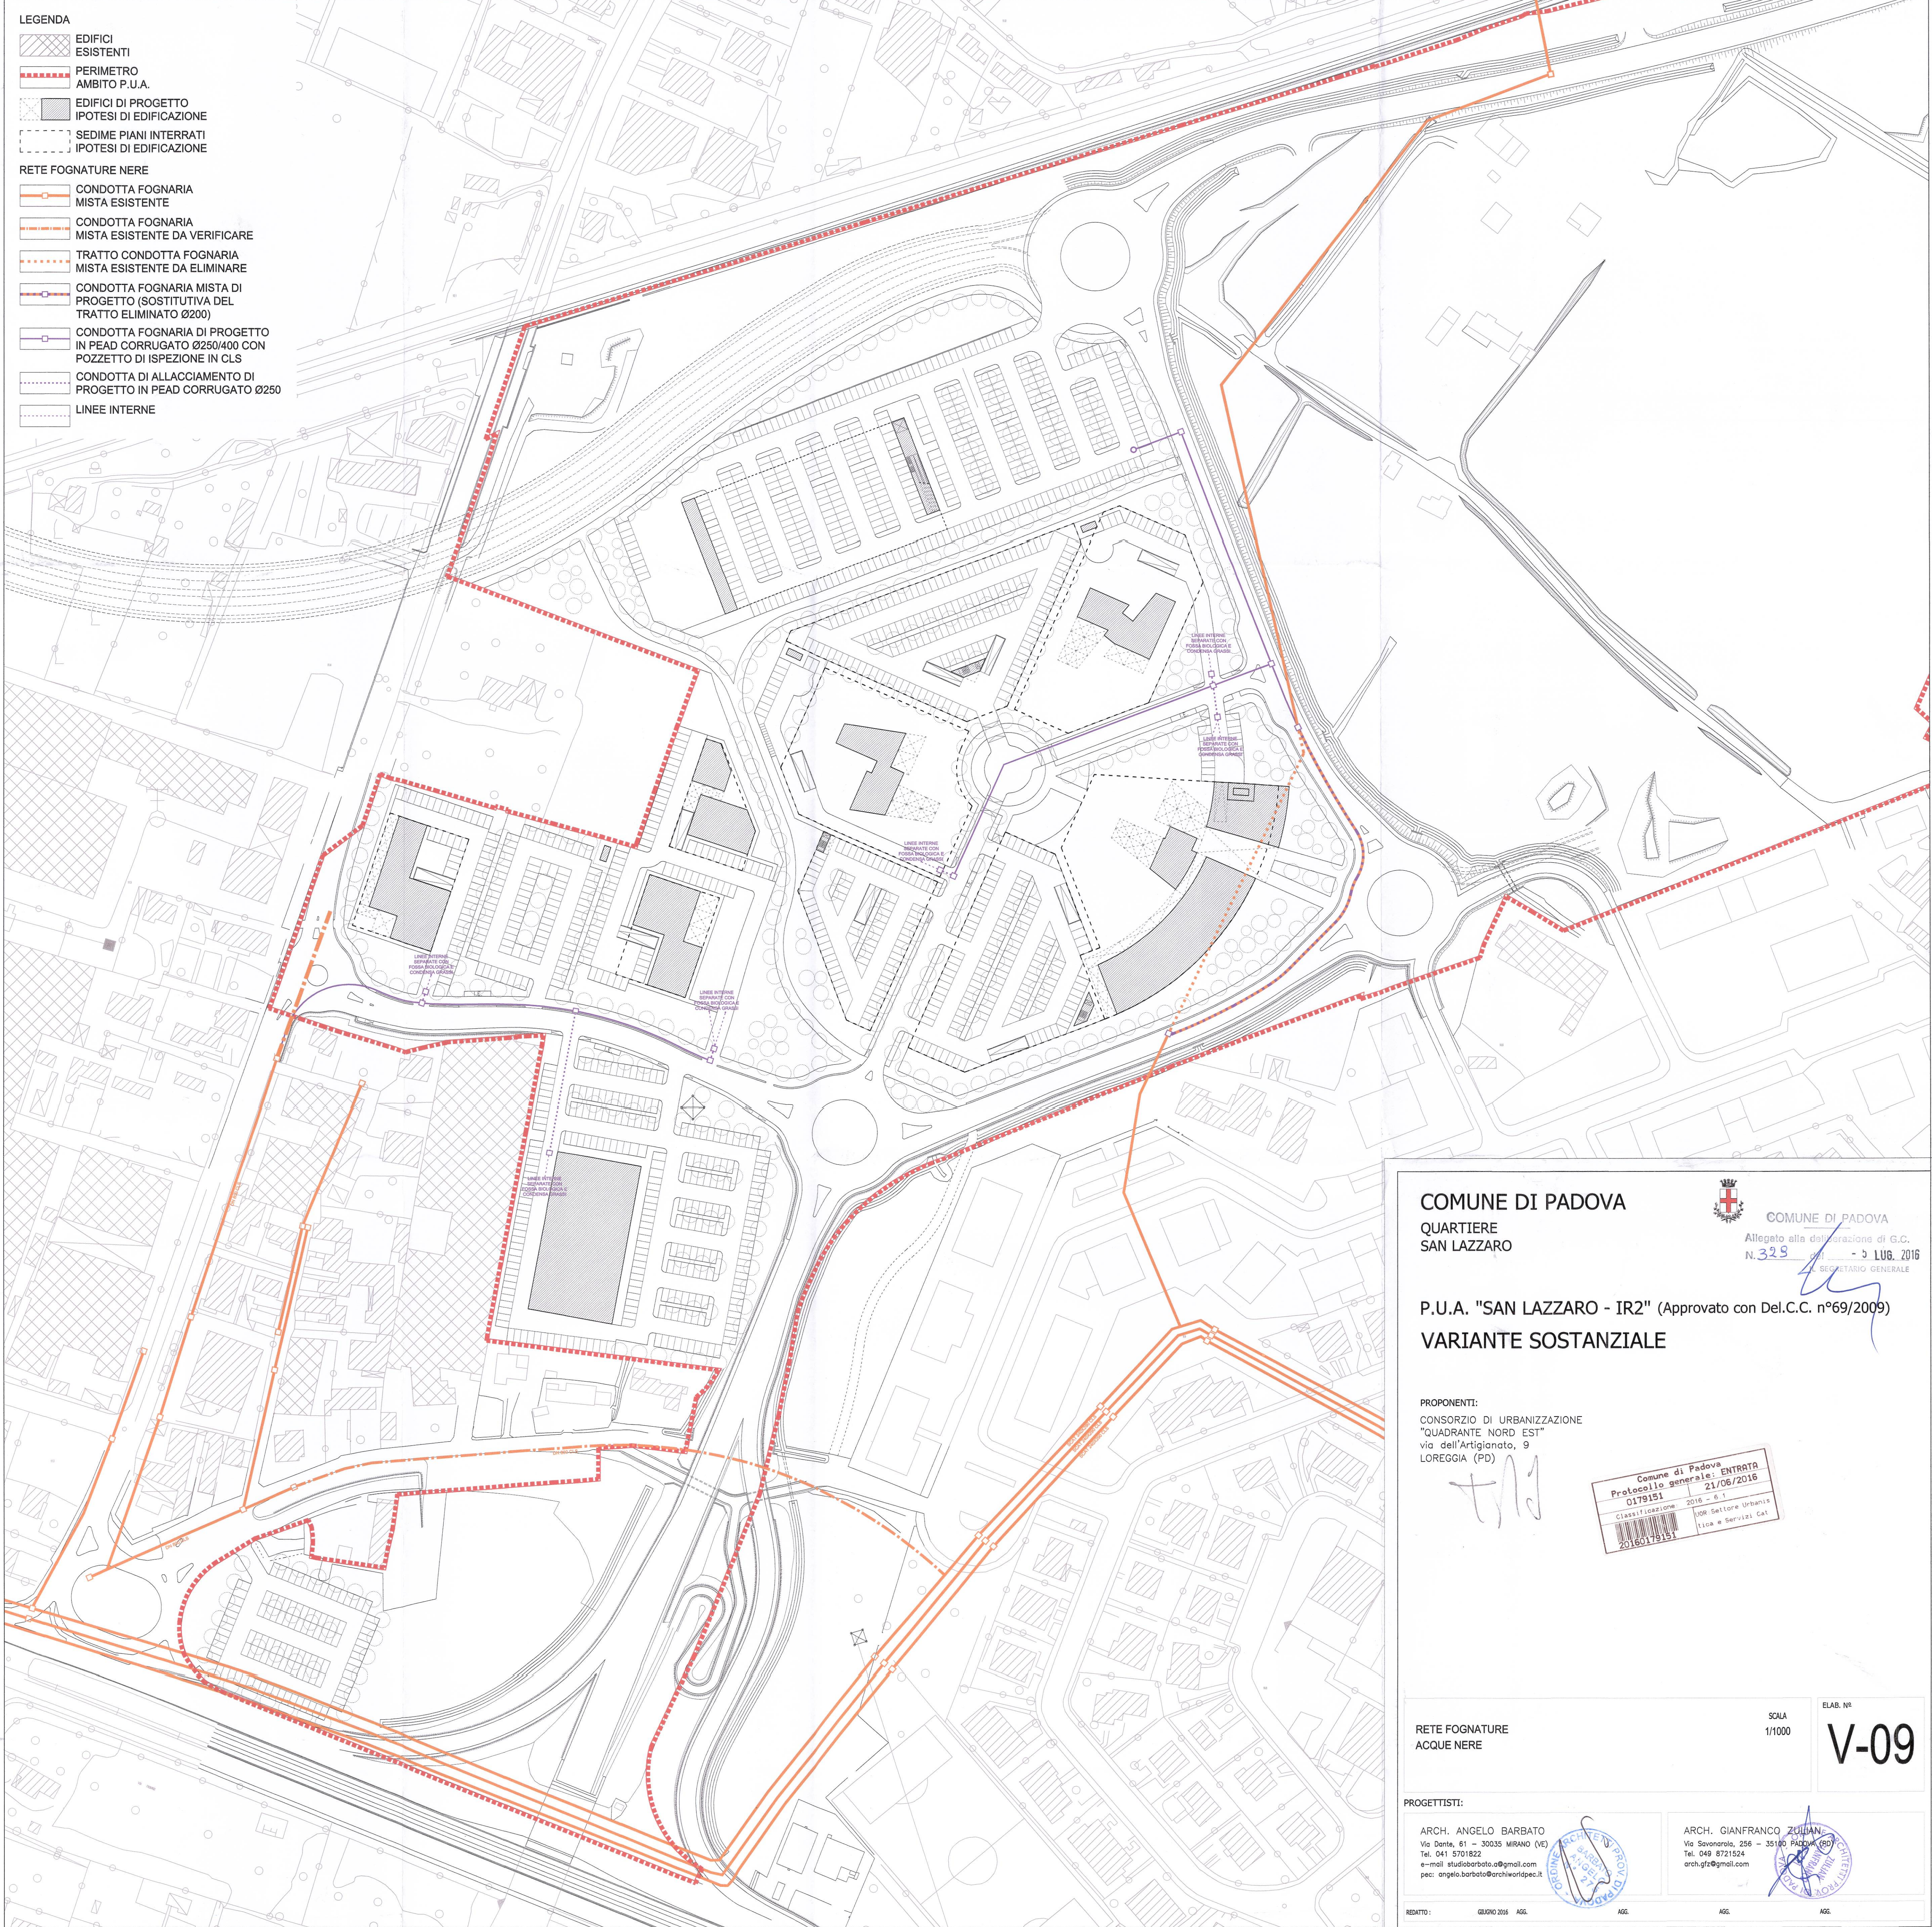



- LEGENDA**
-  EDIFICI ESISTENTI
 -  PERIMETRO AMBITO P.U.A.
 -  EDIFICI DI PROGETTO IPOTESI DI EDIFICAZIONE
 -  SEDIME PIANI INTERRATI IPOTESI DI EDIFICAZIONE
 - RETE FOGNATURE NERE**
 -  CONDOTTA FOGNARIA MISTA ESISTENTE
 -  CONDOTTA FOGNARIA MISTA ESISTENTE DA VERIFICARE
 -  TRATTO CONDOTTA FOGNARIA MISTA ESISTENTE DA ELIMINARE
 -  CONDOTTA FOGNARIA MISTA DI PROGETTO (SOSTITUTIVA DEL TRATTO ELIMINATO Ø200)
 -  CONDOTTA FOGNARIA DI PROGETTO IN PEAD CORRUGATO Ø250/400 CON POZZETTO DI ISPEZIONE IN CLS
 -  CONDOTTA DI ALLACCIAMENTO DI PROGETTO IN PEAD CORRUGATO Ø250
 -  LINEE INTERNE



COMUNE DI PADOVA
QUARTIERE SAN LAZZARO

P.U.A. "SAN LAZZARO - IR2" (Approvato con Del.C.C. n°69/2009)
VARIANTE SOSTANZIALE

PROPONENTI:
 CONSORZIO DI URBANIZZAZIONE "QUADRANTE NORD EST"
 Via dell'Artigianato, 9
 LOREGGIA (PD)



COMUNE DI PADOVA
 Allegato alla deliberazione di G.C. N.329 del 3 LUG. 2016
 SEGRETARIO GENERALE

Comune di Padova
 Protocollo generale: ENTRATA
 0179151 21/06/2016
 Classificazione: 2016 - 6.1
 DIR. Settore Urbanistica e Servizi Cat.
 20160179151

RETE FOGNATURE ACQUE NERE

PROGETTISTI:
 ARCH. ANGELO BARBATO
 Via Dante, 61 - 30035 MIRANO (VE)
 Tel. 041 5701822
 e-mail: studiobarbato@gmail.com
 pec: angelo.barbato@archiworldpec.it

SCALA 1/1000

ELAB. N° **V-09**

ARCH. GIANFRANCO ZULIAN
 Via Savonarola, 256 - 35100 PADOVA (PD)
 Tel. 049 8721524
 arch.gfz@gmail.com

REDATTO: GIUGNO 2016 AGG.

AGG.

AGG.

AGG.