
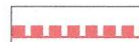

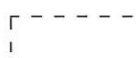



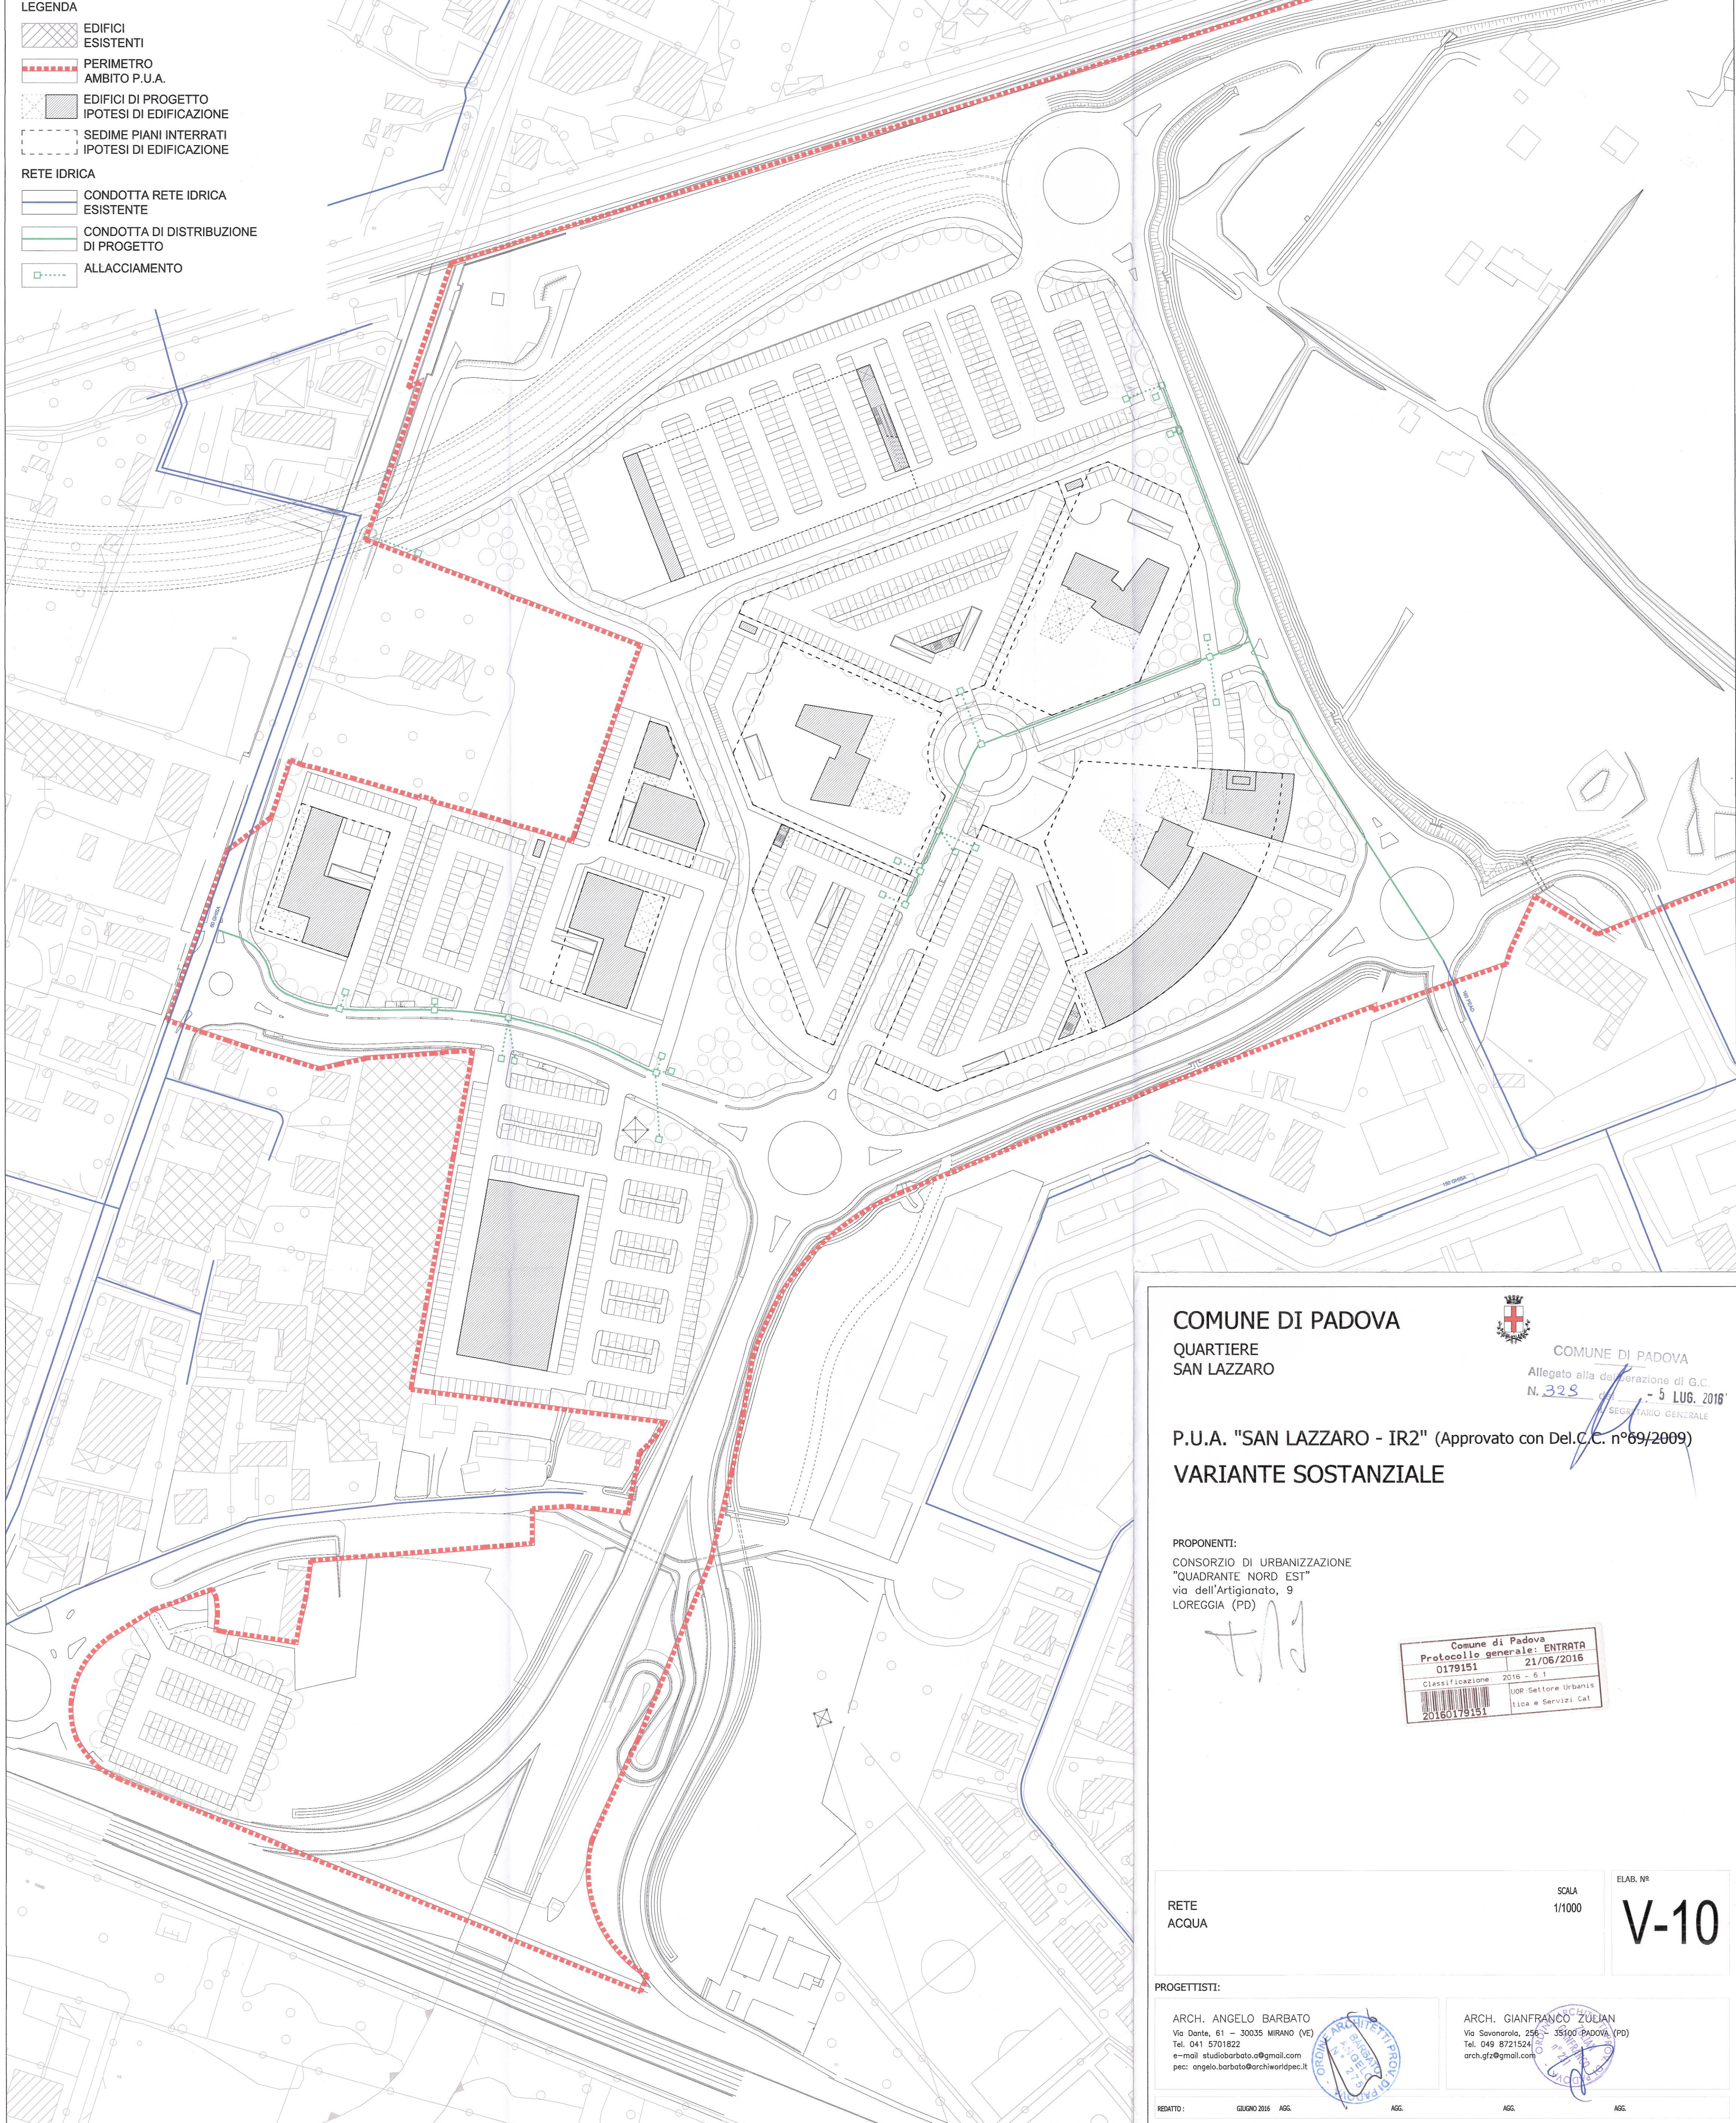


- LEGENDA**
-  EDIFICI ESISTENTI
 -  PERIMETRO AMBITO P.U.A.
 -  EDIFICI DI PROGETTO IPOTESI DI EDIFICAZIONE
 -  SEDIME PIANI INTERRATI IPOTESI DI EDIFICAZIONE
- RETE IDRICA**
-  CONDOTTA RETE IDRICA ESISTENTE
 -  CONDOTTA DI DISTRIBUZIONE DI PROGETTO
 -  ALLACCIAMENTO



COMUNE DI PADOVA

QUARTIERE
SAN LAZZARO



COMUNE DI PADOVA
Allegato alla deliberazione di G.C.
N. 329 del 5 LUG. 2016
SEGRETARIO GENERALE


P.U.A. "SAN LAZZARO - IR2" (Approvato con Del.C.C. n°69/2009)

VARIANTE SOSTANZIALE

PROPONENTI:

CONSORZIO DI URBANIZZAZIONE
"QUADRANTE NORD EST"
via dell'Artigianato, 9
LOREGGIA (PD)

Handwritten signature

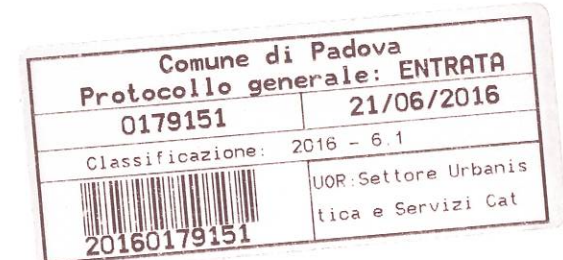

RETE
ACQUA

SCALA
1/1000

ELAB. N°

V-10

PROGETTISTI:

ARCH. ANGELO BARBATO
Via Dante, 61 - 30035 MIRANO (VE)
Tel. 041 5701822
e-mail: studiobarbato@gmail.com
pec: angelo.barbato@archiworldpec.it



ARCH. GIANFRANCO ZULIAN
Via Savonarola, 256 - 35100 PADOVA (PD)
Tel. 049 8721524
arch.gfz@gmail.com

