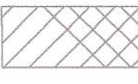

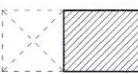
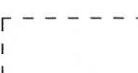



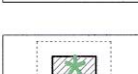


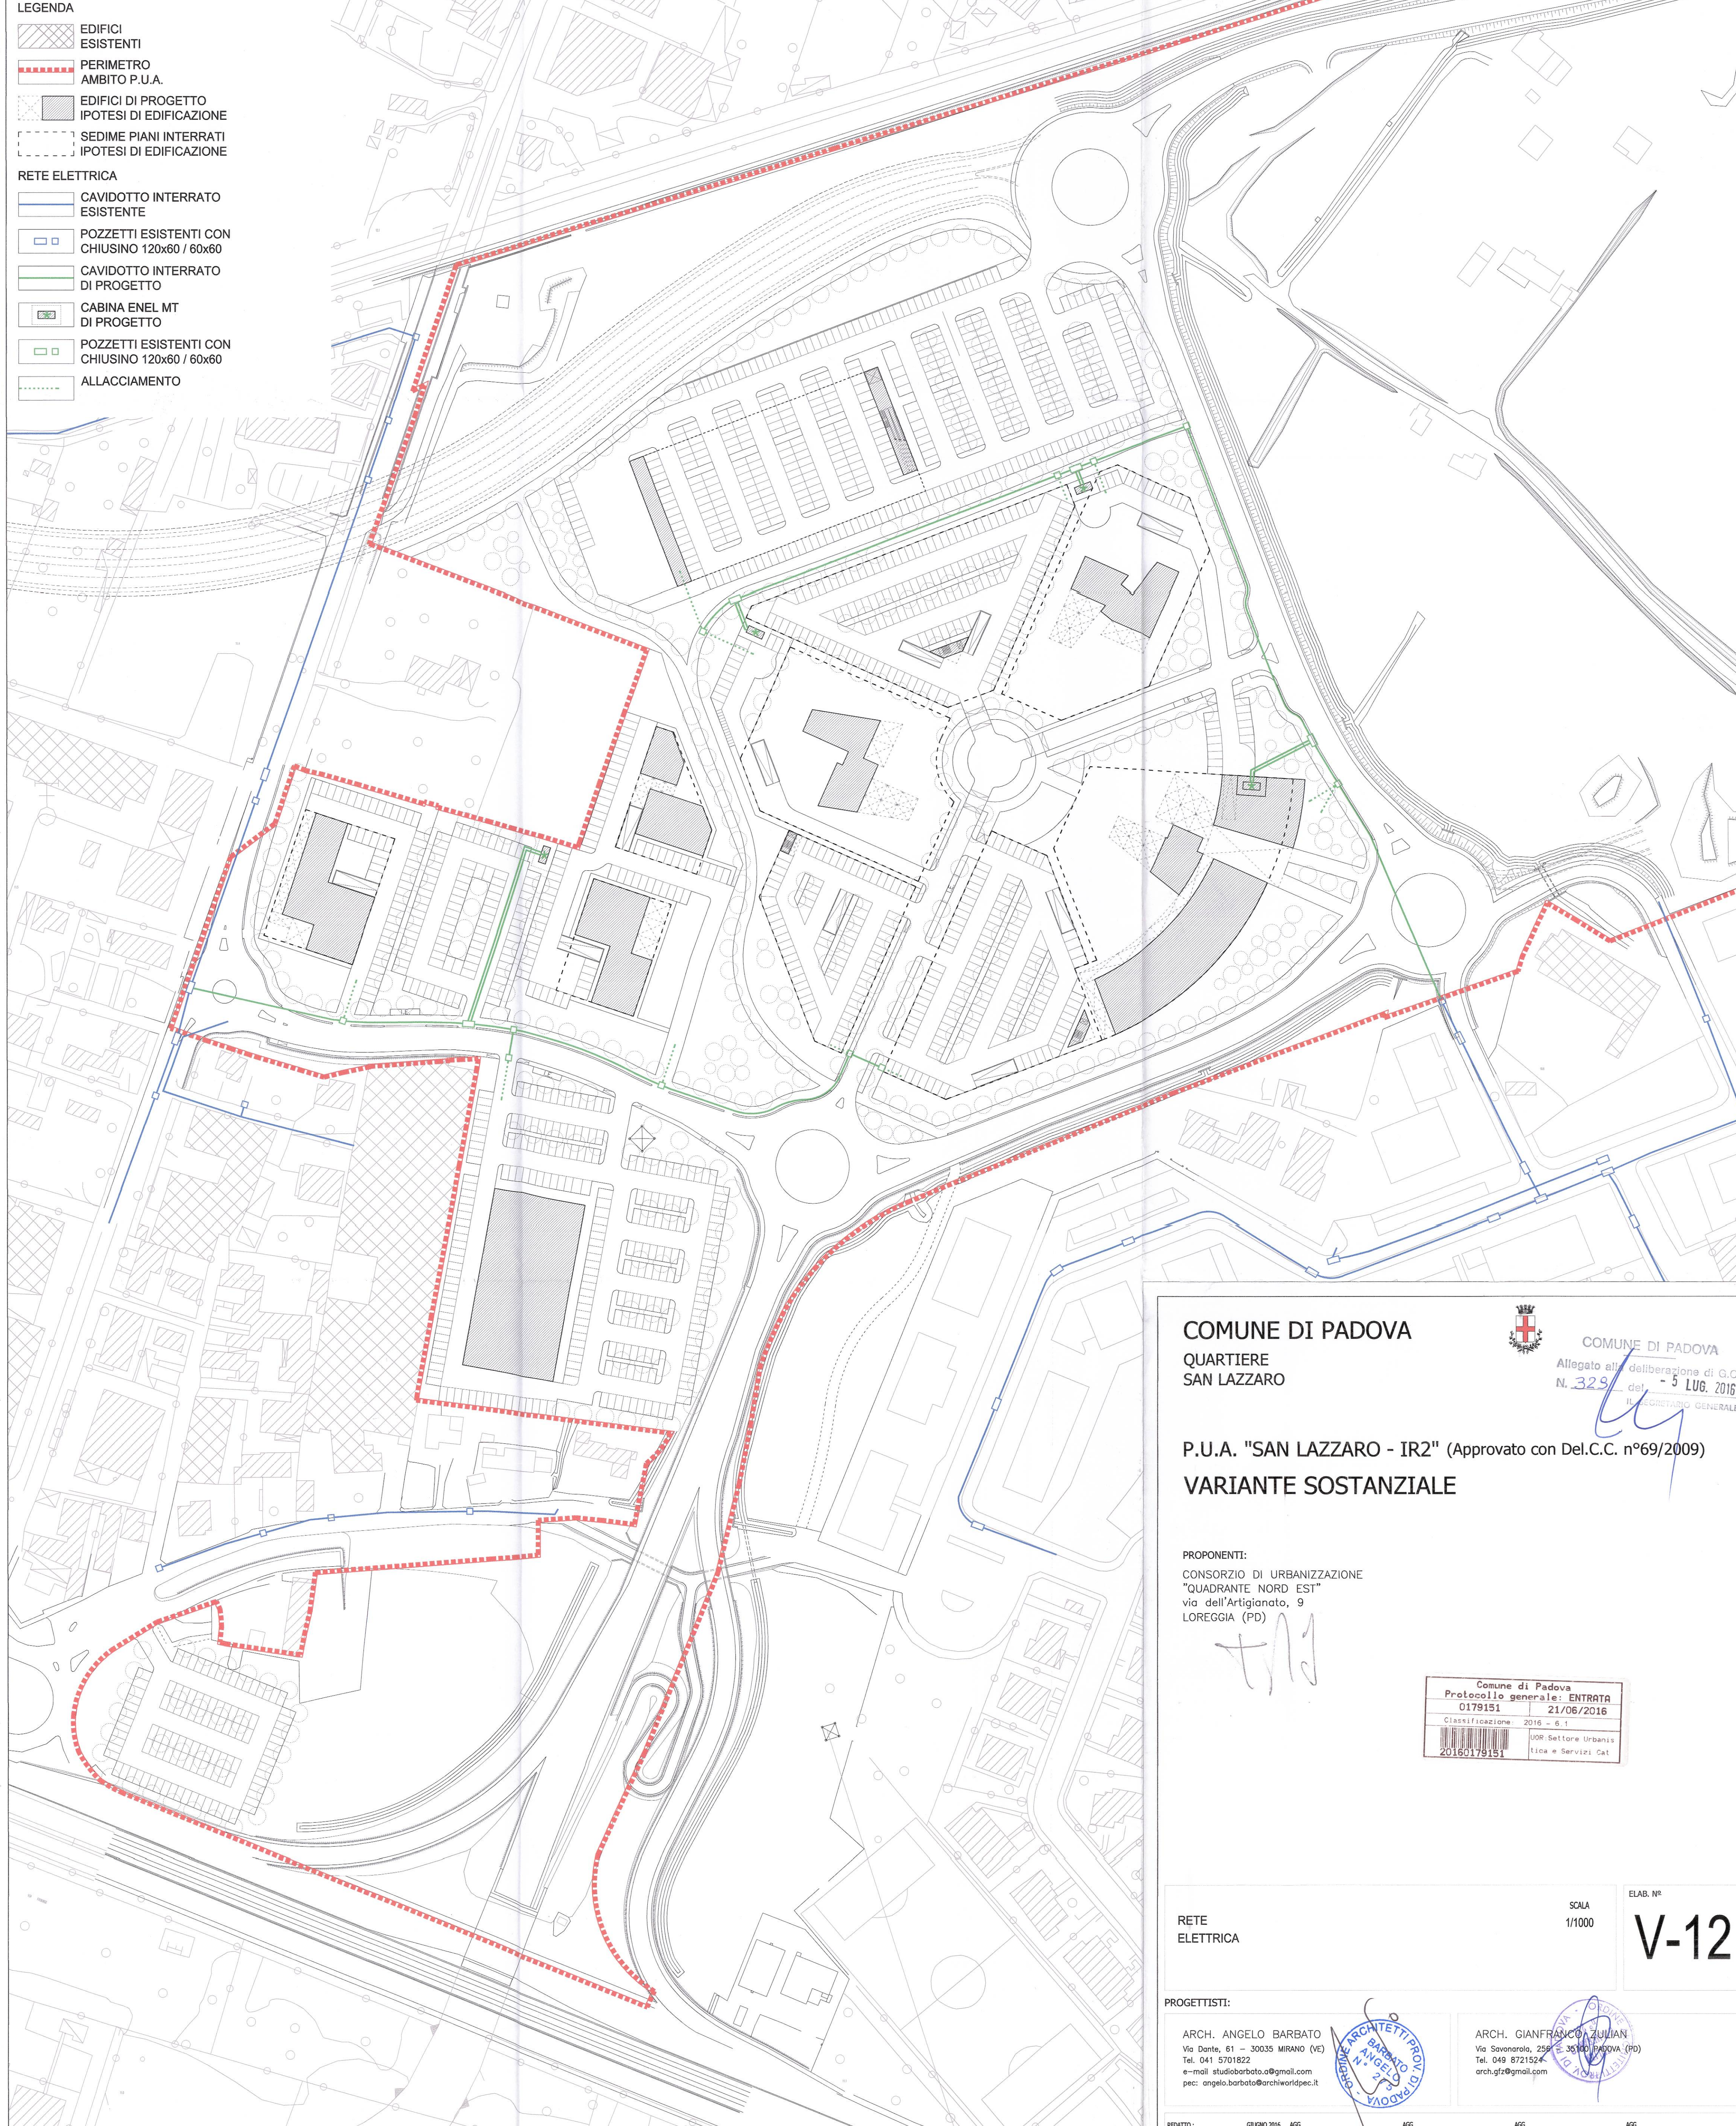


- LEGENDA**
-  EDIFICI ESISTENTI
 -  PERIMETRO AMBITO P.U.A.
 -  EDIFICI DI PROGETTO IPOTESI DI EDIFICAZIONE
 -  SEDIME PIANI INTERRATI IPOTESI DI EDIFICAZIONE
- RETE ELETTRICA**
-  CAVIDOTTO INTERRATO ESISTENTE
 -  POZZETTI ESISTENTI CON CHIUSINO 120x60 / 60x60
 -  CAVIDOTTO INTERRATO DI PROGETTO
 -  CABINA ENEL MT DI PROGETTO
 -  POZZETTI ESISTENTI CON CHIUSINO 120x60 / 60x60
 -  ALLACCIAMENTO



COMUNE DI PADOVA

**QUARTIERE
SAN LAZZARO**



COMUNE DI PADOVA
Allegato alla deliberazione di G.C.
N. 323 del 5 LUG. 2016
IL SEGRETARIO GENERALE

P.U.A. "SAN LAZZARO - IR2" (Approvato con Del.C.C. n°69/2009)

VARIANTE SOSTANZIALE

PROPONENTI:

CONSORZIO DI URBANIZZAZIONE
"QUADRANTE NORD EST"
via dell'Artigianato, 9
LOREGGIA (PD)

Handwritten signature

Comune di Padova	
Protocollo generale: ENTRATA	
0179151	21/06/2016
Classificazione: 2016 - 6.1	
UOR: Settore Urbanistica e Servizi Cat	
20160179151	

RETE
ELETTRICA

SCALA
1/1000

ELAB. N°

V-12

PROGETTISTI:

ARCH. ANGELO BARBATO
Via Dante, 61 - 30035 MIRANO (VE)
Tel. 041 5701822
e-mail: studiobarbato.a@gmail.com
pec: angelo.barbato@archiworldpec.it



ARCH. GIANFRANCO JULIAN
Via Savonarola, 256 - 35100 PADOVA (PD)
Tel. 049 8721524
arch.gfr@gmail.com

