



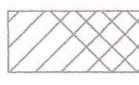

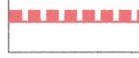








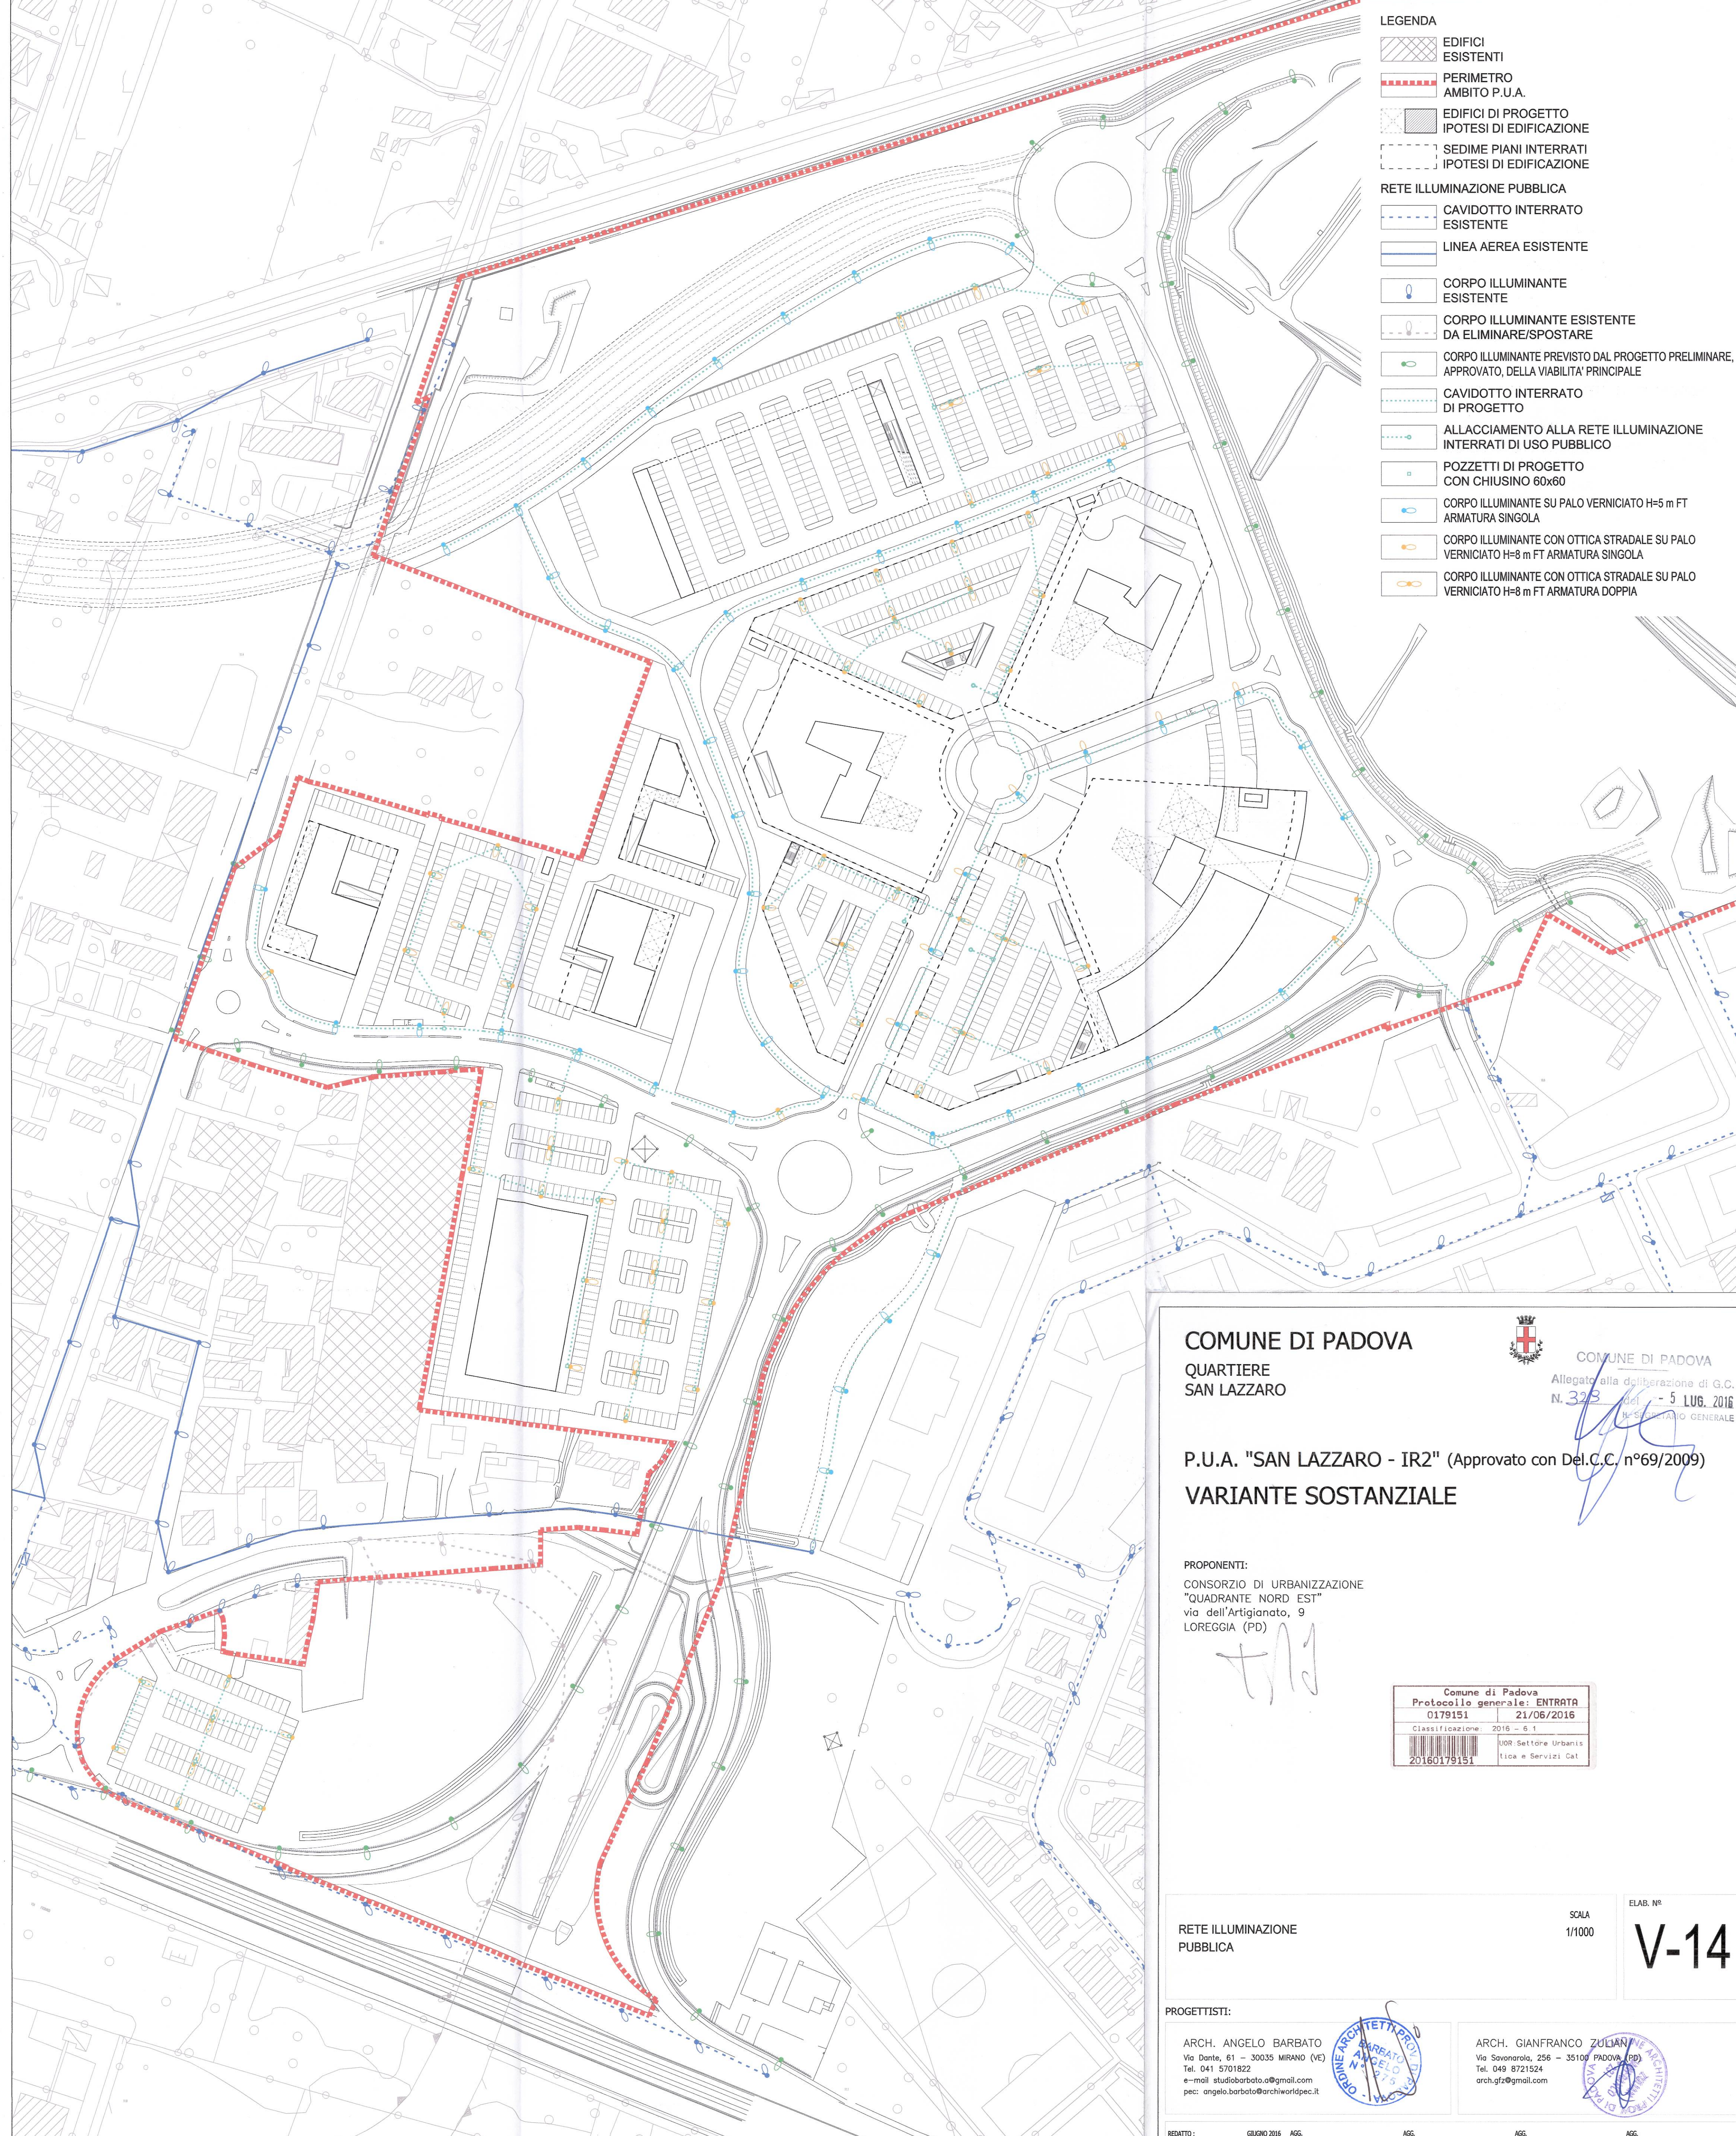


- LEGENDA**
-  EDIFICI ESISTENTI
 -  PERIMETRO AMBITO P.U.A.
 -  EDIFICI DI PROGETTO IPOTESI DI EDIFICAZIONE
 -  SEDIME PIANI INTERRATI IPOTESI DI EDIFICAZIONE
 - RETE ILLUMINAZIONE PUBBLICA**
 -  CAVIDOTTO INTERRATO ESISTENTE
 -  LINEA AEREA ESISTENTE
 -  CORPO ILLUMINANTE ESISTENTE
 -  CORPO ILLUMINANTE ESISTENTE DA ELIMINARE/SPOSTARE
 -  CORPO ILLUMINANTE PREVISTO DAL PROGETTO PRELIMINARE, APPROVATO, DELLA VIABILITA' PRINCIPALE
 -  CAVIDOTTO INTERRATO DI PROGETTO
 -  ALLACCIAMENTO ALLA RETE ILLUMINAZIONE INTERRATI DI USO PUBBLICO
 -  POZZETTI DI PROGETTO CON CHIUSINO 60x60
 -  CORPO ILLUMINANTE SU PALO VERNICIATO H=5 m FT ARMATURA SINGOLA
 -  CORPO ILLUMINANTE CON OTTICA STRADALE SU PALO VERNICIATO H=8 m FT ARMATURA SINGOLA
 -  CORPO ILLUMINANTE CON OTTICA STRADALE SU PALO VERNICIATO H=8 m FT ARMATURA DOPIA



COMUNE DI PADOVA
QUARTIERE
SAN LAZZARO


COMUNE DI PADOVA
 Allegato alla deliberazione di G.C.
 N. 328 del 5 LUG. 2016
 IL SINDACO GENERALE

P.U.A. "SAN LAZZARO - IR2" (Approvato con Del.C.C. n°69/2009)
VARIANTE SOSTANZIALE

PROPONENTI:
 CONSORZIO DI URBANIZZAZIONE
 "QUADRANTE NORD EST"
 via dell'Artigianato, 9
 LOREGGIA (PD)

Handwritten signature

Comune di Padova	
Protocollo generale: ENTRATA	0179151 / 21/06/2016
Classificazione: 2016 - 6.1	
	UOR Settore Urbanis tica e Servizi Cat
20160179151	

RETE ILLUMINAZIONE
 PUBBLICA

SCALA
 1/1000

ELAB. N°
V-14

PROGETTISTI:

ARCH. ANGELO BARBATO
 Via Dante, 61 - 30035 MIRANO (VE)
 Tel. 041 5701822
 e-mail: studiobarbato@gmail.com
 pec: angelo.barbato@archiworldpec.it



ARCH. GIANFRANCO ZULIAN
 Via Sovonarola, 256 - 35100 PADOVA (PD)
 Tel. 049 8721524
 arch.gfz@gmail.com

